
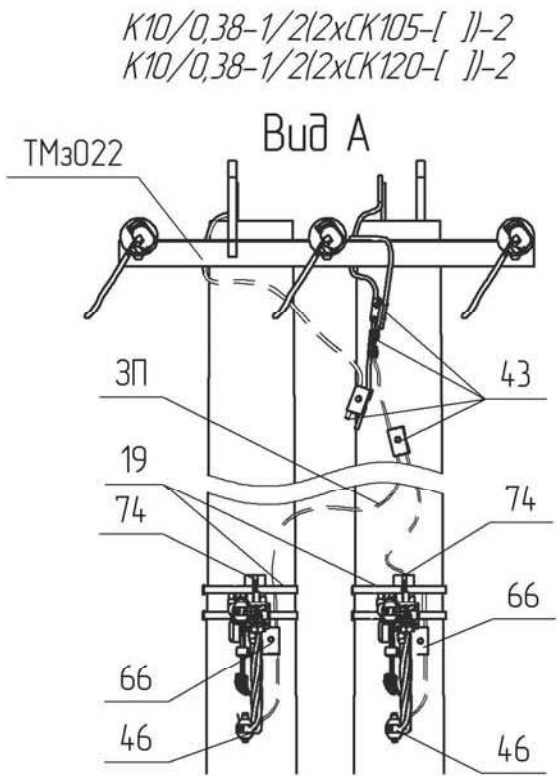
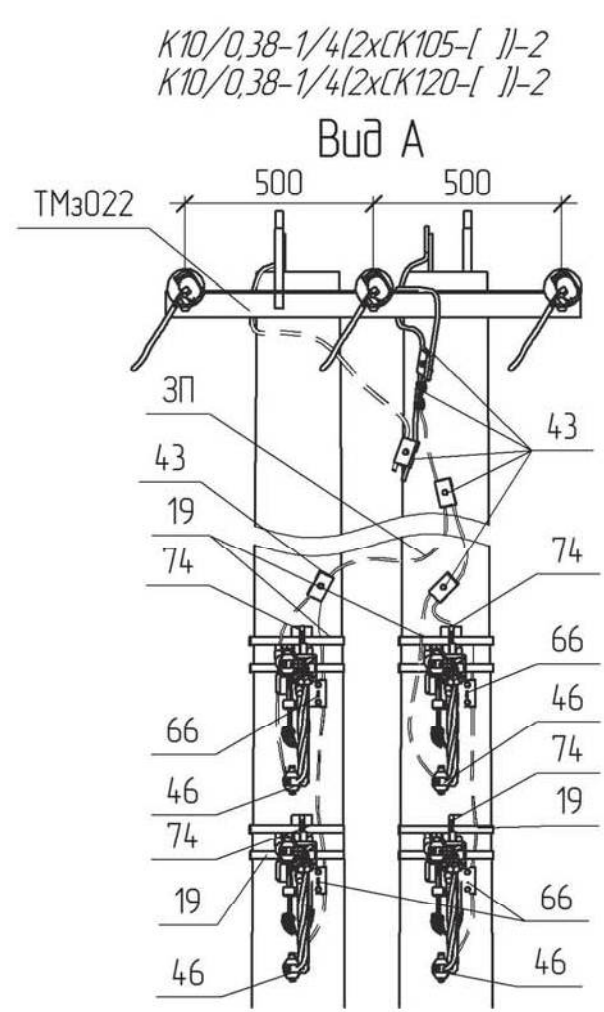
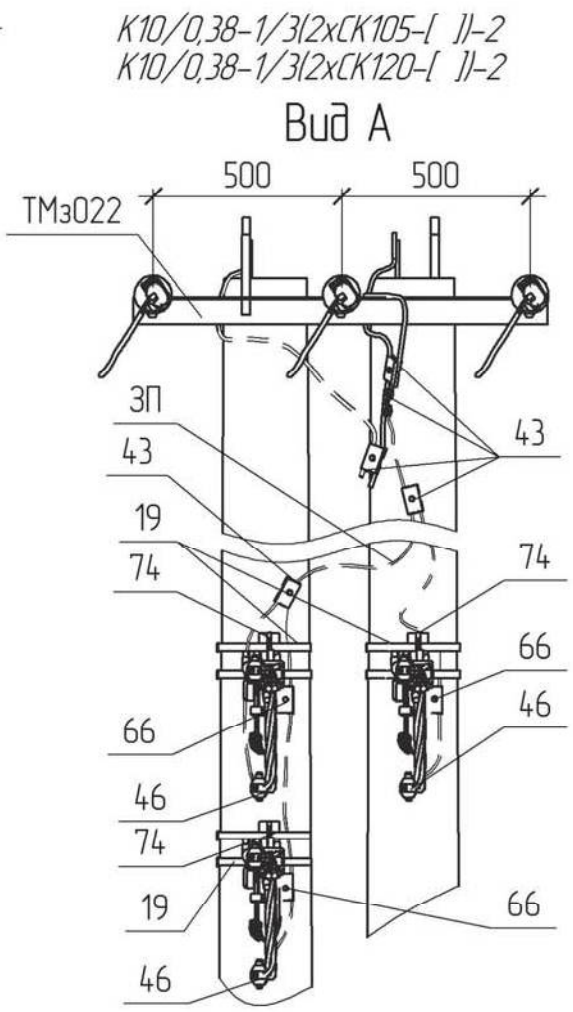
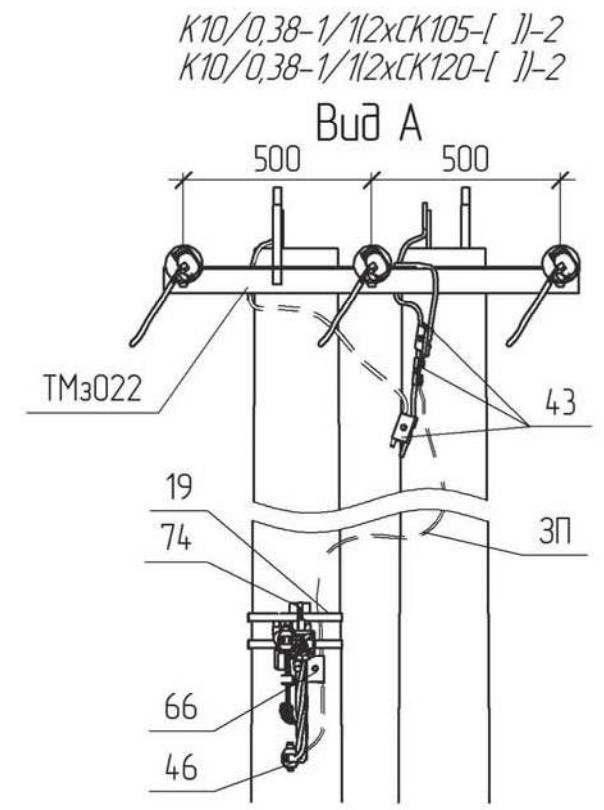
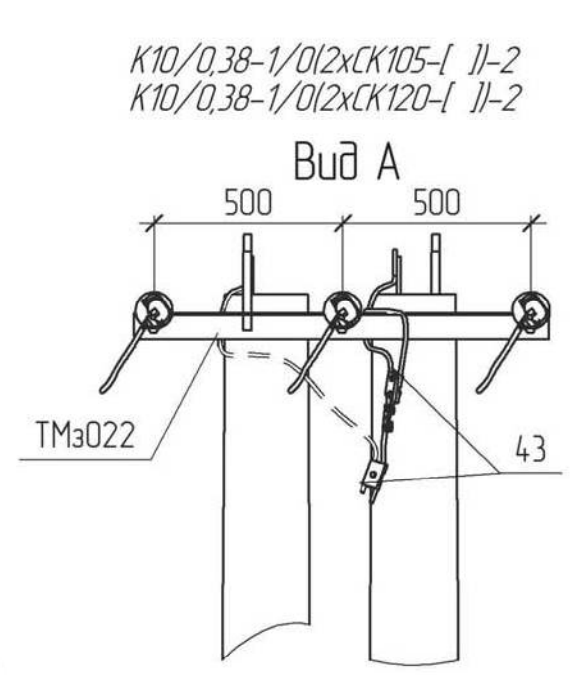
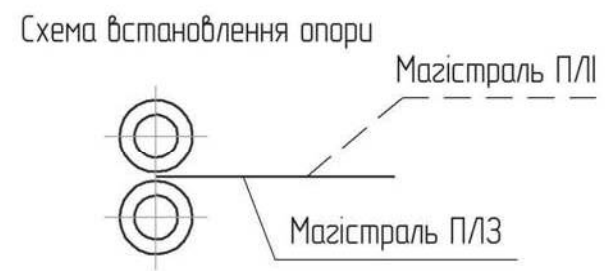


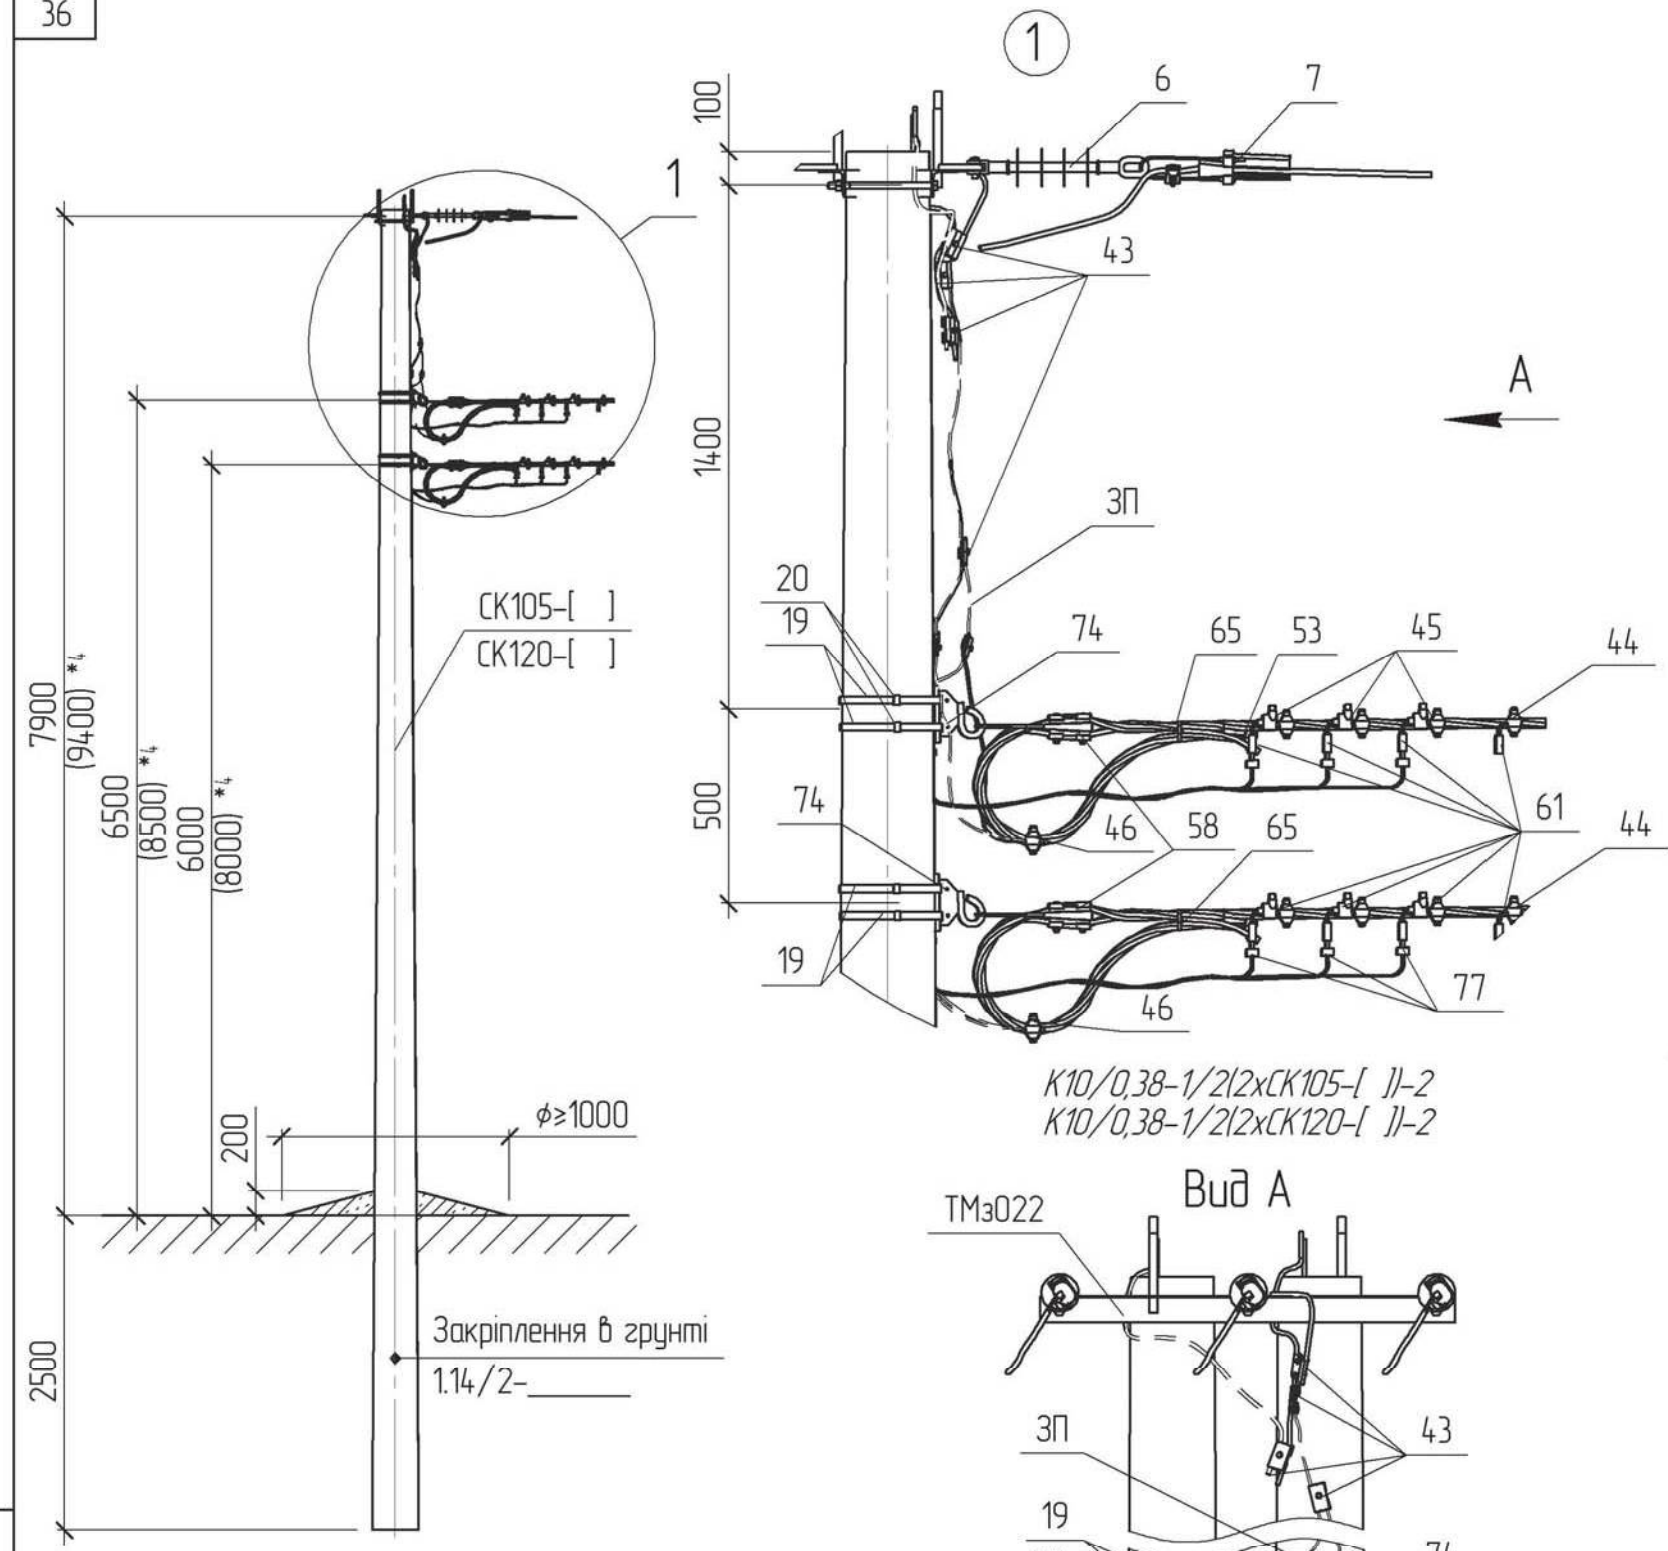


Інв. №	аркуз.	Підпис і дата	Зам. інв. №
--------	--------	---------------	-------------

*1 Тип арматури залежить від перерізу проводу магістралі, див 1.14/7
*4 Значення у дужках наведені для опори зі стояком СК120-[]
*6 Опція Р означає, що натяжний затискач має антітрекінгову систему.
Р додається до найменування затискача, якщо проектувана лінія знаходиться в 3-5 районі за ступенем забруднення атмосфери СЗ згідно п. 1.9. ПУЕ:2006

Прив'язаний					
Зм.	Кільк.	Арк.	№ док.	Підпис	Дата
ГІП			Журавльов		21.07
Н.контр.			Блінов		01.08
Перевір.			Меркоман		29.08
Розроб.			Іщук		27.08
Інв. №					

1.14/3-17		
Кінцева опора	К10/0,38-1/[](2xСК105-[])-2	К10/0,38-1/[](2xСК120-[])-2
Стадія	РП	Аркцш 1 2
НВП ТОВ „ЕНЕРГОЛІГА“		

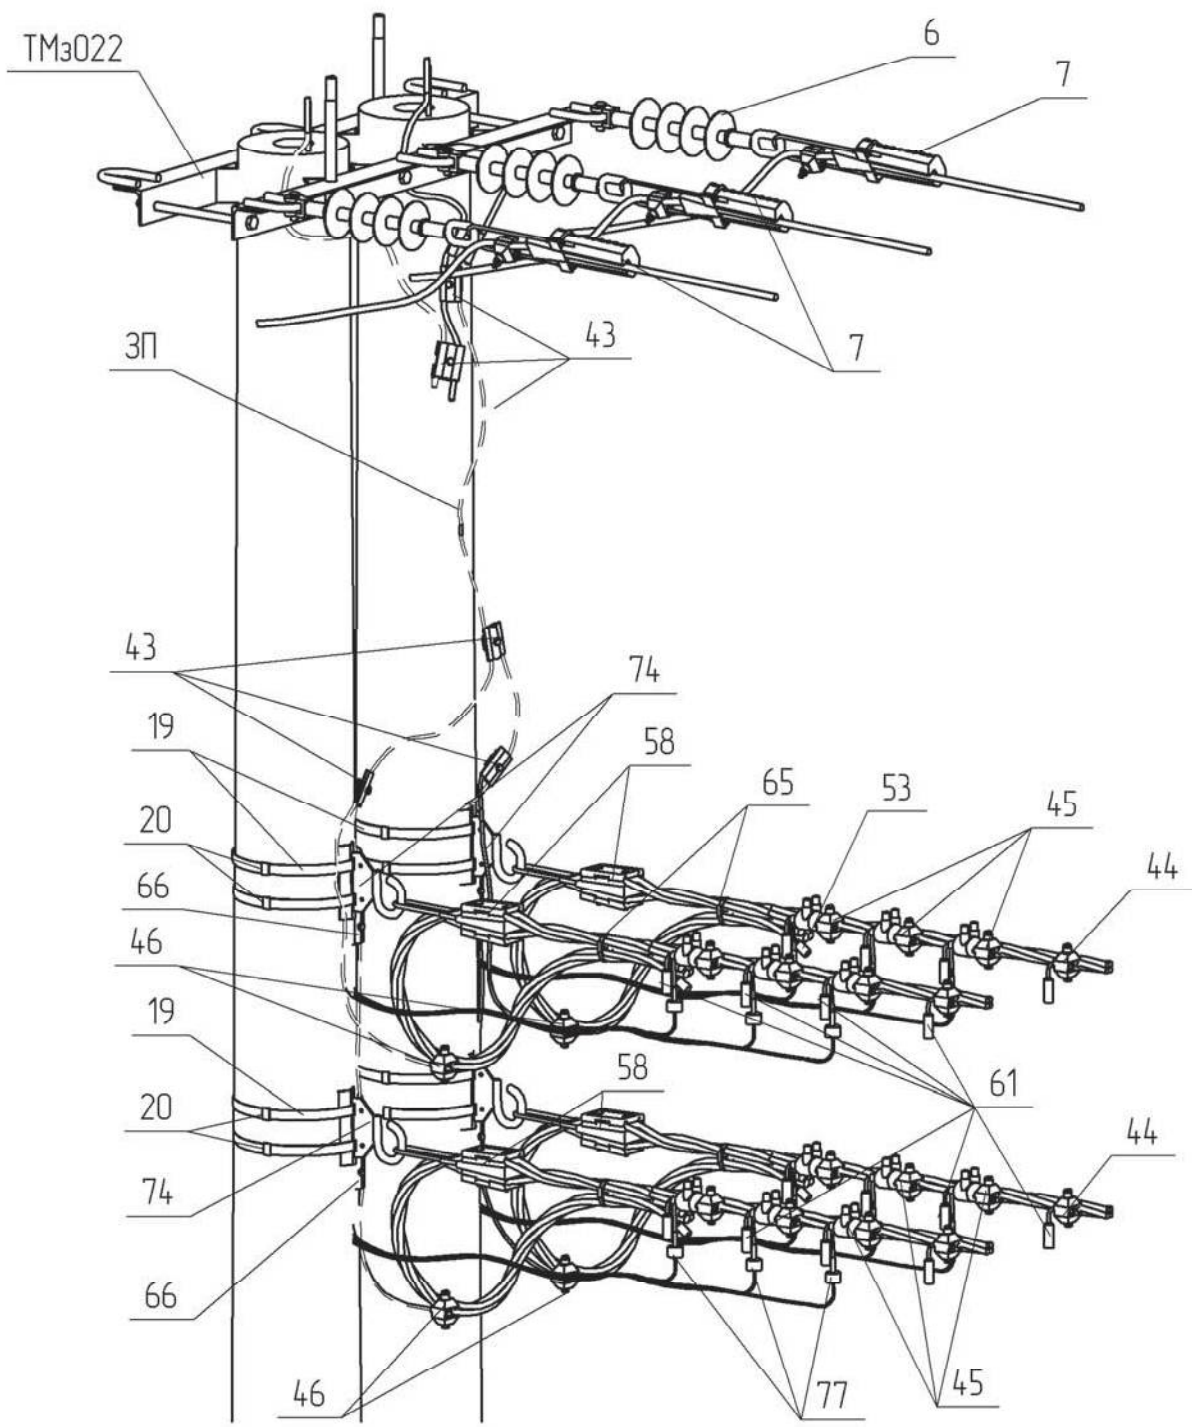

Тип стояка в залежності від тяжіння T_{max} та кількості ліній ПЛЗ 0,38 кВ

Зам. інв. №	Підпис і дата	Інв. № ориг.	Макси- мальне тяжіння ПЛЗ 6-10кВ, кН	Макси- мальне тяжіння ПЛ 0,38кВ, кН	Кількість кіл ПЛ 0,38кВ	Марка стояка	
		2	2	2	0	СК105-5	СК120-6
					1	СК105-5	СК120-6
					2	СК105-8	СК120-10
					3	СК105-8	СК120-10
					4	СК105-8	СК120-10
		4	2	2	0	СК105-10	СК120-10
					1	СК105-10	СК120-10
					2	СК105-10	СК120-12
		4	4	4	0	СК105-10	СК120-10
					1	СК105-10	СК120-12
					2	СК105-12	СК120-15

Поз.	Позначення	Найменування	Без лінії 0,38 кВ	Кількість кіл ПЛ 0,38 кВ				Маса од. кг	Примітка
				1	2	3	4		
		Залізобетонні елементи:							
СК105-[]	ТУ.У.В.2.6.0249543-35-95	Стояк СК105-[]	2	2	2	2	2	1580	
СК120-[]	ТУ.У.В.2.6.0249543-35-95	Стояк СК120-[]						1800	
		Сталеві конструкції:							
ТМз022	180.2н./5-17	Траверса ТМз022	1	1	1	1	1	20.05	
19	SICAME	Бандажна стрічка IF 207, L=3 п.м.		1	2	3	4	0.36	
20	SICAME	Скріпа CF 20		2	4	6	8	0.01	
74	SICAME	Гак для круглих опор GH50 16		1	2	3	4	0.67	
3П	ГОСТ839-80	Провід А16, L=0.5 п.м.		2	4	6	7	0.03	
	Всього на опорі, кг								
		Лінійна арматура:							
6	SICAME	Ізолятор натяжний PSI15CE	3	3	3	3	3	1.46	
7 *1	SICAME	Затискач натяжний PA2870 P *6	3	3	3	3	3	0.54	50-70 мм ²
		Затискач натяжний PA28120 P *6						0.82	95-120 мм ²
43	SICAME	Затискач плашковий PGA 101	3	4	5	7	9	0.055	
44*1	SICAME	Затискач прокалюючий абонентський TTD 151		1	2	3	4	0.11	25-70 мм ²
		Затискач прокалюючий абонентський TTD 241						0.17	95-120 мм ²
45*1	SICAME	Затискач прокалюючий для двох відводів TT2D 83		3	6	9	12	0.27	25-95 мм ²
		Затискач прокалюючий для двох відводів TT2D 87						0.27	120 мм ²
46*1	SICAME	Затискач для повторних заземлень TND 151		1	2	3	4	0.11	25-95 мм ²
		Затискач для повторних заземлень TND 241						0.17	120 мм ²
53*1	SICAME	Кінцевий коблчак GPE []		4	8	12	16	0.01	
58*1	SICAME	Затискач натяжний магістральний GUKo1		1	2	3	4	0.8	25-50 мм ²
		Затискач натяжний магістральний GUKo2						1.23	70-120 мм ²
61	SICAME	Модуль для підключення заземлення FCC 1		4	8	12	16	0.1	
65	SICAME	Хомут CCD 9-62		1	2	3	4	0.04	
66	SICAME	Затискач плашковий RDAU 95-35		1	2	3	4	0.07	
77	SICAME	ОПН з індикатором пробоя PROTECT []		3	6	9	12	0.23	
	Додаткове обладнання								