




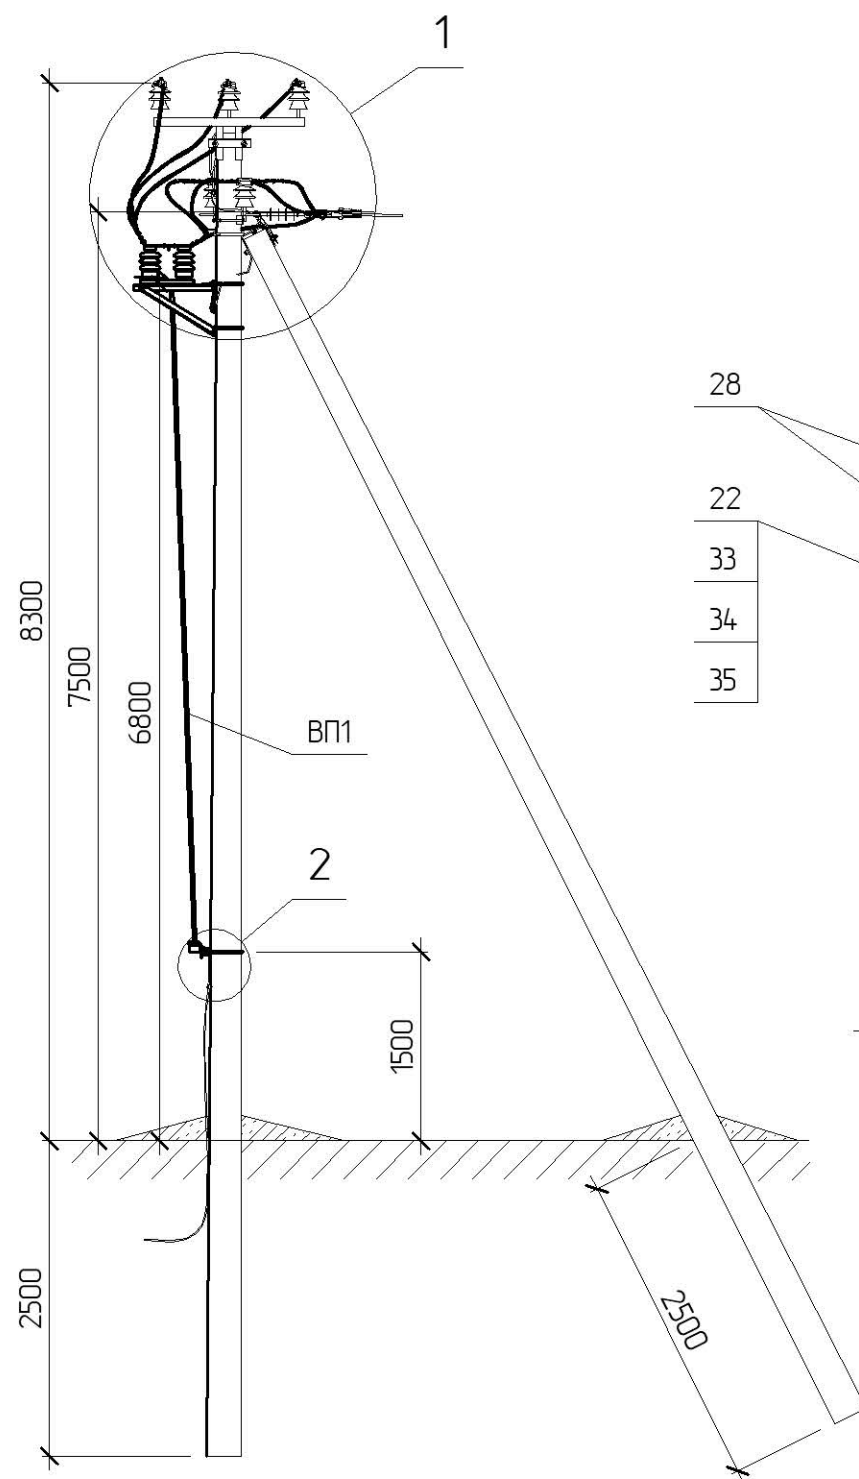


Схема встановлення опори


Магістраль ПЛЗ

Відгалуження

Креслення читати разом з кресленням 180.2н/3-17.

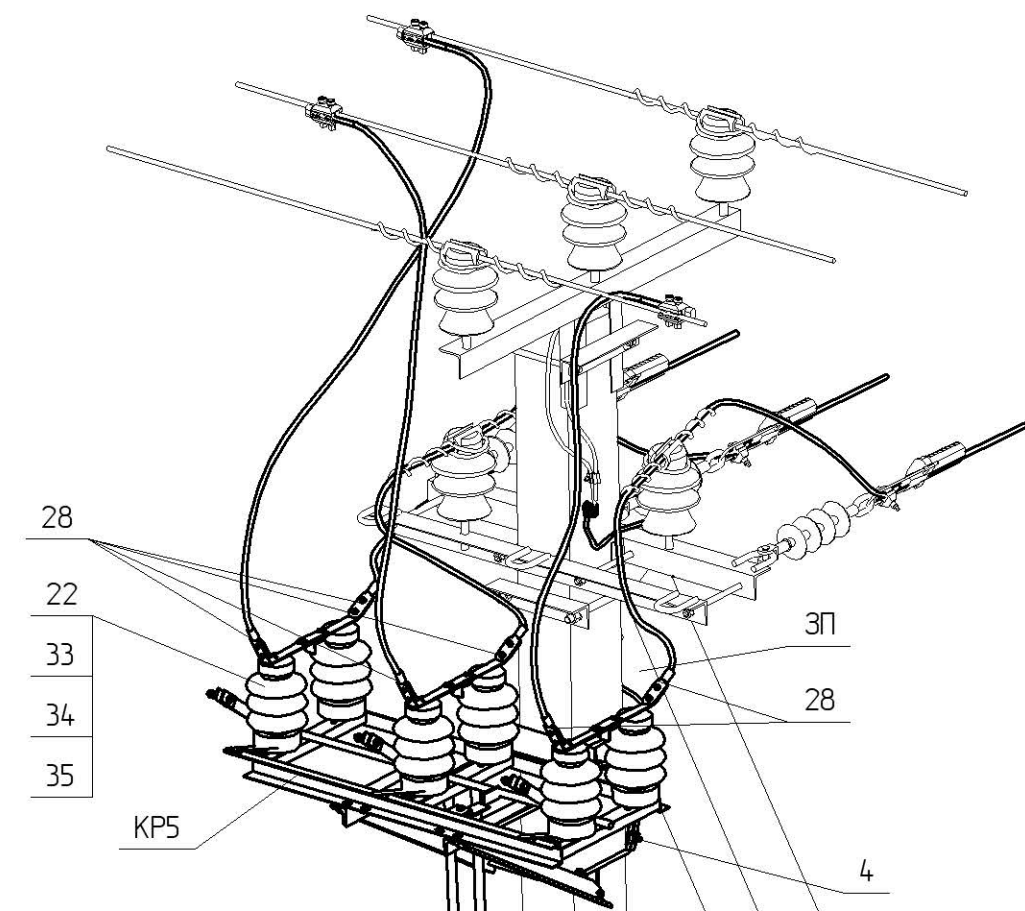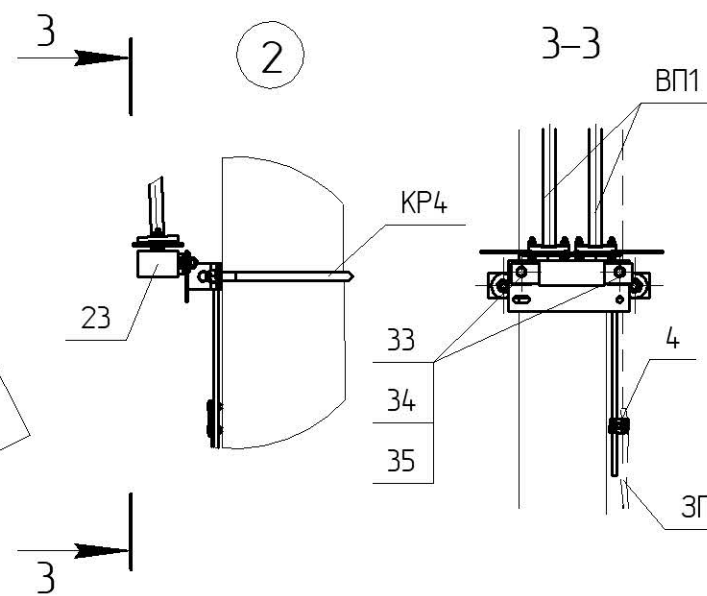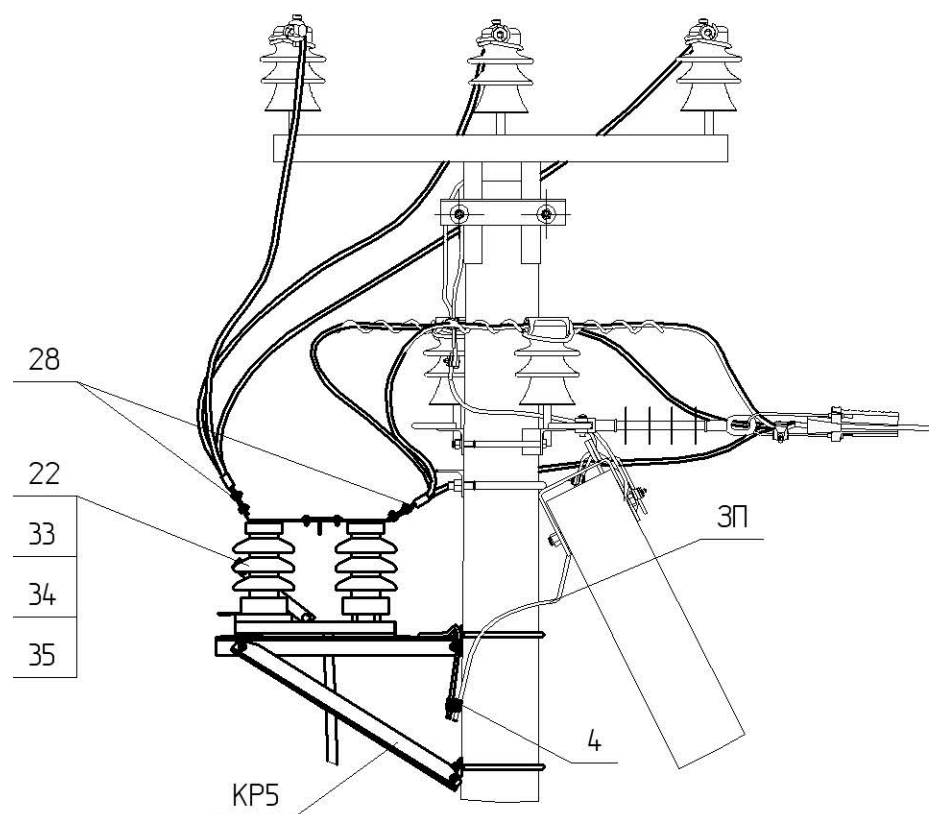

Поз.	Позначення	Найменування	Кільк.	Маса од. кг	Примітка
Сталеві конструкції:					
KP4	180.2н./5-5	Кронштейн KP4	1	3,62	
KP5	180.2н./5-7	Кронштейн KP5	1	21,71	
BP1	180.2н./5-31	Вал приводу BP1	2	14,3	
ЗП	ДСТУ 4738:2007 ISO 1461:2009	Ст. круг $\phi 10$ В2 з цинковим покриттям, L=6 п.м.	1	3,72	
33	ГОСТ 7798-70	Болт 12x40	6	0,05	
34	ГОСТ 5915-70	Гайка M12	6	0,02	
35	ГОСТ 11371-78	Шайба 12	6	0,01	
	Всього на опорі, кг			58,13	
Лінійна арматура:					
4	SICAME	Затискач плашковий PGA 101	2	0,055	
22	ТУ У 3.49-05758084-024-96	Роз'єднувач Р/ЛНДз-10/400У1	1	42	
23	ТУ У 3.49-05758084-024-96	Привід ПРЗ-10У1	1	12	
28 *1	SICAME	Затискач апаратний ____2A G28	6	0,23	

 1	-	Зам.	10-1		02.19	180.2н/4-23			
Зм.	Кільк.	Арк.	№ док.	Підпис	Дата	Встановлення роз'єднувача на відгалужувальній опорі Р-5-1	Стадія	Аркуш	Аркушів
ГІП		Власяк					РП	1	1
Н.контр.		Галюк					ВП НТЦЕ ДП НЕК „УКРЕНЕРГО” Київ		
Перевір.		Борисенко							
Розроб.		Скворцова							