
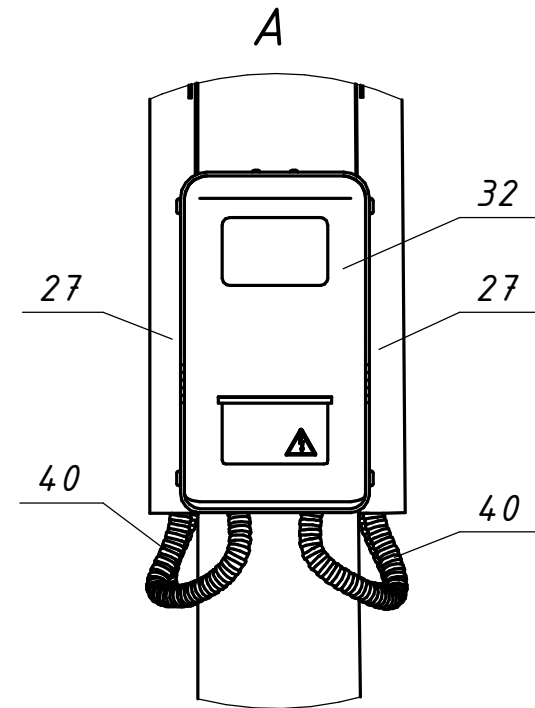
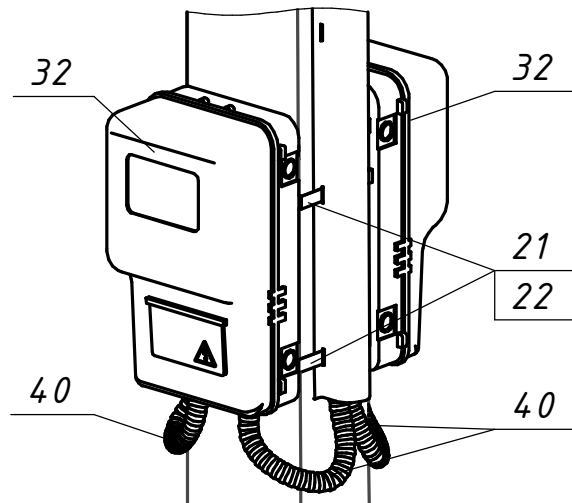
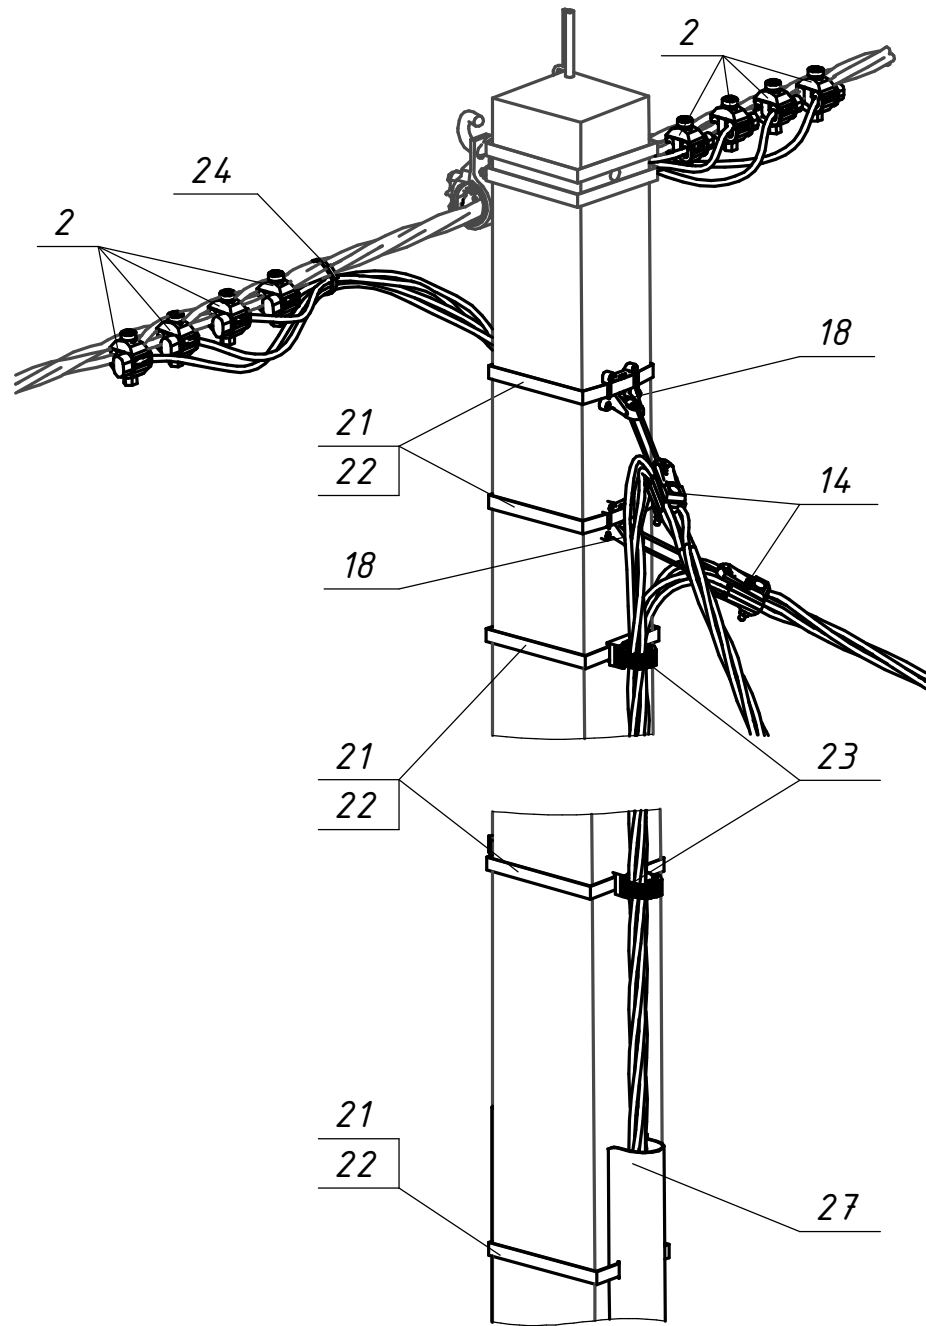


Погоджено:		Зам. інв. №		Підпис і дата		Інв. № орг.	

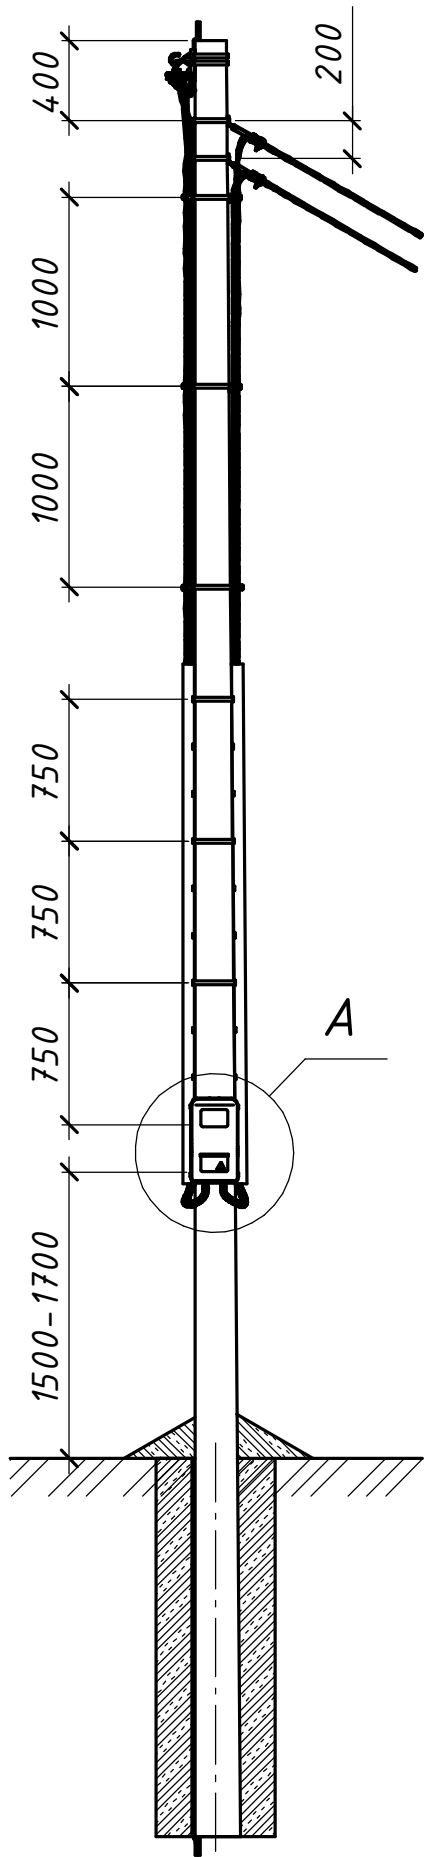

Поз.	Позначення (Виробник)	Найменування	Кільк.	Маса од. кг	Примітка
Сталеві конструкції:					
21	IF 207 (SICAME)	Бандажна стрічка	11	0,116	м.п.
22	CF 20 (SICAME)	Скріпа	11	0,01	
Всього на опорі, кг					
Лінійна арматура та обладнання:					
2	TTD151neo (SICAME)	Відгалужувальний затискач	8	0,11	16-95 мм ²
	TTD241neo (SICAME)			0,12	120 мм ²
14	GUKd 4(p) (SICAME)	Затискач натяжний для відгалужень	2	0,16	4x16-35 мм ²
18	PA 89 (SICAME)	Кронштейн для кріплення відгалужень	2	0,045	
23	BIC 30-50 (SICAME)	Кабельний хомут	6	0,02	
24	CCD 9-62 (SICAME)	Стяжний ремінець	2	0,005	
27	GPC 60-60 (SICAME)	Захисна накладка для кабелю	2	1,51	L=2750 мм
32	DOT.3 (NIK)	Шафа для 3-фазних лічильників	2	6	
40		Труба гофрована стійка до УФ Ø32 мм	4		м.п.

20.24.ПЛІ/5-05					
Повітряні лінії напругою 0,4 кВ з самоутримними ізольованими проводами					
Зм.	Кільк.	Арк.	№ док.	Підпис	Дата
Розробив	Ястреба				04.24
Перевірів	Воєвода				04.24
Н.контр.	Велещук				04.24
Абонентські відгалуження лінії ПЛІ 0,4 кВ					
Встановлення на опорі комерційного пункту обліку електричної енергії двох 3-фазних споживачів з повітряним відведенням. ПКО-3ф-2п-1			Стадія	Аркуш	Аркушів
			Р	-	1
Інв. №			ГІП	Корсак	04.24