
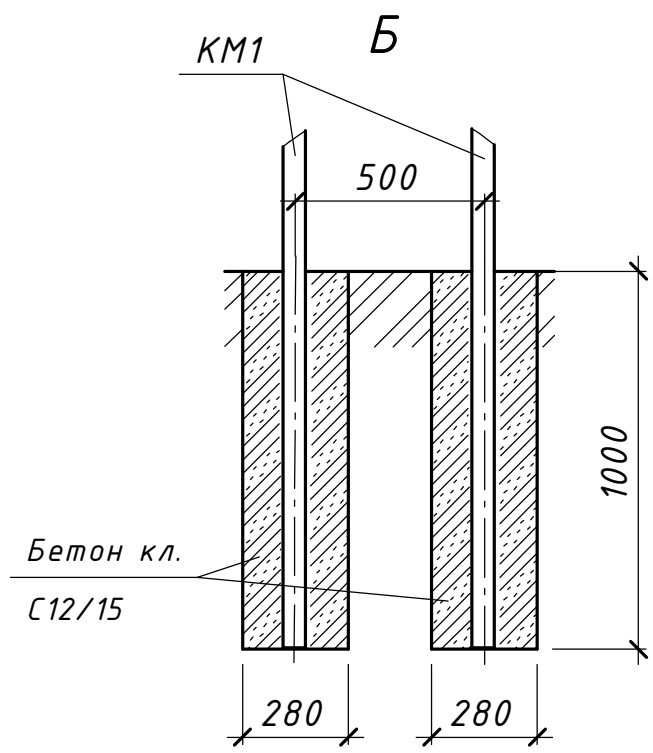
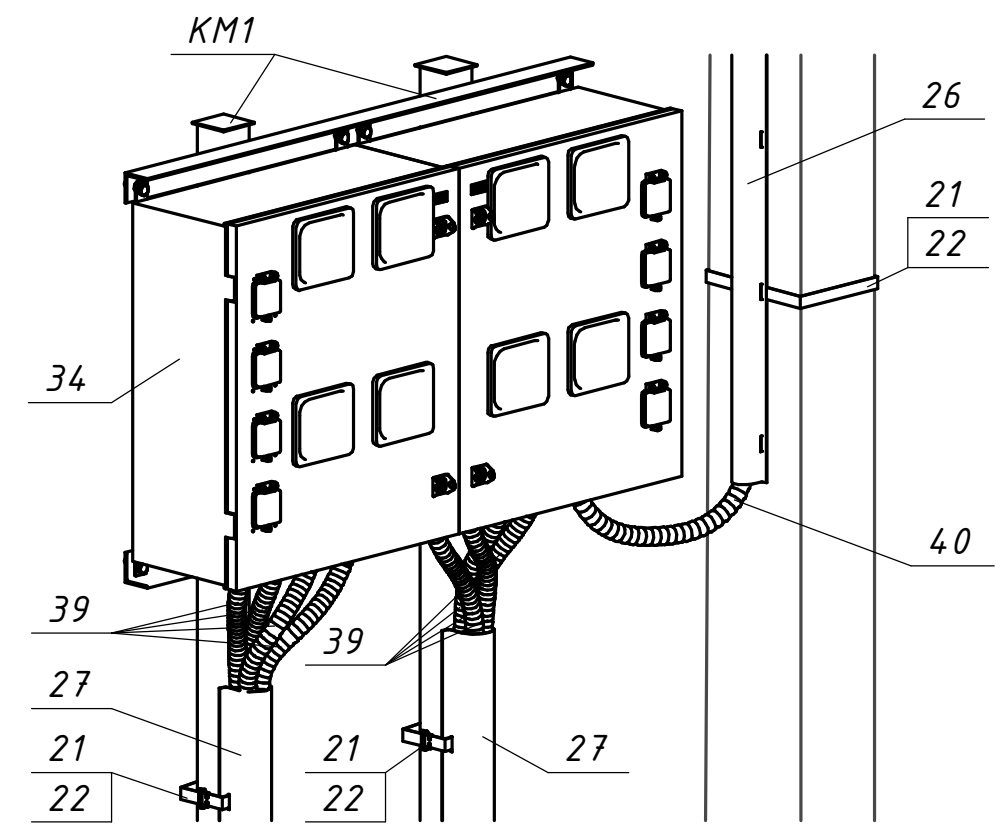
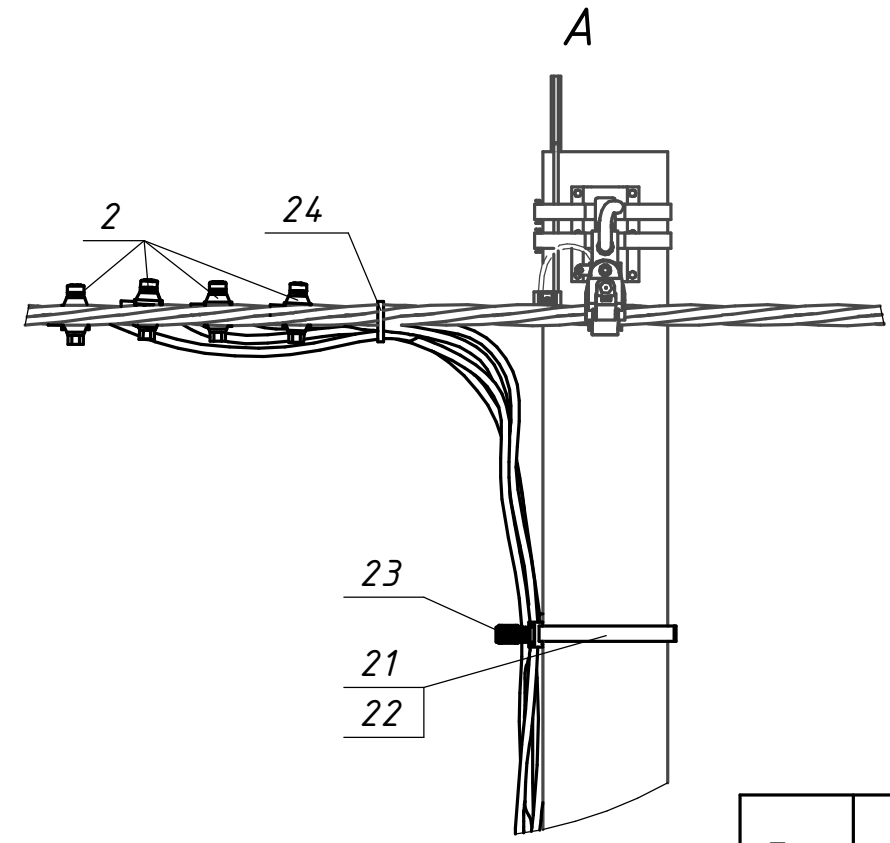


|            |  |             |  |               |  |             |  |
|------------|--|-------------|--|---------------|--|-------------|--|
| Погоджено: |  | Зам. інв. № |  | Підпис і дата |  | Інв. № орг. |  |
|            |  |             |  |               |  |             |  |

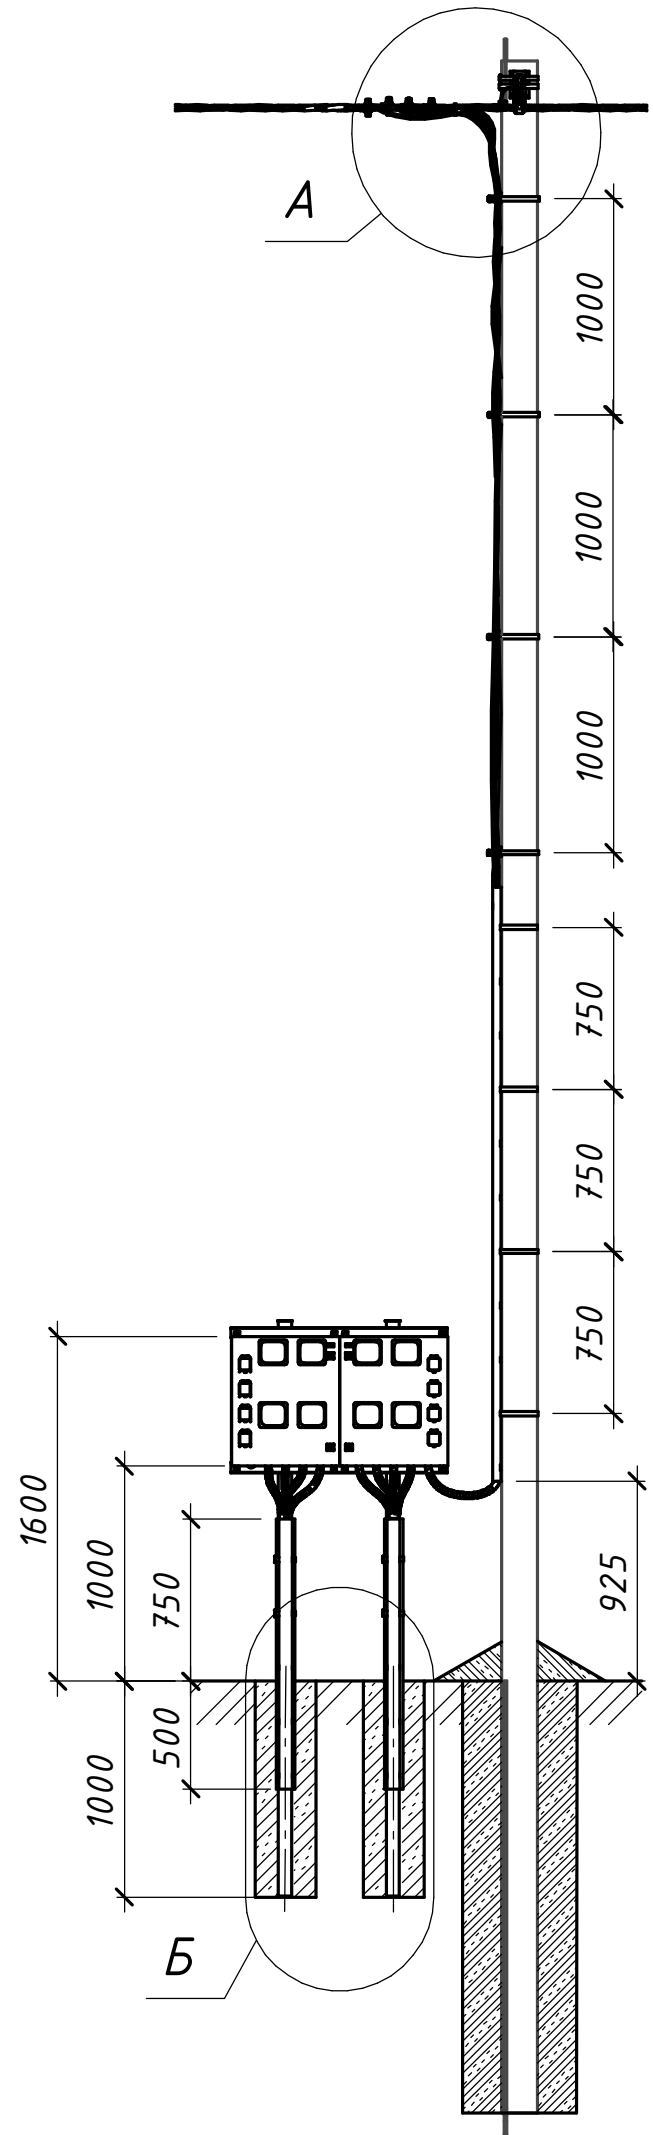

Об'єм виїнятого ґрунту - 2х0,3 м<sup>3</sup>

| Поз.      | Позначення<br>(Виробник)                                | Найменування                                              | Кільк.   | Маса<br>од. кг                                                                        | Примітка              |
|-----------|---------------------------------------------------------|-----------------------------------------------------------|---|---------------------------------------------------------------------------------------|-----------------------|
| С12/15    | ДСТУ Б В.2.7-221:2009                                   | Бетон кл. С12/15                                          | 0,5   |                                                                                       | м <sup>3</sup>        |
|           |                                                         | Сталеві конструкції:                                      |   |                                                                                       |                       |
| КМ1       | 20.24.ПЛІ/КМ-10                                         | Каркас металевий КМ1                                      | 1   | 40                                                                                    |                       |
| 21        | IF 207 (SICAME)                                         | Бандажна стрічка                                          | 11   | 0,116                                                                                 | м.п.                  |
| 22        | CF 20 (SICAME)                                          | Скріпа                                                    | 12   | 0,01                                                                                  |                       |
|           | Всього на опорі, кг                                     |                                                           |   |                                                                                       |                       |
|           |                                                         | Лінійна арматура:                                         |   |                                                                                       |                       |
| 2         | TTD151neo (SICAME)                                      | Відгалужувальний затискач                                 | 4   | 0,11                                                                                  | 16-95 мм <sup>2</sup> |
|           | TTD241neo (SICAME)                                      |                                                           |   | 0,12                                                                                  | 120 мм <sup>2</sup>   |
| 23        | BIC 30-50 (SICAME)                                      | Кабельний хомут                                           | 4   | 0,02                                                                                  |                       |
| 24        | CCD 9-62 (SICAME)                                       | Стяжний ремінець                                          | 1   | 0,005                                                                                 |                       |
| 26        | GPC 35-35 (SICAME)                                      | Захисна накладка для кабелю                               | 1   | 1,2                                                                                   | L=2750 мм             |
| 27        | GPC 60-60 (SICAME)                                      | Захисна накладка для кабелю                               | 1   | 1,51                                                                                  | L=2750 мм             |
| 34        | ARED 65-M8 (SICAME)<br>Опитувальний лист 20.24.ПЛІ/5-38 | Шафа обліку електричної енергії<br>для восьми лічильників | 1   | 20                                                                                    |                       |
| 39        |                                                         | Труба гофрована стійка до УФ Ø28 мм                       | 8   | □                                                                                     | м.п.                  |
| 40        |                                                         | Труба гофрована стійка до УФ Ø32 мм                       | 1   | □                                                                                     | м.п.                  |
|           |                                                         | 20.24.ПЛІ/5-17                                            |   |                                                                                       |                       |
|           |                                                         | Повітряні лінії напругою 0,4 кВ                           |   |                                                                                       |                       |
|           |                                                         | з самоутримними ізольованими проводами                    |   |                                                                                       |                       |
| Зм.       | Кільк.                                                  | Арк.                                                      | № док.   | Підпис                                                                                | Дата                  |
| Розробив  | Ястреба                                                 |                                                           |   |  | 04.24                 |
| Перевірів | Воєвода                                                 |                                                           |   |  | 04.24                 |
| Н.контр.  | Велещук                                                 |                                                           |   |  | 04.24                 |
|           |                                                         |                                                           |   |                                                                                       |                       |
| ГІП       | Корсак                                                  |                                                           |   |  | 04.24                 |
|           |                                                         |                                                           | Встановлення на металокаркасі комерційного пункту обліку електричної енергії восьми 1-фазних споживачів з кабельним відведенням. ПК0-1ф-8к-5 |                                                                                       |                       |
|           |                                                         |                                                           |  ТОВ "ЕНЕРГОЛІГА"<br>Київ 2024                          |                                                                                       |                       |