

Вид А




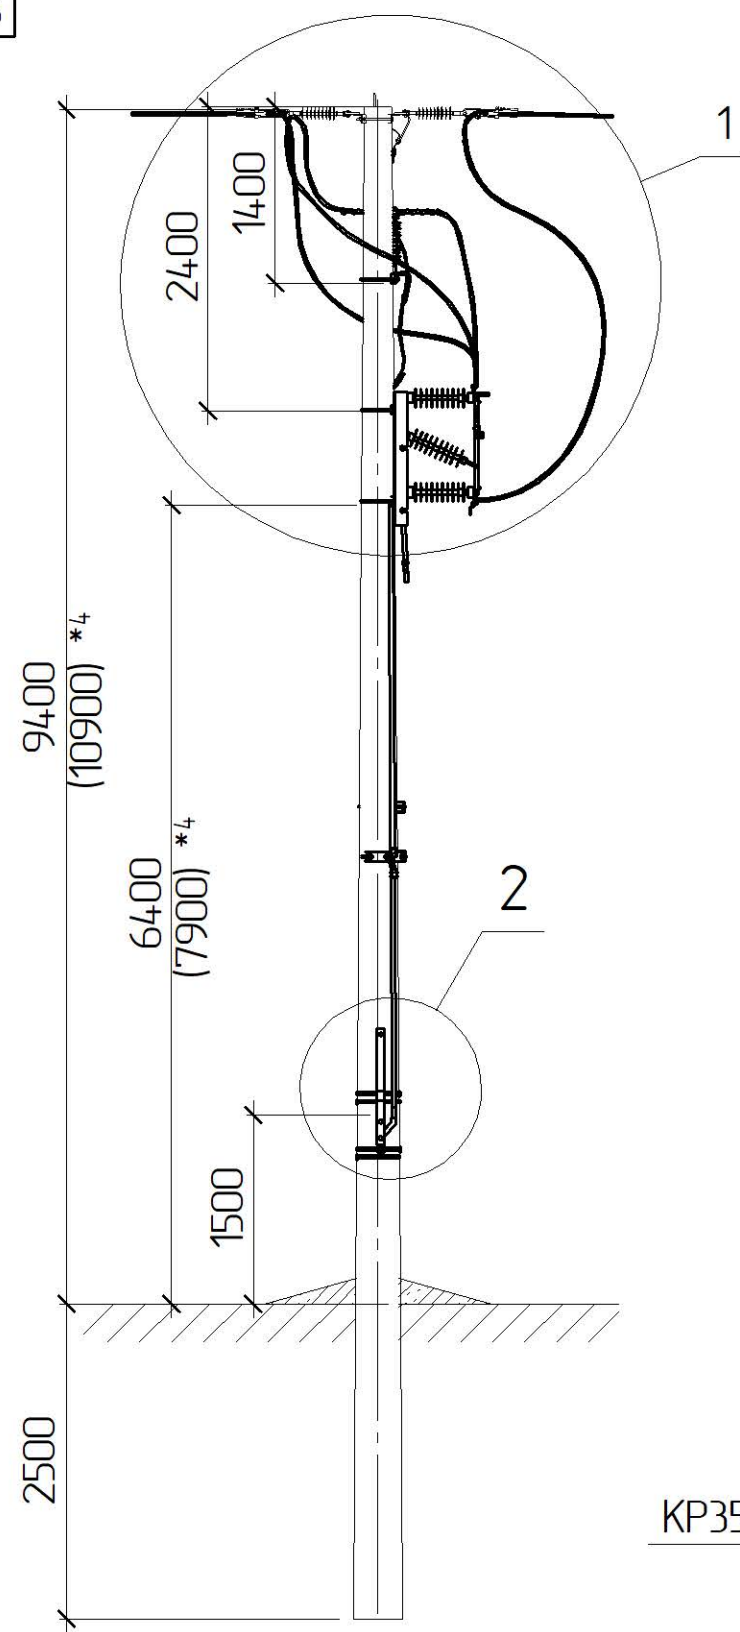


Схема встановлення опори


Відгалуження П/ІЗ 35 кВ

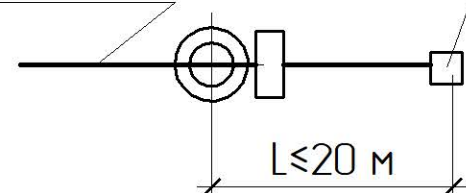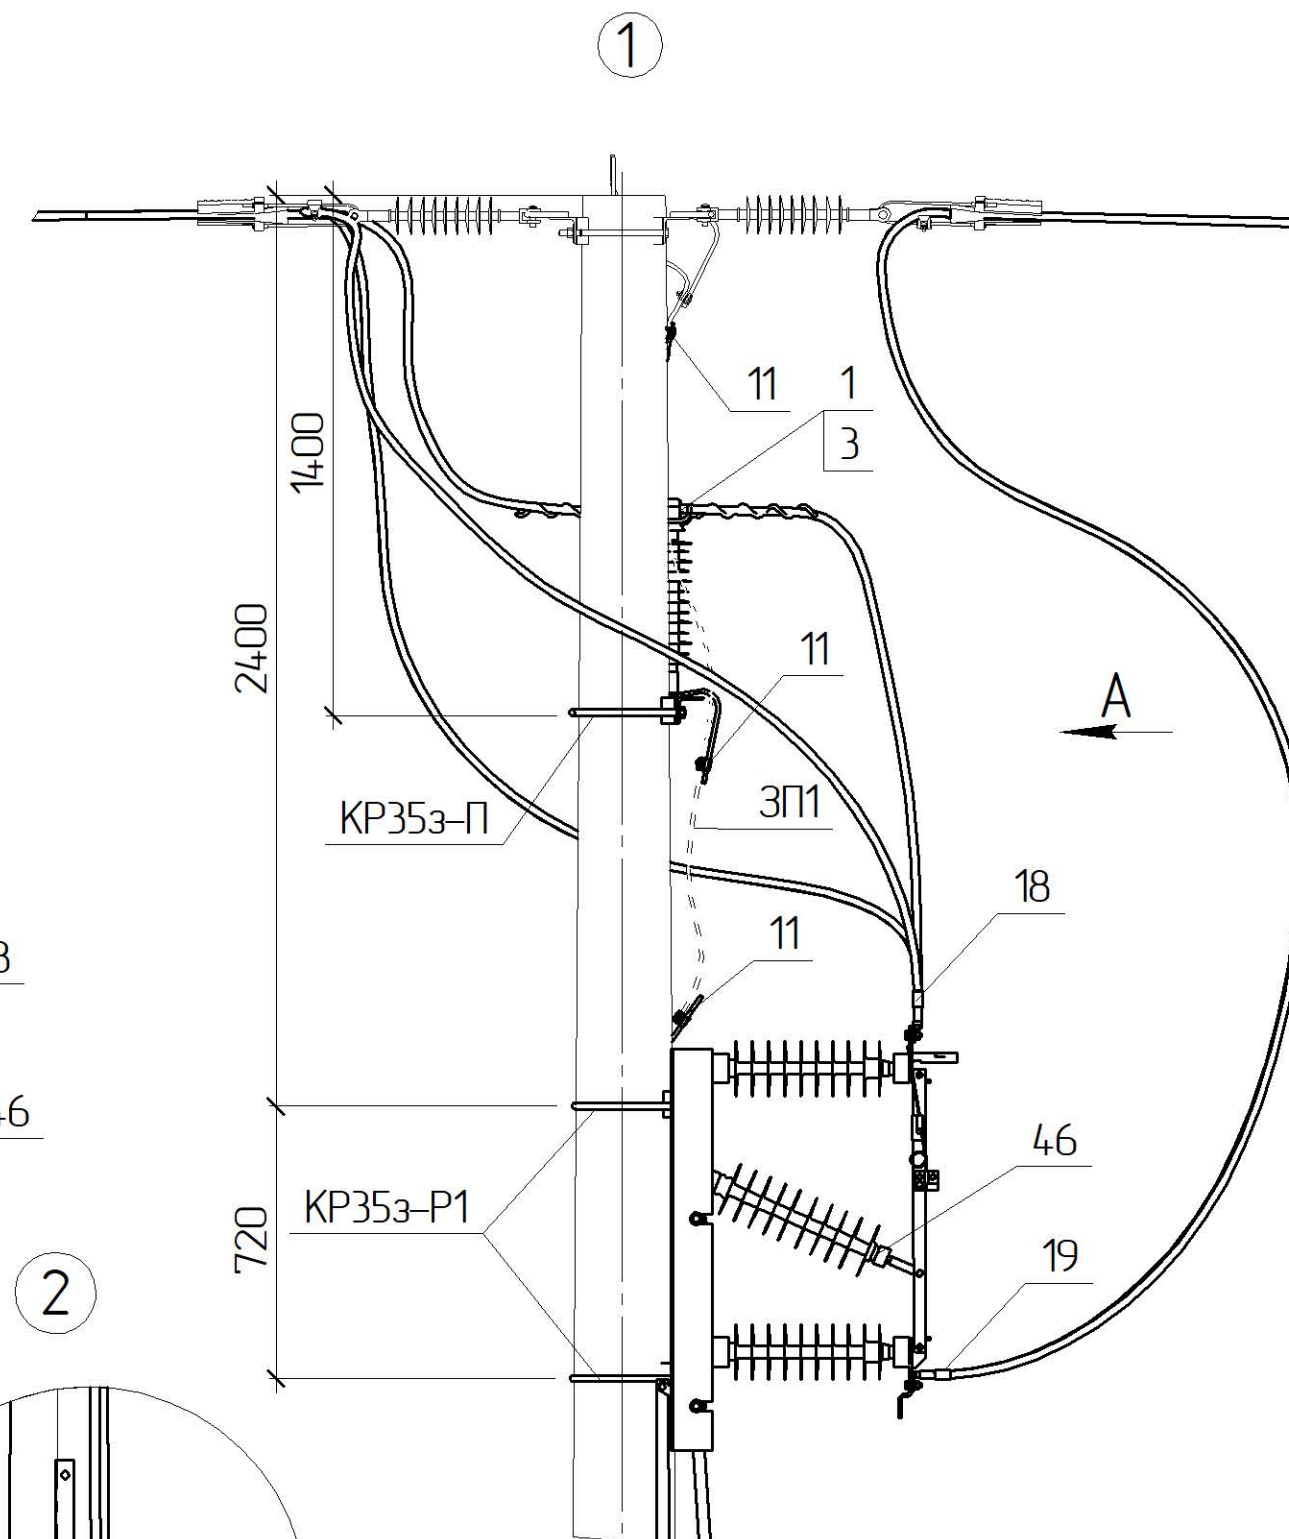

Анкерна опора

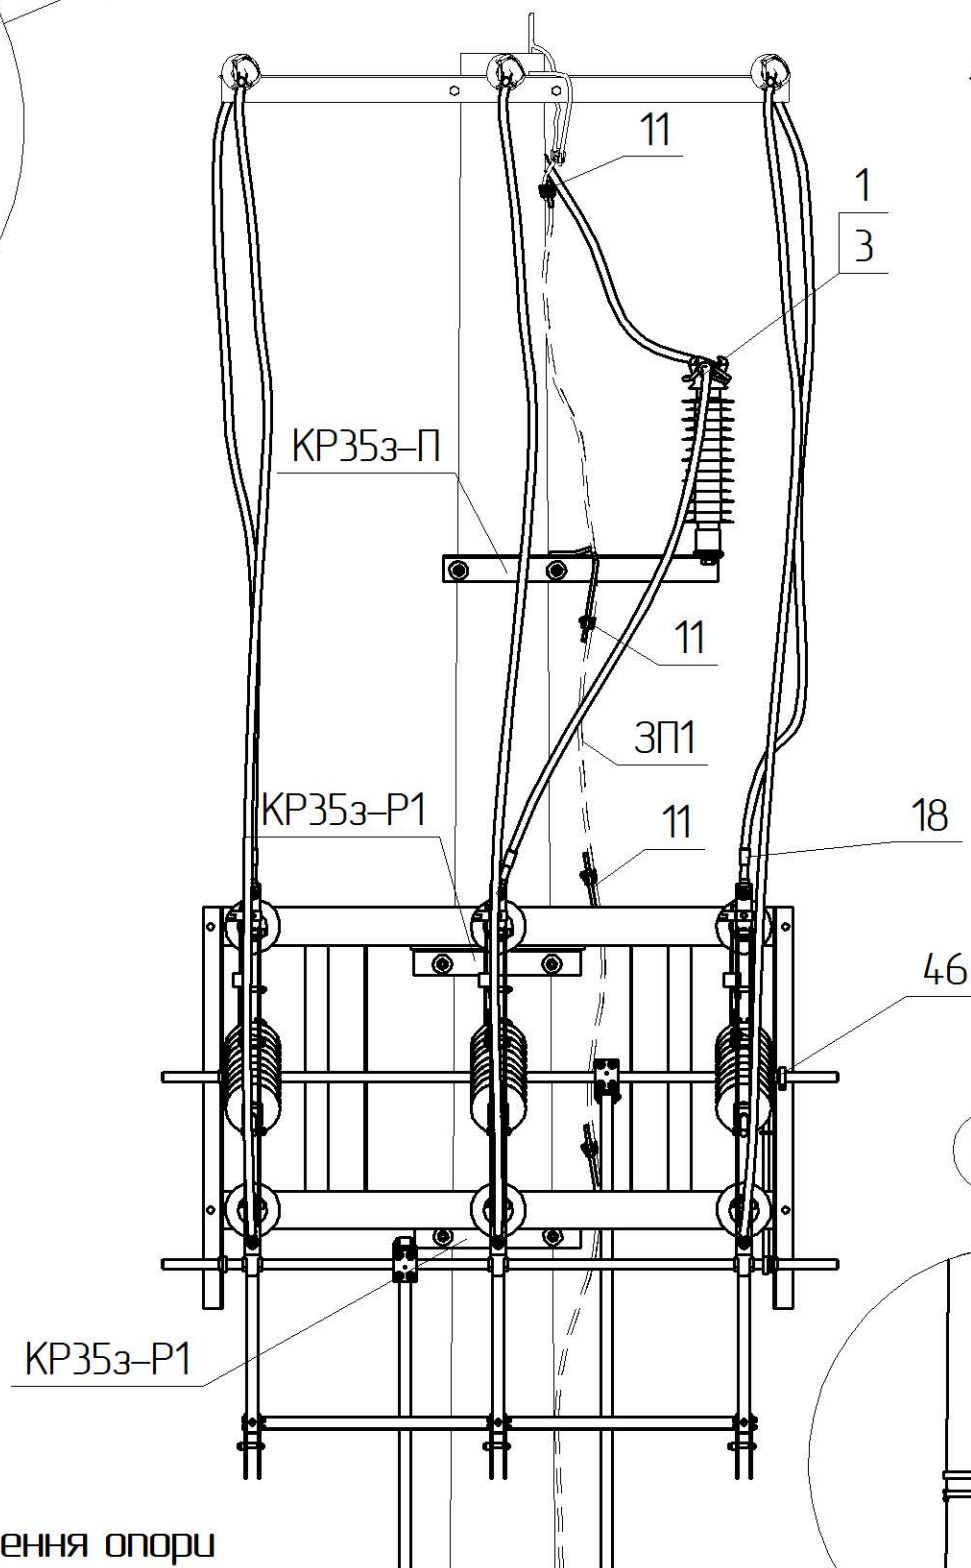

2

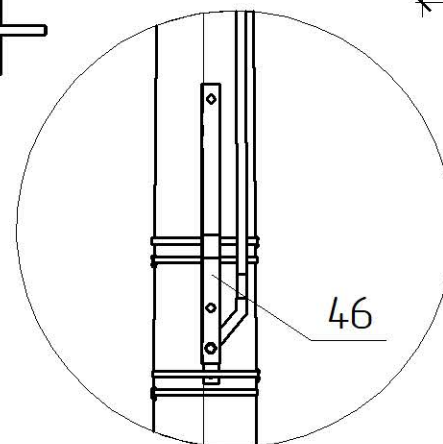

*1 Тип арматури залежить від перерізу проводу магістралі, див 1.19/7
 *4 Значення у дужках наведені для опори зі стояком СК135



Прив'язаний

Зм.	Кільк.	Арк.	№ док.	Підпис	Дата
ГП		Журавльов			11.19
Н.контр.		Ковальчук			11.19
Перевір.		Скребунов			11.19
Розроб.		Ястреба			11.19
Інв. №					

1.19/4-07

Встановлення роз'єднувача
на анкерній полегшеній опорі
Р353-3

Стадія	Аркуш	Аркушів
РП	1	2
ТОВ „ЕНЕРГО/ЛІГА” Київ 2019		

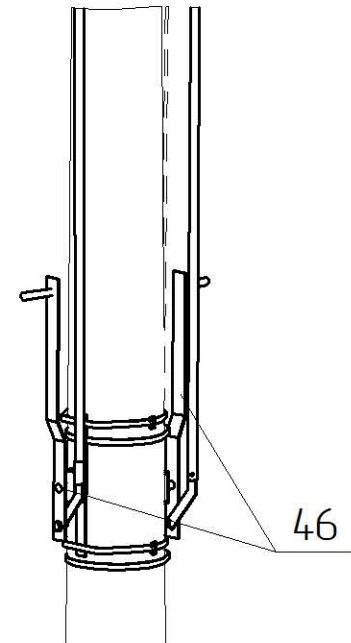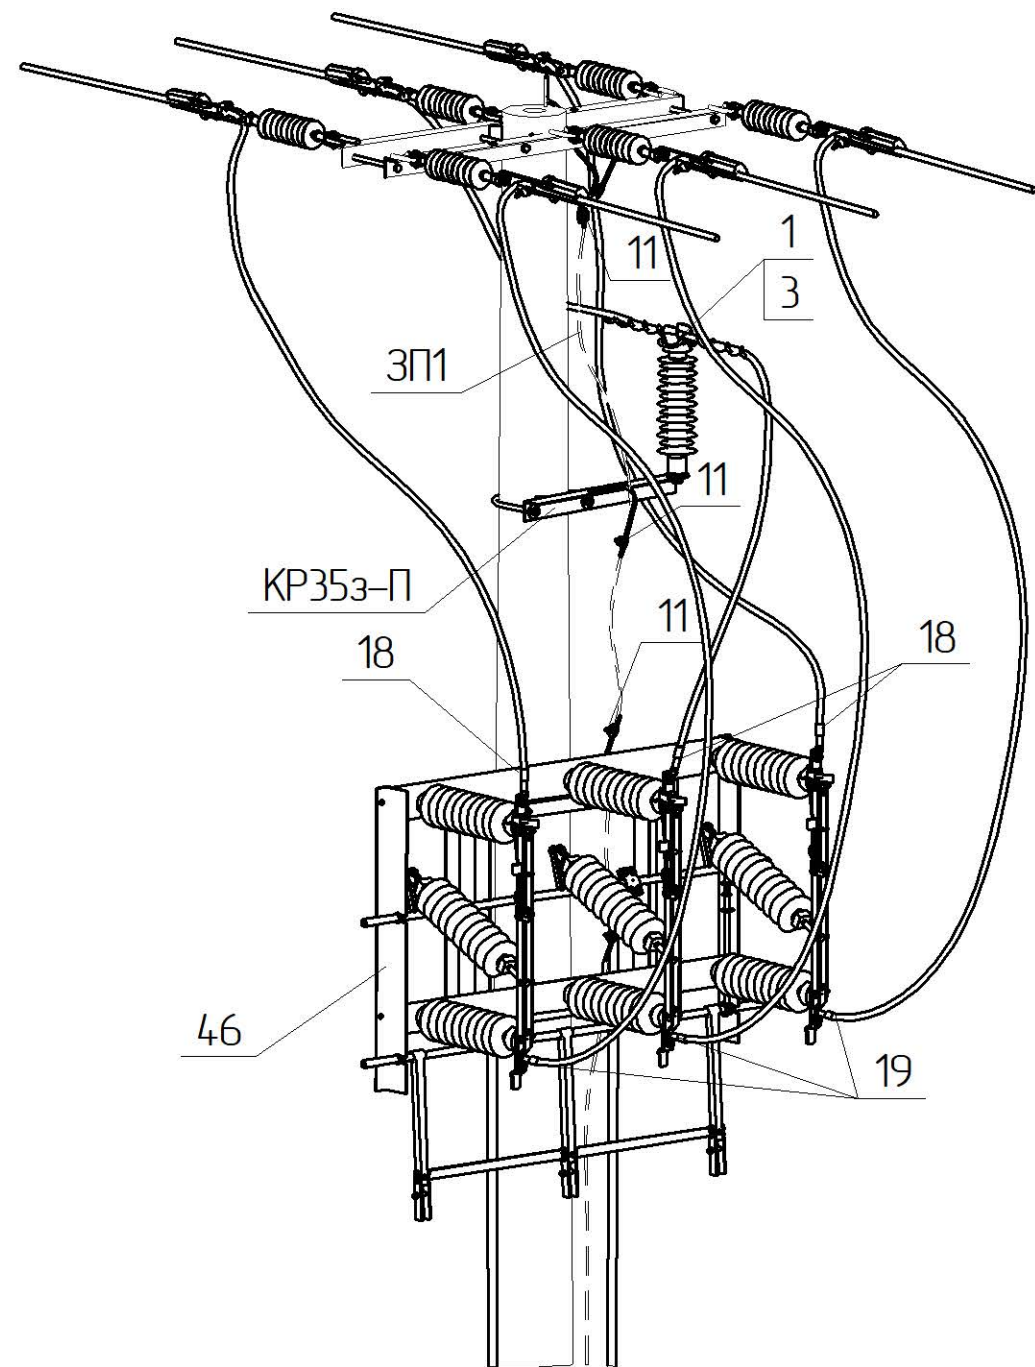

Прив'язаний			
Інв. №			

Креслення читати разом з кресленням 1.19/3-03.

Поз.	Позначення	Найменування	Кільк.	Маса од. кг	Примітка
Сталеві конструкції:					
КР35з-П	1.19/6-14	Кронштейн КР35з-П	1	7,33	
КР35з-Р1	1.19/6-19	Кронштейн КР35з-Р1	2	7,22	
32	ДСТУ ГОСТ 7798-2008	Болт М24х35	1	0,14	
38	ГОСТ 11371-78	Шайба 24	1	0,02	
39	ГОСТ 6402-70	Шайба пружинна 24	1	0,02	
3П1	ДСТУ 4738:2007 ISO 1461:2009	Ст. круг ф10 В2 з цинковим покриттям, L=4 п.м.	1	2,48	
Всього на опорі, кг					
Лінійна арматура:					
1 *1	PSI 42 RD	Ізолятор стрижневий	1	3,85	
3 *1	PLDT3 CR	В'язка спіральна діелектрична	1	0,2	70-95 мм²
	PLDT4 CR			0,21	120-185 мм²
11	PGA 101	Затискач плашковий	4	0,055	
18 *1	CAU_G28	Затискач апаратний	3	0,15	
19 *1	QAU_G28	Затискач апаратний кутовий	3	0,15	
46	OTEZ 52/630-32-BS	Роз'єднувач із заземлюючими ножами	1	100	630 А
		та комплект проводів			
		головних та заземлюючих ножів			

Інв. № ориг.	Підпис і дата	Зам. інв. №