







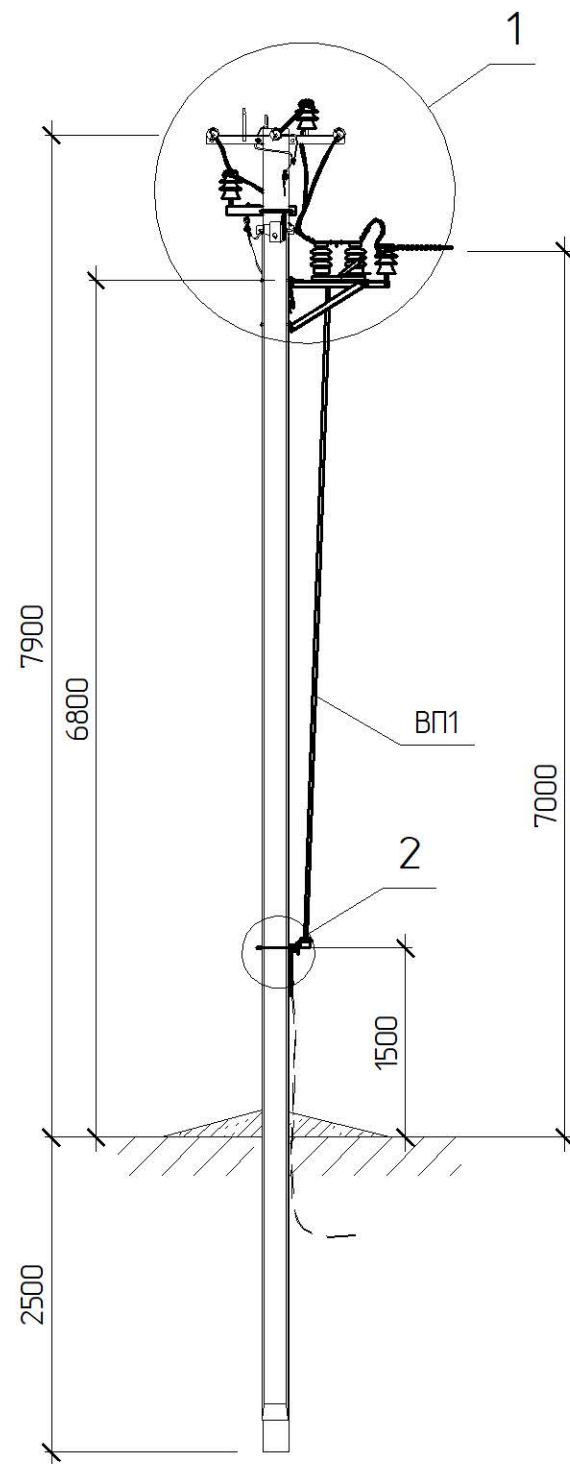


Схема встановлення опори

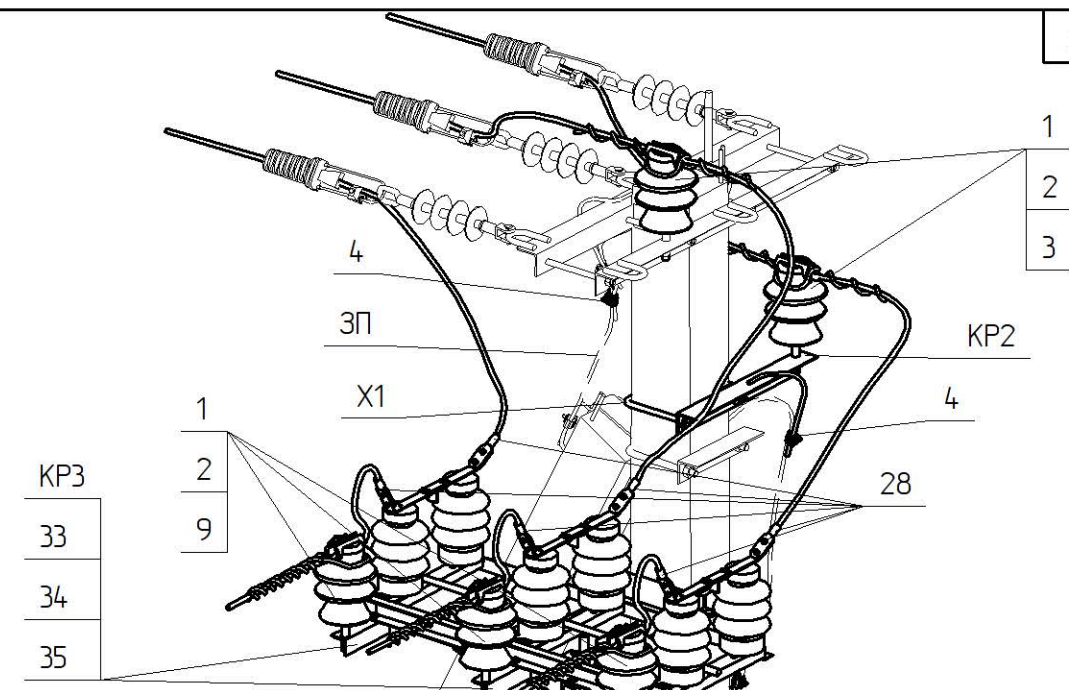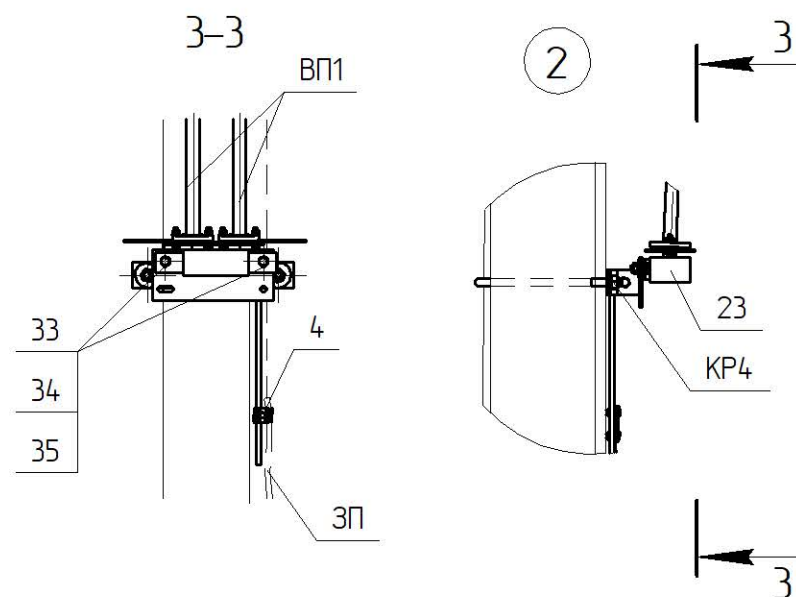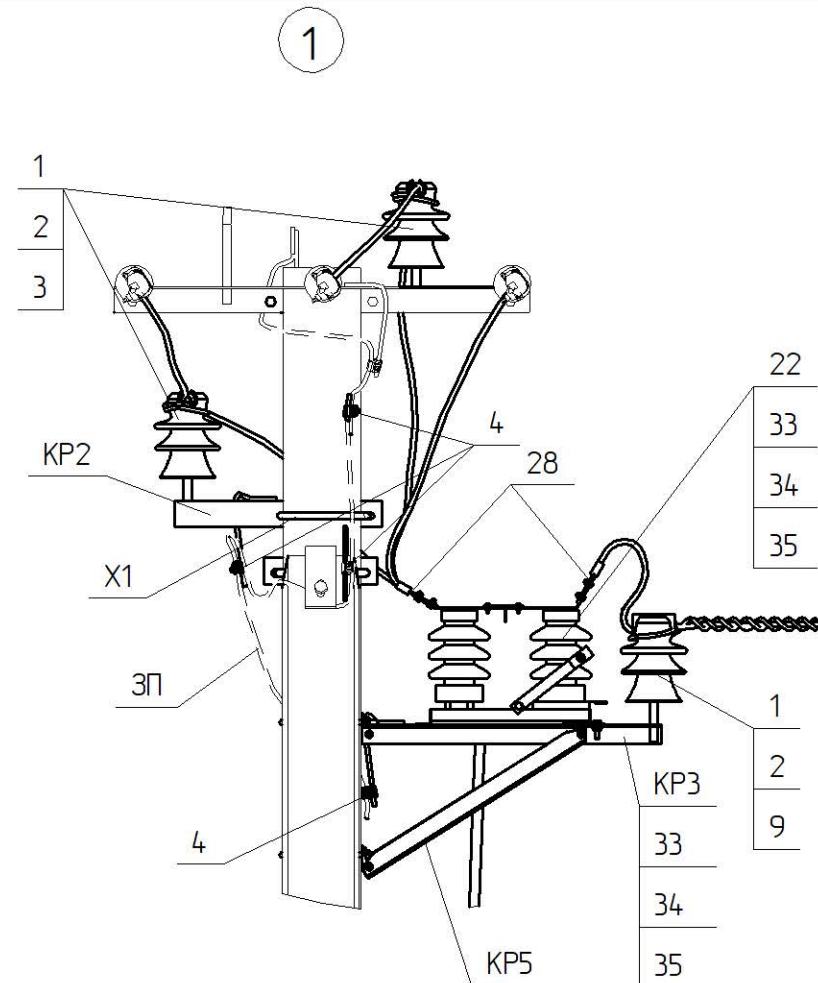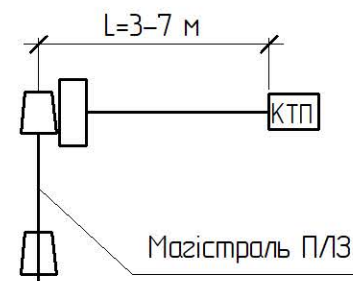  

Поз.	Позначення	Найменування	Кільк.	Маса од. кз	Примітка
Сталеві конструкції:					
KP2	180.2н./5-2	Кронштейн KP2	1	4,14	
KP3	180.2н./5-4	Кронштейн KP3	3	1,49	
KP4	180.2н./5-5	Кронштейн KP4	1	3,62	
KP5	180.2н./5-7	Кронштейн KP5	1	21,71	
ВП1	180.2н./5-31	Вал приводу ВП1	2	14,3	
X1	180.2н./5-28	Хомут X1	1	1,3	
ЗП	ДСТУ 4738:2007 ISO 1461:2009	Ст. круг. Ø10 В2 з цинковим покриттям, L=5 н.м.	1	3,1	
33	ГОСТ 7798-70	Болт 12x40	9	0,05	
34	ГОСТ 5915-70	Гайка М12	9	0,02	
35	ГОСТ 11371-78	Шайба 12	9	0,01	
				Всього на опорі, кг	67,66
Лінійна арматура:					
1	SICAME	Ізолятор ШФ20-Г1	5	3,8	
2	ТУ 35-2036-90	Кавпачок К-6	5	0,03	
3 *1	SICAME	В'язка спіральна діелектрична PLDT2 R *2	2	0,18	50-70 мм²
		В'язка спіральна діелектрична PLDT3 R *2		0,185	95-120 мм²
4	SICAME	Затискач плашковий PGA 101	5	0,055	
9 *1	SICAME	В'язка одностороння діелектрична PLTDT2	3	0,18	50-70 мм²
		В'язка одностороння діелектрична PLTDT3		0,185	95-120 мм²
22	ТУ У 3.49-05758084-024-96	Роз'єднувач Р/ЛНДз-10/400У1	1	42	
23	ТУ У 3.49-05758084-024-96	Привід ПРЗ-10У1	1	12	
28 *1	SICAME	Затискач апаратний ____2А G28	6	0,23	

						180.2н/4-21			
1	-	Зам.	10-1		02.19	Встановлення роз'єднувача на кінцевій опорі Р-4-1	Стадія	Аркуш	Аркушів
Зм.	Кільк.	Арк.	№ док.	Підпис	Дата		РП	1	1
ГП		Власюк					ВП НТЦЕ ДП НЕК „УКРЕНЕРГО” Київ		
Н.контр.		Галюк							
Перевір.		Борисенко							
Розроб.		Скворцова							

Креслення читати разом з кресленням 180.2н./3-10.

*1 Тип арматури залежить від перерізу проводу магістралі, див 180.2н./6