




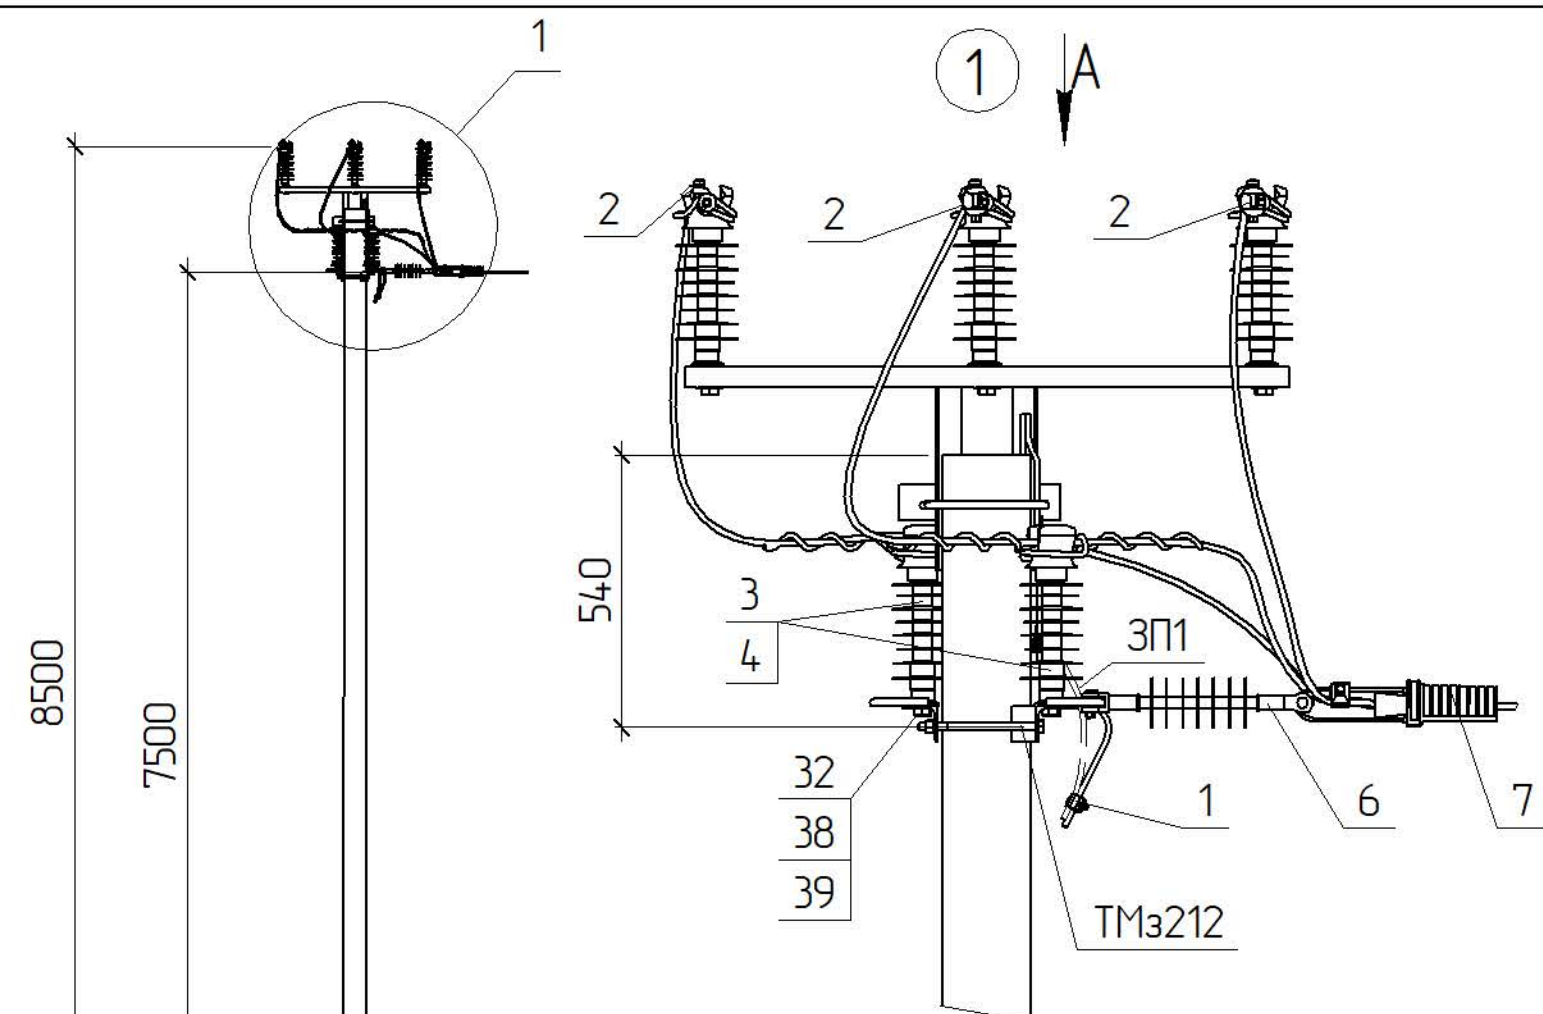

Креслення читати разом з кресленням 3.17/3-01

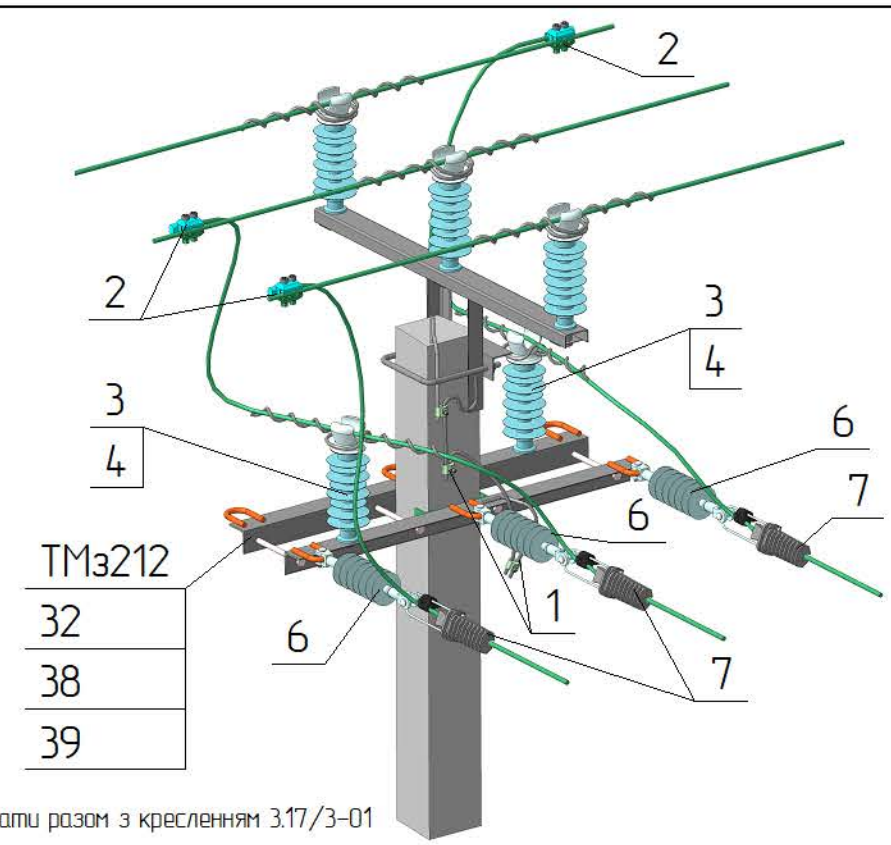


Вид А

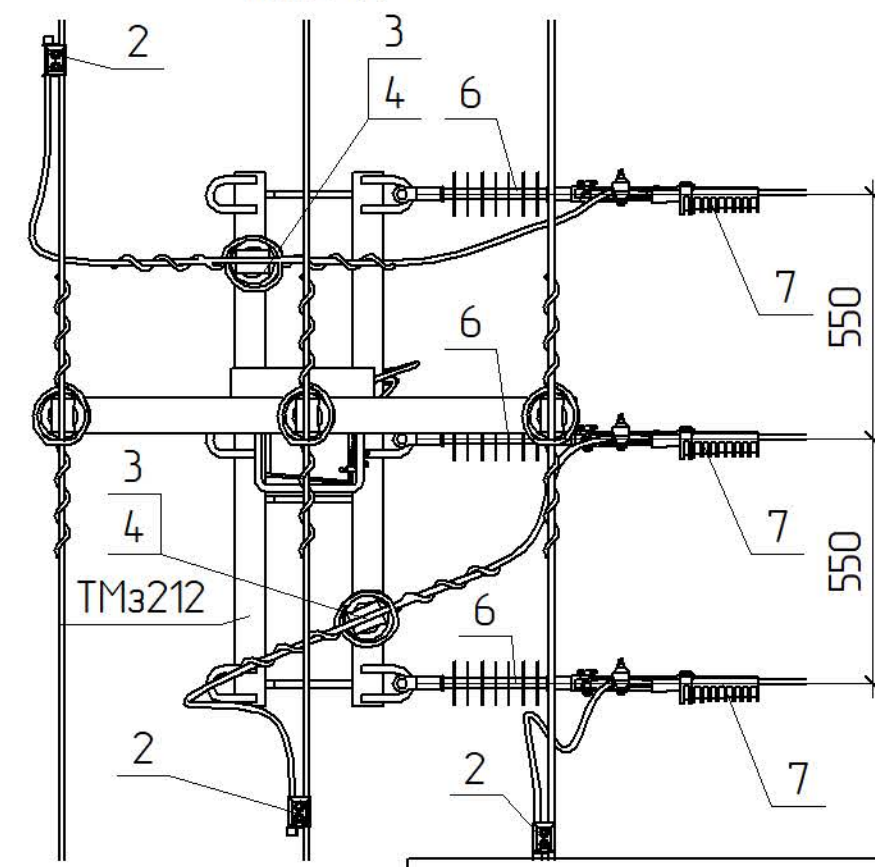

Поз.	Позначення	Найменування	Кільк.	Маса од. кз	Примітка
Сталеві конструкції					
TMз212	3.17/5-03	Траверса гарячеоцинкована TMз212	1	18,76	
ЗП1		φ 10, ДСТУ 4738:2007, L=0,5 м.	1	0,31	
32	ДСТУ ГОСТ 7798:2008	Болт 24x35	2	0,14	
38	ГОСТ 11371-78	Шайба 24	2	0,02	
39	ГОСТ 6402-70	Шайба пружинна 24	2	0,02	
Всього на опорі, кз					
Лнійна арматура					
1	SICAME	Затискач пласковий PGA 101	2	0,055	
2	SICAME	Затискач прокалюючий TTDC AT 45401 FD	3	0,4	
3 *1	SICAME	В'язка діелектрична PLDT2 CR (20 кВ)	2	0,18	50-70 мм²
		В'язка діелектрична PLDT3 CR (20 кВ)		0,185	95-120 мм²
4 *2	SICAME	Ізолятор стрижневий PSI24RD (Lcr=760 mm)	2	2,5	1-4 район за С3
		Ізолятор стрижневий PSI24RD (Lcr=850 mm)		3,43	5 район за С3
6	SICAME	Ізолятор натяжний PSI24CC	3	1,7	
7 *1	SICAME	Затискач натяжний PA2870 P	3	0,54	50-70 мм²
		Затискач натяжний PA28120 P		0,82	95-120 мм²

3.17/4-02

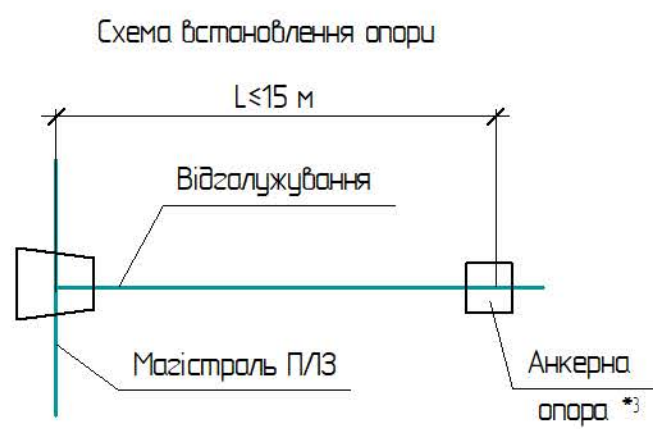

*1 Тип арматури залежить від перерізу проводу магістралі (див 3.17/В0)
 *2 Тип стрижневих ізоляторів залежить від ступеня забруднення атмосфери в місці де проектується лінія (див. ПУЕ п.п. 1.9.44-1.9.52)
 *3 Замість анкерної опори може бути розташоване КТПГС або камера КРУН з повітряним вводом. В цьому випадку в прогані відгалуження не повинно бути проїзду

Прив'язаний	Зм.	Кільк.	Арк.	№ док.	Відп.	Дата
ГП				Журавльов		08.06
Н.контр.				Мельник		07.06
Перевір.				Меркоман		07.06
Розроб.				Іщук		06.06

Зм. Кільк. Арк. № док. Відп. Дата						Улаштування відгалуження від проміжної опори ЧВ.П20-2			Стадія	Аркуш	Аркушів
									РП	1	1
									НВП ТОВ „ЕНЕРГОЛІГА“		