

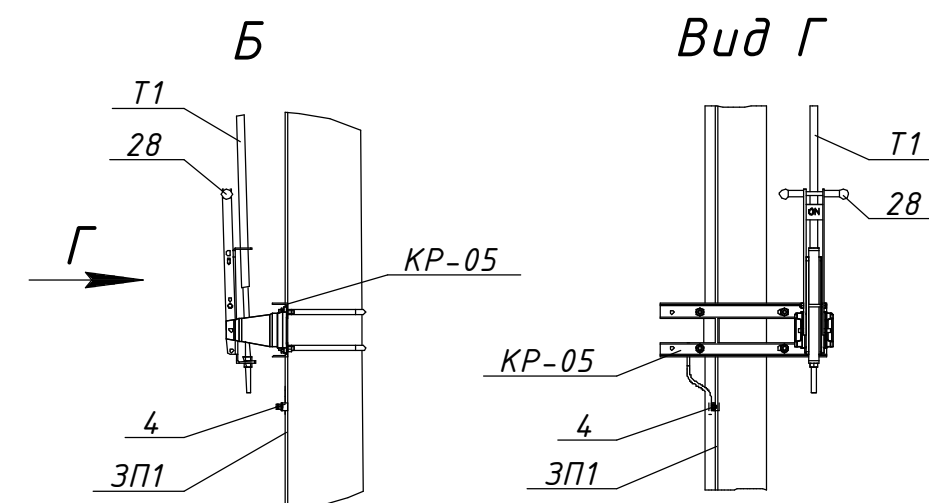
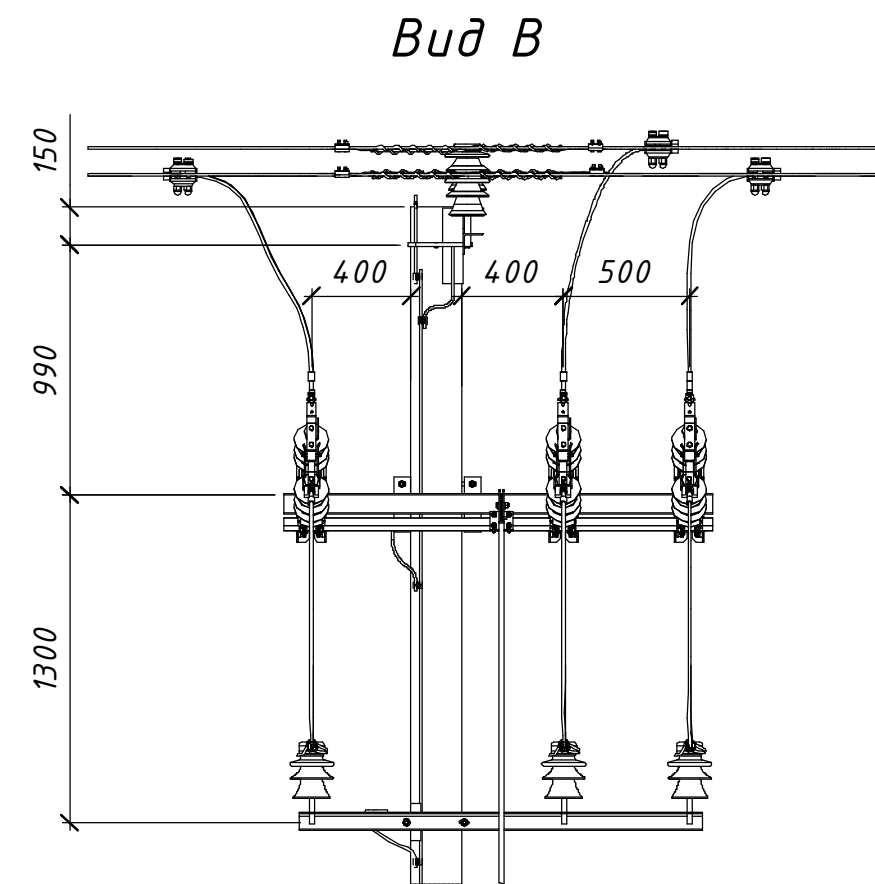
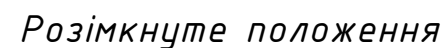


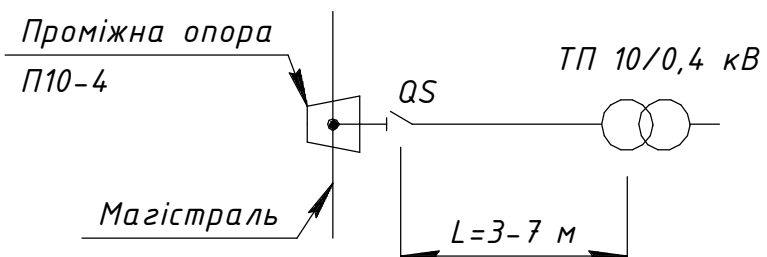

						21.22.А/1-08		
						Встановлення роз'єднувачів рублячого типу на опорах ЛЕП 10 кВ		
						Арх. №21.22.А		
Зм.				Кільк.	Арк.	№ док.	Підпис	Дата
Прив'язаний				Розробив	Ковальчук		06.22	Типові вузли встановлення роз'єднувачів на опорах ПЛ 10 кВ
				Перевірів	Ястреба		06.22	
				Н.контр.	Мишко		06.22	
								Відгалуження до ТП. Вузол ПР-4. Встановлення роз'єднувача на проміжній опорі П10-4
Інв. №				ГІП Меркотан 06.22				
								 ТОВ "ЕНЕРГОЛІГА Київ 2022

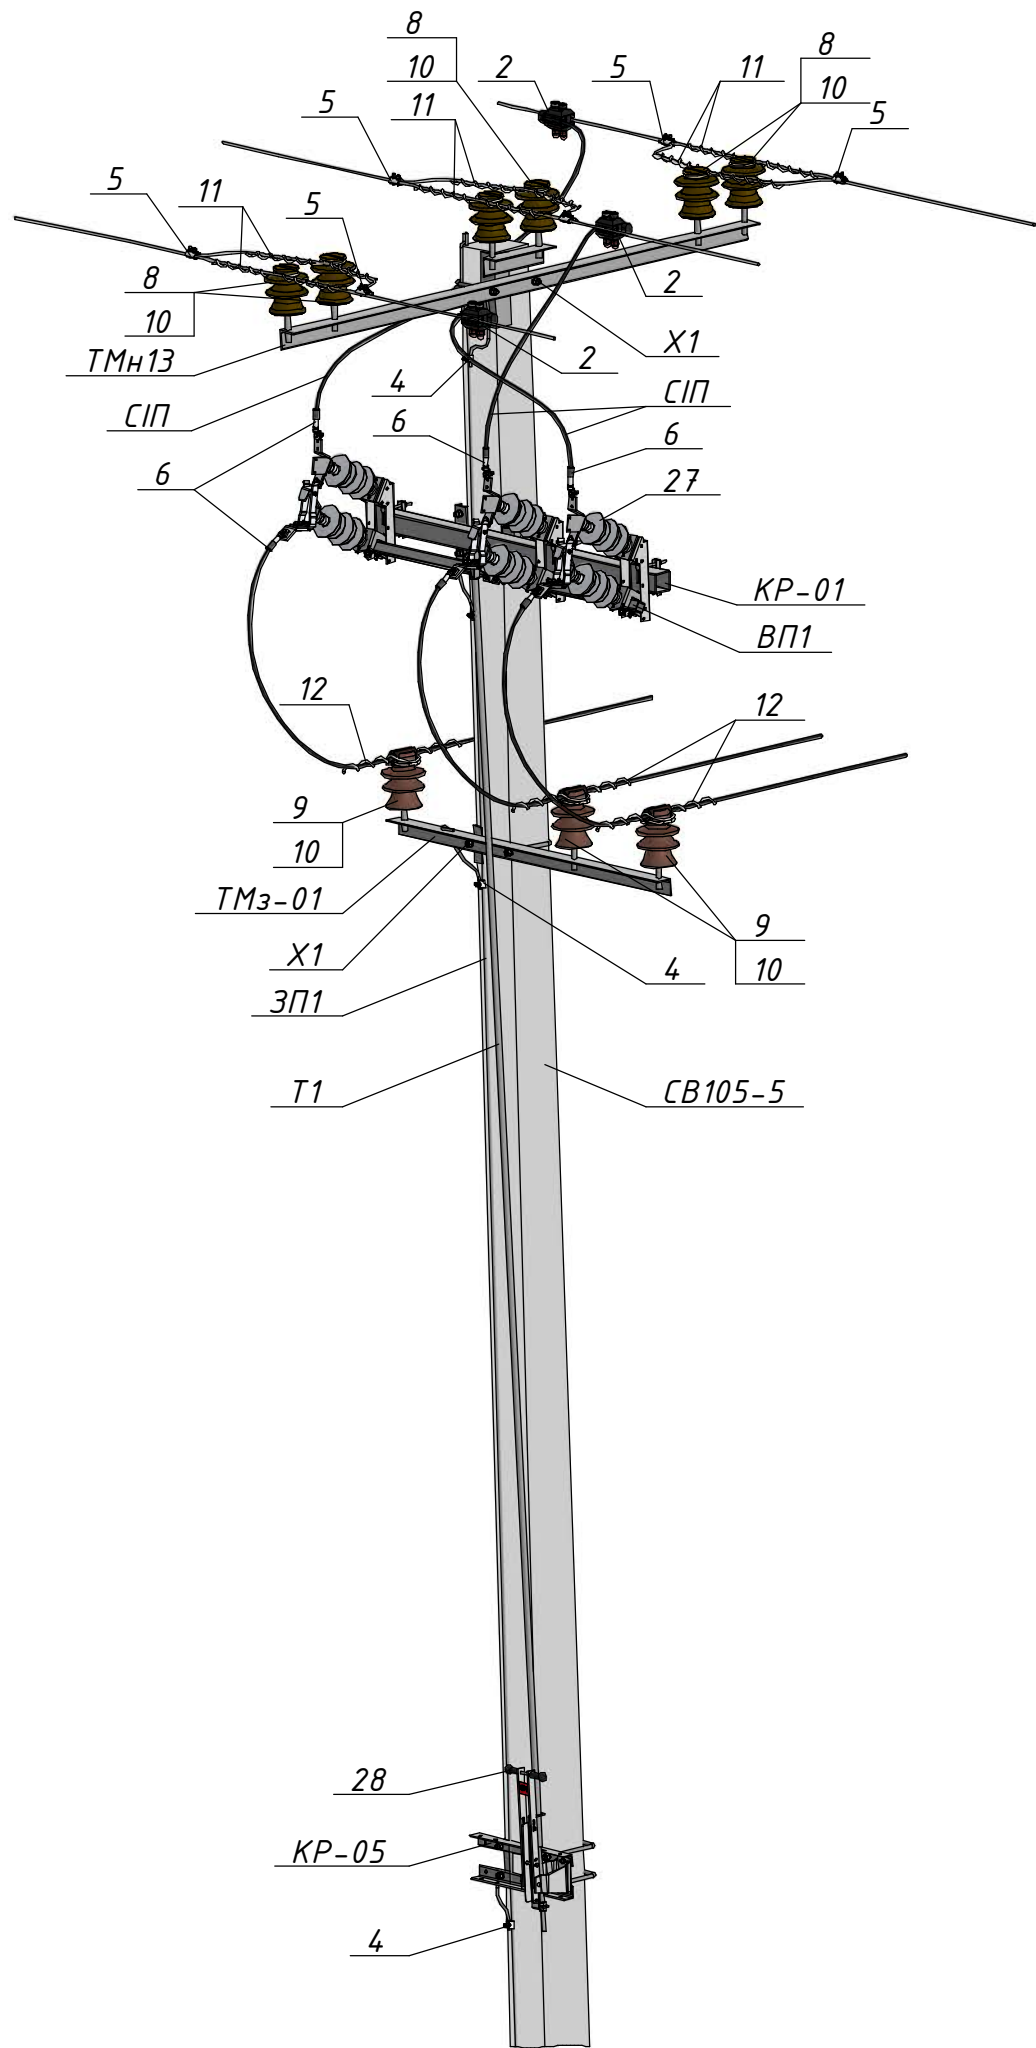

Поз.	Позначення (Виробник)	Найменування	Кільк.	Маса од., кг.	Примітка
Залізобетонні елементи:					
CB105-5		Стояк CB105-5	1	1180	
Сталеві конструкції:					
ТМн13	1.16/6-03	Траверса ТМн13	1	27,72	
Х1	180.2н/5-28	Хомут Х1	2	1,3	
Х1	180.2н/5-28	Хомут Х1	2	1,3	
КР-01	21.22.А/КМ-01	Кронштейн КР-01	1	20,75	
КР-05	21.22.А/КМ-05	Кронштейн КР-05	1	7,37	
ТМз-01	21.22.А/КМ-11	Кронштейн ТМз-01	1	10,98	
Т1	21.22.А/КМ-15	Тяга приводу Т1	1	□	5,5 м.
ВП1	21.22.А/КМ-16	Вал приводу ВП1	1	5,83	
ЗП1		Заземлювальний дріт Ø10	15	0,62	м.п.
Лінійна арматура:					
2	NTDC 28401 (SICAME)	Затискач відгалужувальний	3	0,32	50-120 мм ²
4	PGA 101 (SICAME)	Затискач плашковий	5	0,06	
5	PGA 402 (SICAME)	Затискач плашковий	6	0,14	35-120 мм ²
6	CNA ____ G 28 (SICAME)	Наконечник	6	0,19	
8	ШФ-20Г	Ізолятор стрижневий	6	3,5	
9	ШФ-20Г1	Ізолятор стрижневий	3	3,8	
10	К6	Ковпачок	9	0,03	
11	AST 70 (SICAME)	Спіральна в'язка	6	0,17	50-70 мм ²
	AST 120 (SICAME)	для бічного кріплення проводу		0,25	95-120 мм ²
12	PLDT 2 R (SICAME)	Спіральна в'язка	3	0,18	35-70 мм ²
	PTDT 3 R (SICAME)	для верхнього кріплення проводу		0,185	95-120 мм ²
Обладнання та матеріали:					
27	GDS-24/630 (SICAME)	Роз'єднувач трьохполюсний	1	34	
28	HM1 (SICAME)	Ручний привод	1	1	
СІП		Провід СІП-3 1х	5,5	□	м.п.

Інв. № ориг.	Підпис і дата	Зам. інв. №

Зм.	Кільк.	Арк.	№ док.	Підпис	Дата	21.22.А/1-08	Арк. 2