




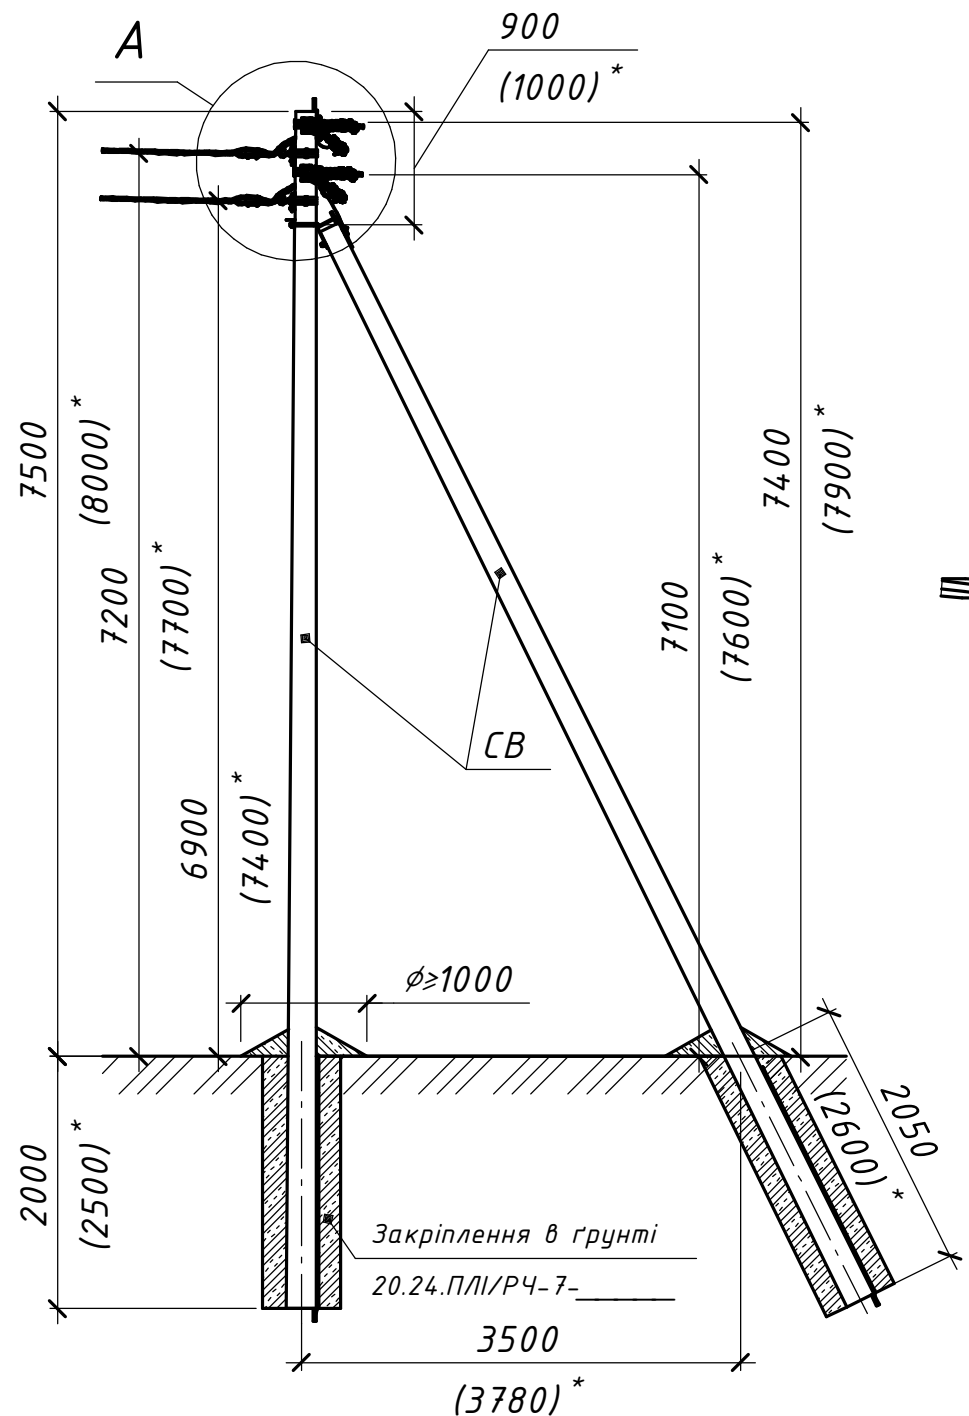


Схема встановлення опори

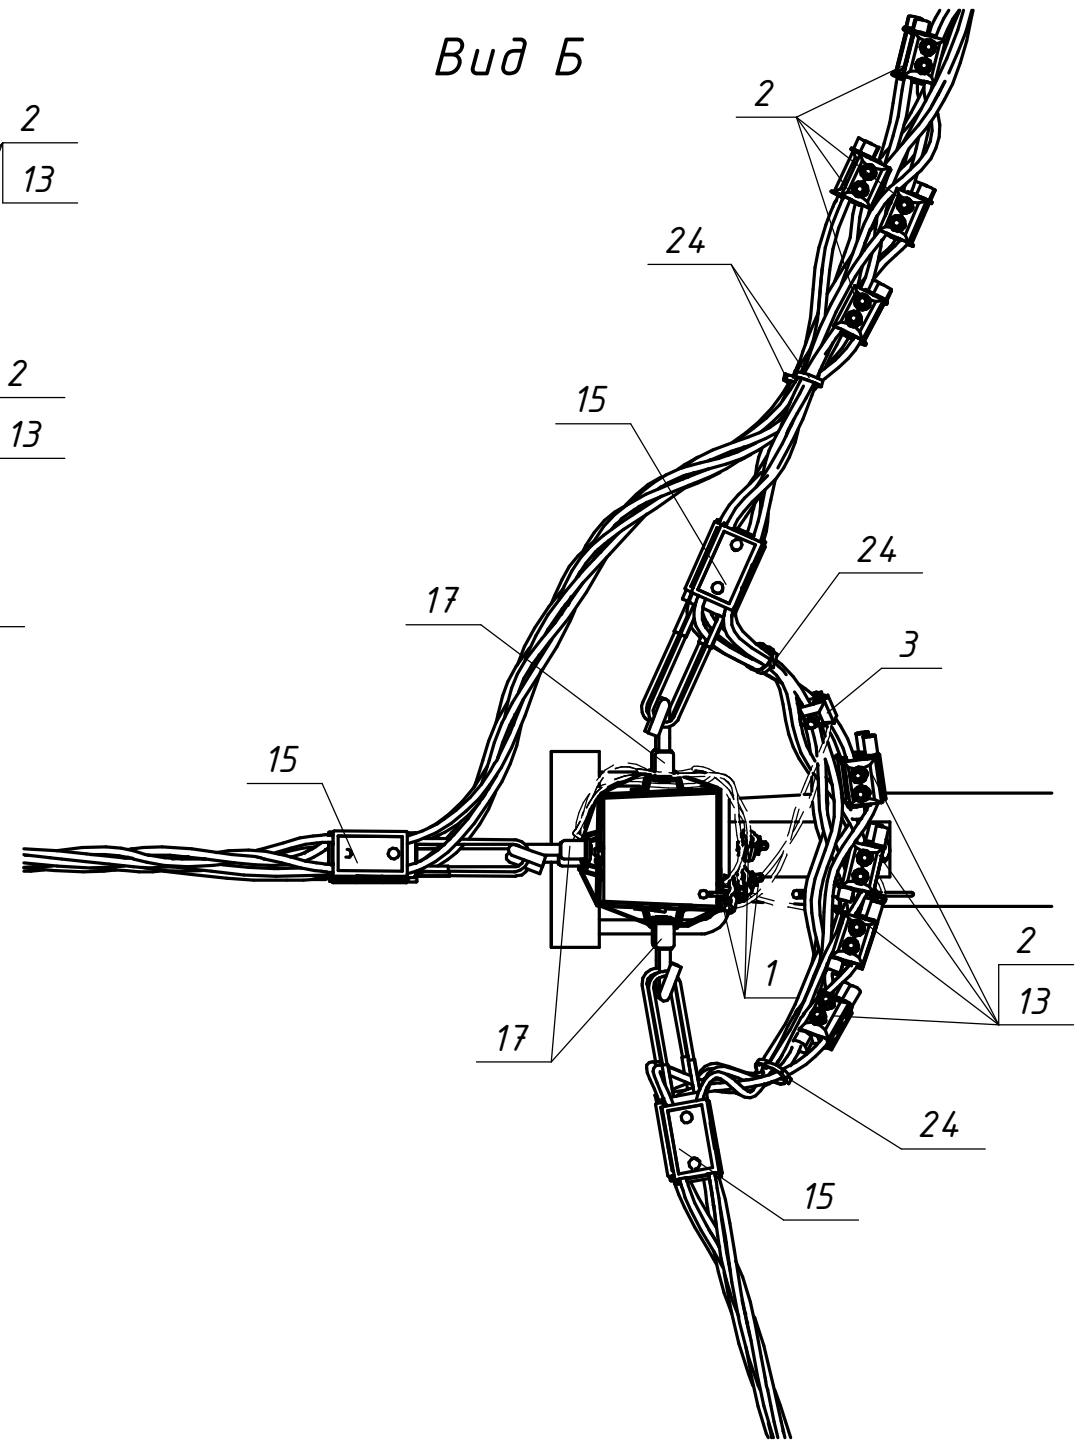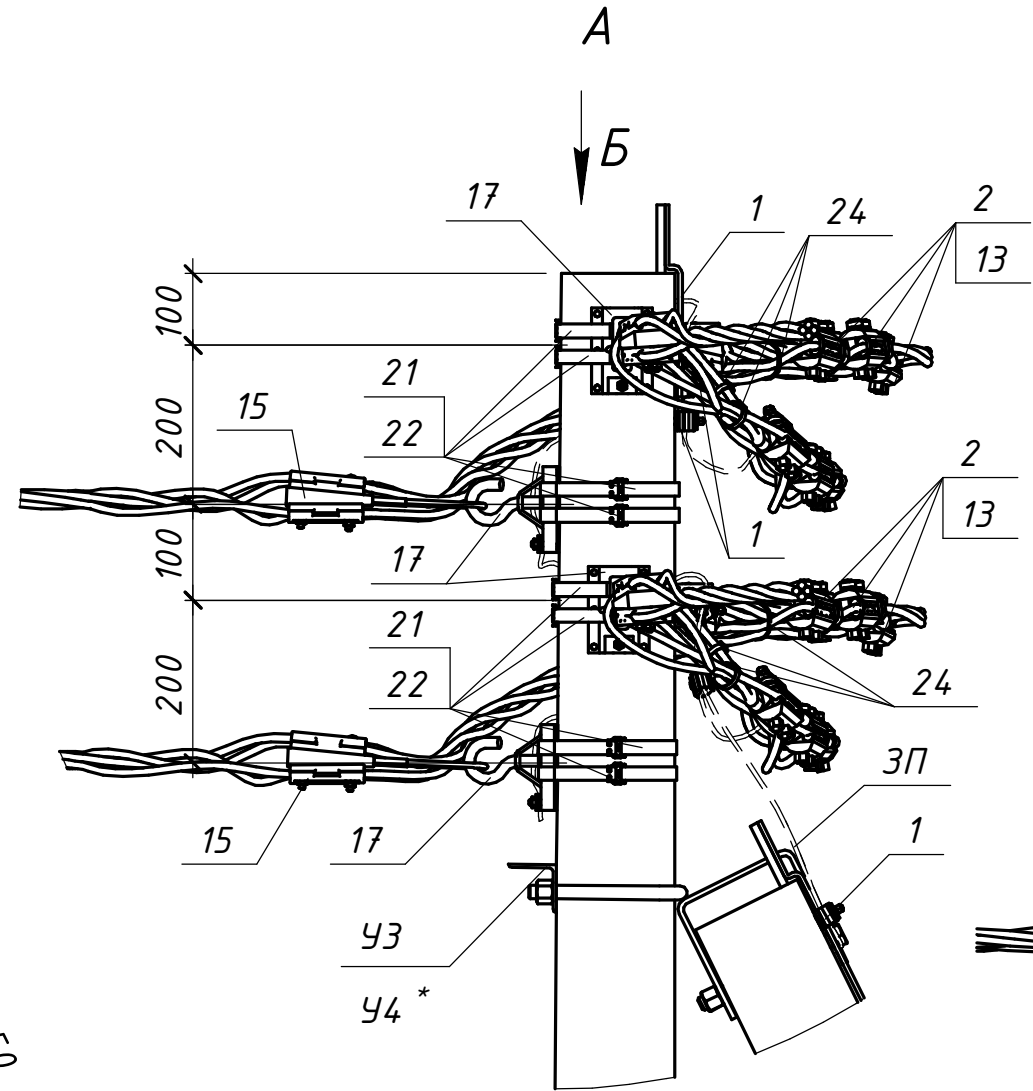

Встановлення підкосу
при кутах $\alpha \leq 30^\circ$

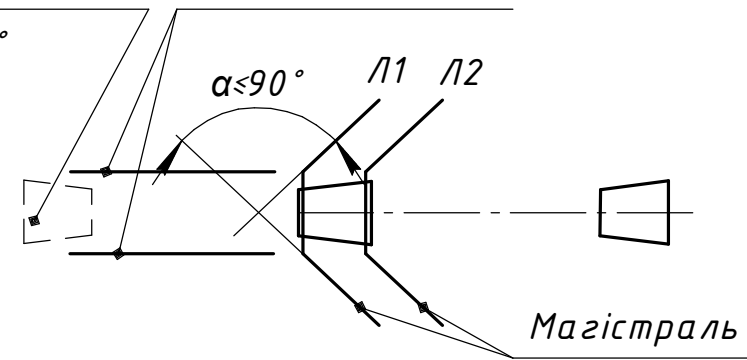


Магістраль

* Значення у дужках наведені для опори зі стояком СВ-105

Погоджено:	
Зам. інв. №	
Підпис і дата	
Інв. № ориг.	

					20.24.ПЛІ/2-49									
					Повітряні лінії напругою 0,4 кВ									
					з самоутримними ізольованими проводами									
Прив'язаний					Зм.	Кільк.	Арк.	№ док.	Підпис	Дата	Будівельні рішення опор ПЛІ-0,4 кВ на гаках (на базі стояків СВ 95-3 та СВ 105-5)	Стадія	Аркуш	Аркушів
					Розробив	Ястреба				04.24		Р	1	2
					Перевірів	Воєвода				04.24				
					Н.контр.	Велешук				04.24	Відгалужувальна кутова анкерна двоколова опора ВКА2(2хСВ95-3)-1с ВКА2(2хСВ105-5)-1с		ТОВ "ЕНЕРГОЛІГА" Київ 2024	
Інв. №					ГІП	Корсак				04.24				

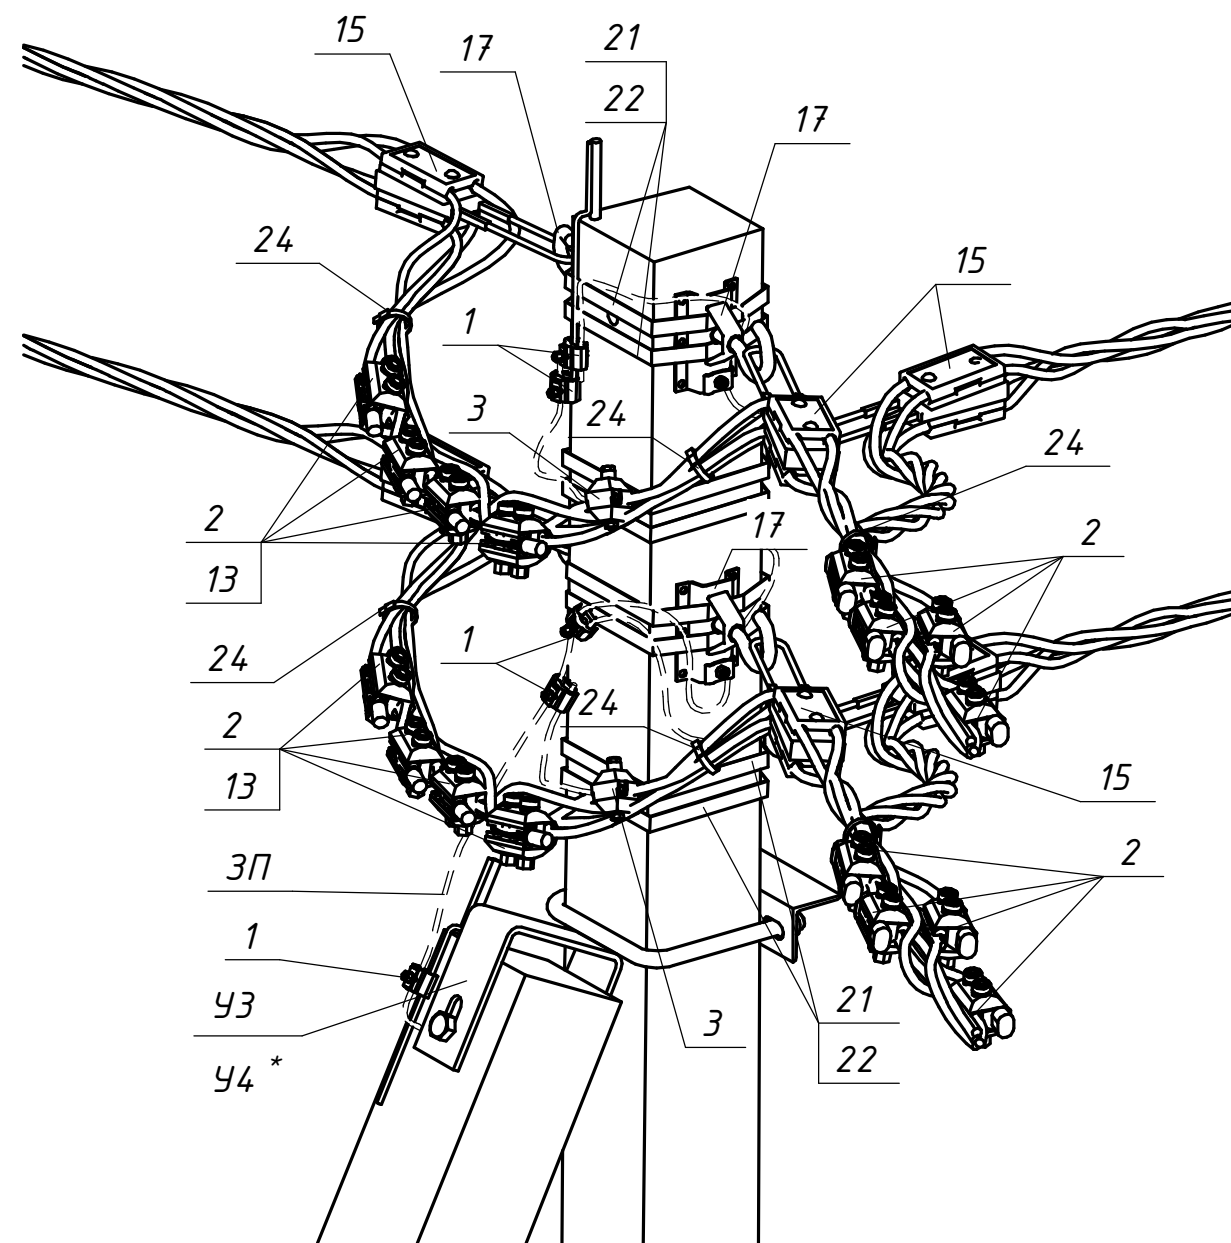[illegible]