





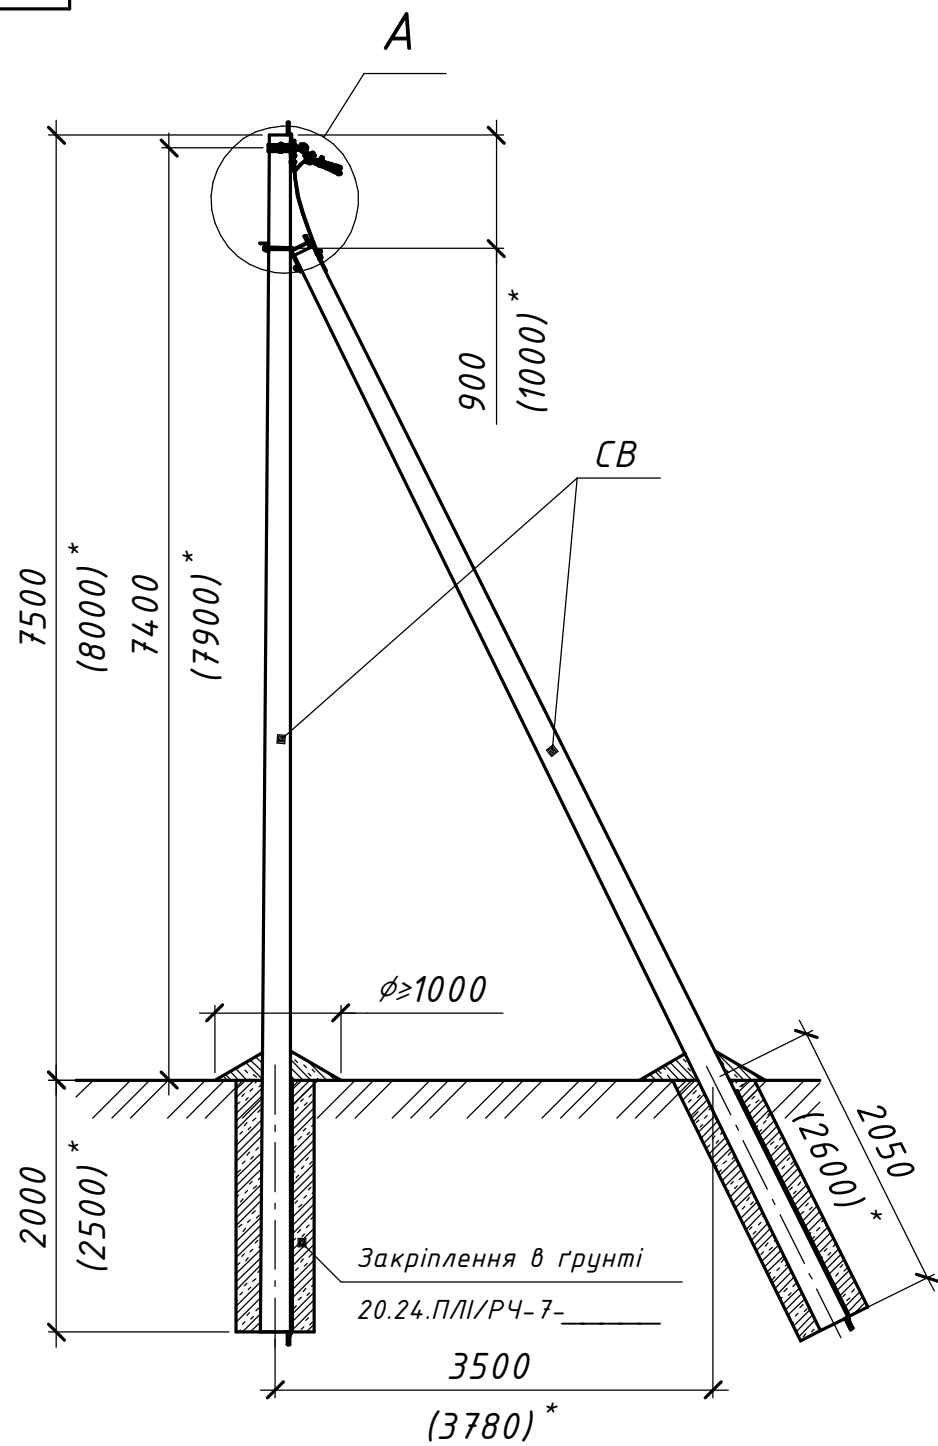


Схема встановлення опори

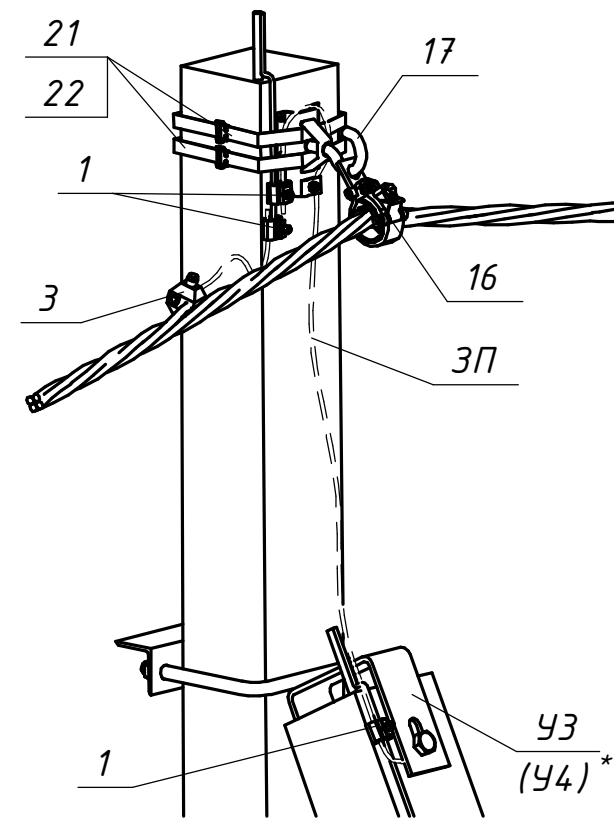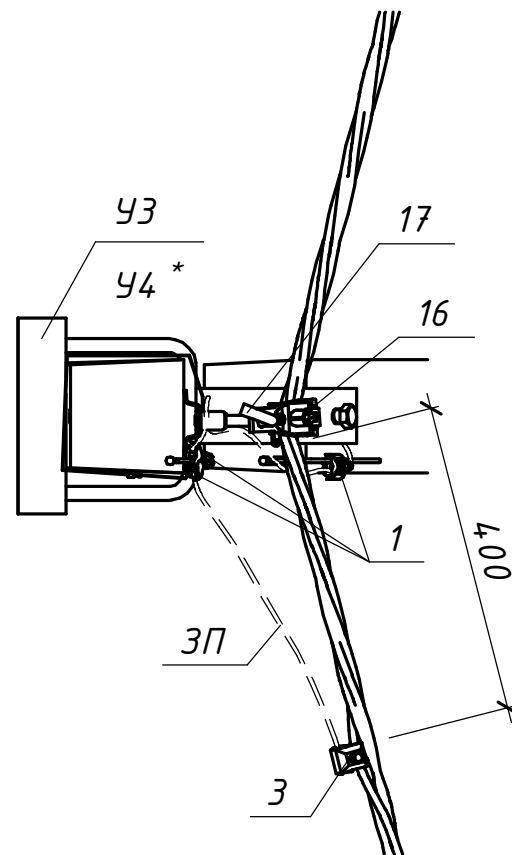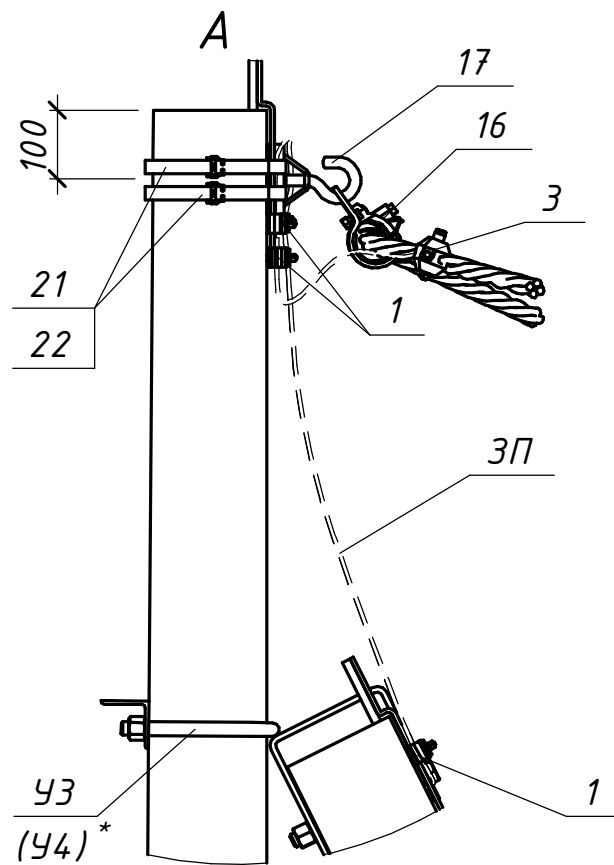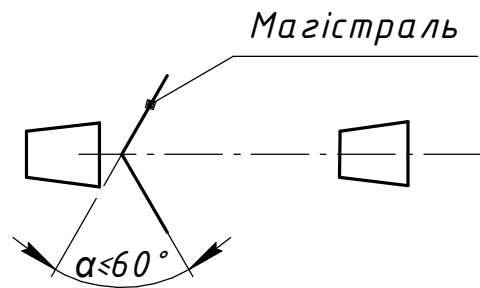

Поз.	Позначення (Виробник)	Найменування	Кільк.	Маса од. кг	Примітка
		Залізобетонні елементи:			
СВ	ТУ У В.2.6-00113997.003-94	Стояк СВ95-3	2	900	
		Стояк СВ105-5		1180	
		Сталеві конструкції:			
17	CSC 16T (SICAME)	Гак універсальний	1	0,72	
21	IF 207 (SICAME)	Бандажна стрічка	2	0,116	м.п.
22	CF 20 (SICAME)	Скріпа	2	0,01	
43	20.24.ПЛІ/КМ-01	Кронштейн 43	1	5,3	Для СВ95
44 *	20.24.ПЛІ/КМ-02	Кронштейн 44	1	6,9	Для СВ105
3П	ГОСТ839-80	Провід А16	2,5	0,62	м.п.
	Всього на опорі, кг				
		Лінійна арматура:			
1	PGA 101 (SICAME)	Затискач плашковий	3	0,055	
3	TND 151 (SICAME)	Затискач для повторних заземлень	1	0,18	25-95 мм ²
	TND 241 (SICAME)			0,22	120 мм ²
16	PSP 122 (SICAME)	Затискач підтримуючий магістральний	1	0,255	

1) Поз. 3 встановлюється для повторного заземлення PEN провідника на опорах, які мають заземлюючі пристрої (див. п.п. 2.4.40 ПУЕ:2014)

Прив'язаний

Інв. №

Зм.	Кільк.	Арк.	№ док.	Підпис	Дата
Розробив	Ястреба				04.24
Перевірів	Воєвода				04.24
Н.контр.	Велешук				04.24
ГІП	Корсак				04.24

20.24.ПЛІ/2-02		
Повітряні лінії напругою 0,4 кВ з самоутримними ізольованими проводами		
Будівельні рішення опор ПЛІ-0,4 кВ на гаках (на базі стояків СВ 95-3 та СВ 105-5)	Стадія	Аркцш
Кутова проміжна одноколова опора КП1(2хСВ95-3)-1с КП1(2хСВ105-5)-1с	Р	1
ТОВ "ЕНЕРГОЛІГА" Київ 2024		

* Значення у дужках наведені для опори зі стояком СВ-105