



КП10/0,38-1/0(2хСВ105-[])-1

КП10/0,38-1/1(2хСВ105-[])-1




КП10/0,38-1/2(2хСВ105-[])-1

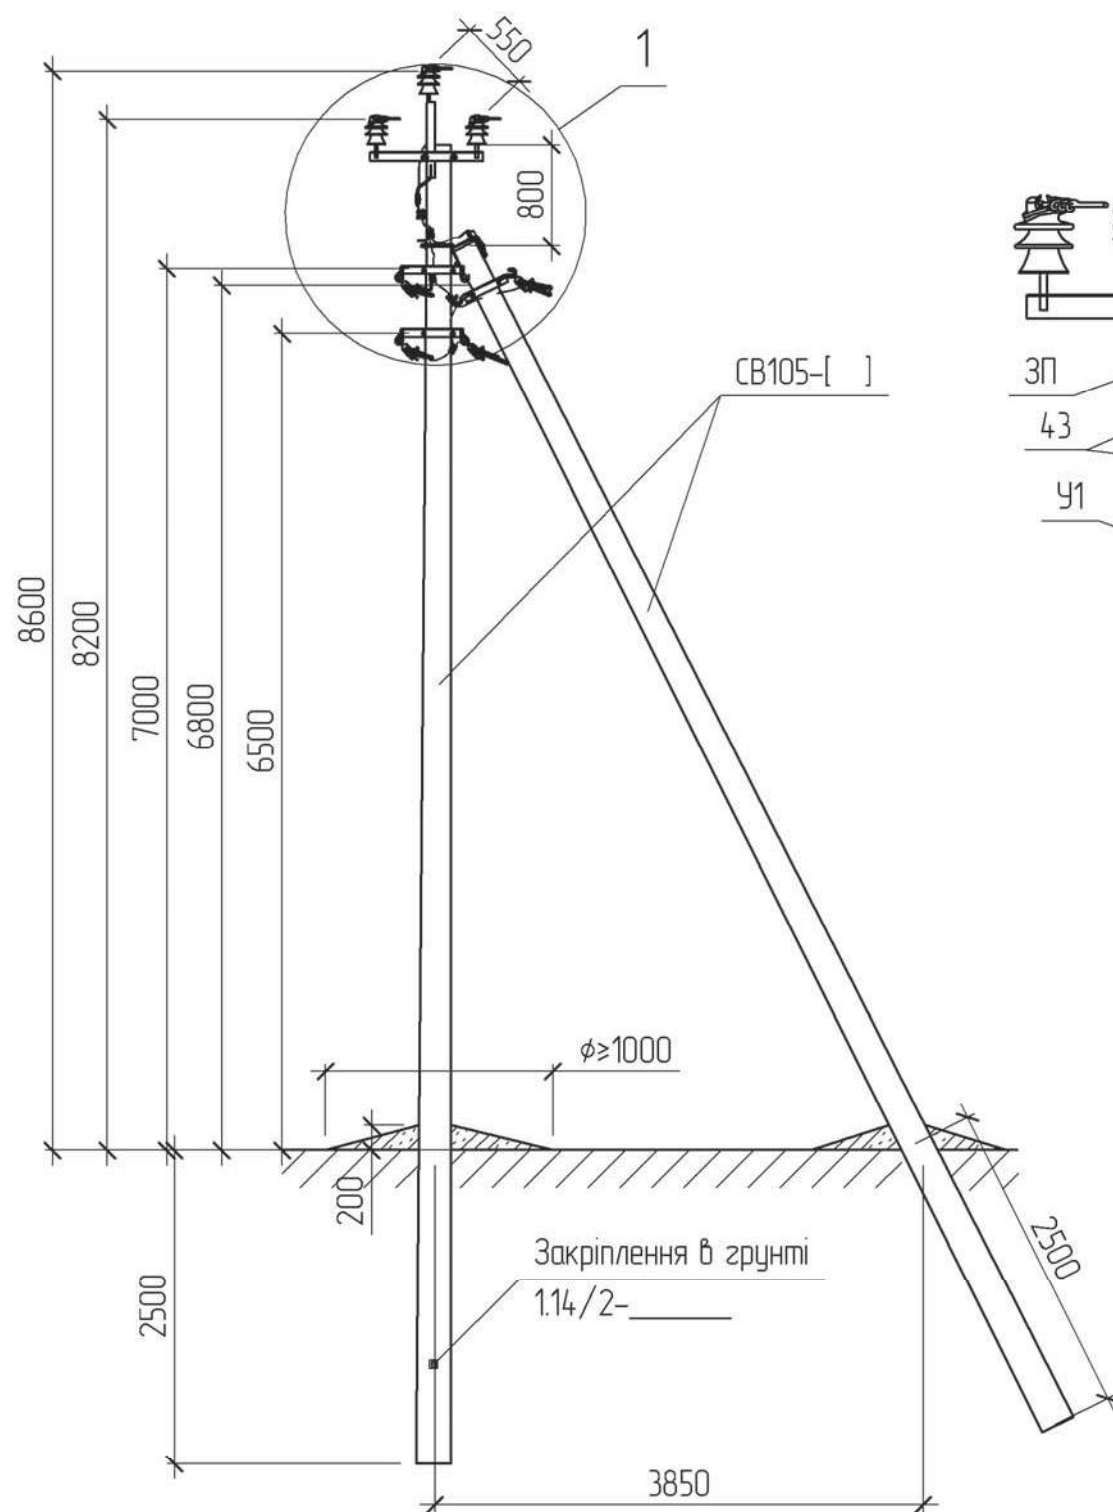

Магістраль П/ІЗ


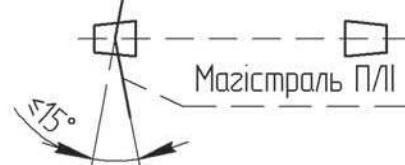


Магістраль П/ІІ

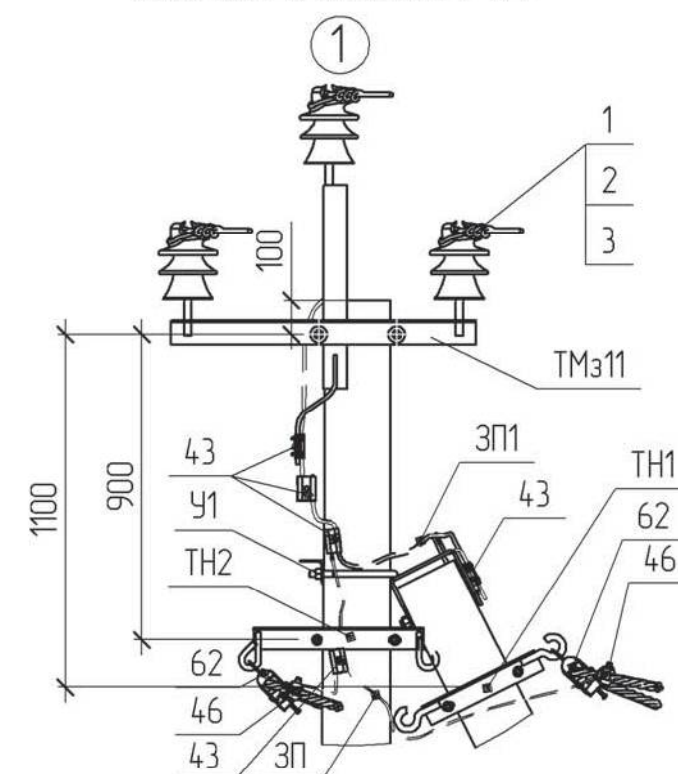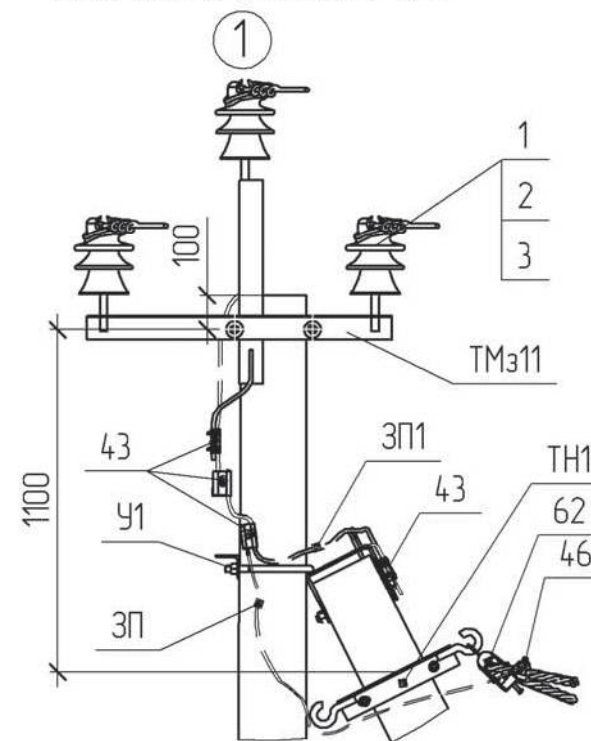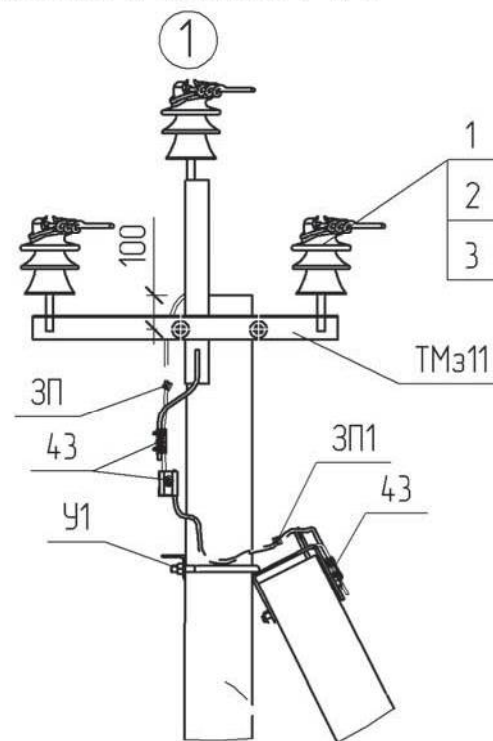

КП10/0,38-1/3(2хСВ105-[])-1

КП10/0,38-1/4(2хСВ105-[])-1

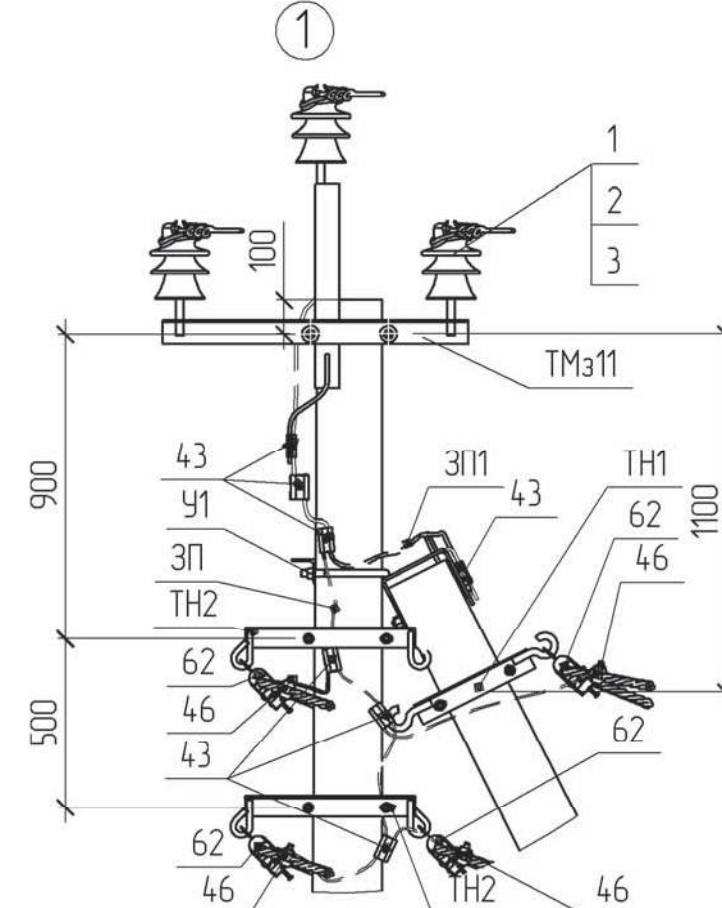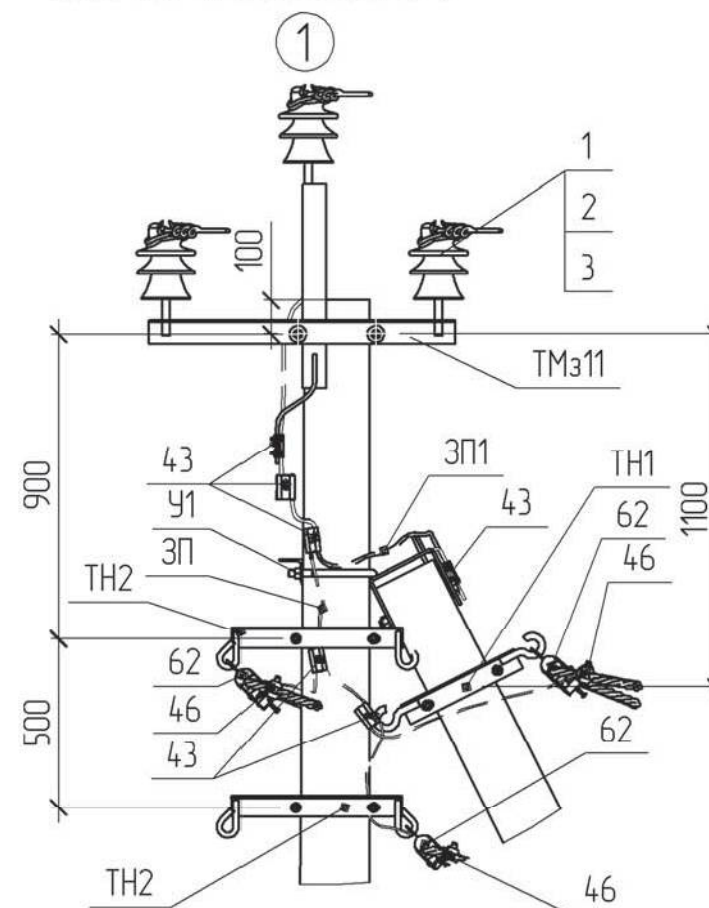

1.14/3-05

Зм.	Кільк.	Арк.	№ док.	Підпис	Дата
ГІП		Журавльов			29.08
Н.контр.		Блінов			29.08
Перевір.		Меркоман			29.08
Розроб.		Іщук			29.08
Інв. №					

Кутова проміжна опора
КП10/0,38-1/4(2хСВ105-[])-1

Стадія	Аркцш	Аркцшів
РП	1	2
НВП ТОВ „ЕНЕРГОЛІГА“		

*1 Тип арматури залежить від перерізу проводу магістралі (див. 1.14/7)

