





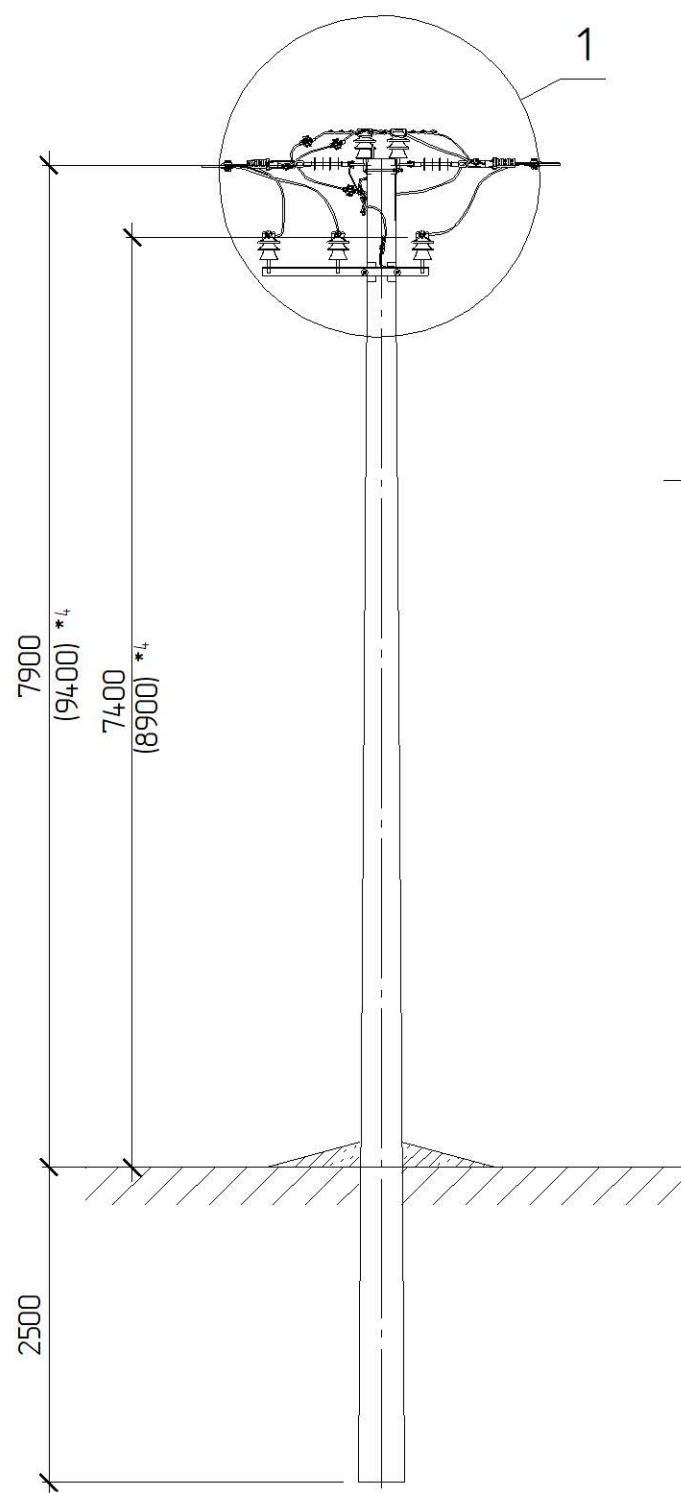


Схема встановлення опори

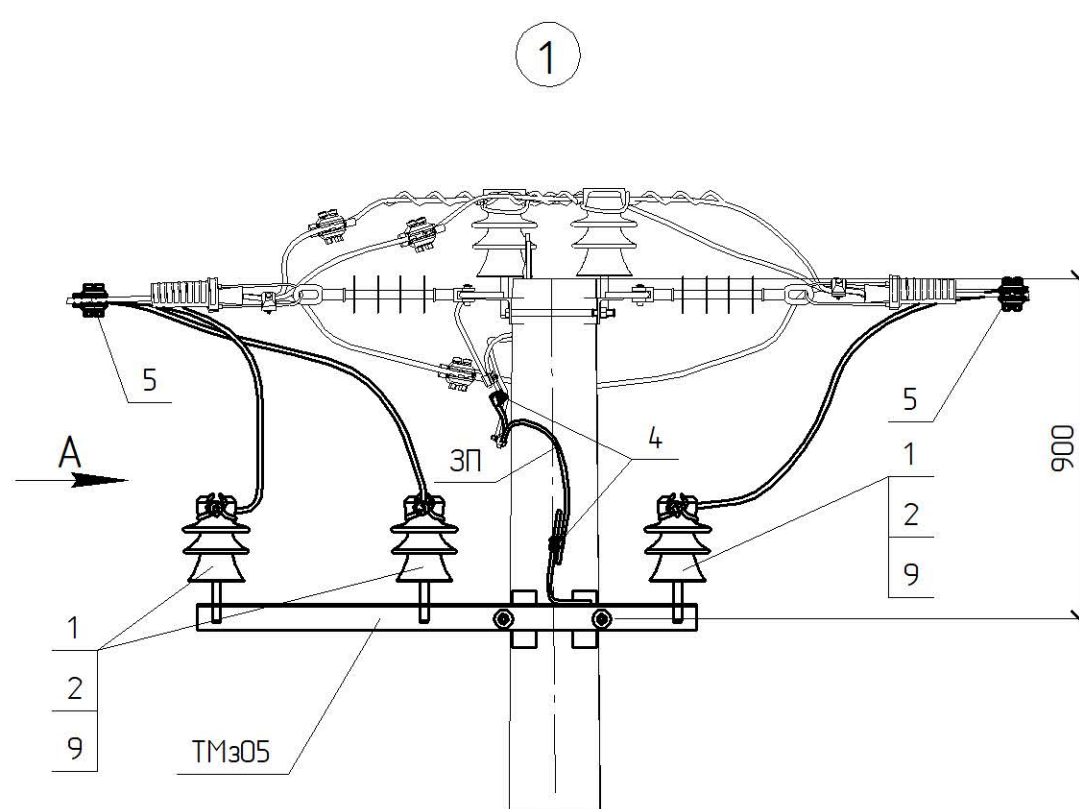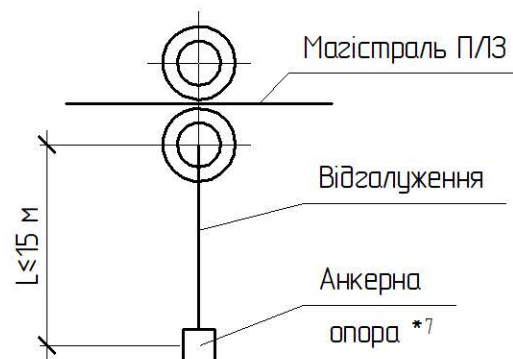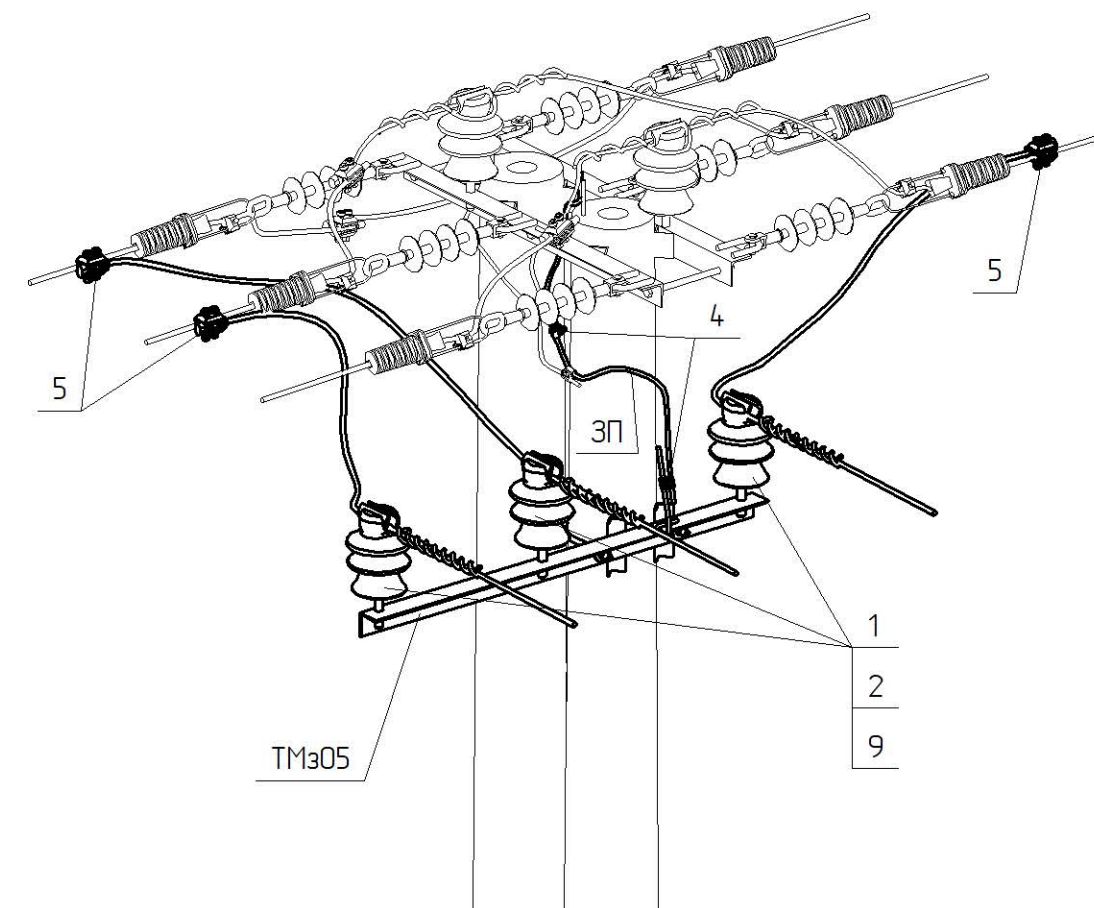

Вид А

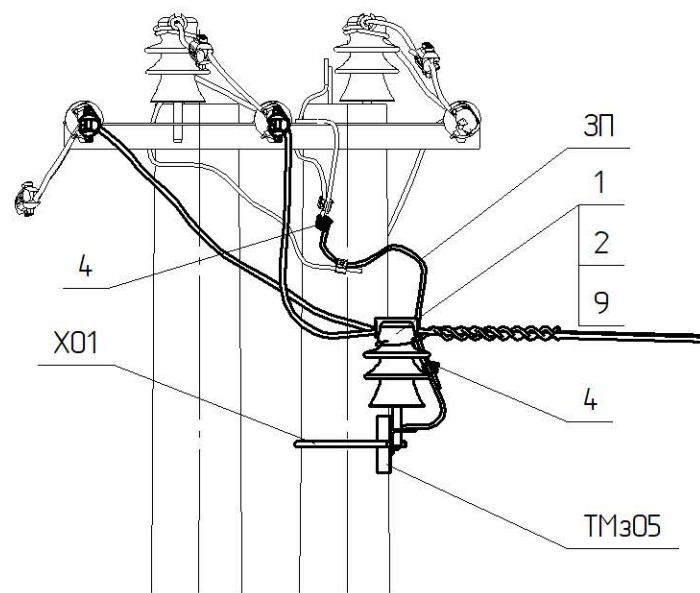

Креслення читати разом з кресленням 180.2н/3- [09; 13; 16].

На кутових опорах встановити в сторону протилежну бісектрисі кута повороту П/ІЗ.

Поз.	Позначення	Найменування	Кільк.	Маса од. кз	Примітка
Сталеві конструкції:					
ТМз05	180.2н./5-23	Траверса ТМз05	1	9,86	
Х01	180.2н./5-29	Хомут Х01	1	1,3	
ЗП	ДСТУ 4738:2007 ISO 1461:2009	Ст. круг $\phi 10$ В2 з цинковим покриттям, L=1 п.м.	1	0,62	
	Всього на опорі, кз			11,78	
Лінійна арматура:					
1	SICAME	Ізолятор ШФ20-Г1	3	3,8	
2	ТУ 35-2036-90	Ковпачок К-6	3	0,03	
4	SICAME	Затискач плашковий PGA 101	2	0,055	
5	SICAME	Затискач прокалюючий TTDC28401 FA	3	0,39	50-120 мм ²
9 *1	SICAME	В'язка одностороння діелектрична PLTDT2	3	0,18	50-70 мм ²
		В'язка одностороння діелектрична PLTDT3		0,185	95-120 мм ²

1	-	Зам.	10-1		02.19
---	---	------	------	--	-------

180.2н/4-11

Прив'язаний					
Зм.	Кільк.	Арк.	№ док.	Підпис	Дата
ГП		Власюк			
Н.контр.		Галюк			
Перевір.		Борисенко			
Розроб.		Скварцова			
Інв. №					

Улаштування відгалуження
від анкерної опори
УВ-3-0

Стадія	Аркуш	Аркушів
РП	1	1
ВП НТЦЕ ДП НЕК „УКРЕНЕРГО” Київ		

*1 Тип арматури залежить від перерізу проводу магістралі, див 180.2н/6

*4 Значення у дужках наведені для опори зі стояком СК120-І]

*7 Замість анкерної опори може бути розташоване КТПГС або камера КРУН з повітряним вводом. В цьому випадку в прогані відгалуження не повинно бути проїзду