

Погоджено:		Зам. інв. №	Підпис і дата	Інв. № ориг.





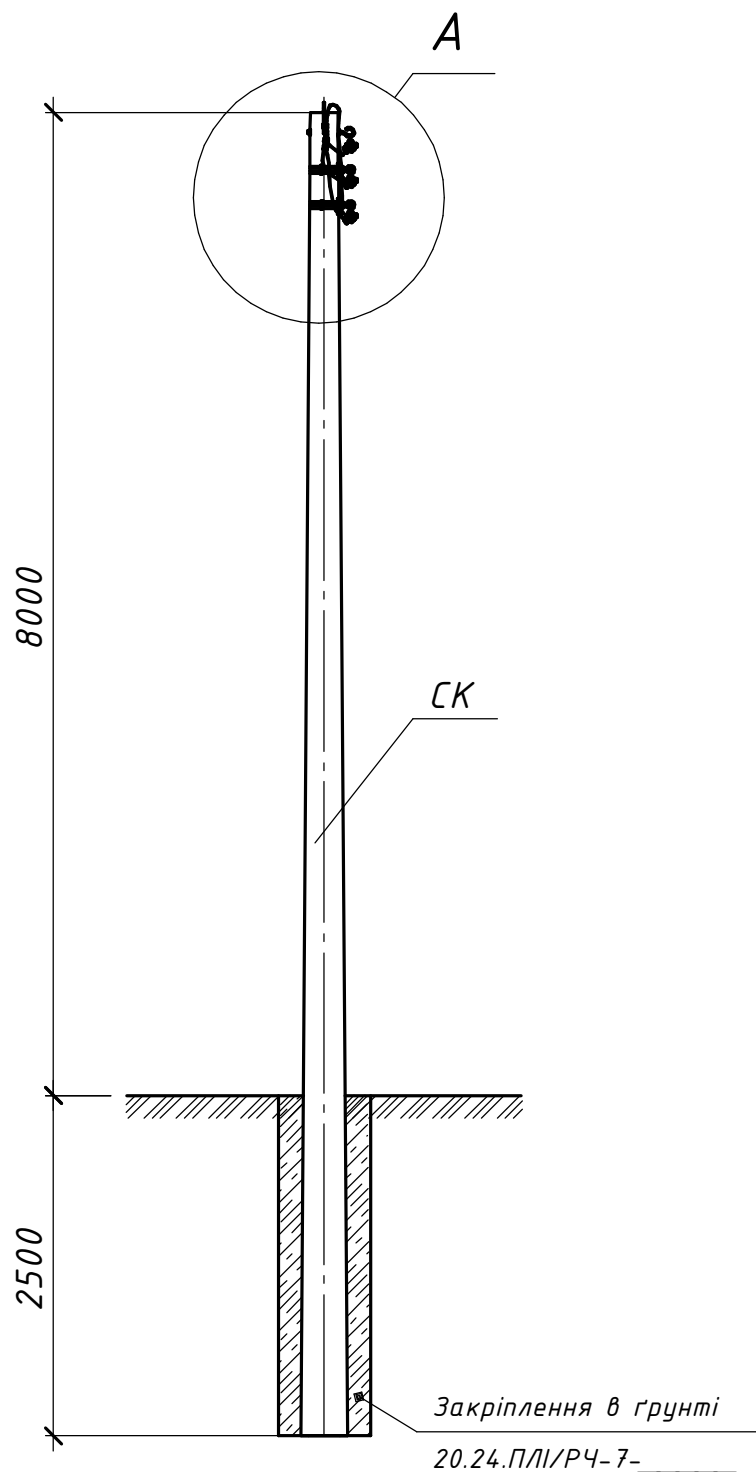


Схема встановлення опори

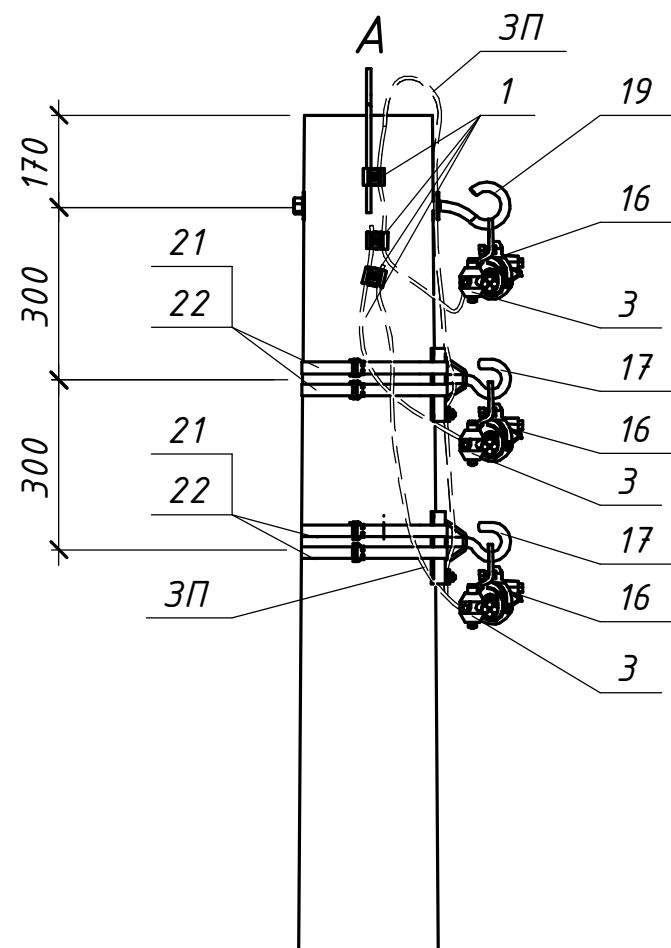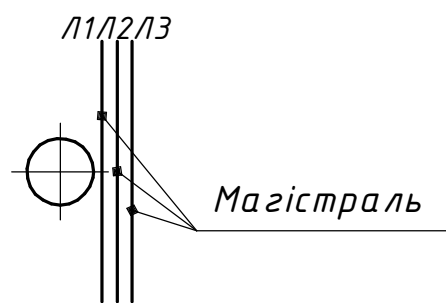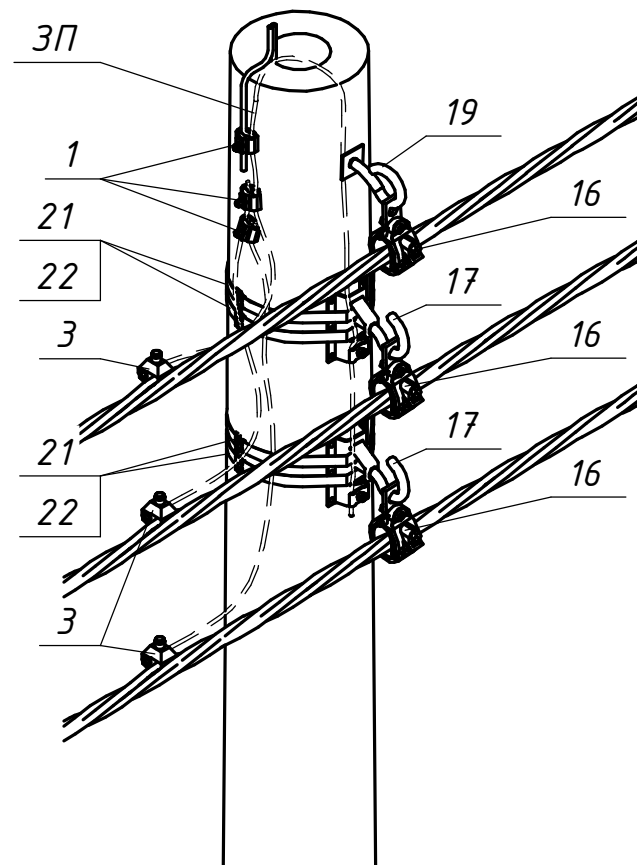

Б

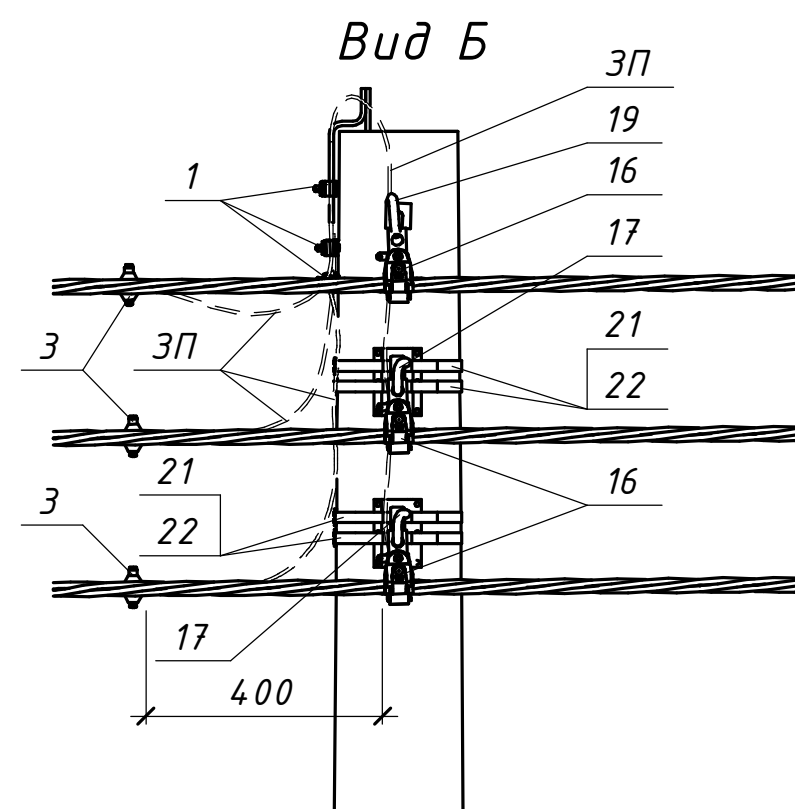

Поз.	Позначення (Виробник)	Найменування	Кільк.	Маса од. кг	Примітка
Залізобетонні елементи:					
СК	ТУ.У.В2.6.0249543-35-95	Стояк СК105-5	1	1580	
Сталеві конструкції:					
17	CSC 16T (SICAME)	Гак універсальний	2	0,72	
19	GHW 16/250 (SICAME)	Прохідний гак	1	0,79	
21	IF 207 (SICAME)	Бандажна стрічка	6	0,116	м.п.
22	CF 20 (SICAME)	Скріпа	4	0,01	
3П	ГОСТ839-80	Провід А16	3,5	0,62	м.п.
Всього на опору, кг					
Лінійна арматура:					
1	PGA 101 (SICAME)	Затискач плашковий	3	0,055	
3	TND 151 (SICAME)	Затискач для повторних заземлень	3	0,18	25-95 мм ²
	TND 241 (SICAME)			0,22	120 мм ²
16	PSP 120 (SICAME)	Затискач підтримуючий магістральний	3	0,2	25-70 мм ²
	PSP 122 (SICAME)			0,255	95-120 мм ²

20.24.ПЛІ/З-33					
Повітряні лінії напругою 0,4 кВ з самоутримними ізольованими проводами					
Зм.			Кільк.	Арк.	№ док.
Розробив			Ястреба	Підпис	Дата
Перевірів			Воєвода	Підпис	Дата
Н.контр.			Велещук	Підпис	Дата
Прив'язаний			ГІП	Корсак	04.24
Інв. №			ГІП	Корсак	04.24
Будівельні рішення опор ПЛІ-0,4 кВ на базі стояків типу СК			Стадія	Аркуш	Аркушів
Проміжна триколова опора ПЗ(1хСК105-5)-1			Р	-	1
ТОВ "ЕНЕРГОЛІГА"			Київ 2024		