





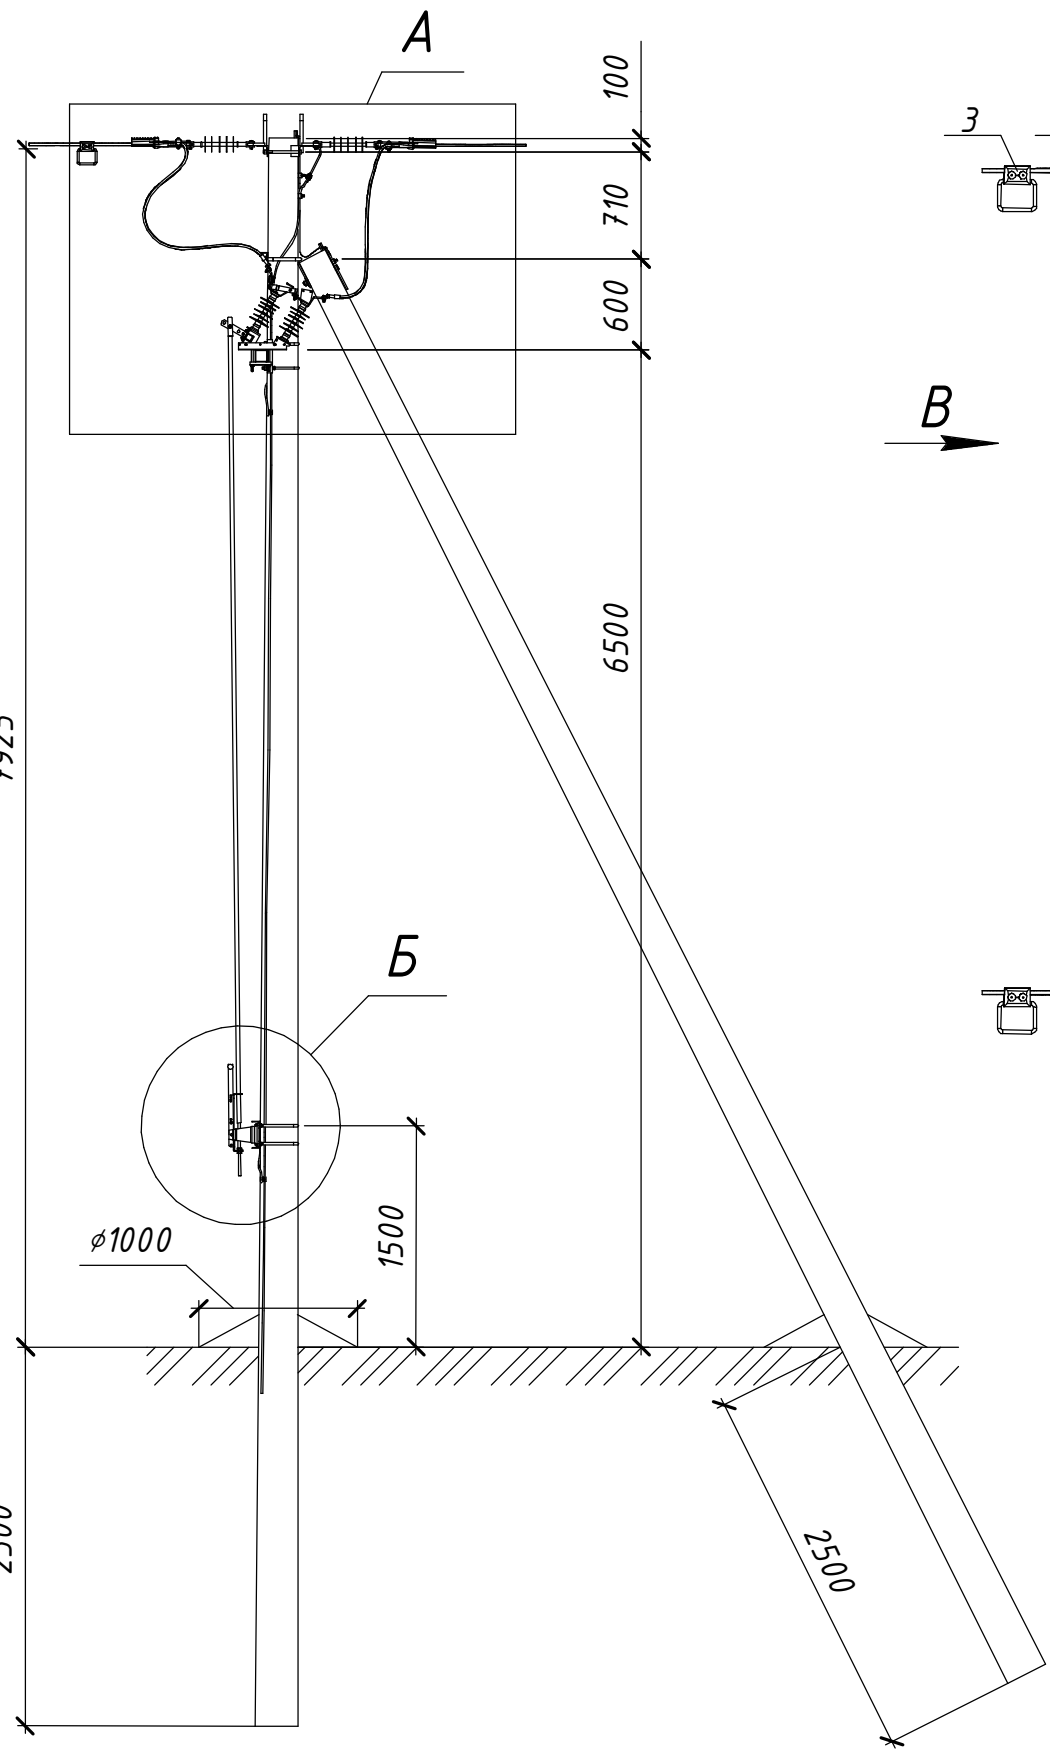



Схема встановлення опори

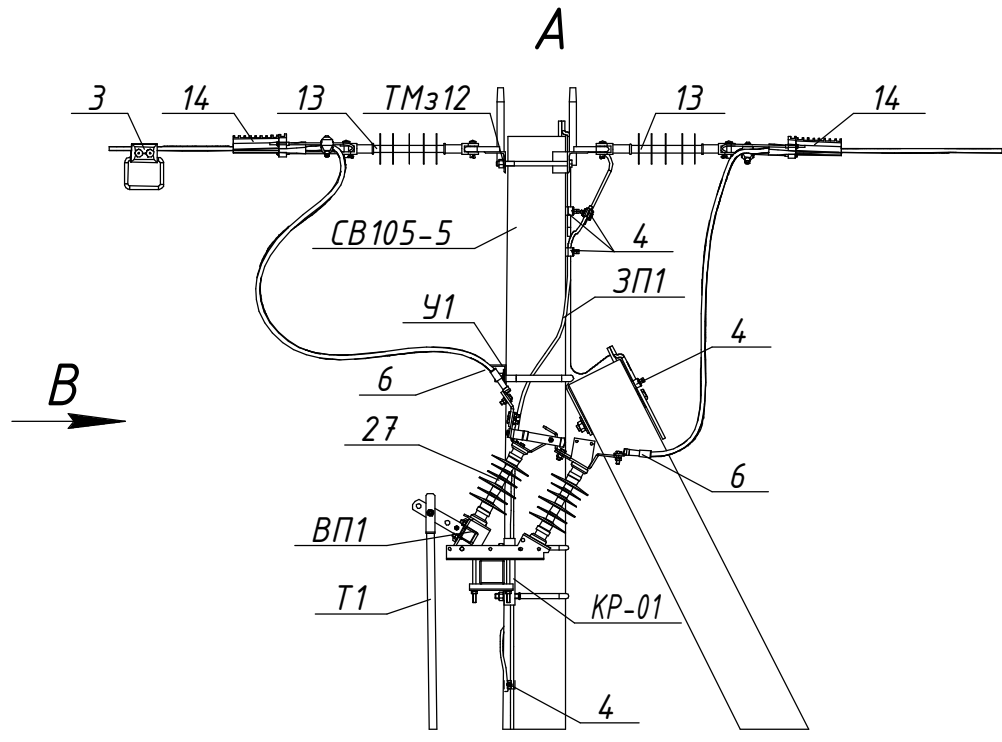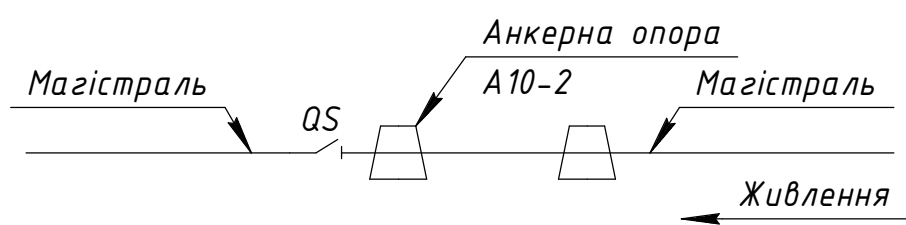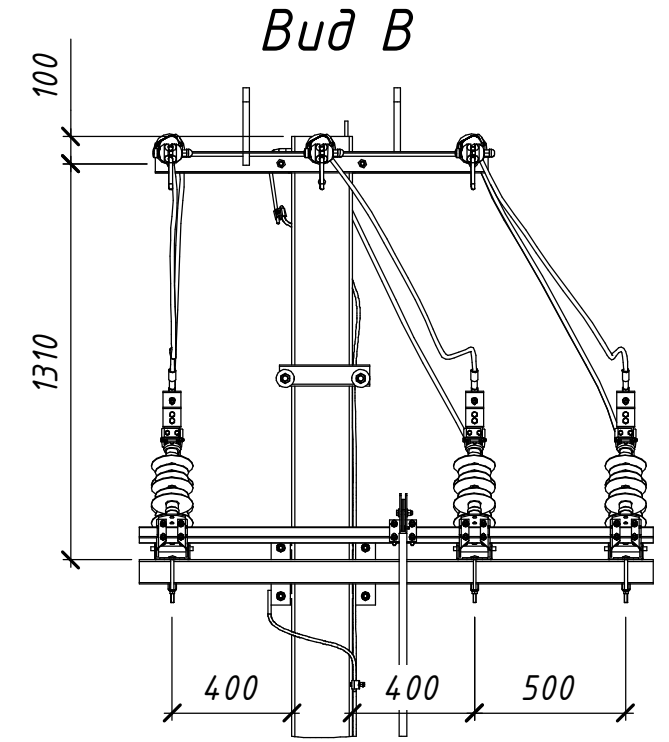


Розімкнуте положення

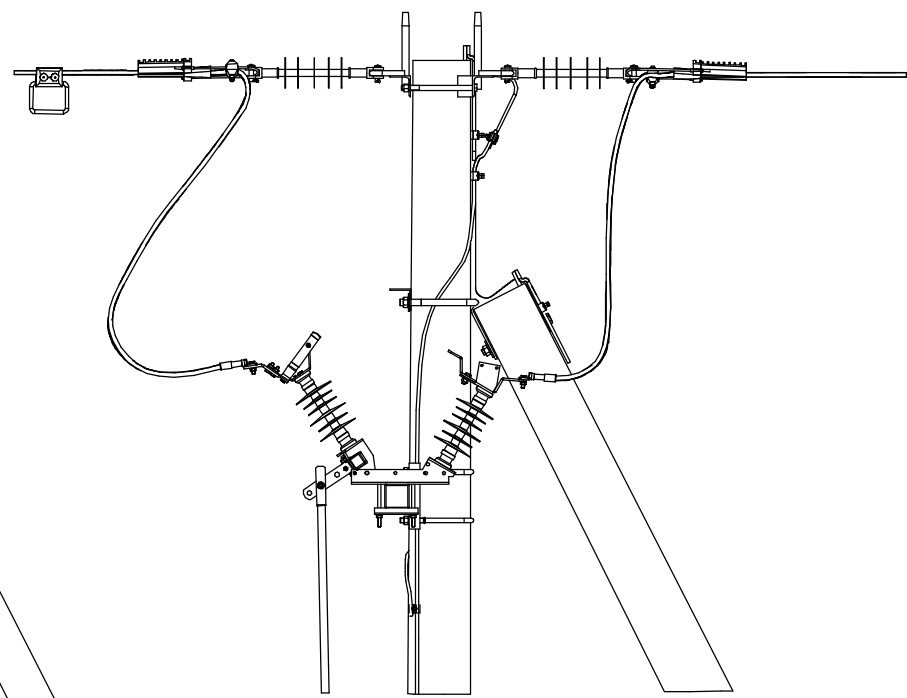

Вид В

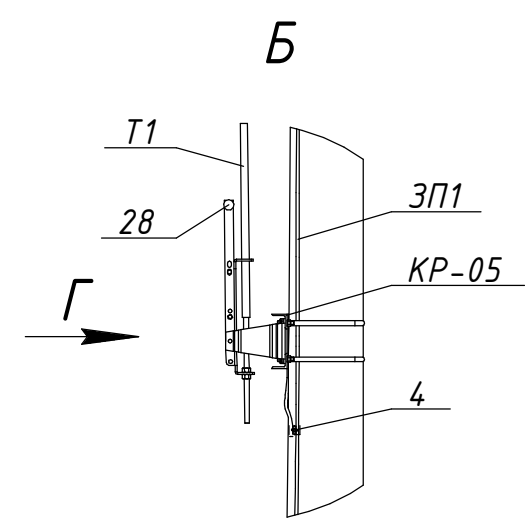

Б

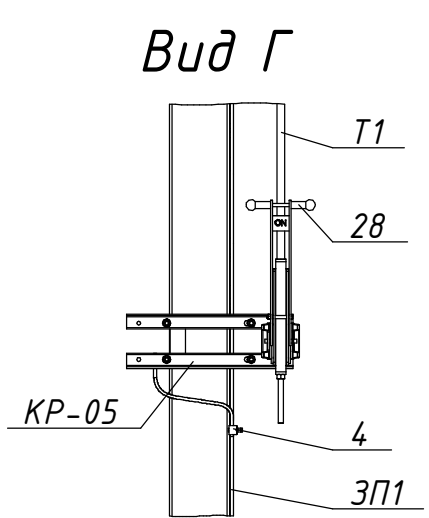


Вид Г

						21.22.A/2-02		
						Встановлення роз'єднувачів рублячого типу на опорах ЛЕП 10 кВ		
						Арх. №21.22.A		
						Типові вузли встановлення роз'єднувачів	Стадія	Аркцш
						на опорах ПЛЗ 10 кВ	Р	1
						Секціонування магістралі. Вузол АРз-2.	ТОВ "ЕНЕРГОЛІГА"	
						Встановлення роз'єднувача	Київ 2022	
						на анкерній опорі А10-2		

Прив'язаний					
Инв. №					

Погоджено:		Зам. інв. №		Підпис і дата		Инв. № орг.	

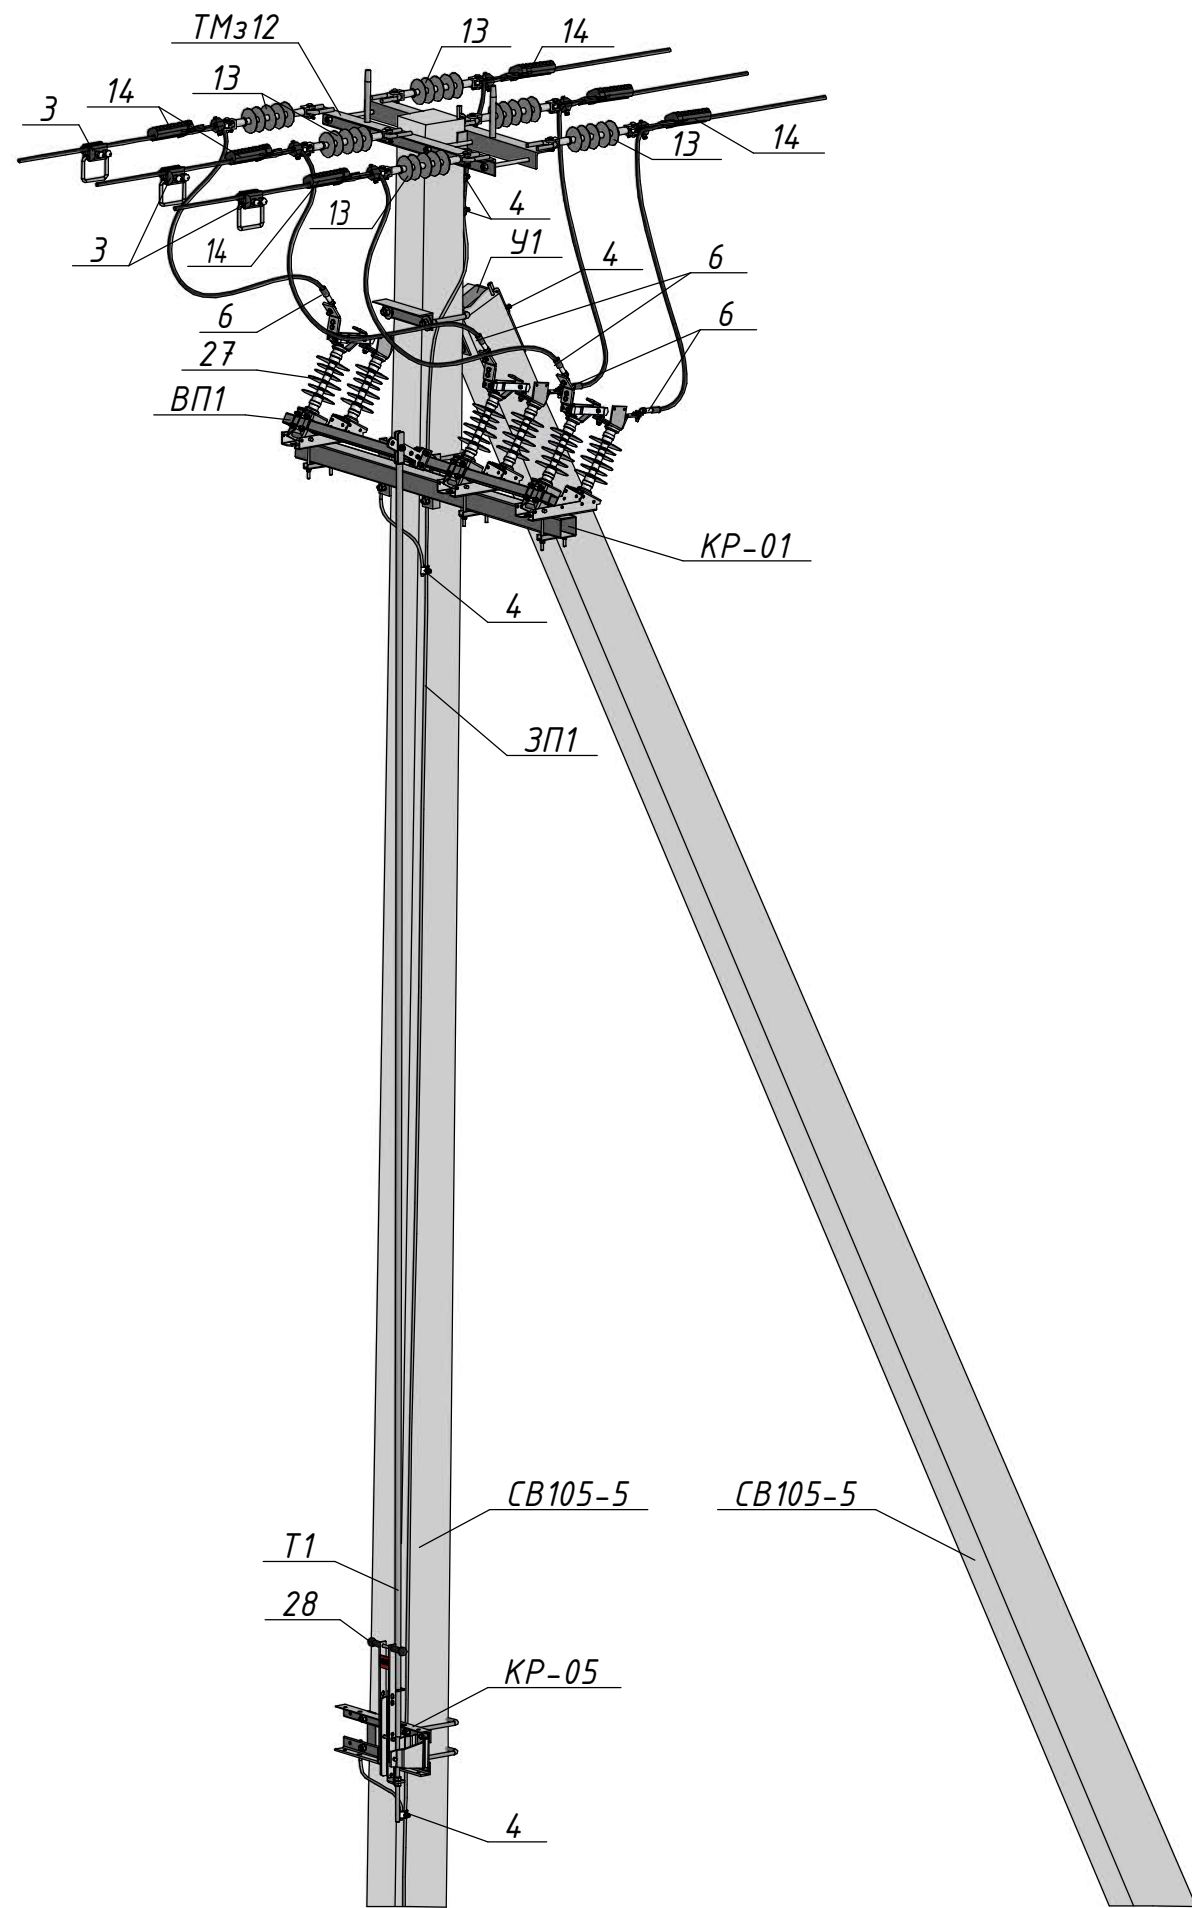

Поз.	Позначення (Виробник)	Найменування	Кільк.	Маса од., кг.	Примітка
Залізобетонні елементи:					
СВ105-5		Стояк СВ105-5	2	1180	
Сталеві конструкції:					
У1	180.2н/5-1	Кронштейн У1	1	6,9	
ТМз12	180.2н/5-15	Траверса ТМз12	1	18,24	
КР-01	21.22.А/КМ-01	Кронштейн КР-01	1	20,75	
КР-05	21.22.А/КМ-05	Кронштейн КР-05	1	7,37	
Т1	21.22.А/КМ-15	Тяга приводу Т1	1	□	5,5 м.
ВП1	21.22.А/КМ-16	Вал приводу ВП1	1	5,83	
ЗП1		Заземлювальний дріт $\phi 10$	15	0,62	м.п.
Лінійна арматура:					
3	TNDC 28401 FA BI 95 (SICAME)	Затискач для підключення переносних заземлюючих пристроїв	3	0,45	50-120 мм ²
4	PGA 101 (SICAME)	Затискач плашковий	6	0,06	
6	CNA G 28 (SICAME)	Наконечник	6	0,19	
13	PSI 15 CC (SICAME)	Ізолятор натяжний	6	1,46	
14	PA 2850 P (SICAME)	Затискач натяжний	6	1,12	35-70 мм ²
	PA 28120 P (SICAME)			1,25	70-150 мм ²
Обладнання та матеріали:					
27	GDS-24/630 (SICAME)	Роз'єднувач трьохполюсний	1	34	
28	HM1 (SICAME)	Ручний привод	1	5	

Інв. № ориг.	Підпис і дата	Зам. інв. №