


Погоджено:			
Зам. інв. №			
Підпис і дата			
Інв. № орг.			

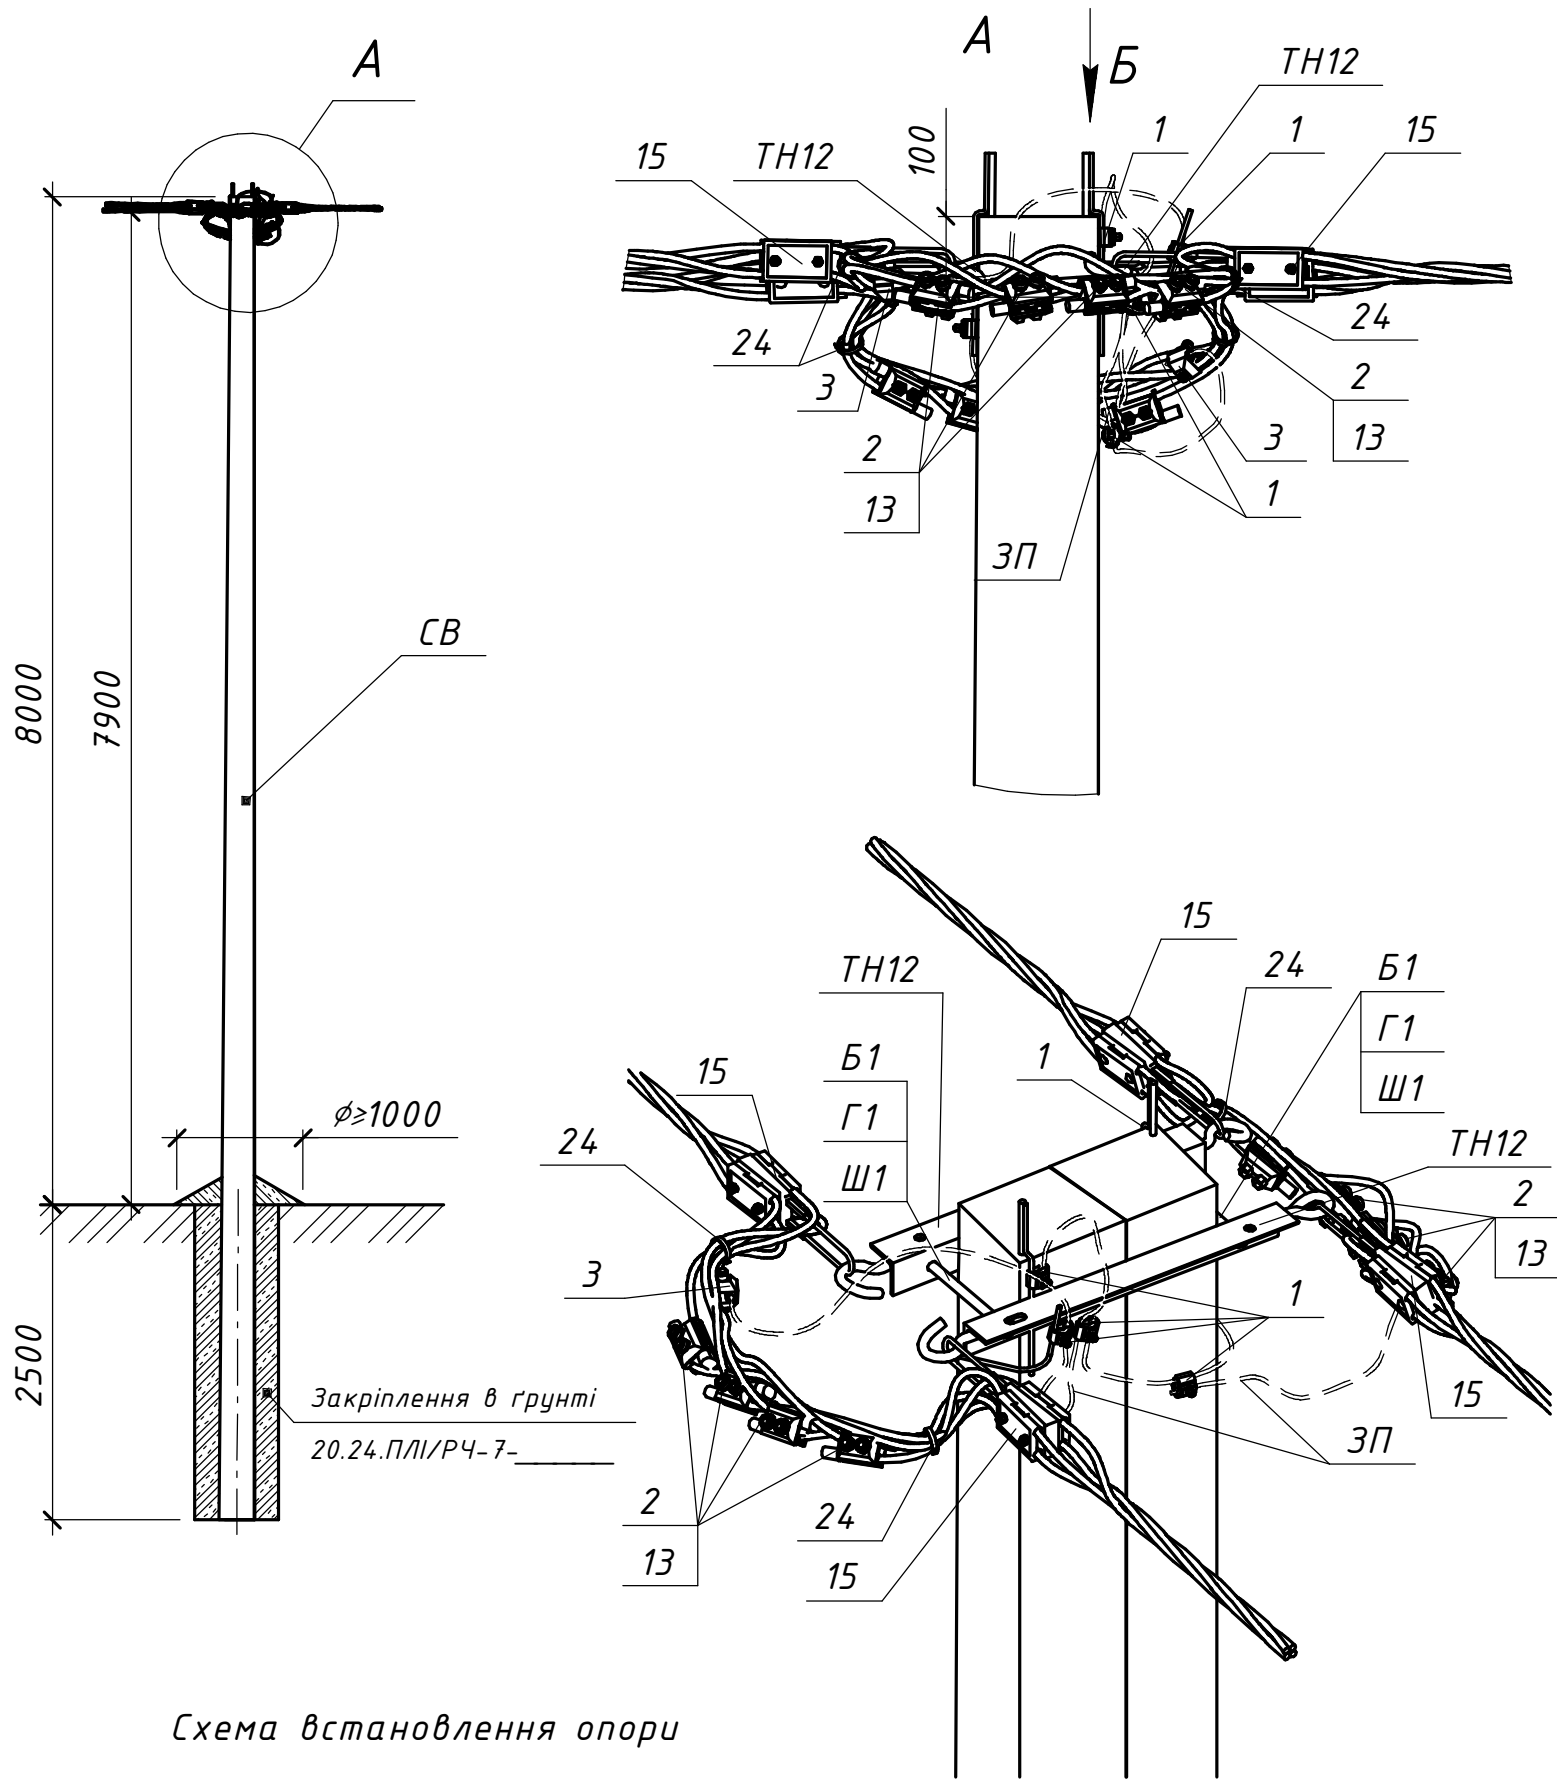

Поз.	Позначення (Виробник)	Найменування	Кільк.	Маса од. кг	Примітка
Залізобетонні елементи:					
СВ	ТУ У В.2.6-00113997.003-94	Стояк СВ105-5	2	1180	
Сталеві конструкції:					
ТН12	20.24.ПЛІ/КМ-05	Траверса ТН12	2	4,19	
ЗП	ГОСТ839-80	Провід А16	2,5	0,62	м.п.
Б1	ДСТУ ГОСТ 7798:2008	Болт 16x280	2	0,48	
Г1	ДСТУ ГОСТ 5915:2008	Гайка М16	2	0,02	
Ш1	ГОСТ 11371-78	Шайба 16	2	0,01	
Всього на опорі, кг					
Лінійна арматура:					
1	PGA 101 (SICAME)	Затискач плашковий	5	0,055	
2	TTD301neo (SICAME)	Відгалужувальний затискач	8	0,255	25-95 мм ²
	TTD401neo (SICAME)			0,380	120 мм ²
3	TND 151 (SICAME)	Затискач для повторних заземлень	2	0,18	25-95 мм ²
	TND 241 (SICAME)			0,22	120 мм ²
13	GPE__ (SICAME)	Кінцевий ковпачок	8	0,01	
15	GUKo1 (SICAME)	Затискач натяжний магістральний	4	0,8	25-70 мм ²
	GUKo2 (SICAME)			1,23	95-120 мм ²
24	CCD 9-62 (SICAME)	Стяжний ремінець	4	0,005	

						20.24.ПЛІ/1-34			
						Повітряні лінії напругою 0,4 кВ			
						з самоутримними ізольованими проводами			
Зм.	Кільк.	Арк.	№ док.	Підпис	Дата				
Розробив	Ястреба				04.24	Будівельні рішення опор ПЛІ-0,4 кВ на траверсах (на базі стояків СВ 95-3 та СВ 105-5)	Стадія	Аркуш	Аркушів
Перевірів	Воєвода				04.24		Р	-	1
Н.контр.	Велешчук				04.24				
						Анкерна двоколова опора А2(2СПхСВ105-5)-1м		ТОВ "ЕНЕРГОЛІГА"	
ГІП	Корсак				04.24			Київ 2024	