
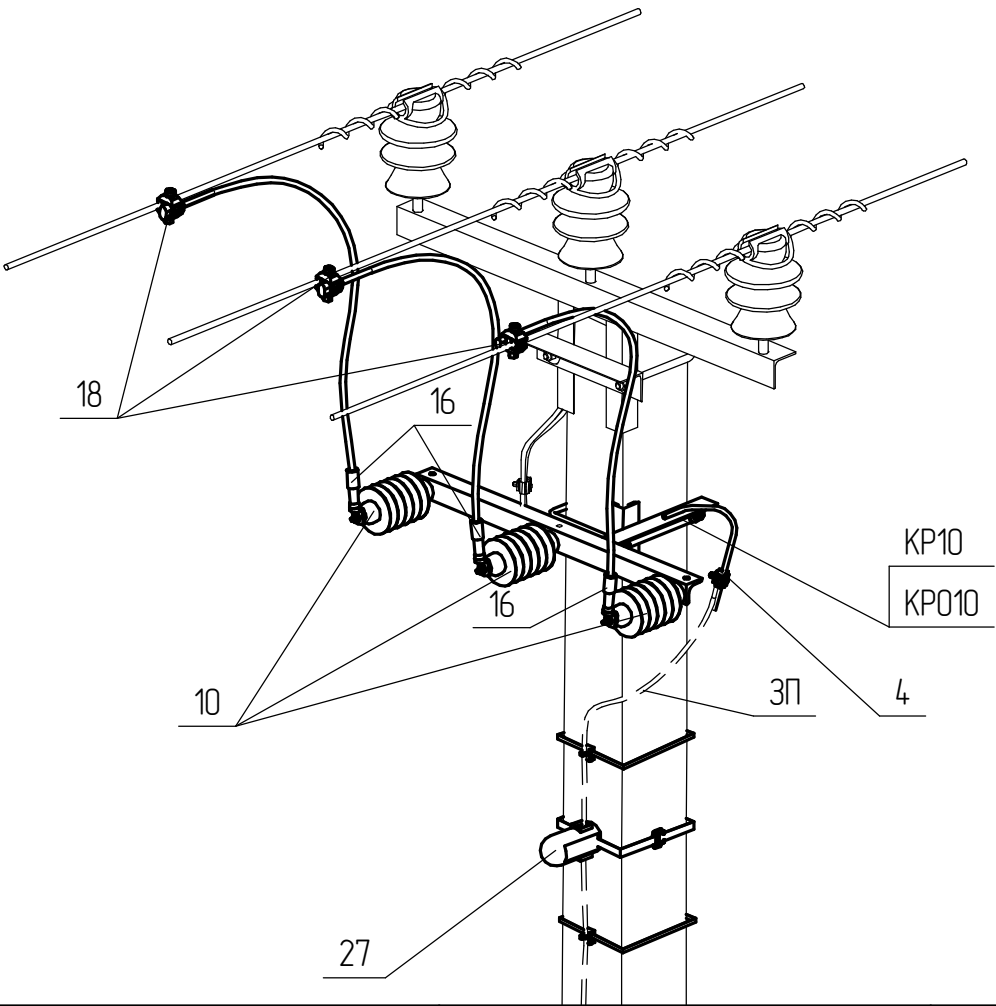
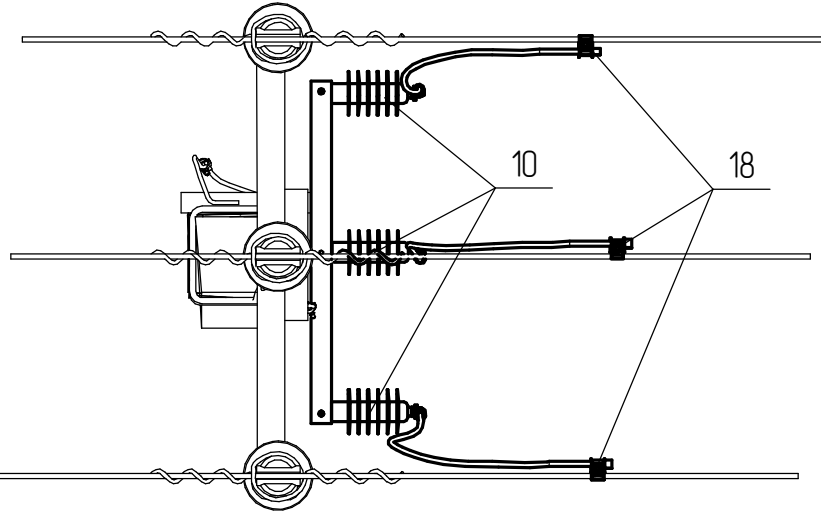
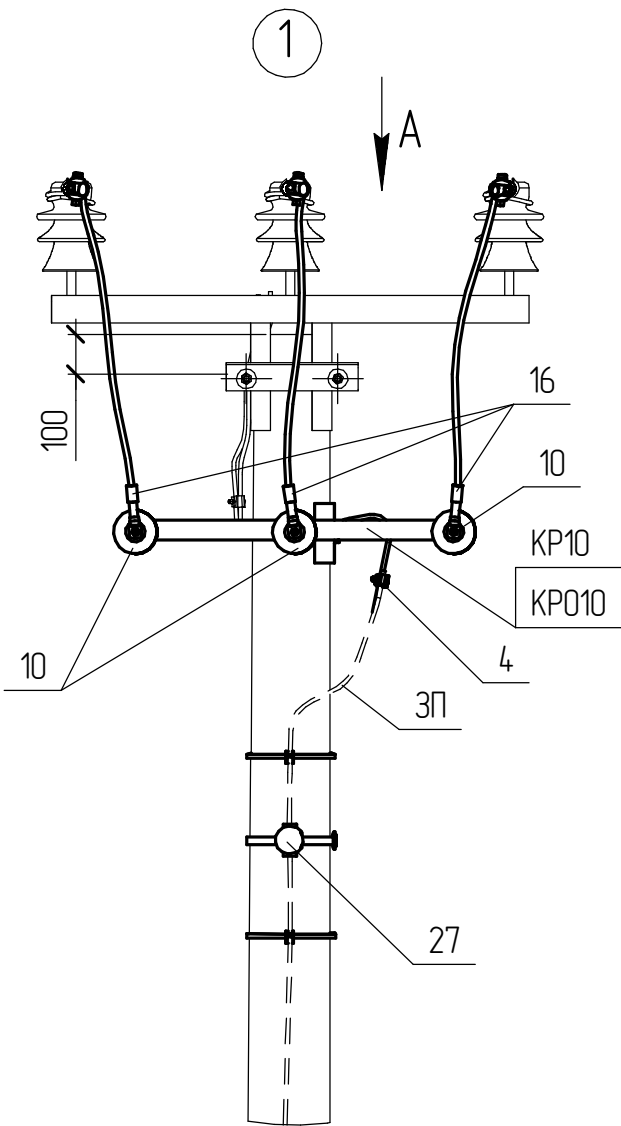
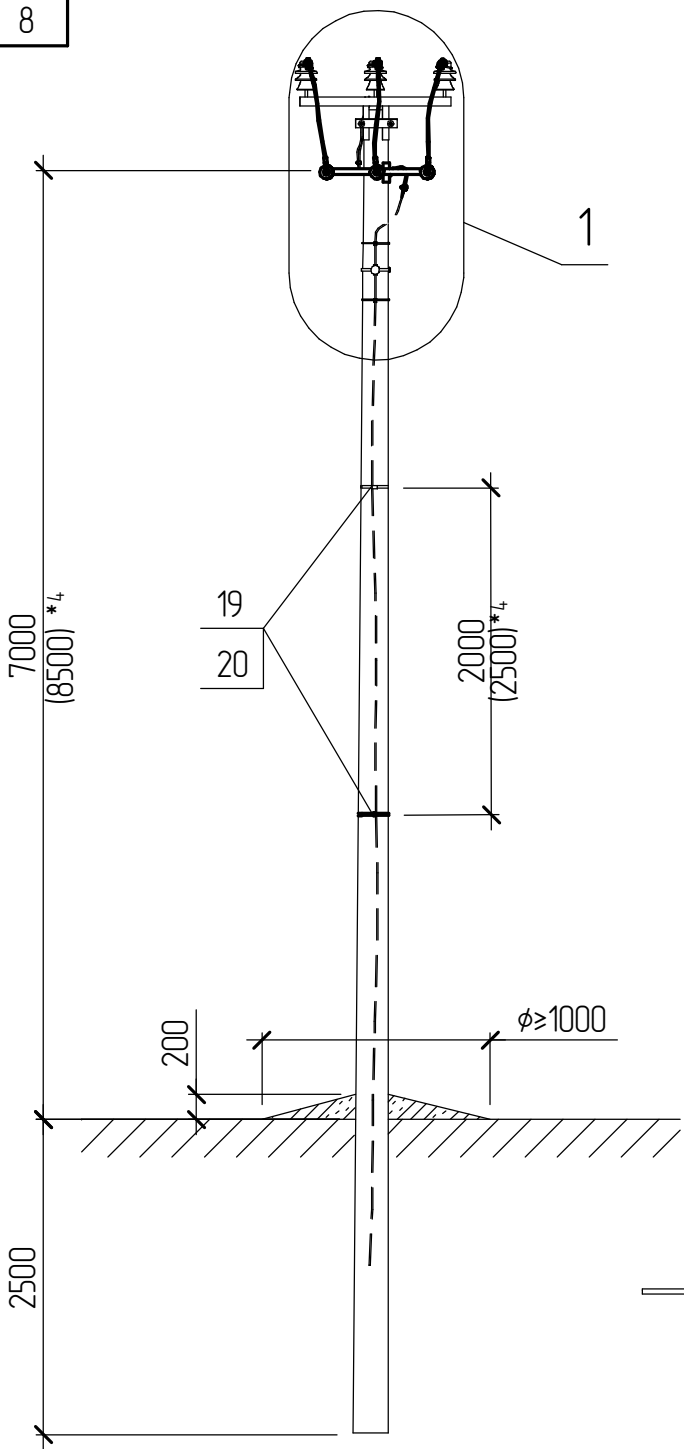


 

Поз.	Позначення	Найменування	Кільк.	Маса од. кз	Примітка
Сталеві конструкції:					
19	SICAME	Бандажна стрічка IF 207, L=4 п.м.	1	0,48	
20	SICAME	Скріпа CF 20	4	0,01	
КР10	180.2н./5-11	Кронштейн КР10	1	9,11	На стаяк СВ
КР010	180.2н./5-12	Кронштейн КР010	1	8,86	На стаяк СК
ЗП	ДСТУ 4738:2007 ISO 1461:2009	Ст. круг φ10 В2 з цинковим покриттям, L=13 п.м.	1	8,06	
Всього на опорі, кг				17,56	
				17,31	
Лінійна арматура:					
4	SICAME	Затискач плашковий PGA 101	2	0,055	
10	SICAME	ОПН AZC 090	3	1,5	6 кВ
		ОПН AZC 150		1,8	10 кВ
16 *1	SICAME	Затискач апаратний CN2AA__G28	3	0,15	
18	SICAME	Затичкач відгалужув. прокалюючий TTDC28251	3	0,2	50-120 мм²
27	SICAME	Індикатор струму витoku (комп.)	1	5,5	

						180.2н/4-04			
1	-	Нов.	10-1		02.19				
Зм.	Кільк.	Арк.	№ док.	Підпис	Дата	Встановлення обмежувача перенапруг ОПН-2-0 ОПН-2-1	Стадія	Аркцш	Аркцшів
ГП		Власюк					РП	1	1
Н.контр.		Галюк					ВП НТЦЕ ДП НЕК "УКРЕНЕРГО" Київ		
Перевір.		Борисенко							
Розроб.		Скворцова							

Обмежувачі ОПН слід встановлювати на опорах лінії П/ІЗ на відстані 800 метрів та приєднуються до заземлювача окремим ЗП
Бандажна стрічка IF207 та скріпа CF20 використовується для закріплення окремого ЗП на опорі
Креслення читати разом з кресленням 180.2н/3-__
Встановлення ОПН можна виконувати на всіх типах опор.

*1 Тип арматури залежить від перерізу проводу магістралі, див 180.2н/6
*4 Значення у дужках наведені для опори зі стаяком СК120-[]