



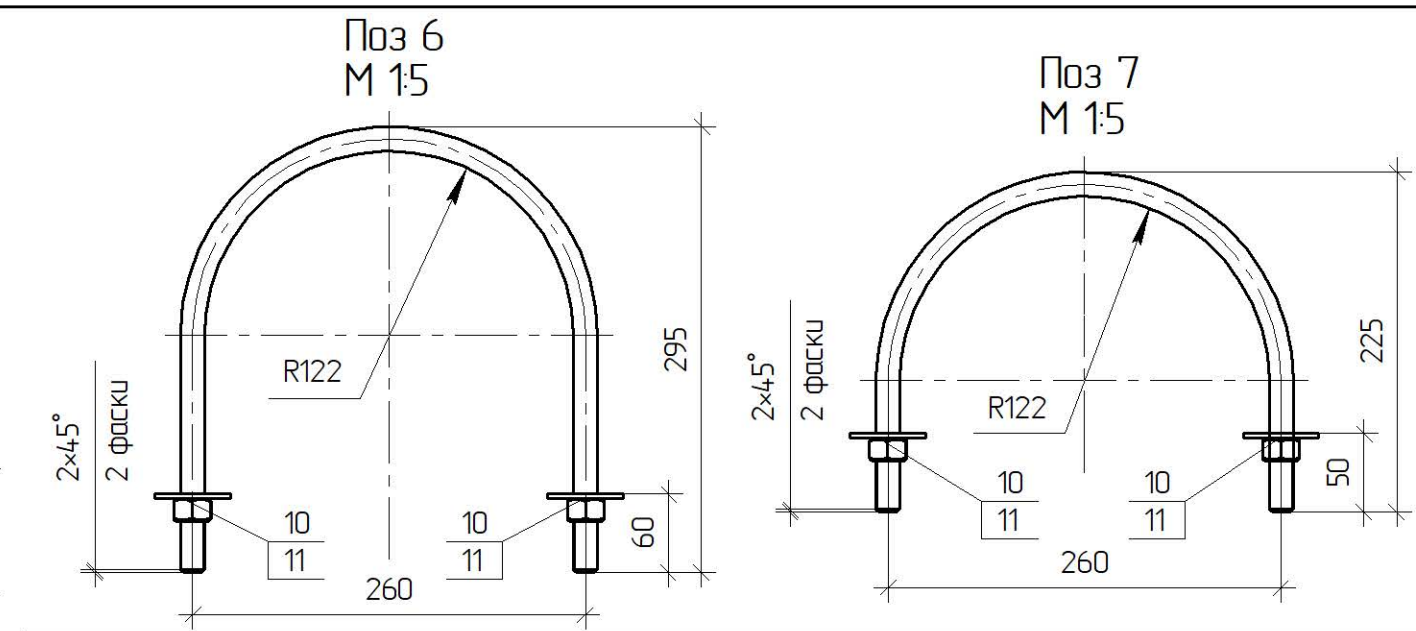

Поз.	Позначення	Найменування	Кільк.	Примітка
		<u>Деталі</u>		
1		Швелер 8 ДСТУ 3436-96 С245 ДСТУ 8539:2015 L=1500	1	5,37 кз
2		Кутник 70x5 ДСТУ 2251:2018 С245 ДСТУ 8539:2015 L=630	2	3,39 кз
3		Кутник 70x5 ДСТУ 2251:2018 С245 ДСТУ 8539:2015 L=400	1	2,13 кз
4.1		Кутник 70x5 ДСТУ 2251:2018 С245 ДСТУ 8539:2015 L=620	1	3,31 кз
4.2			1	
5		Круг $\phi 10$ ДСТУ 4738:2007 С245 ДСТУ 8539:2015 L=400	1	0,25 кз
6		Круг $\phi 16$ ДСТУ 4738:2007 С245 ДСТУ 8539:2015 L=750	1	1,21 кз
7		Круг $\phi 16$ ДСТУ 4738:2007 С245 ДСТУ 8539:2015 L=610	1	1,21 кз
8		Труба 32 ГОСТ 3262-75 L=35*	3	0,09 кз
9		Полоса 4x60 ГОСТ 3262-75 L=86	3	0,12 кз
		<u>Стандартні вироби</u>		
10		Гайка М16 ДСТУ ГОСТ 5915:2008	4	0,03 кз
11		Шайба 16 ГОСТ 6958-78	4	0,01 кз

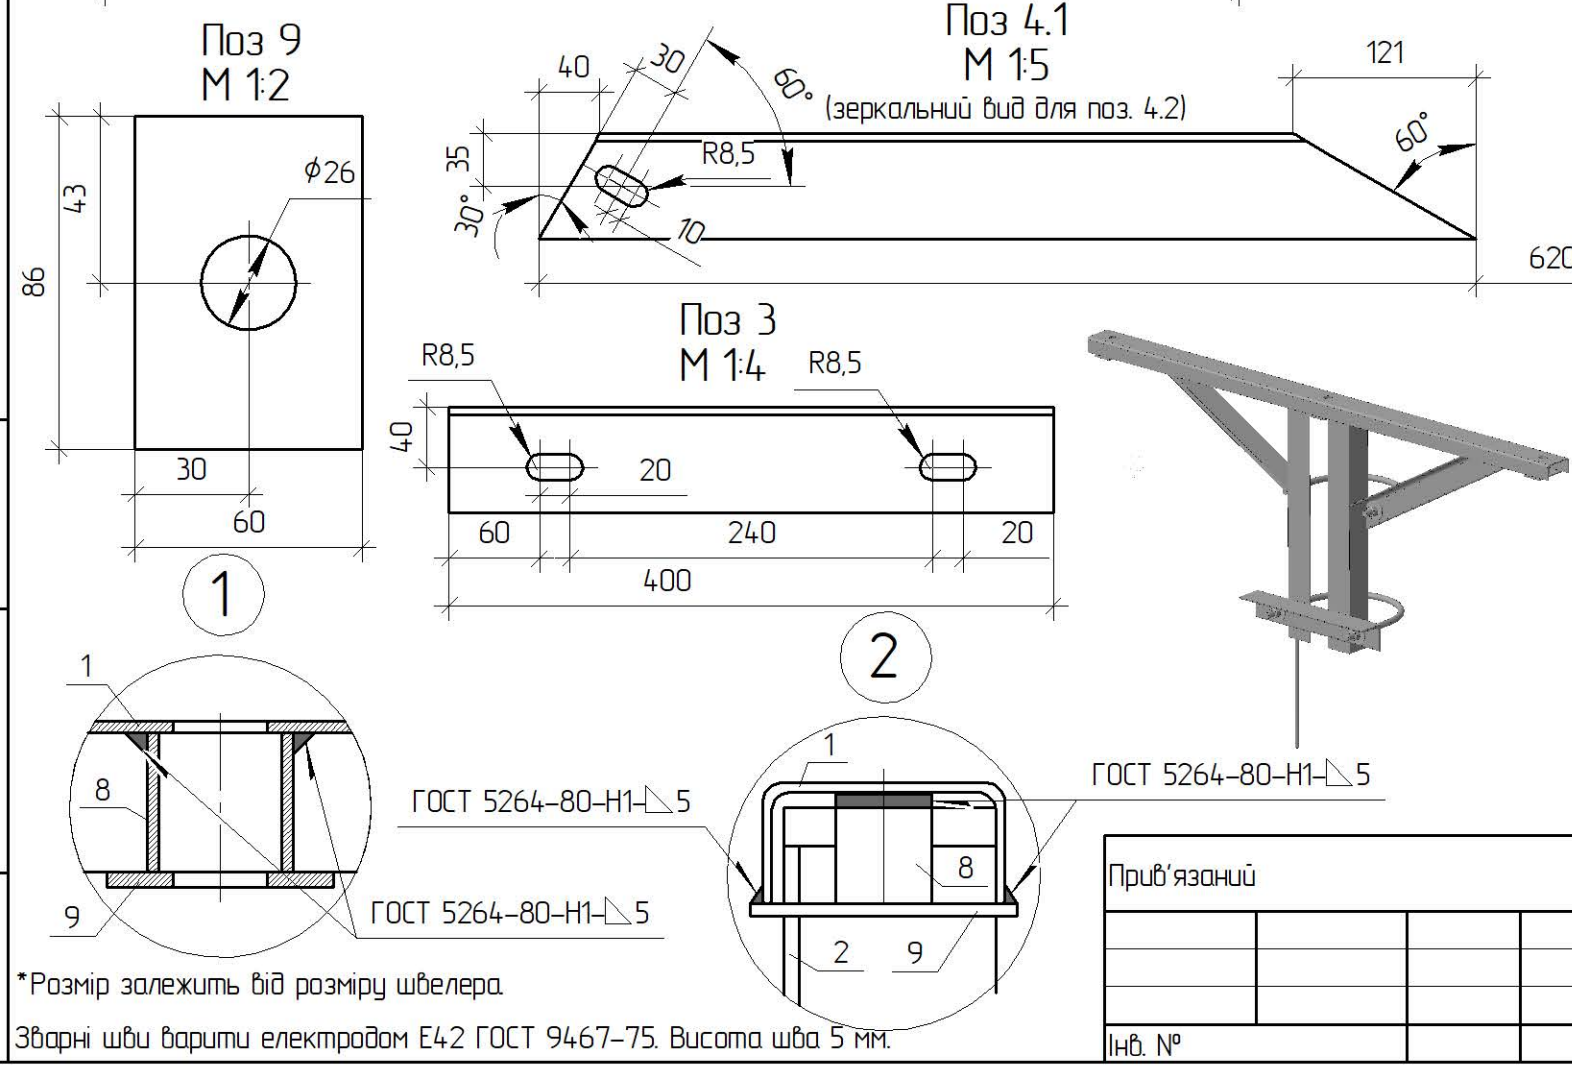

Інв. № опуз.	Підпис і дата	Зам. інв. №

						1.19/6-01			
						Траверса гарячеоцинкована ТМ353-П	Стадія	Маса	Масштаб
Зм.	Кільк.	Арк.	№ док.	Підпис	Дата		Р	22,89	1:10
ГІП		Журавльов			11.19				
Н.контр.		Ковальчук			11.19				
Перевір.		Скредюнов			11.19		Аркцш	Аркцшів	1
Розроб.		Ястреба			11.19		 ТОВ "ЕНЕРГОЛІГА" Київ 2019		