


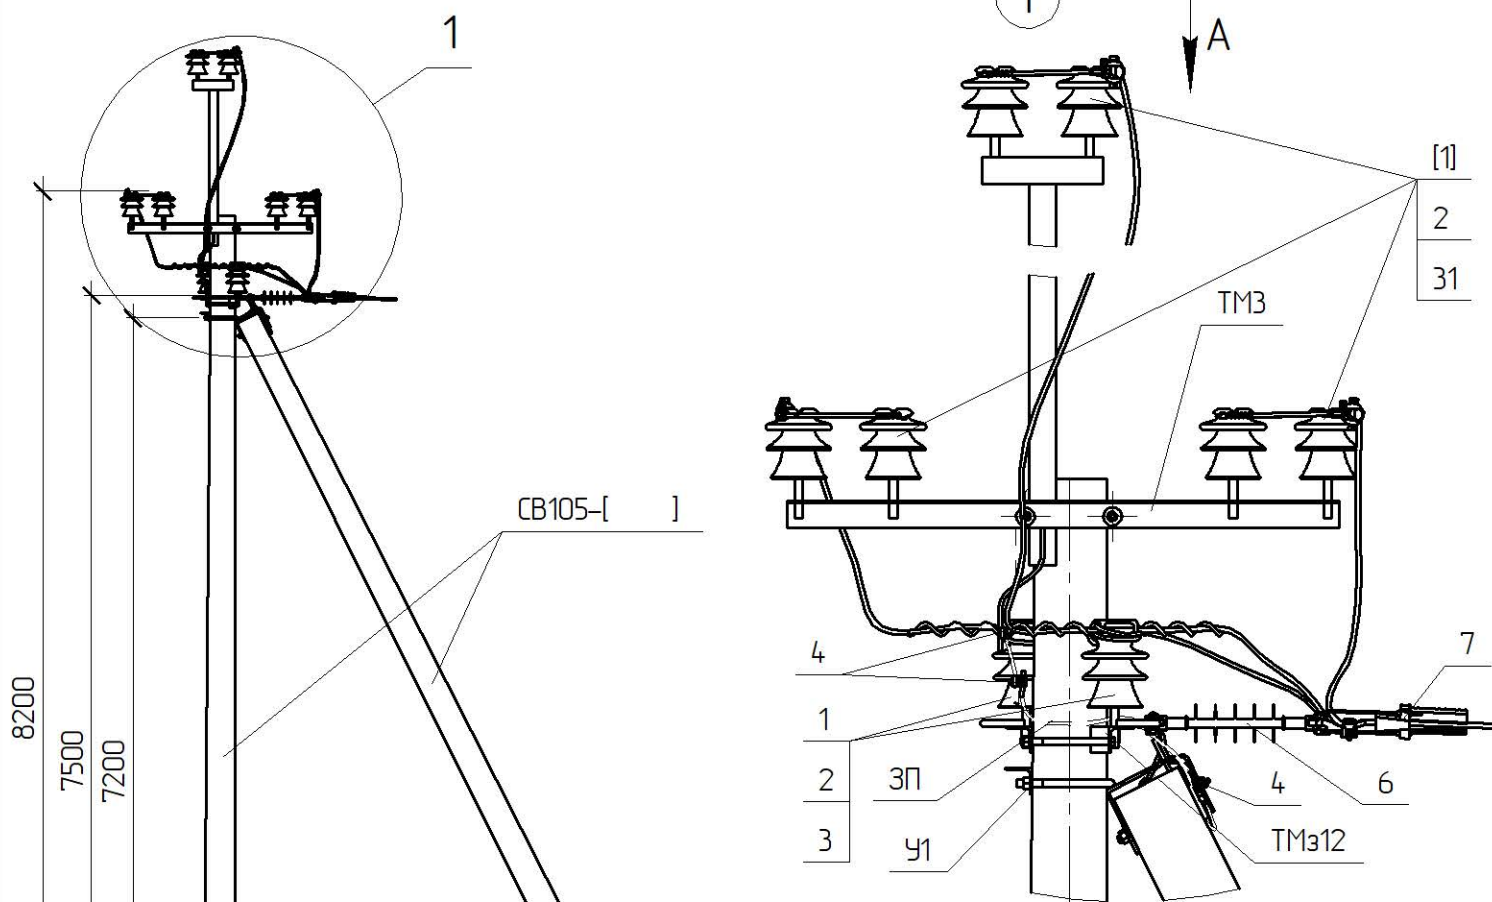

Вид А


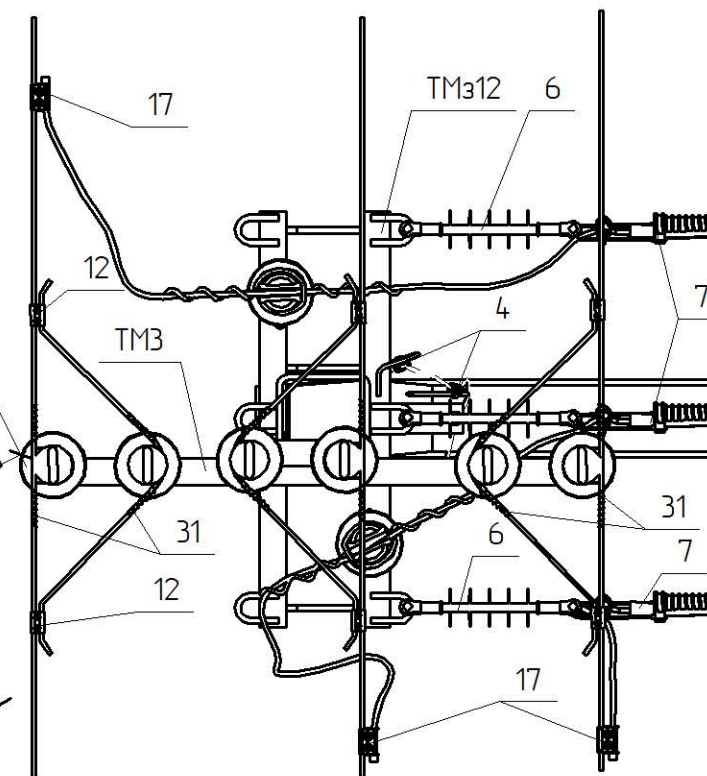


Схема встановлення опори

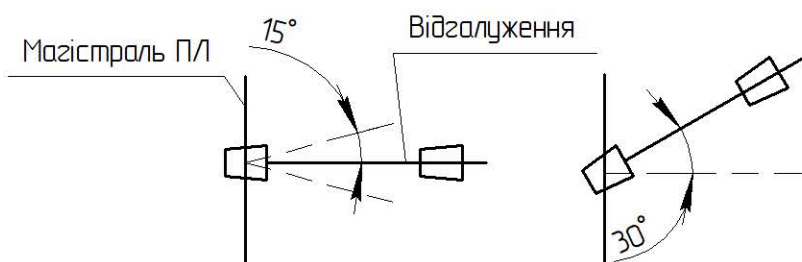

*1 Тип арматури залежить від перерізу проводу магістралі, див 180.2н/6

Зусилля, що діють на ґрунт
в залежності від тяжіння T_{max}

Максимальне тяжіння T_{max} , кН	Стискаюче зусилля на ґрунт N_p , кН
2	32
4	50
6	67

Поз.	Позначення	Найменування	Кільк.	Маса од. кз	Примітка
Залізобетонні елементи:					
СВ105-[]	ТУ У.В.2.6.00113997.004-94	Стояк СВ105-[]	2	1180	
Сталеві конструкції:					
ТМз12	180.2н./5-15	Траверса ТМз12	1	18,24	
ТМ3	3.407.1-143.8.3	Траверса ТМ3	1	21,0	
У1	180.2н./5-1	Кронштейн У1	1	6,9	
ЗП	ДСТУ 4738:2007 ISO 1461:2009	Ст. круг $\phi 10$ В2 з цинковим покриттям, $L=13$ п.м.	1	0,81	
Всього на опорі, кз				46,95	
Лінійна арматура:					
1	ШФ20-Г1	Ізолятор	2	3,8	
[1]	ШФ20-Г	Ізолятор	6	3,5	
2	ТУ 35-2036-90	Ковпачок К-6	8	0,03	
3 *1	PLDT2 R PLDT3 R	В'язка спіральна діелектрична	2	0,18 0,185	50-70 мм ² 95-120 мм ²
4	PGA 101	Затискач плашковий	4	0,055	
6	PSI15CC	Ізолятор натяжний	3	1,34	
7 *1	PA2870 PA28120	Затискач натяжний	3	0,54 0,82	50-70 мм ² 95-120 мм ²
12	PGA 402	Затискач відгалужувальний	6	0,14	25-120 мм ²
17 *1	NTDC28401	Затискач односторонньо прокалюючий	3	0,39	50-120 мм ²
31 *1	AST 35 AST 70 AST 120	В'язка спіральна	6	0,12 0,17 0,25	35 мм ² 50-70 мм ² 95-120 мм ²
Додаткове обладнання					
-	180.2н/4-01	Захисний апарат П/З AZIC 150и	1	2,1	
-	180.2н/4-03 (04)	Встановлення обмежувача перенапруг ОПН	1	25	

1	-	Зам.	10-1		02.19	180.2н/3-26				
Зм.	Кільк.	Арк.	№ док.	Підпис	Дата	Перехідна відгалужувальна анкерна опора ПВА10-1(2хСВ105-3.6)-1 ПВА10-1(2хСВ105-5)-1		Стадія	Аркуш	Аркушів
ГП		Власюк						РП	1	1
Н.контр.		Галюк						ВП НТЦЕ ДП НЕК „УКРЕНЕРГО” Київ		
Перевір.		Борисенко								
Розроб.		Скварцова								
Прив'язаний						ВП НТЦЕ ДП НЕК „УКРЕНЕРГО” Київ				
Інв. №										