

Погоджено:		Зам. інв. №		Підпис і дата		Інв. № ориг.	




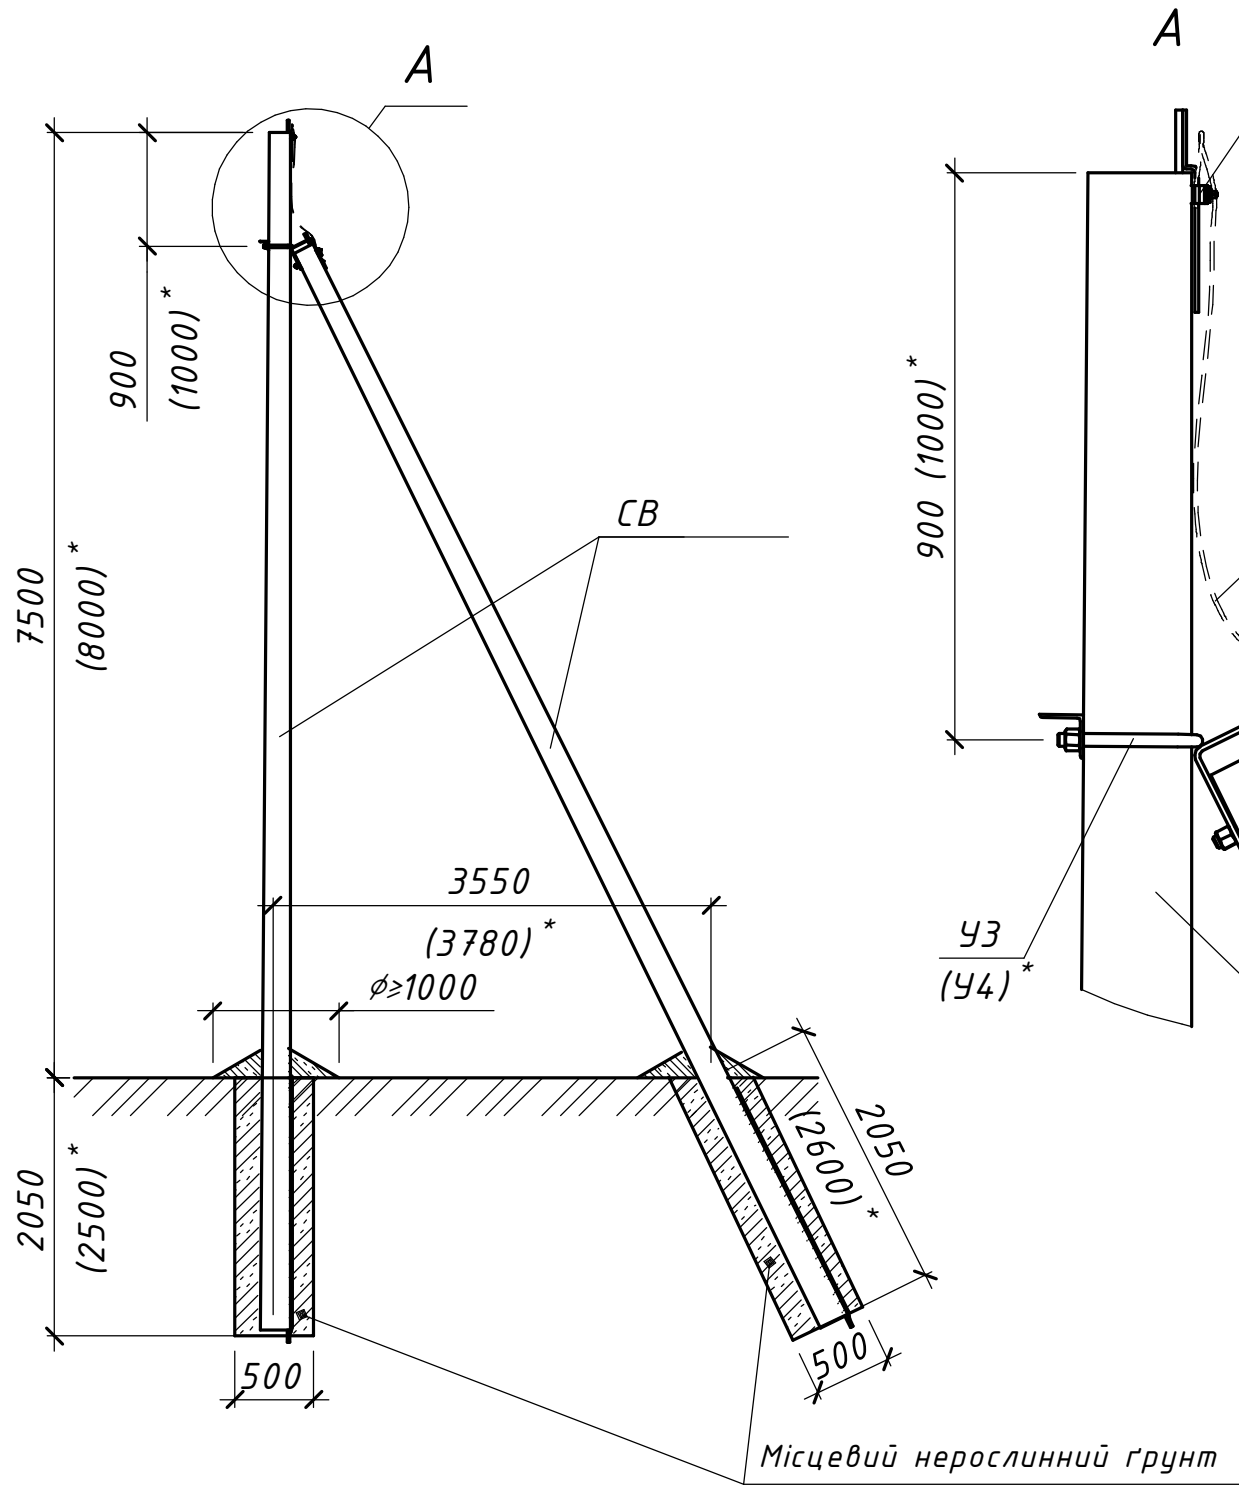


Схема встановлення опори

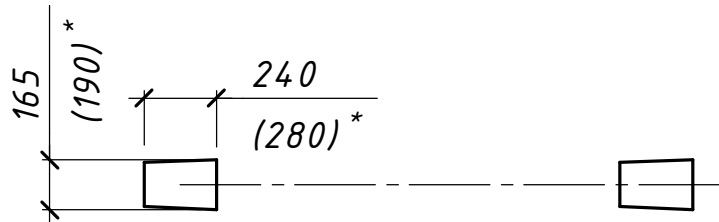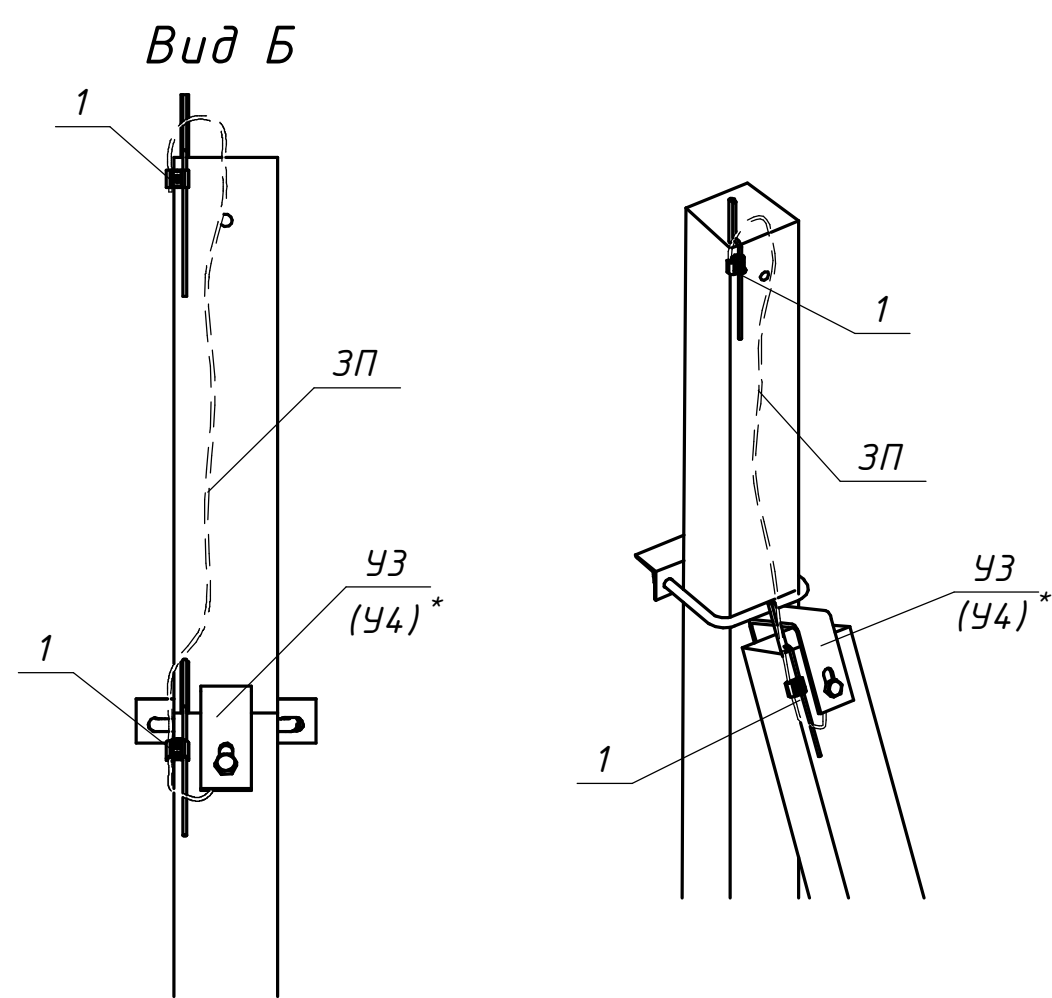

* Розміри у дужках наведені для опори зі стояком СВ-105

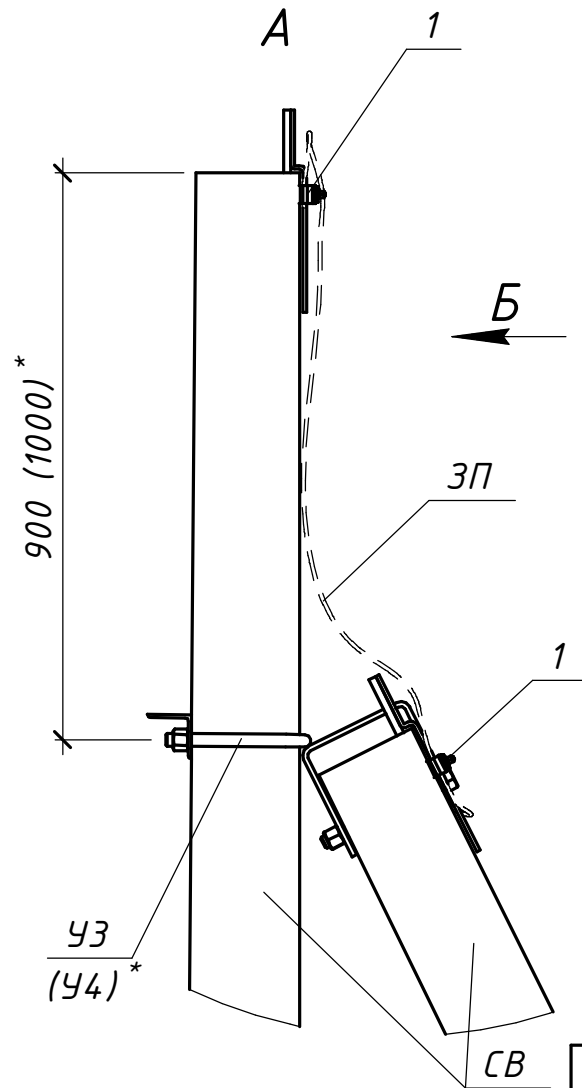

Поз.	Позначення (Виробник)	Найменування	Кільк.	Маса од. кг	Примітка
		Залізобетонні елементи:			
СВ	ТУ У В.2.6-00113997.003-94	Стояк СВ95-3	2	900	
		Стояк СВ105-5		1180	
		Сталеві конструкції:			
УЗ	20.24.ПЛІ/КМ-01	Кронштейн УЗ	1	5,3	Для СВ95
У4 *	20.24.ПЛІ/КМ-02	Кронштейн У4	1	6,9	Для СВ105
ЗП	ГОСТ839-80	Провід А16	1,5	0,62	м.п.
	Всього на опору, кг	На базі стояка СВ95		10,72	
		На базі стояка СВ105		13,92	
		Лінійна арматура:			
1	PGA 101 (SICAME)	Затискач плашковий	2	0,055	
		20.24.ПЛІ/РЧ-7-15			
		Повітряні лінії напругою 0,4 кВ			
		з самоутримними ізольованими проводами			
Зм.	Кільк.	Арк.	№ док.	Підпис	Дата
Розробив	Ястреба				04.24
Перевірів	Воєвода				04.24
Н.контр.	Велешук				04.24
ГІП	Корсак				04.24
Закріплення опор у ґрунті			Стадія	Аркуш	Аркушів
			Р	-	1
Будівельна конструкція опори з підкосом			 ТОВ "ЕНЕРГОЛІГА" Київ 2024		