

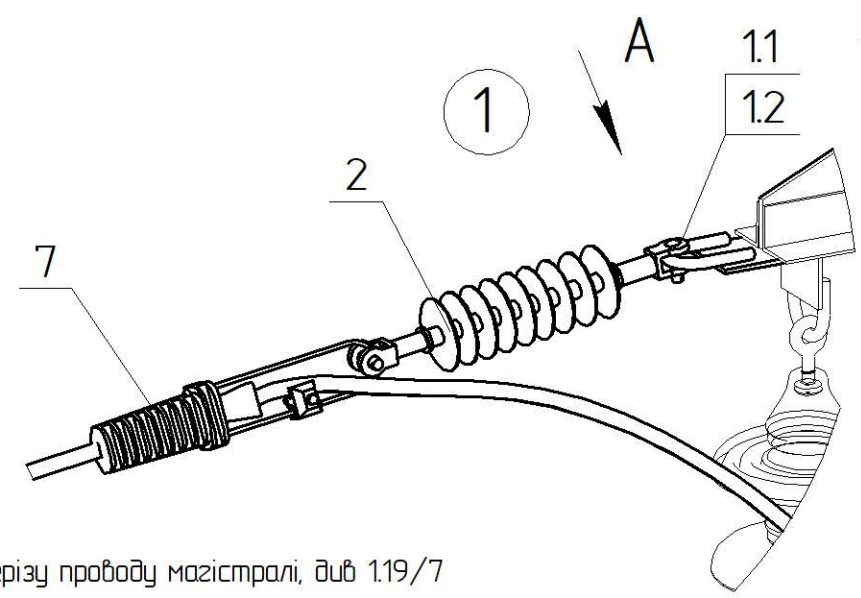
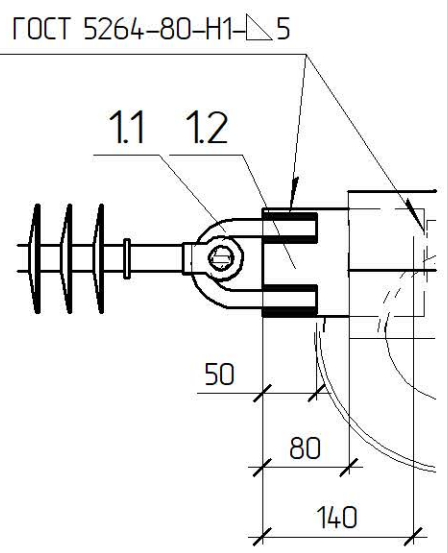
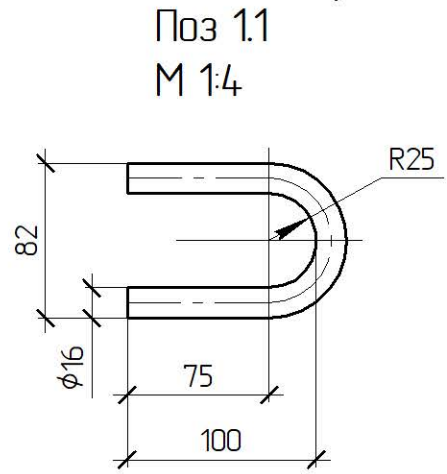
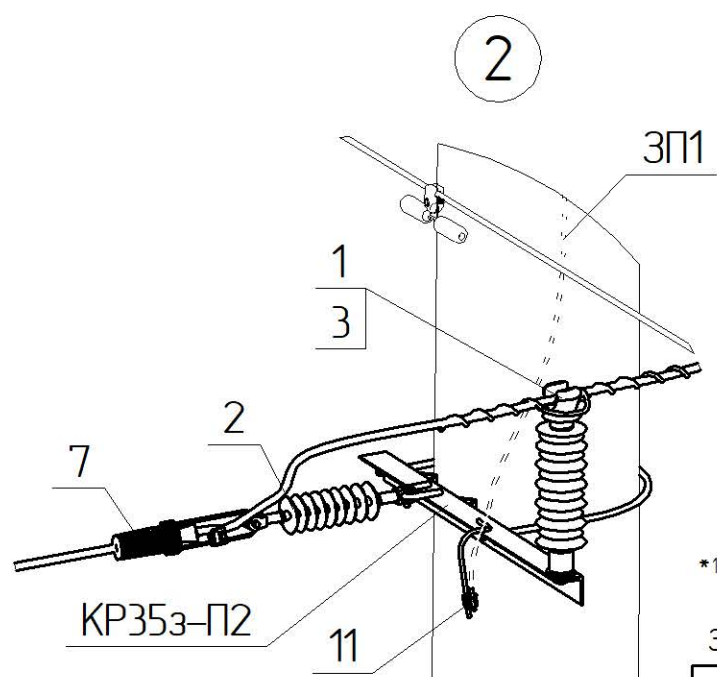


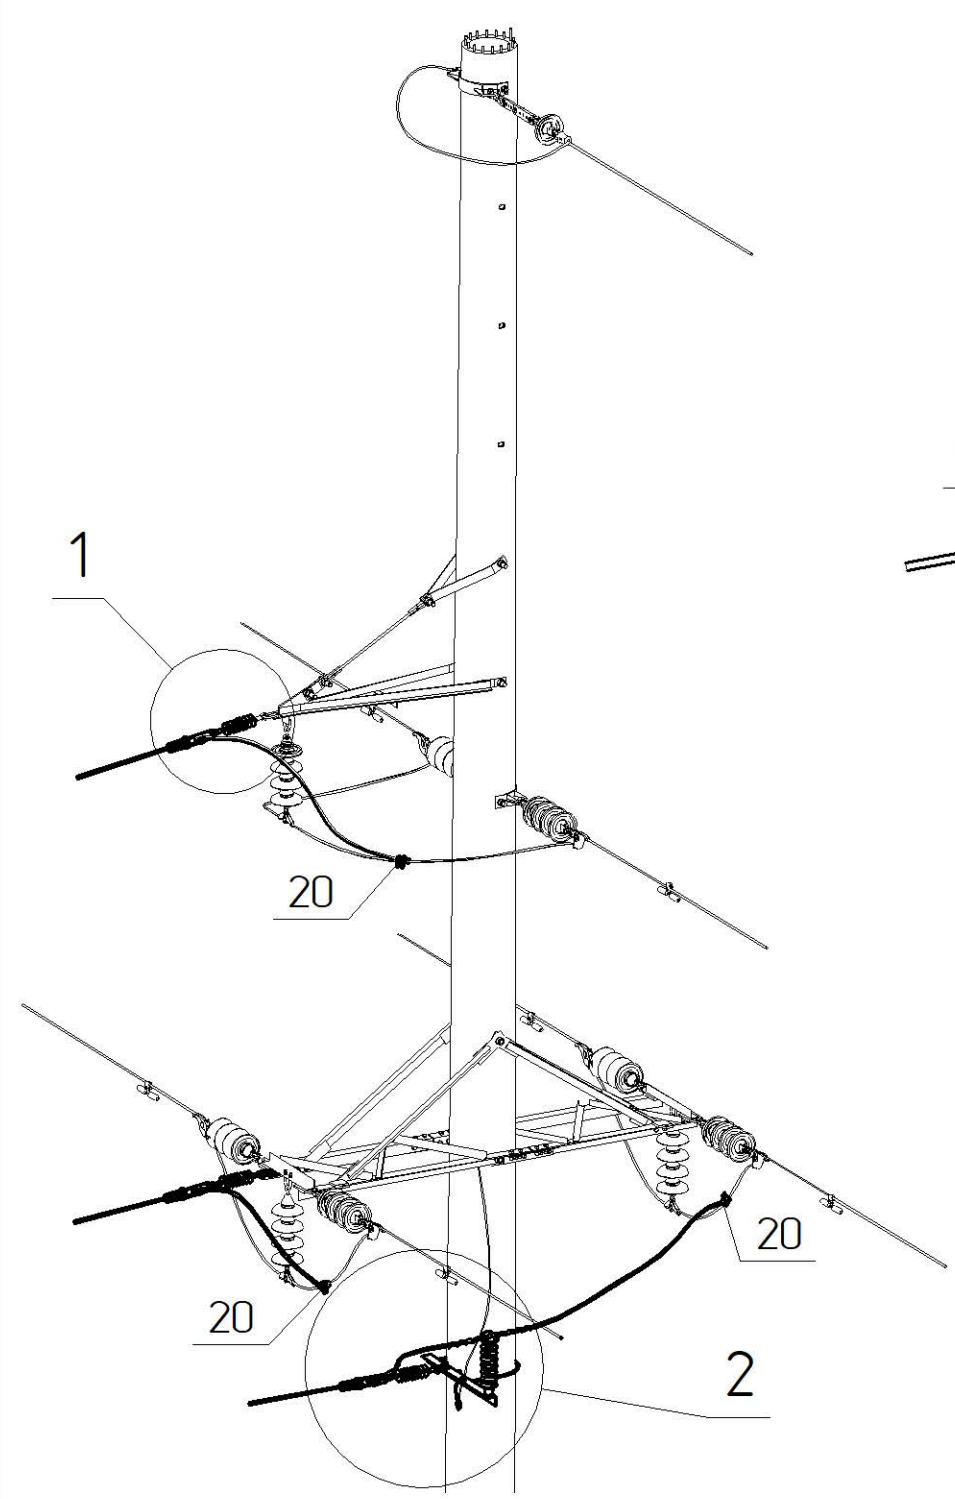

*1 Тип арматури залежить від перерізу проводу магістралі, див 1.19/7
Зварні шви варити електродам Е42 ГОСТ 9467-75. Висота шва 5 мм.

Поз.	Позначення	Найменування	Кільк.	Маса од. кз	Примітка
		Сталеві конструкції:			
1.1		Круг $\frac{\phi 16 \text{ ГОСТ } 2590-88}{\text{С245 ГОСТ } 27772-88}$ L=260	2	0,4	
1.2	ДСТУ 4747:2007	Полоса 5x100, L=140	2	0,31	
КР35з-П2	1.19/6-15	Кронштейн КР35з-П2	1	11,78	
ЗП1	$\frac{\text{ДСТУ } 4738:2007}{\text{ISO } 1461:2009}$	Ст. круг $\phi 10$ В2 з цинковим покриттям, L=2 п.м.	1	1,24	
	Всього на опорі, кз				
		Лінійна арматура:			
1 *1	PSI 42 RD	Ізолятор стрижневий	1	3,85	
2	PSI 42 CC	Ізолятор натяжний	3	3,85	
3 *1	PLDT3 CR	В'язка спіральна діелектрична	1	0,20	70-95 мм²
	PLDT4 CR			0,21	120-185 мм²
7 *1	PA4595 P	Затискач натяжний	3	1,20	70-95 мм²
	PA45120 P			1,22	120 мм²
	PA45185 P			1,34	185 мм²
11	PGA 101	Затискач плашковий	1	0,055	
20 *1	NTDC 45401 AFA	Затискач з одност. прокалюванням ізоляції	3	0,45	70-120 мм²
	NTDC 45501 AFA			0,46	185 мм²
	Додаткове обладнання				

Схема встановлення опори

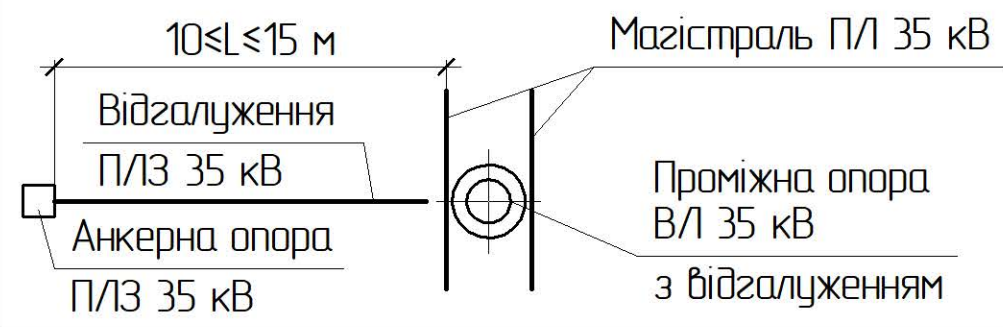

Прив'язаний	Зм.	Кільк.	Арк.	№ док.	Підпис	Дата
	ГП			Журавльов		11.19
	Н.контр.			Ковальчук		11.19
	Перевір.			Скребунов		11.19
	Розроб.			Ястреба		11.19
Інв. №						

1.19/4-12			Стадія	Аркуш	Аркушів
Організація відгалуження лінії П/Л 35 кВ від проміжної опори лінії П/Л 35 кВ			РП	-	1
			ТОВ „ЕНЕРГОЛІГА” Київ 2019		