





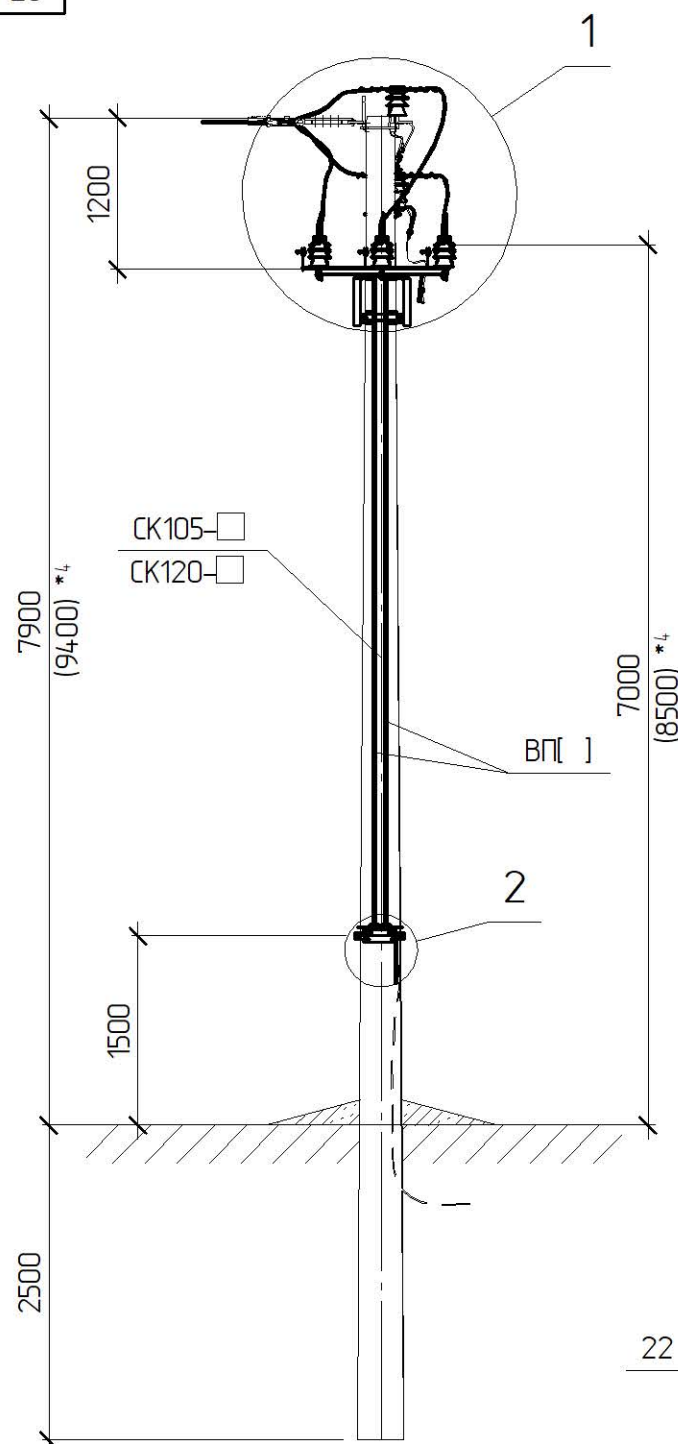


Схема встановлення опори

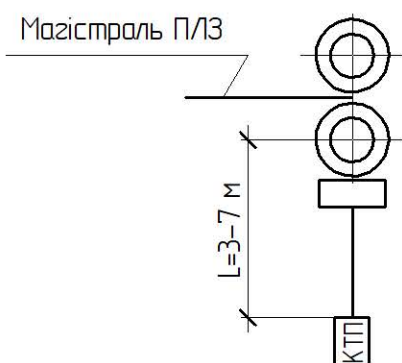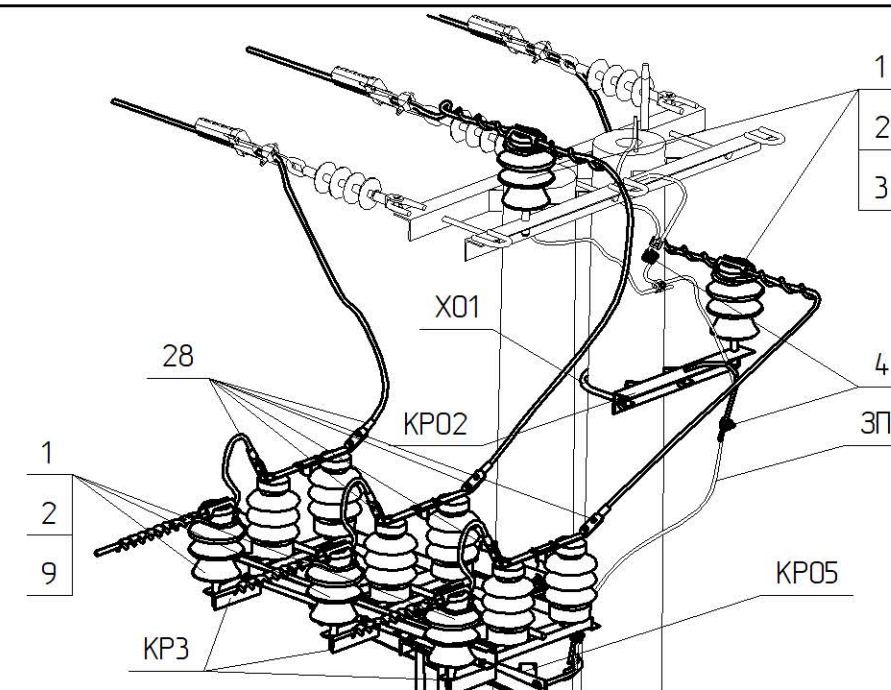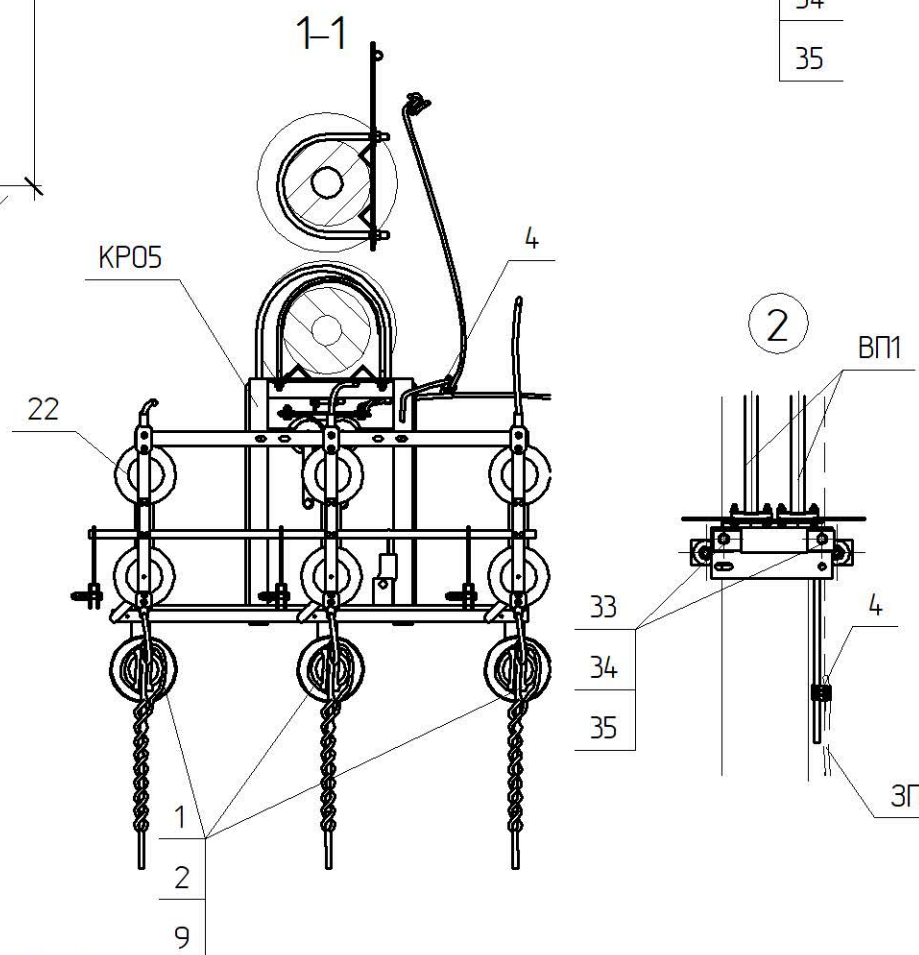

Креслення читати разом з кресленням 180.2н/3-11

*1 Тип арматури залежить від перерізу проводу магістралі, див. 180.2н/6
 *3 Для опор СК105 використовується вал приводу ВП1, а для опор СК120 – вал приводу ВП2, див. 180.2н/5-31
 *4 Значення у дужках наведені для опори зі стояком СК120-[]

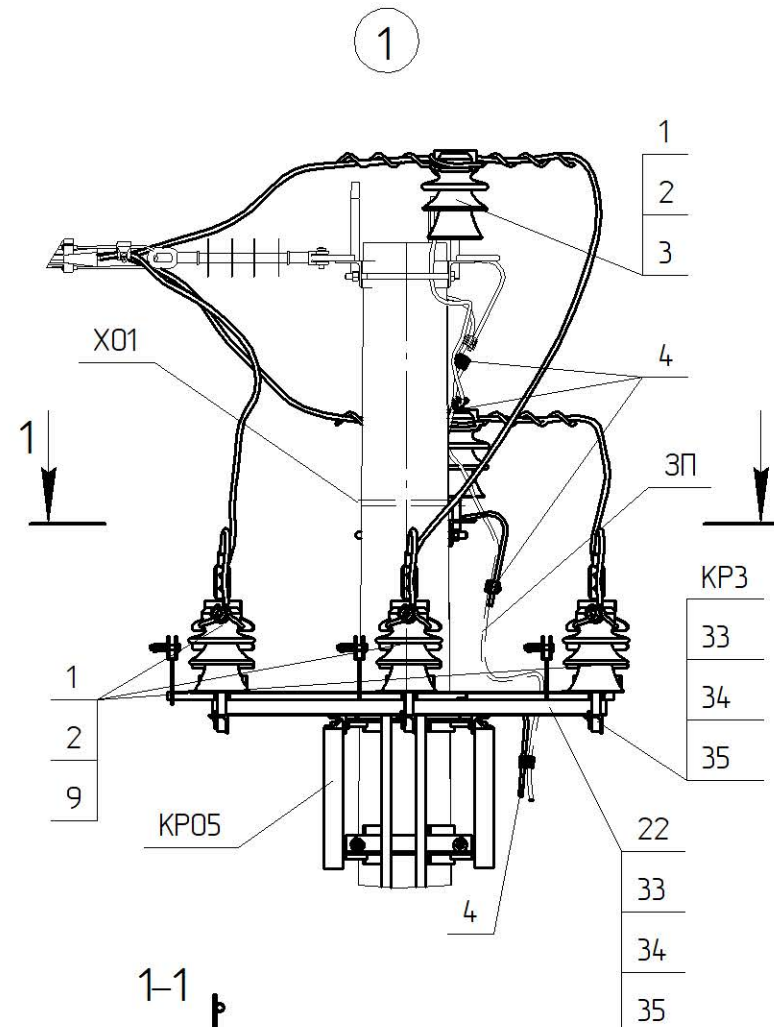

Поз.	Позначення	Найменування	Кільк.	Маса од. кз	Примітка
Сталеві конструкції:					
KP02	180.2н./5-3	Кронштейн KP02	1	4,37	
KP3	180.2н./5-4	Кронштейн KP3	3	1,49	
KP04	180.2н./5-6	Кронштейн KP04	1	4,66	
KP05	180.2н./5-8	Кронштейн KP05	1	23,65	
ВП1	180.2н./5-31	Вал приводу ВП1	2	14,3	
X01	180.2н./5-29	Хомут X01	1	1,3	
ЗП	ДСТУ 4738:2007 ISO 1461:2009	Ст. круг. Ø10 В2 з цинковим покриттям, L=5 н.м.	1	3,1	
33	ГОСТ 7798-70	Болт 12x40	9	0,05	
34	ГОСТ 5915-70	Гайка М12	9	0,02	
35	ГОСТ 11371-78	Шайба 12	9	0,01	
Всього на опорі, кг				70,87	
Лінійна арматура:					
1	SICAME	Ізолятор ШФ20-Г1	5	3,8	
2	ТУ 35-2036-90	Кавпачок К-6	5	0,03	
3 *1	SICAME	В'язка спіральна діелектрична PLDT2 R	2	0,18	50-70 мм²
4	SICAME	В'язка спіральна діелектрична PLDT3 R	2	0,185	95-120 мм²
4	SICAME	Затискач плашковий PGA 101	5	0,055	
9 *1	SICAME	В'язка одностороння діелектрична PLTDT2	3	0,18	50-70 мм²
9 *1	SICAME	В'язка одностороння діелектрична PLTDT3	3	0,185	95-120 мм²
22	ТУ У 3.49-05758084-024-96	Роз'єднувач Р/ЛНДз-10/400У1	1	42	
23	ТУ У 3.49-05758084-024-96	Привід ПРЗ-10У1	1	12	
28 *1	SICAME	Затискач апаратний ____2А G28	6	0,23	

1	-	Зам.	10-1	02.19	180.2н/4-22		
Зм. Кільк. Арк. № док. Підпис Дата					Встановлення роз'єднувача на кінцевій опорі Р-4-0		
ГП Власюк					Стадія	Аркуш	Аркушів
Н.контр. Галюк					РП	1	1
Перевір. Борисенко					ВП НТЦЕ		
Розроб. Скворцова					ДП НЕК „УКРЕНЕРГО“		
Інв. №					Київ		