
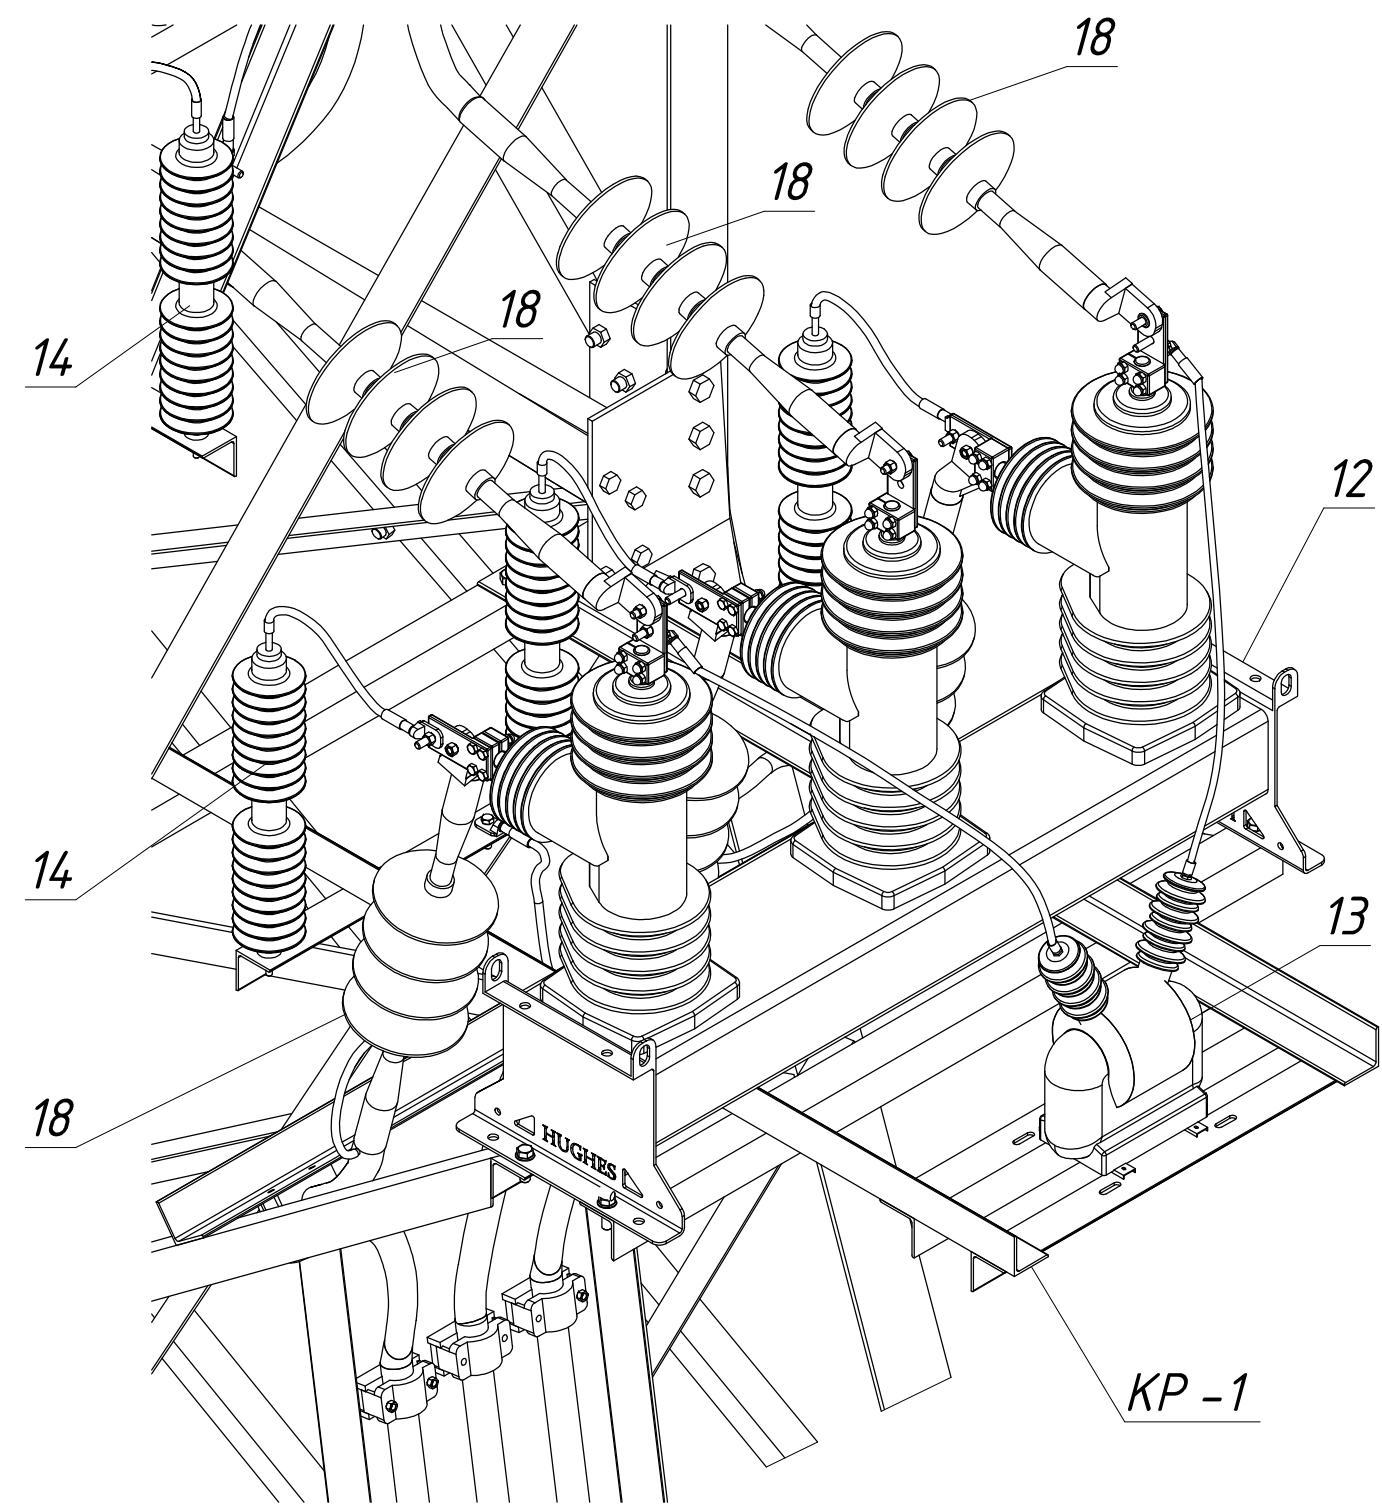



Погоджено:		Зам. інв. №		Підпис і дата		Інв. № ориг.	


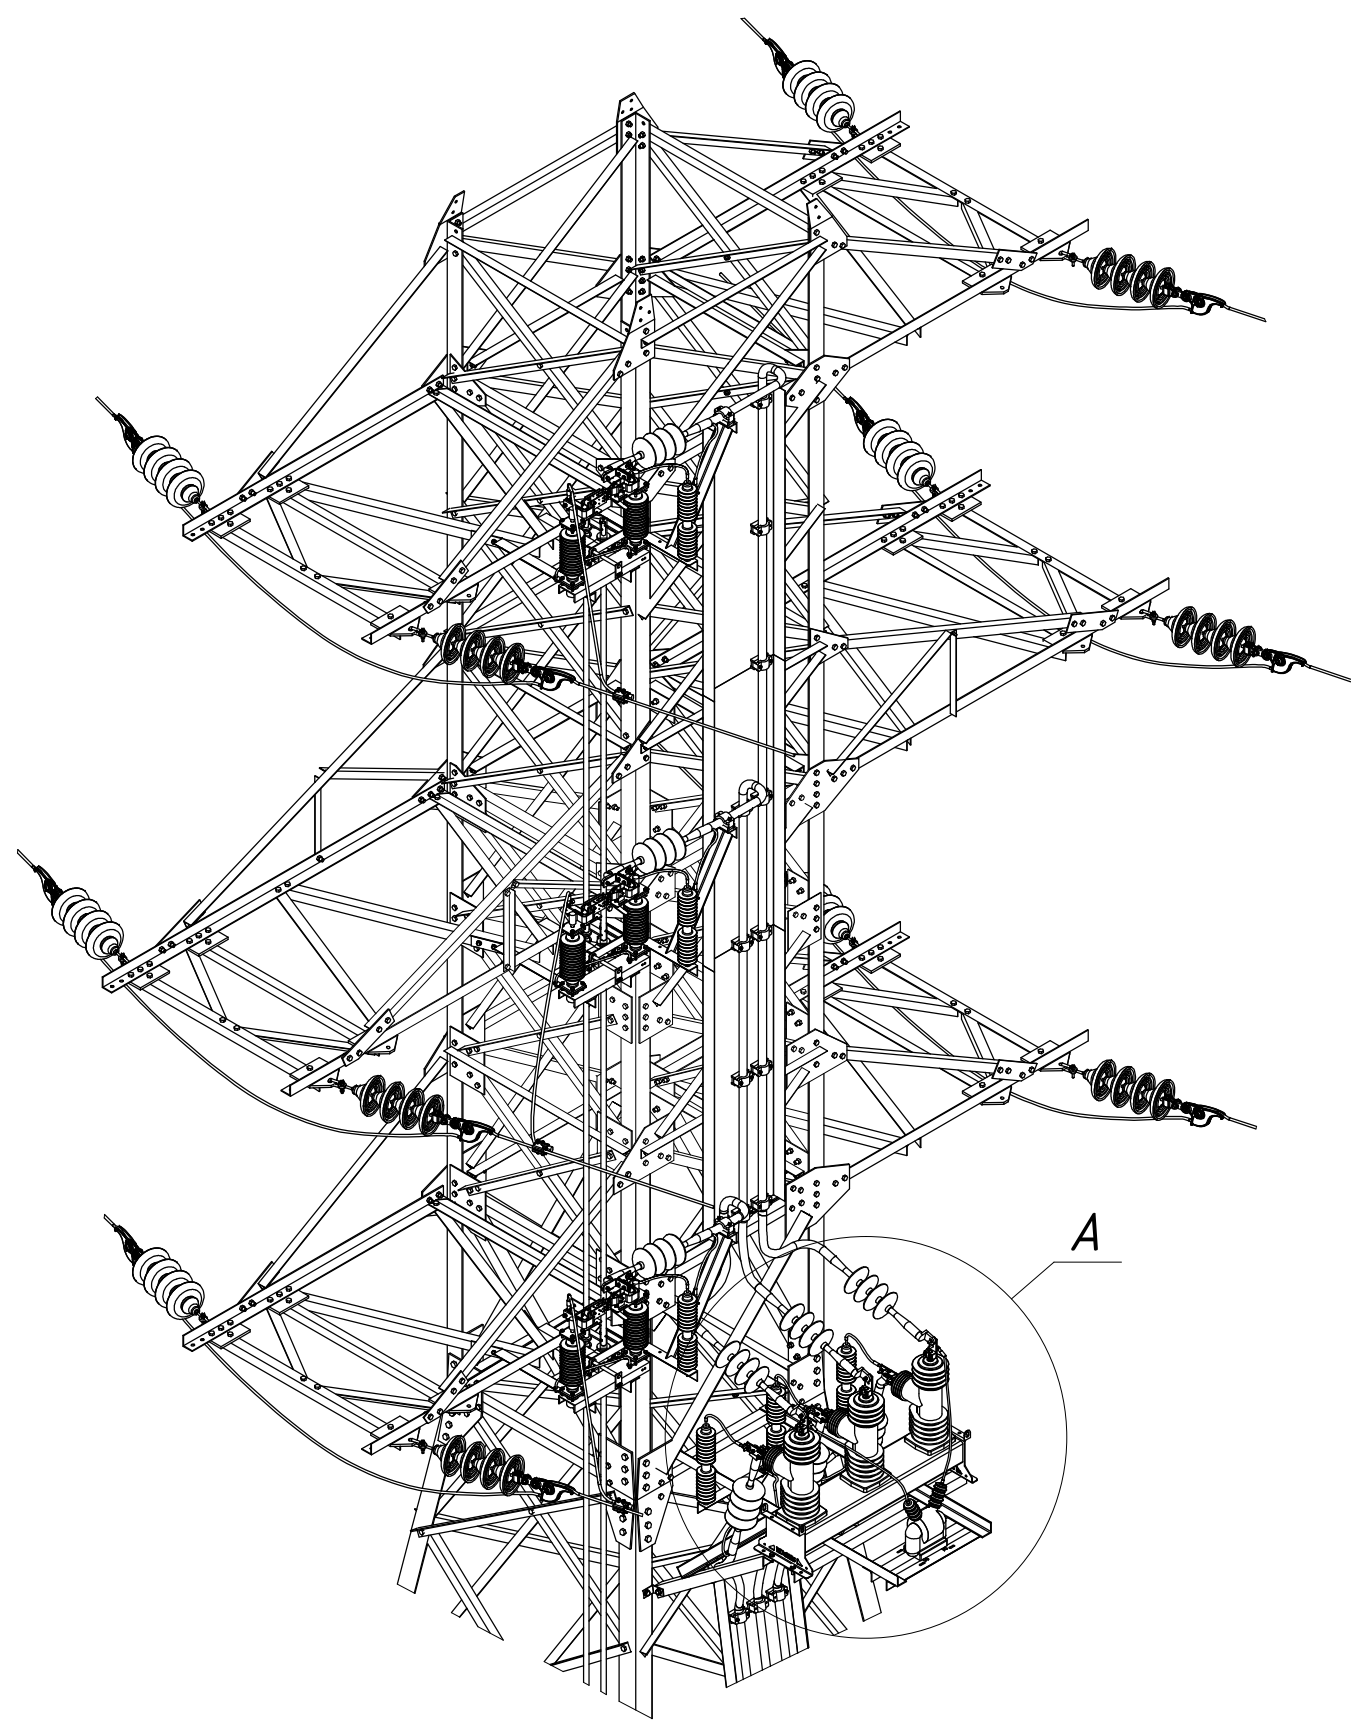


Прив'язаний

Зм.	Кільк.	Арк.	№ док.	Підпис.	Дата
Розробив		Скредунов			
Перевірів		Воєвода			
Н. контр.		Ковальчук			
ГІП		Журавльов			
Інв. №					

2.19/2-ЕМ					
Проект повторного застосування. Встановлення реклоузерів 35 кВ Hughes Power System					
Встановлення реклоузера на опорі У-35-2			Стадія	Аркуш	Аркушів
			Р	4.1	7
Вузол установки реклоузера			ТОВ "ЕНЕРГОЛІГА" Київ 2019		

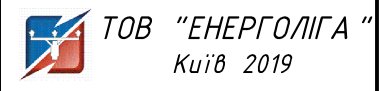

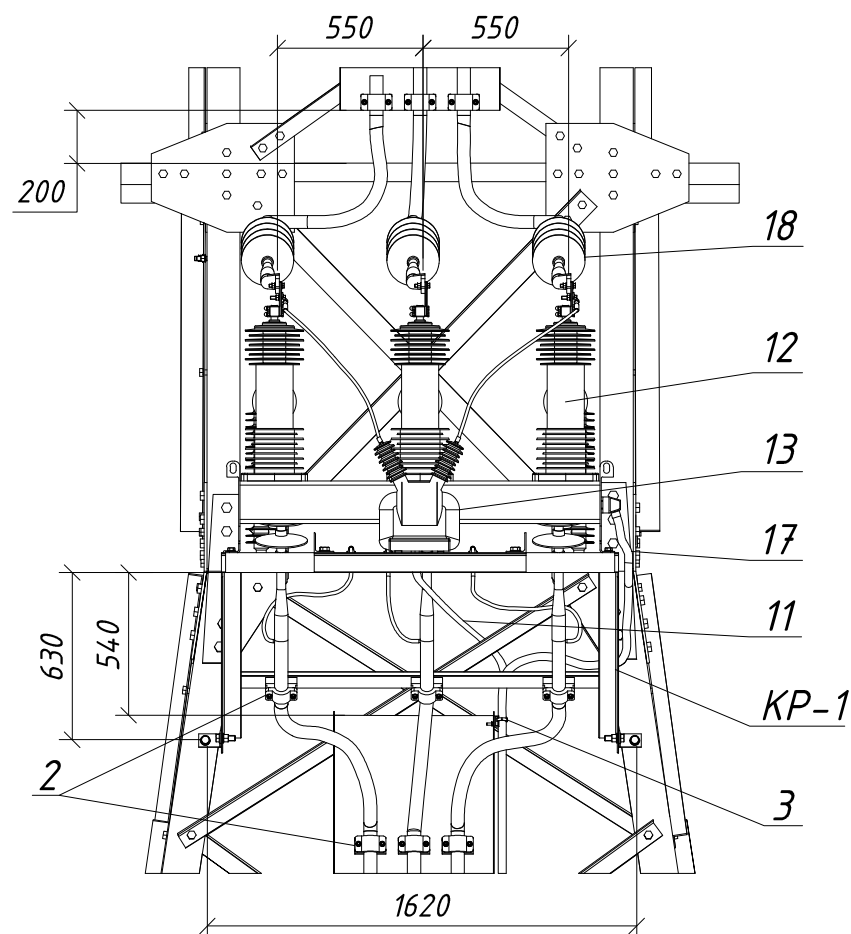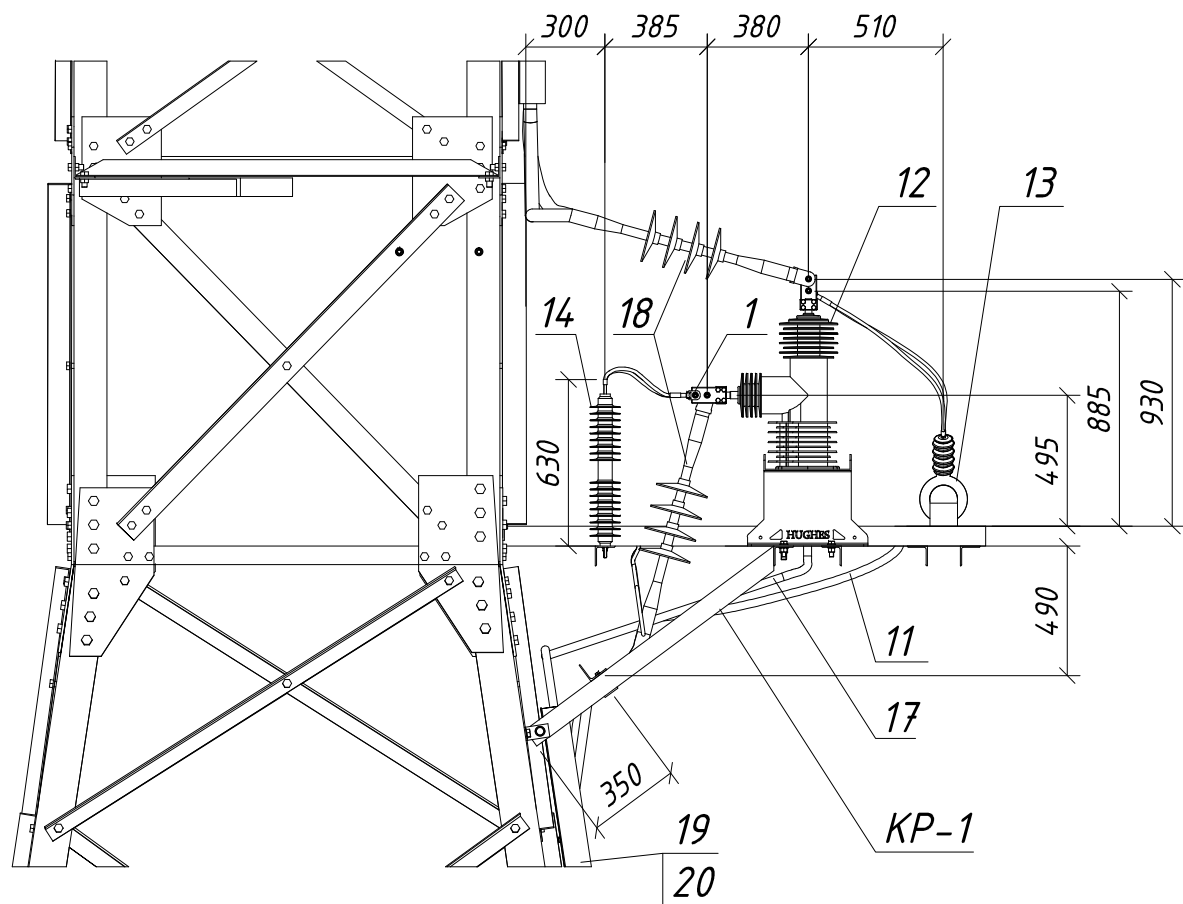

Поз.	Позначення	Найменування	Кільк.	Маса од. кг	Примітка
Металеві конструкції					
KP-1	2.19/2- KM арк. 3	Кронштейн KP-1 (Реклоузер)	1	80,16	
Лінійна арматура					
1	CNA 117 G 28/45	Наконечник	10		
2	BS 35-50	Кабельний хомут	50		
3	BIC 30-50	Кабельний хомут	25		
Кабель , провід					
11	КГ 2х4 ТУ 16.К 73.05-93	Кабель гнучкий	8	2,0	м
Електротехнічне обладнання					
12	ACR405	Комутаційний модуль	1	155,0	
13	VZF36-03	Трансформатор власних потреб	1	57,0	
14	AZC 490	Обмежувач перенапруги	6	4,8	10 кА кл.2
17	Кабель FTU	Кабель з'єднуючий (L=6,5 м)	1	8,0	м
Додаткове обладнання					
18	ЕЗУЕТН 42 70-240 CM	Комплект трьох кінцевих кабельних муфт	3		70-240 мм ²
19	ДКС (Код: 35107)	Лоток неперфорований 600х100 L2000	8	6,49	
20	ДКС (Код: 35528)	Кришка з заземленням на лоток 600 L3000	8	3,24	

Інв. № ор.	Підпис і дата	Зам. інв. №

Прив'язаний			
Інв. №			

2.19/2-ЕМ					
Проект повторного застосування. Встановлення реклоузерів 35 кВ Hughes Power System					
Встановлення реклоузера на опорі У-35-2			Стадія	Аркуш	Аркушів
			Р	4.2	7
Вузол установки реклоузера			ТОВ "ЕНЕРГОЛІГА" Київ 2019		