
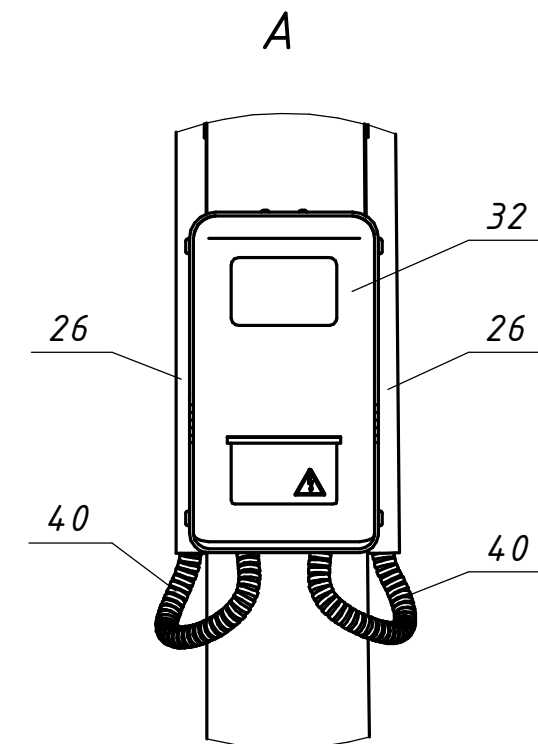
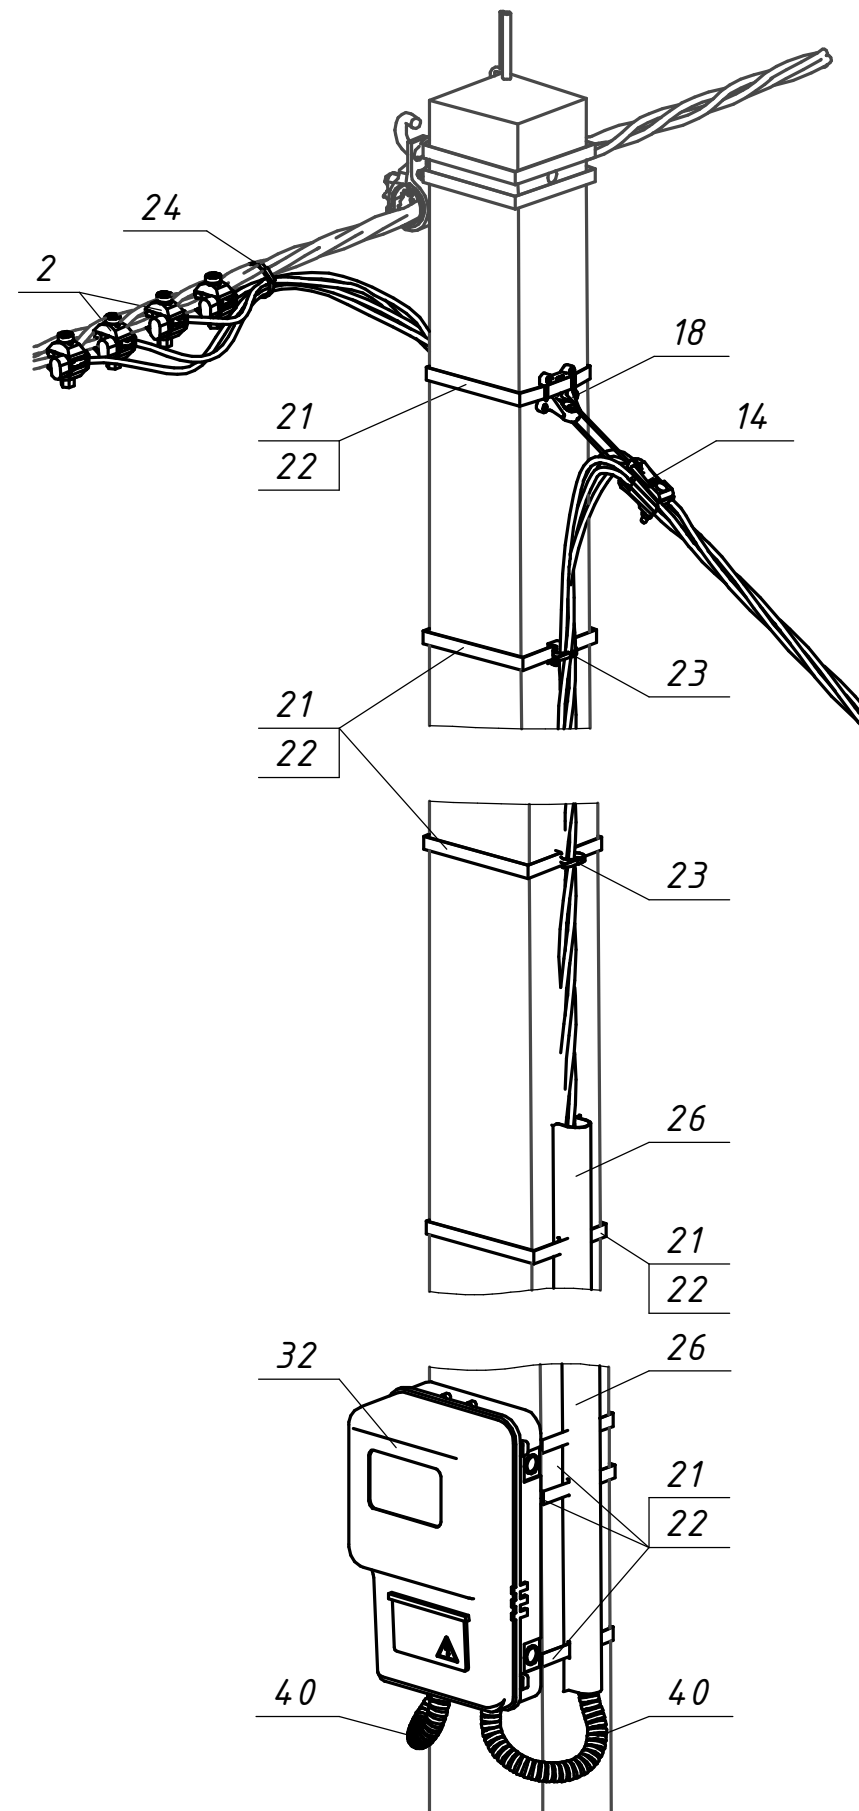


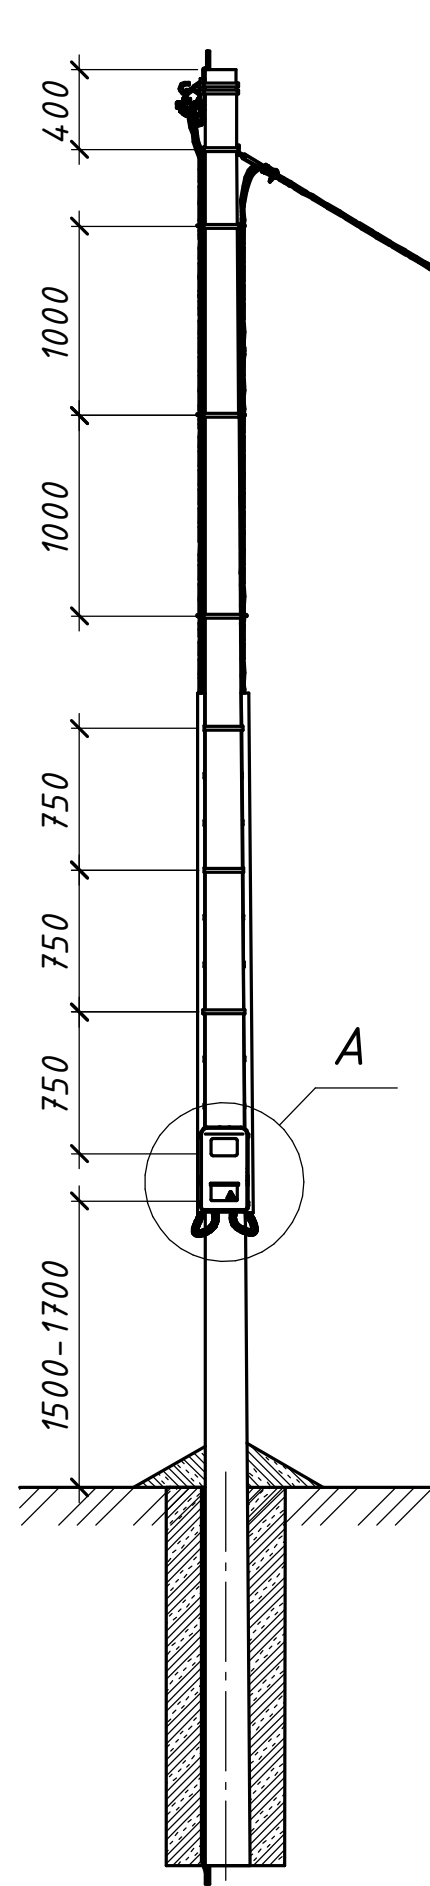

Поз.	Позначення (Виробник)	Найменування	Кільк.	Маса од. кг	Примітка
		Сталеві конструкції:			
21	IF 207 (SICAME)	Бандажна стрічка	10	0,116	м.п.
22	CF 20 (SICAME)	Скрипа	10	0,01	
	Всього на опорі, кг				
		Лінійна арматура та обладнання:			
2	TTD151neo (SICAME)	Відгалужувальний затискач	4	0,11	16-95 мм ²
	TTD241neo (SICAME)			0,12	120 мм ²
14	GUKd 4(p) (SICAME)	Затискач натяжний для відгалужень	1	0,16	4x16-35 мм ²
18	PA 89 (SICAME)	Кронштейн для кріплення відгалужень	1	0,045	
23	BIC 15-30 (SICAME)	Кабельний хомут	6	0,01	
24	ССD 9-62 (SICAME)	Стяжний ремінець	1	0,005	
26	GPC 35-35 (SICAME)	Захисна накладка для кабелю	2	1,2	L=2750 мм
32	DOT.3 (NIK)	Шафа для 3-фазних лічильників	1	6	
40		Труба гофрована стійка до УФ Ø32 мм	2	□	м.п.

20.24.ПЛ/5-04

*Повітряні лінії напругою 0,4 кВ
з самоутримними ізольованими проводами*

Прив'язаний				Зп. (Кілк.)	Арк. (Числ.)	Підпис	Дата	Абонентські відгалуження лінії ПЛІ 0,4 кВ	Стадія	Аркцш	Аркцшів
				Розробив	Ястреба		04.24		Р	-	1
				Перевірів	Воєвода		04.24				
				Н.контр.	Велешук		04.24	Встановлення на опори комерційного пункту обліку електричної енергії 3-фазного споживача з повітряним відведенням. ПКО-3ф-1п-1		ТОВ "ЕНЕРГОЛІГА" Київ 2024	
Інв. №				ГІП	Корсак		04.24				