

Вид А




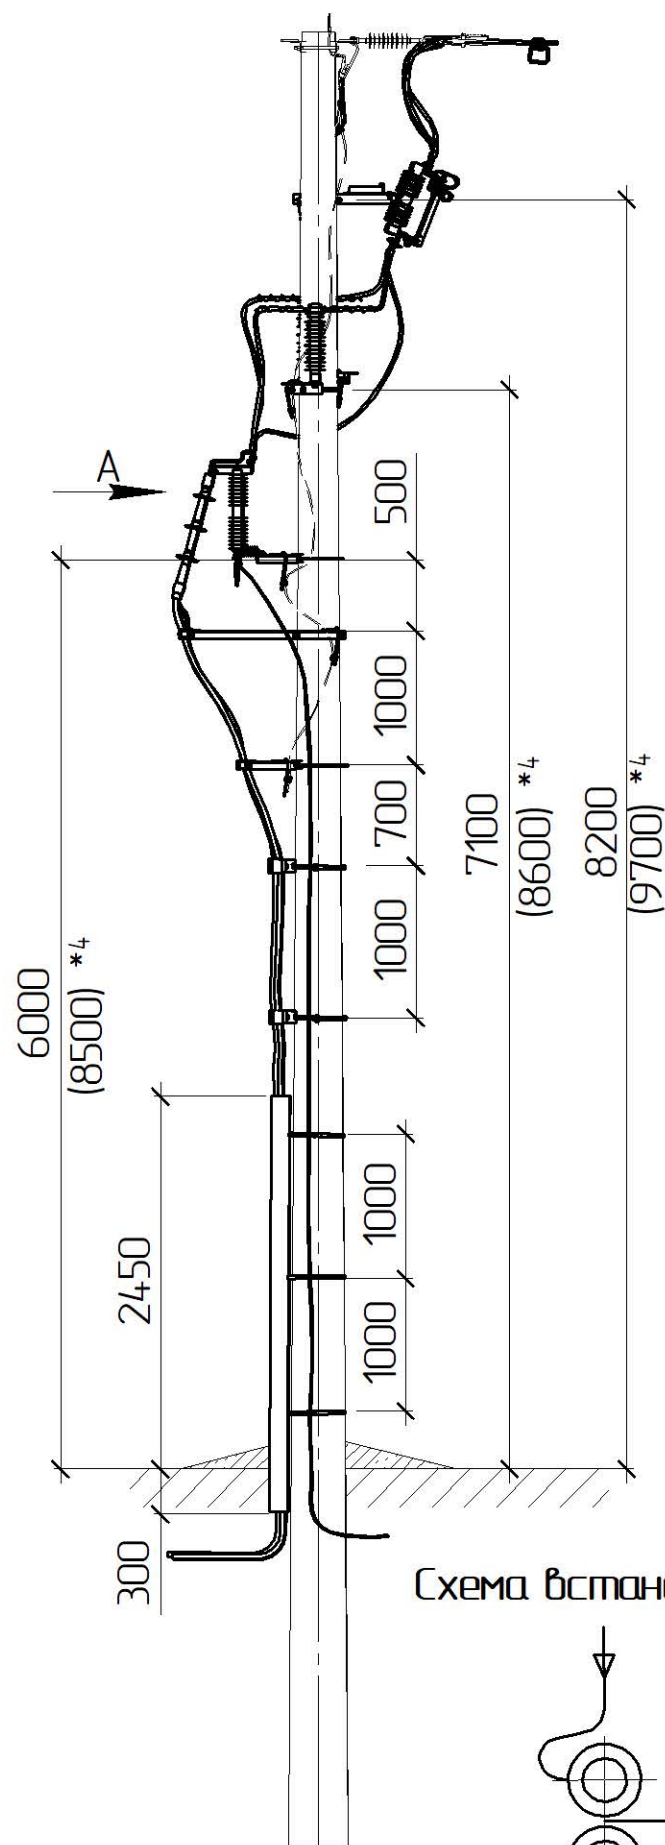



Схема встановлення опори

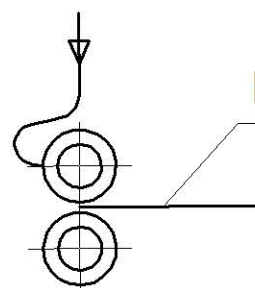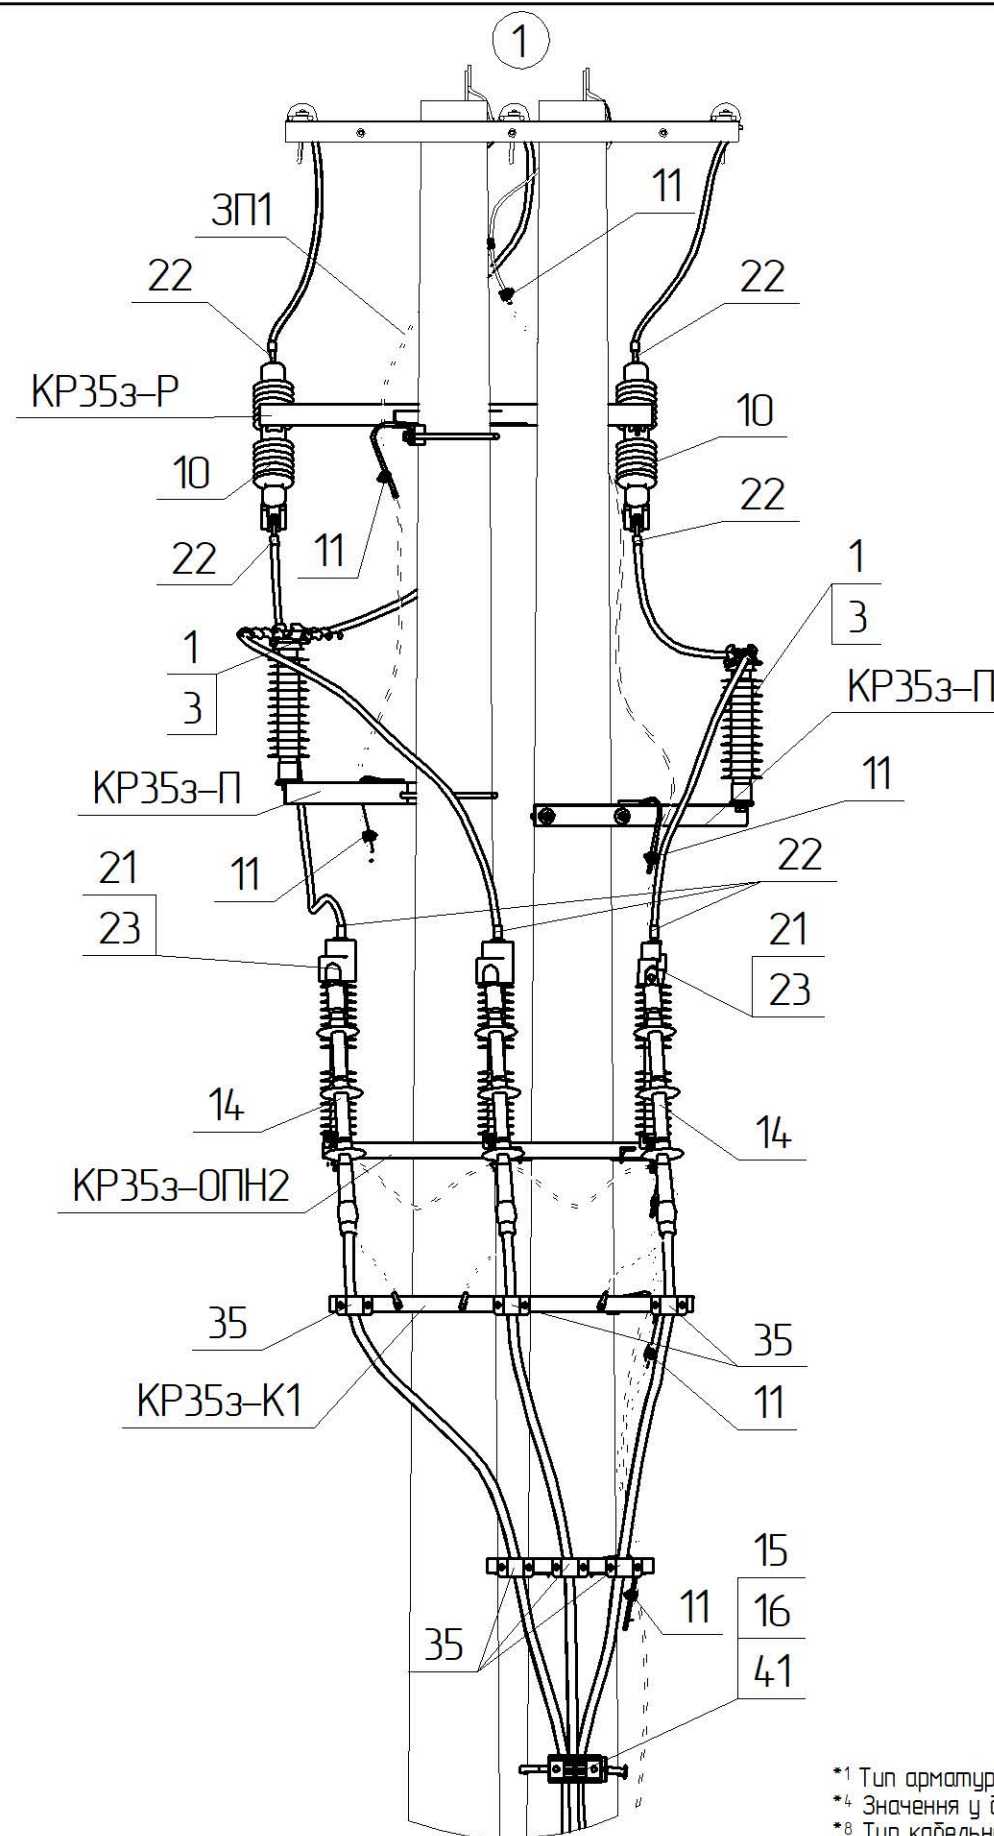

Магістраль ПЛЗ 35 кВ

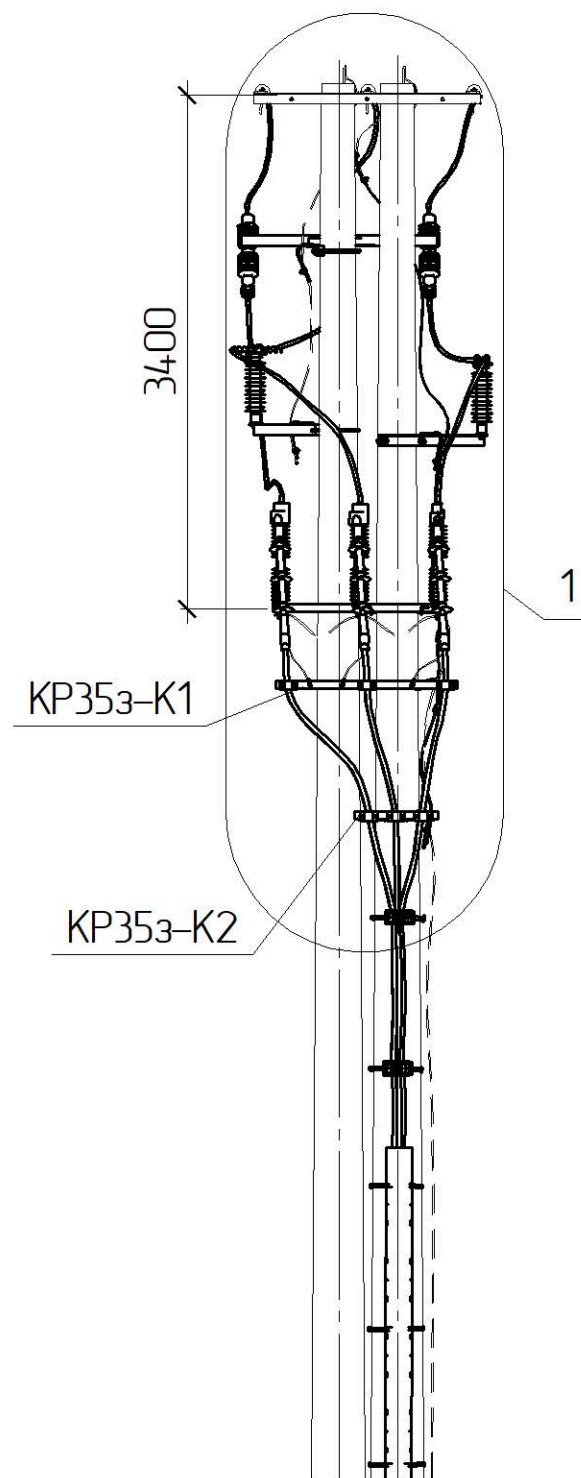

Кріплення кабелю до опори

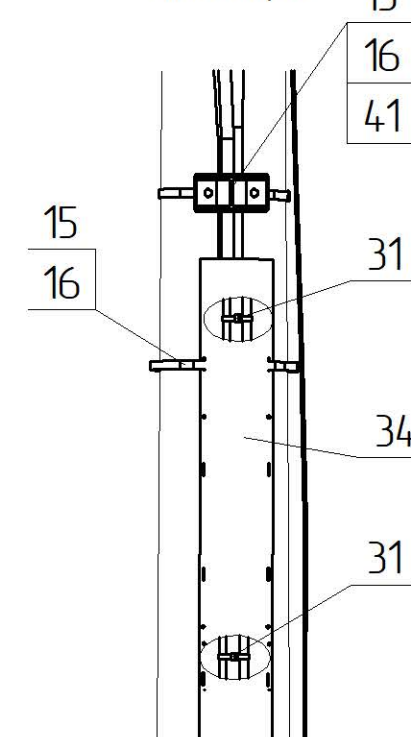

*1 Тип арматури залежить від перерізу проводу магістралі, див 1.19/7
 *4 Значення у дужках наведені для опори зі стояком СК135
 *8 Тип кабельної муфти залежить від типу та перерізу кабелю

1.19/4-08

Прив'язаний


Зм.	Кільк.	Арк.	№ док.	Підпис	Дата
ГП		Журавльов			11.19
Н.контр.		Ковальчук			11.19
Перевір.		Скребунов			11.19
Розроб.		Ястреба			11.19
Інв. №					

Встановлення кабельної муфти
та роз'єднувача
КМР353-1

Стадія	Аркуш	Аркушів
РП	1	2
 ТОВ „ЕНЕРГО/ЛІГА” Київ 2019		

Інв. № ориг.	Підпис і дата	Зам. інв. №

Креслення читати разом з кресленням 1.19/3-05.
Обмежувачі ОПН приєднуються до заземлювача окремим ЗП

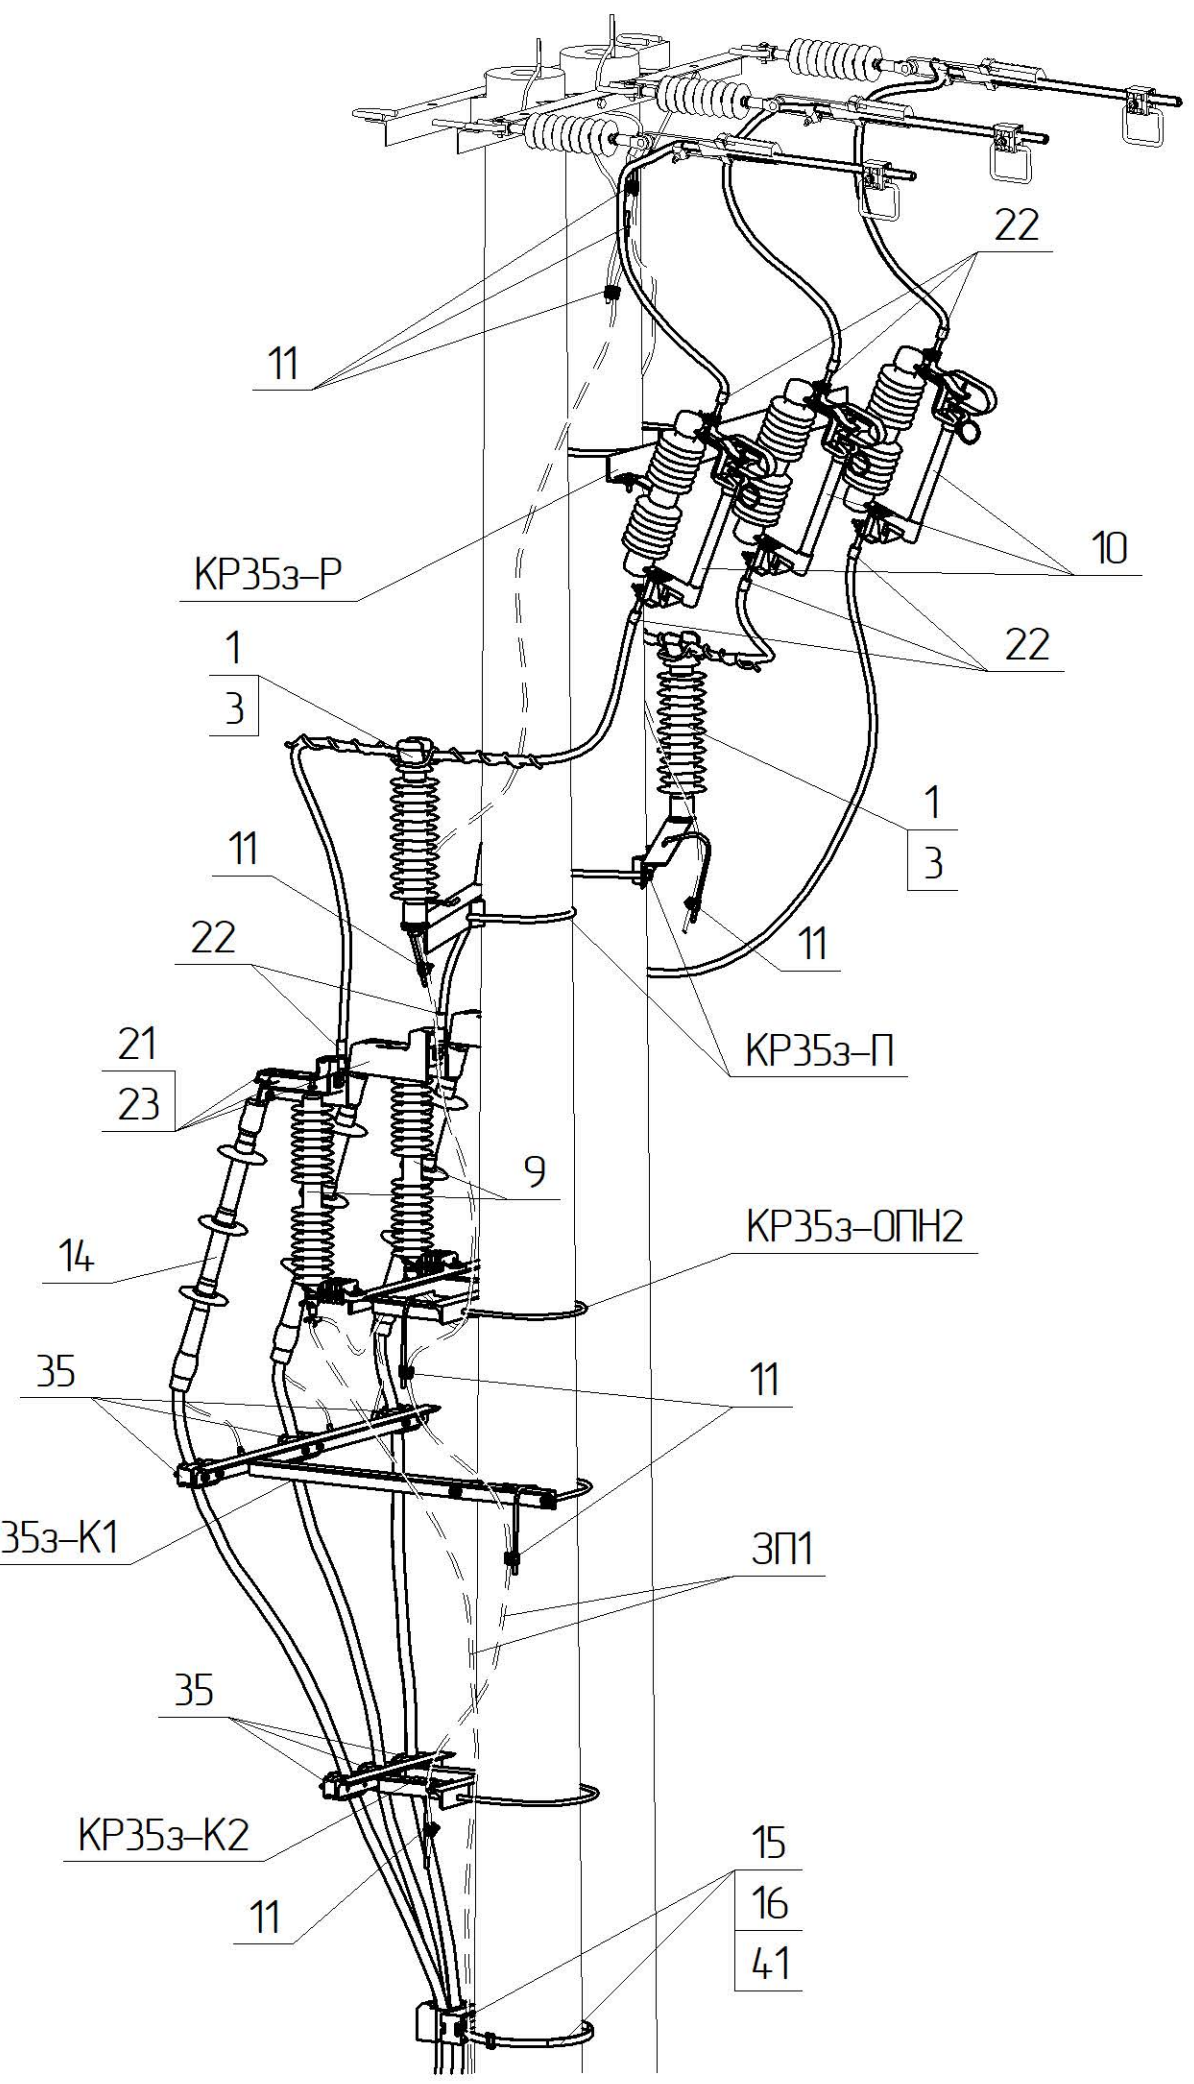

Поз.	Позначення	Найменування	Кільк.	Маса од. кз	Примітка
Сталеві конструкції:					
15	IF 207	Бандажна стрічка, L=8 п.м.	1	0,96	
16	CF 20	Скріпа	8	0,01	
32	ДСТУ ГОСТ 7798-2008	Болт М24х35	2	0,14	
38	ГОСТ 11371-78	Шайба 24	2	0,02	
39	ГОСТ 6402-70	Шайба пружинна 24	2	0,02	
КР35з-П	1.19/6-14	Кронштейн КР35з-П	2	7,33	
КР35з-К1	1.19/6-16	Кронштейн КР35з-К1	1	19,18	
КР35з-К2	1.19/6-17	Кронштейн КР35з-К2	1	10,16	
КР35з-Р	1.19/6-18	Кронштейн КР35з-Р	1	15,06	
КР35з-ОПН2	1.19/6-22	Кронштейн КР35з-ОПН2	1	14,21	
ЗП1	ДСТУ 4738:2007 ISO 1461:2009	Ст. круг. Ø10 В2 з цинковим покриттям, L=13 п.м.	1	8,06	
	Всього на опорі, кз			74,69	
Лінійна арматура:					
1 *1	PSI 42 RD	Ізолятор стрижневий	2	3,85	
3 *1	PLDT3 CR	В'язка спіральна діелектрична	2	0,20	70-95 мм²
	PLDT4 CR			0,21	120-185 мм²
9	AZC 492	Обмежувач перенапруг з роз'єднувачем	3	5,0	
10	BS-42	Запобіжник-роз'єднувач	3	6,2	
11	PGA 101	Затискач плашковий	8	0,055	
14 *8	ЕЗУЕТН 42 70-240 СМ	Кінцева кабельна муфта із зшитого поліетилену	1	2,2	
	ЕЗУИРФ 42 70-240 СМ			2,2	
21	Шина алюмінієва	Шина алюмінієва з отворами 80х8 L=0,3 м	3	0,51	
22 *1	CN2AA_G28	Затискач апаратний	9	0,15	
23		Захисний кожух на ОПН	3	0,05	
31	CCE 550-12.7	Стяжний ремінець для фіксації кабелю, L=550 мм	3	0,05	
34	GPC 140	Захисна накладка для кабелю	1	3,2	
35	BS 35-50	Утримувач для кабелю	6	0,15	
41	KP 29-41 MB	Утримувач для 3х одножильних кабелів	3	0,25	

Зам. інв. №	
Підпис і дата	
Інв. № ориг.	