
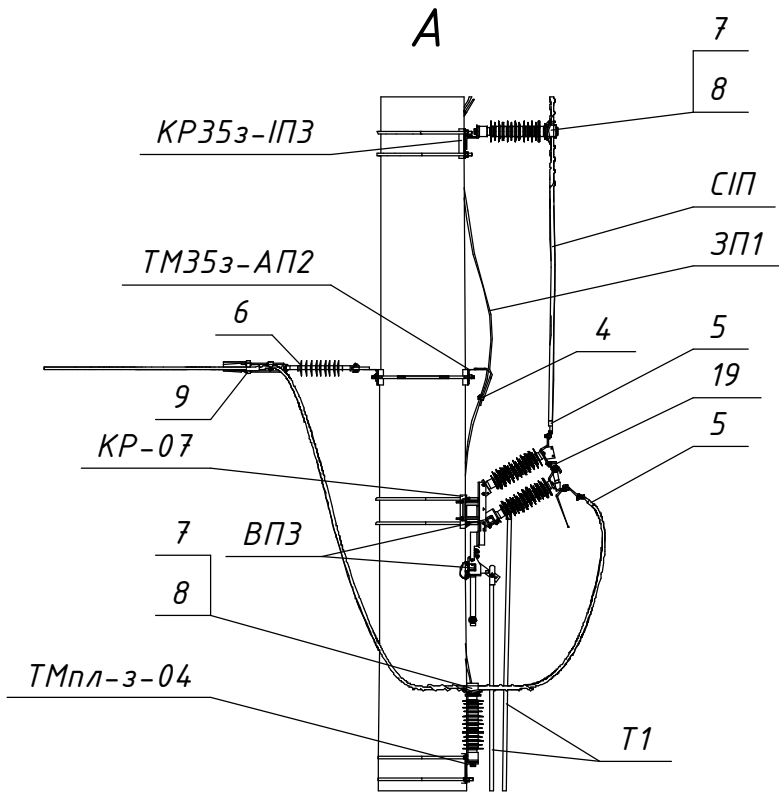


Погоджено:		Зам. інв. №	Підпис і дата	Інв. № ориг.

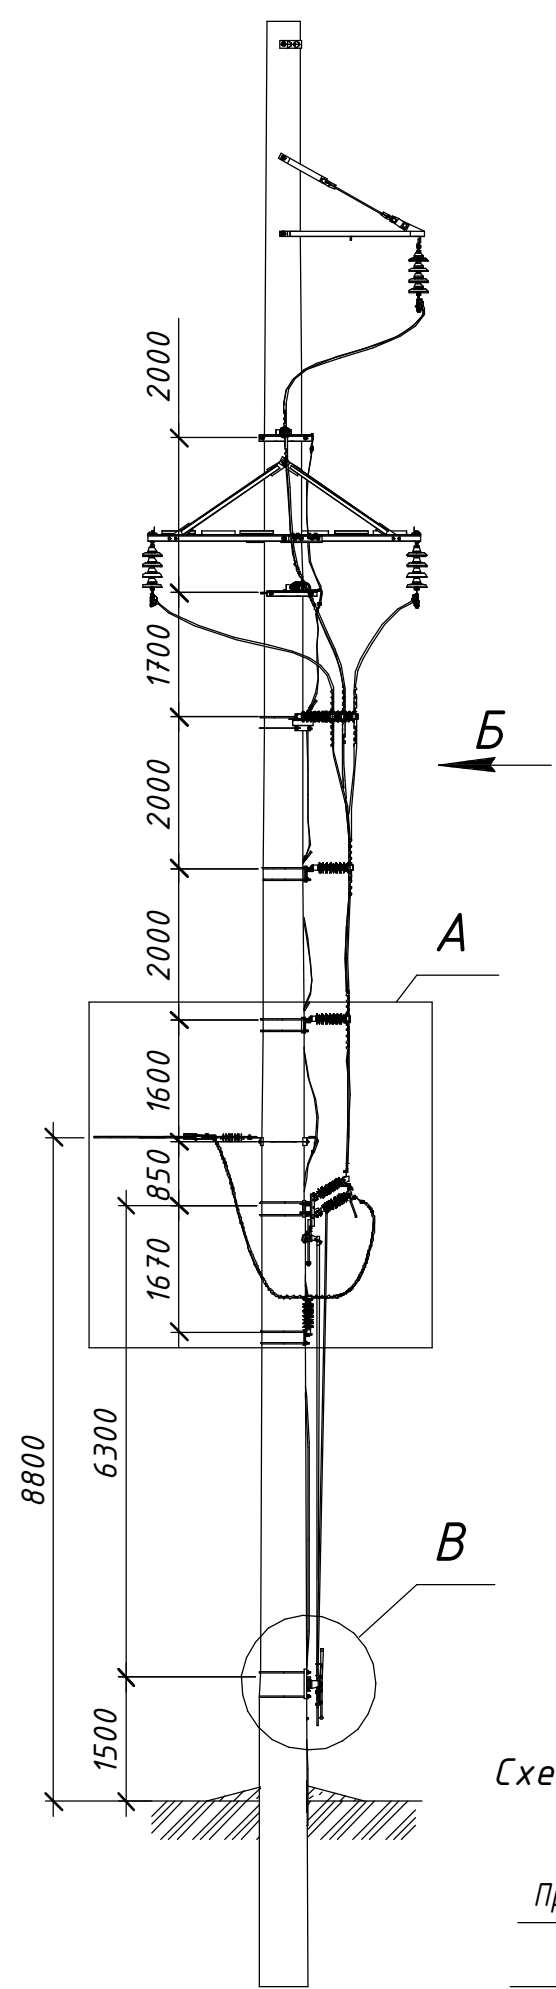

Розімкнуте положення та підключені заземлючі ножі






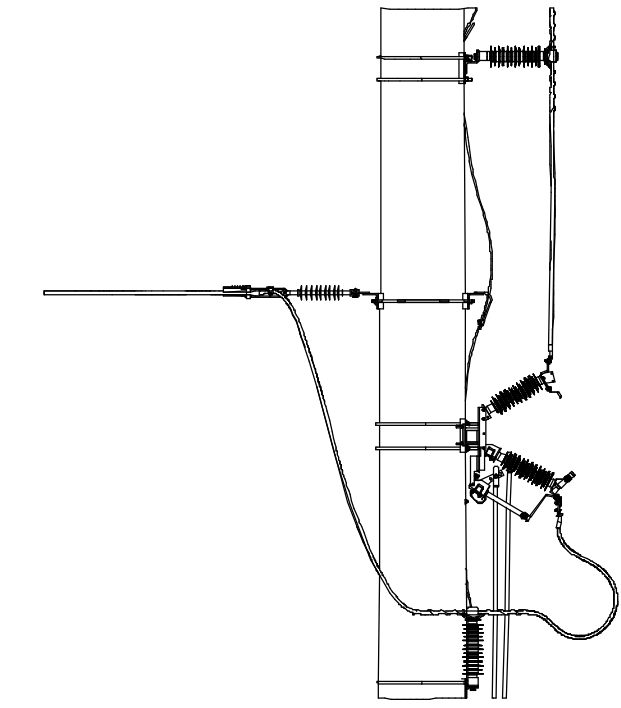



Схема встановлення опори

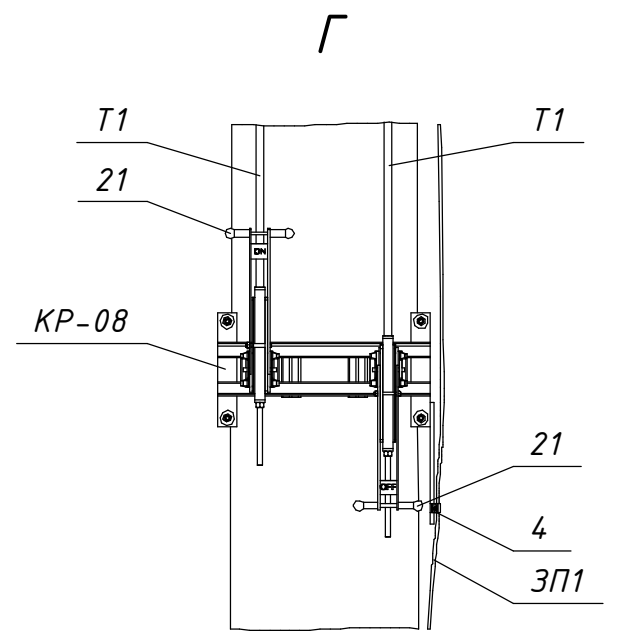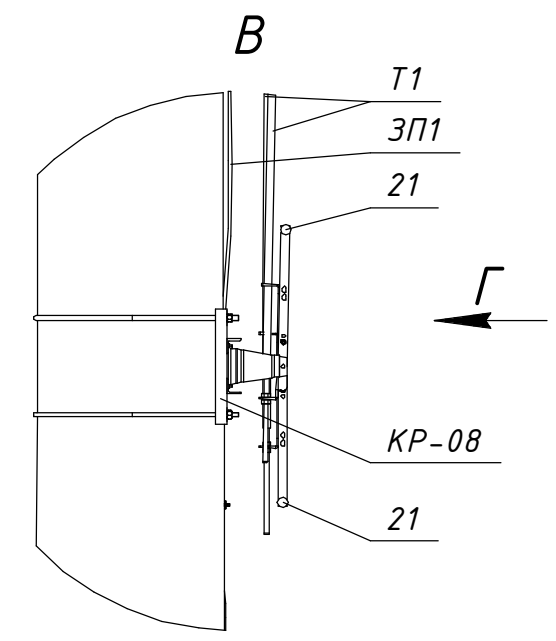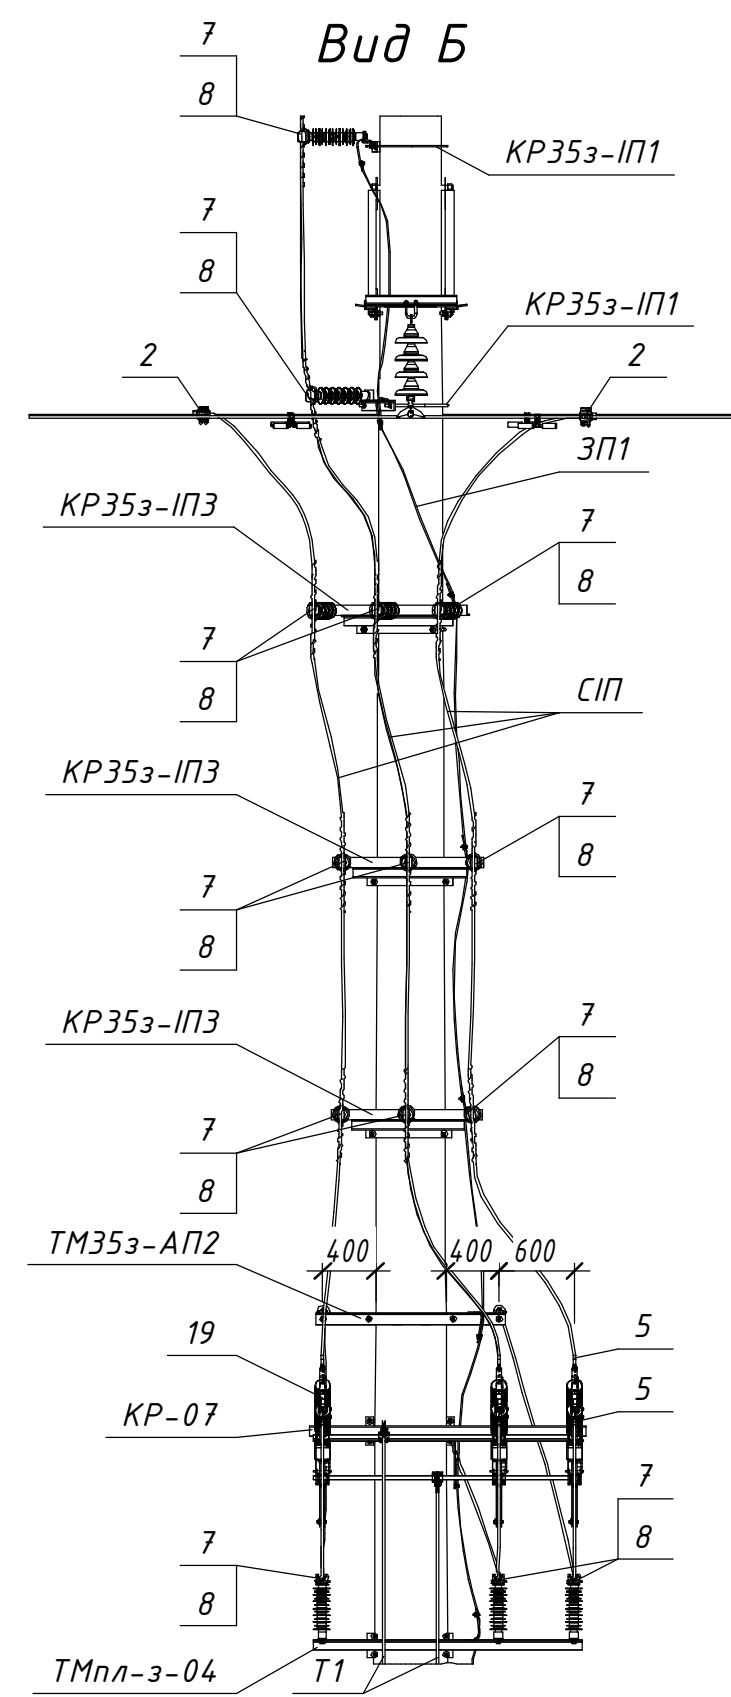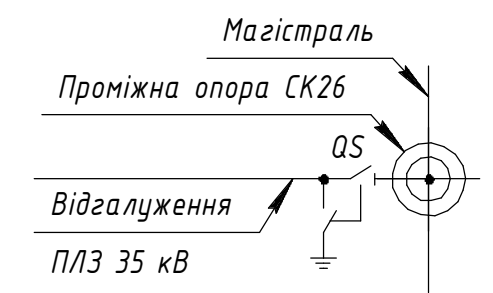

										19.22.A/1-18			
										Встановлення роз'єднувачів рублячого типу на опорах ЛЕП 35 кВ			
										Арх. №19.22.A			
Прив'язаний				Зм.	Кільк.	Арк.	№док.	Підпис	Дата	Типові вузли встановлення роз'єднувачів на опорах ЛЕП 35 кВ	Стадія	Аркцш	Аркцшів
				Розробив		Ковальчук			06.22		Р	1	2
				Перевірів		Ястреба			06.22				
				Н.контр.		Мишко			06.22				
										Відгалуження від ПЛ-35 кВ. Встановлення роз'єднувача на проміжній опорі. Вузол ПР35пл-1		ТОВ "ЕНЕРГОЛІГА" Київ 2022	
Інв. №				ГІП		Меркотан			06.22				

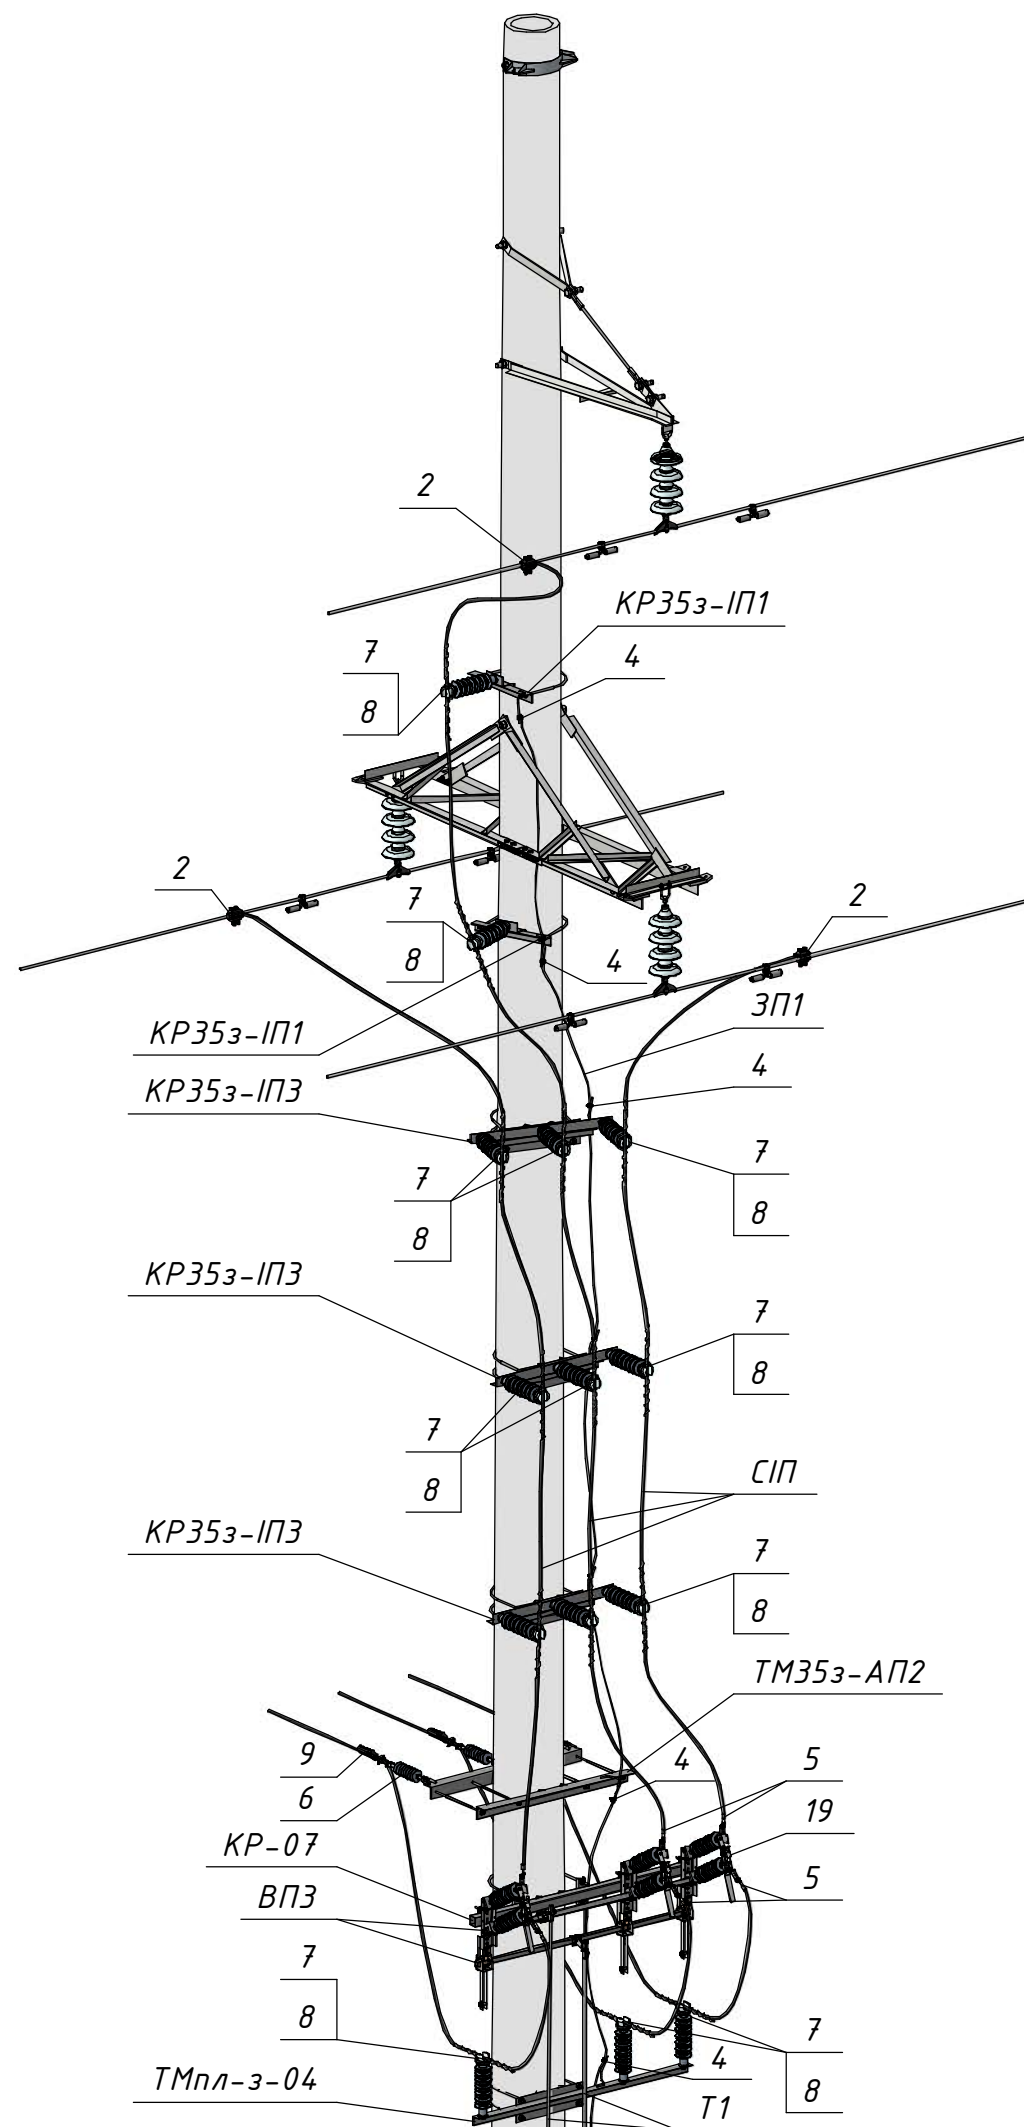

Поз.	Позначення (Виробник)	Найменування	Кільк.	Маса од. кг	Примітка
Сталеві конструкції:					
КР35з-ІП1	2.19/3-КМ арк.2	Кронштейн КР35з-ІП1	2	9,91	
КР35з-ІП3	2.19/3-КМ арк.3.1	Кронштейн КР35з-ІП3	3	27,38	
ТМ35з-АП2	2.19/3-КМ арк.13	Траверса ТМ35з-АП2	1	32,82	
КР-07	19.22.А/КМ-07	Кронштейн КР-07	1	24,81	
КР-08	19.22.А/КМ-08	Кронштейн КР-08	1	15,75	
ТМпл-з-04	19.22.А/КМ-15	Траверса ТМпл-з-04	1	27,03	
Т1	19.22.А/КМ-16	Тяга приводу Т1	2	□	6,5 м.
ВПЗ	19.22.А/КМ-17	Вал приводу ВПЗ	2	7,54	
ЗП1		Заземлювальний дріт Ø10	15	0,62	м.п.
Лінійна арматура:					
2	NTDC AT 45401 (SICAME)	Затискач відгалужувальний	3	0,45	50-120 мм ²
	NTDC AT 45501 (SICAME)			0,46	95-185 мм ²
4	PGA 101 (SICAME)	Затискач плашковий	9	0,055	
5	CNA ____ G 45 (SICAME)	Наконечник	6	0,19	
6	PSI 42 CC (SICAME)	Ізолятор натяжний	3	1,9	
7	PSI 42 RD (SICAME)	Ізолятор стрижневий	14	3,85	
8	PLDT 3 CR (SICAME)	В'язка спіральна	14	0,2	70-95 мм ²
	PLDT 4 CR (SICAME)			0,21	120-185 мм ²
9	PA 4595 P (SICAME)	Затискач натяжний	3	1,20	70-95 мм ²
	PA 45120 P (SICAME)			1,22	120 мм ²
Обладнання та матеріали:					
19	GDS-36/630-EB (SICAME)	Роз'єднувач трьохполюсний з заземлючими ножами	1	77	
21	HM1 (SICAME)	Ручний привод	2	5	
СП		Провід СП-3 1х	32	□	м.п.

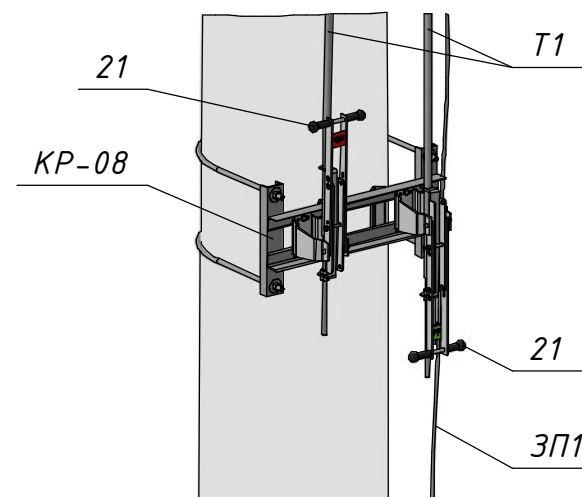

						19.22.A/1-18	Арк.
Зм.	Кільк.	Арк.	№ док.	Підпис	Дата		2