
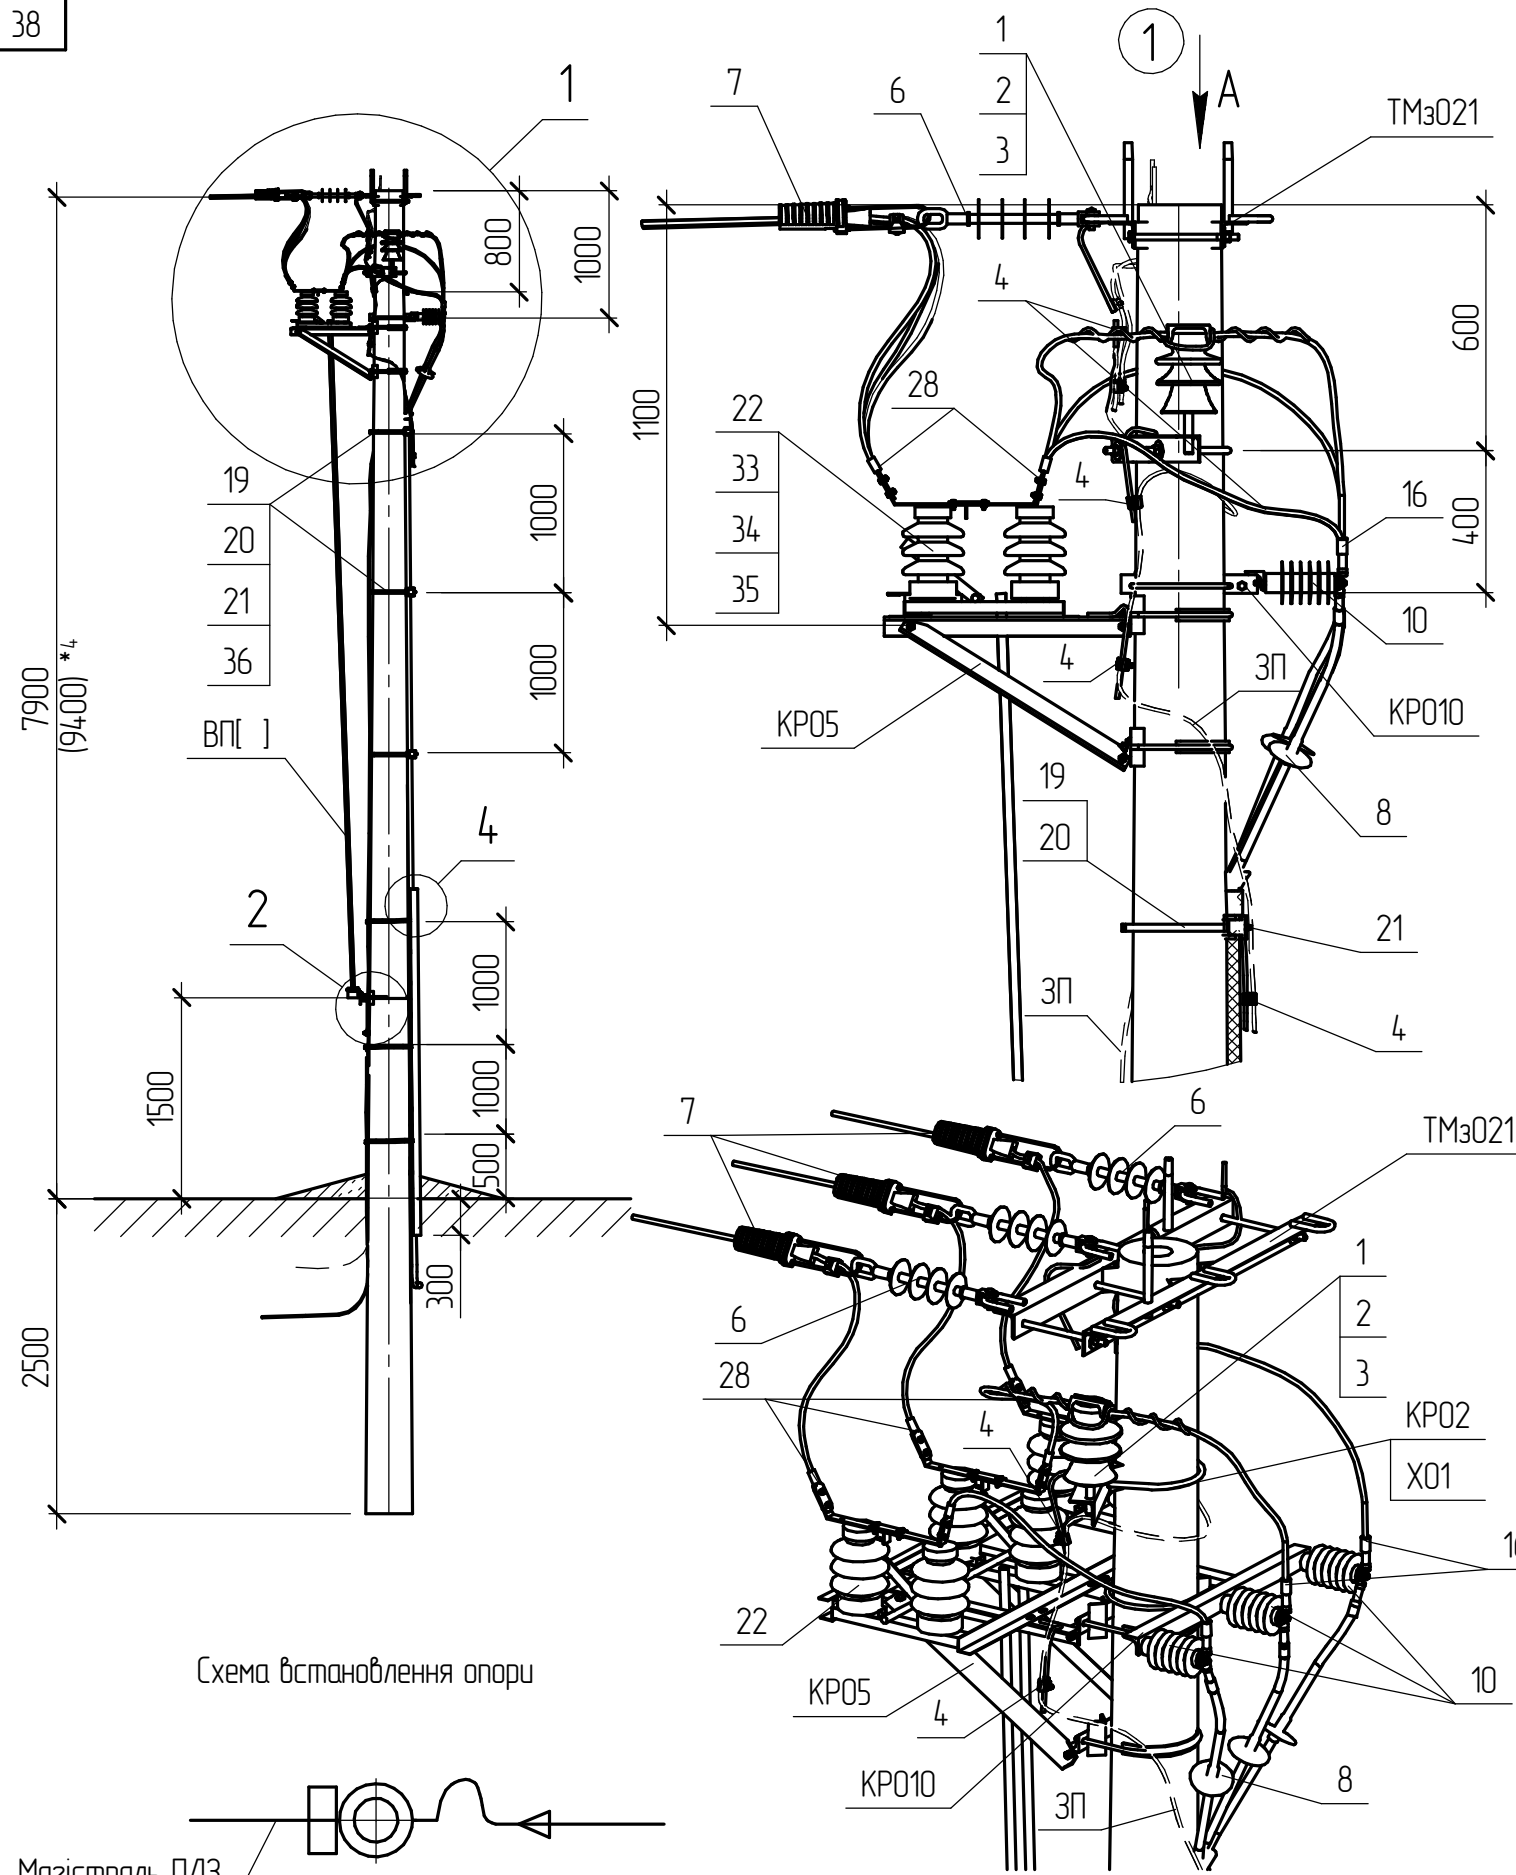


Обмежувачі ОПН приєднуються до заземлювача окремим ЗП

*⁸ Тип кабельної муфти залежить від типу та перерізу кабелю

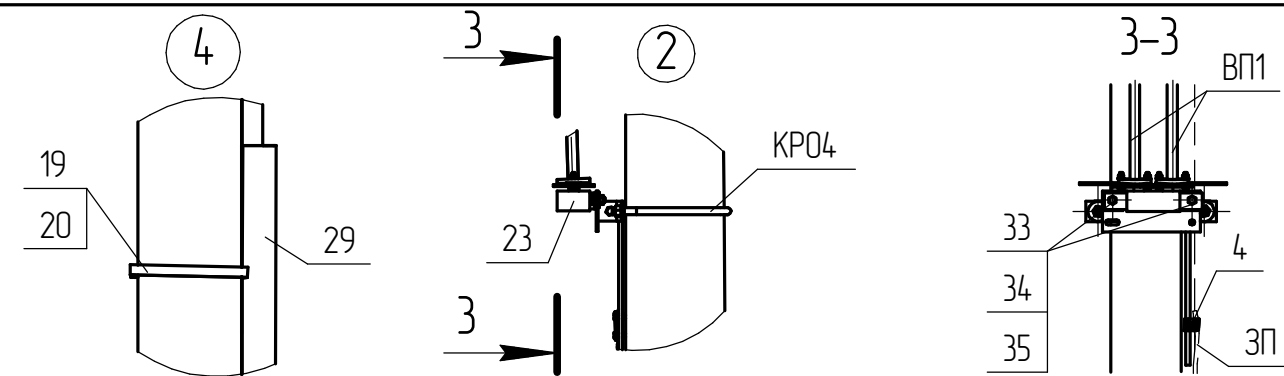

Поз.	Позначення	Найменування	Кільк.	Маса од. кз	Примітка
		Залізобетонні елементи:			
СК105-14	ТУ.У.В2.6.0249543-35-95	Стояк СК105-14	1	1580	
		Сталеві конструкції:			
19	IF 207	Бандажна стрічка, L=8 п.м.	1	0,96	
20	CF 20	Скріпа	8	0,01	
ТМз021	180.2н./5-16	Траверса ТМз021	1	19,03	
КР02	180.2н./5-3	Кронштейн КР02	1	4,37	
КР04	180.2н./5-6	Кронштейн КР04	1	4,66	
КР05	180.2н./5-8	Кронштейн КР05	1	23,65	
КР010	180.2н./5-12	Кронштейн КР010	1	8,74	
ХО1	180.2н./5-29	Хомут ХО1	1	1,3	
ВП[]*3	180.2н./5-31	Вал приводу ВП[]	2	14,3	
ЗП	ДСТУ 4738:2007 ISO 1461:2009	Ст. круг ϕ 10 В2 з цинковим покриттям, L=15 п.м.	1	9,3	
33	ГОСТ 7798-70	Болт 12x40	6	0,05	
34	ГОСТ 5915-70	Гайка М12	6	0,02	
35	ГОСТ 11371-78	Шайба 12	6	0,01	
	Всього на опорі, кз			103,05	
		Лінійна арматура:			
1	ШФ20-Г1	Ізолятор	1	3,8	
2	ТУ 35-2036-90	Ковпачок К-6	1	0,03	
3 *1	PLDT2 R PLDT3 R	В'язка спіральна діелектрична	1	0,18 0,185	50-70 мм ² 95-120 мм ²
4	РГА 101	Затискач плашковий	7	0,055	
6	PSI5CC	Ізолятор натяжний	3	1,34	
7 *1	РА2870 РА28120	Затискач натяжний	3	0,54 0,82	50-70 мм ² 95-120 мм ²
8 *8	ЕУЕТНТрРС 12 70-240 1200 СМ	Кінцева муфта для триф. кабелів з паперовою ізол.	1	2,2	
10	AZC 090 AZC 150	Обмежувач перенапруг	3	1,5 1,8	6 кВ 10 кВ
16 *1	CN2AA G28	Затискач апаратний	3	0,15	
21	BS 35-50 МВ	Утримувач для кабелю	4	0,15	
22	ТУ У 3.4.9-05758084-024-96	Роз'єднувач Р/НДз-10/400У1	1	42	
23	ТУ У 3.4.9-05758084-024-96	Привід ПРЗ-10У1	1	12	
28 *1	2А G28	Затискач апаратний	6	0,23	
29	GPC 60	Захисна накладка для кабелю	1	2,3	

180.2H/4-31_1

Приб'язаниї				Зм.	Кільк.	Арк.	№ док.	Підпис	Дата	Кінцева полегшена опора із встановленням роз'єднувача та кабельної муфти КПКМР-2-0	Стадія	Аркуш	Аркушів	
				ГІП								РП	1	1
				Н.контр.								ВП НТЦЕ ДП НЕК „УКРЕНЕРГО” Київ		
				Перевір.										
				Розроб.										
				Інв. №										