







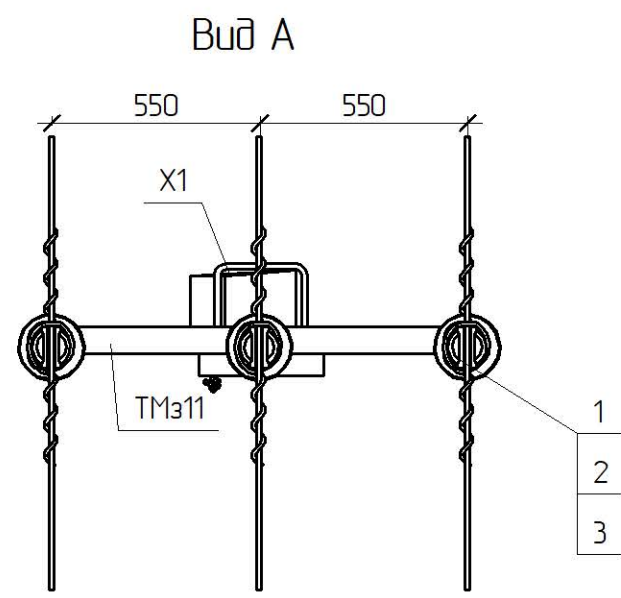


Схема встановлення опори

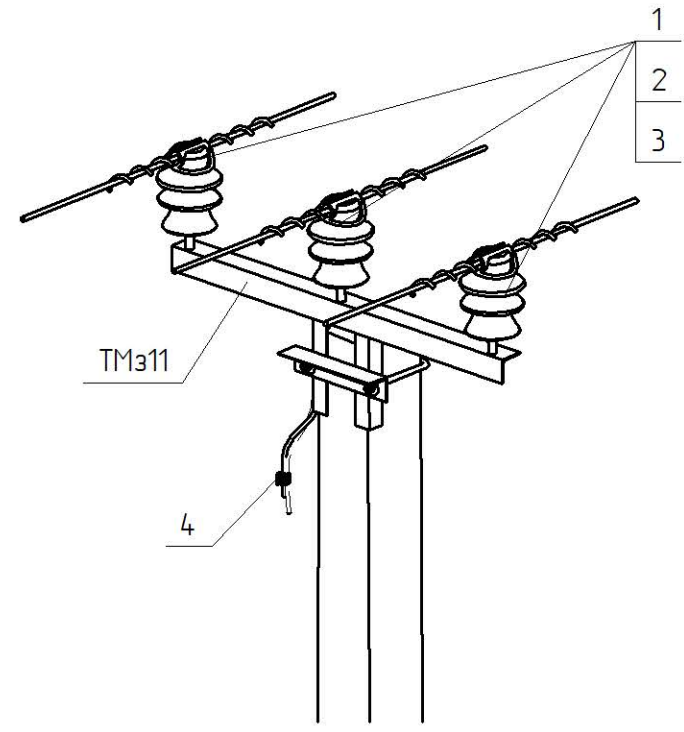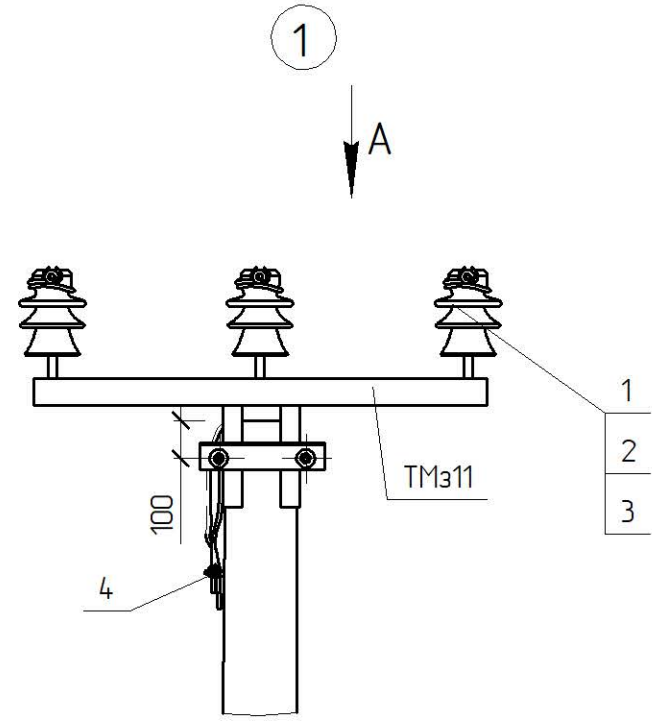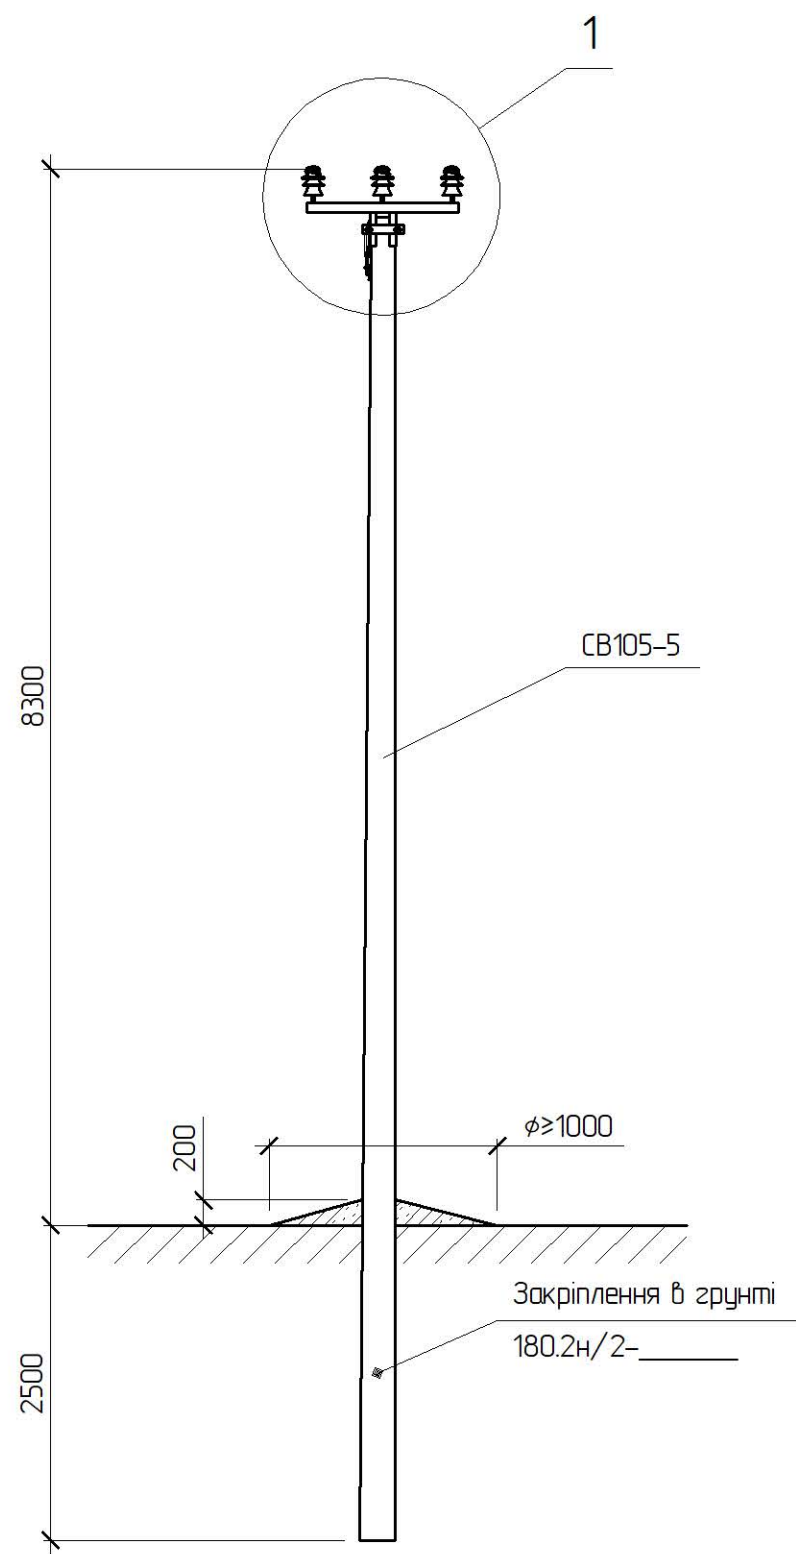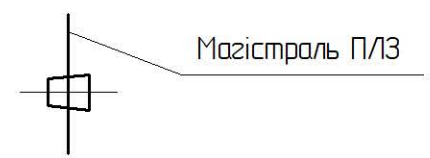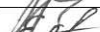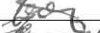

| Поз.                    | Позначення                | Найменування                           | Кільк. | Маса од. кз | Примітка   |
|-------------------------|---------------------------|----------------------------------------|--------|-------------|------------|
| Залізобетонні елементи: |                           |                                        |        |             |            |
| CB105-5                 | ТУ.У.В2.6.00113997.004-94 | Стойка CB105-5                         | 1      | 1180        |            |
| Сталеві конструкції:    |                           |                                        |        |             |            |
| ТМз11                   | 180.2н/5-13               | Траверса ТМз11                         | 1      | 10,51       |            |
| Х1                      | 180.2н/5-28               | Хомут Х1                               | 1      | 1,3         |            |
| Всього на опорі, кг     |                           |                                        |        | 11,81       |            |
| Лінійна арматура:       |                           |                                        |        |             |            |
| 1                       | SICAME                    | Ізолятор ШФ20-Г1                       | 3      | 3,8         |            |
| 2                       | ТУ 35-2036-90             | Ковпачок К-6                           | 3      | 0,03        |            |
| 3 *1                    | SICAME                    | В'язка спіральна діелектрична PLDT2 R  | 3      | 0,18        | 50-70 мм²  |
|                         |                           | В'язка спіральна діелектрична PLDT3 R  |        | 0,185       | 95-120 мм² |
| 4                       | SICAME                    | Затискач плашковий PGA 101             | 1      | 0,055       |            |
| Додаткове обладнання    |                           |                                        |        |             |            |
| -                       | 180.2н/4-02               | Захисний апарат П/ІЗ ASICS 150и        | 1      | 2,1         |            |
| -                       | 180.2н/4-03 (04)          | Встановлення обмежувача перенапруг ОПН | 1      | 25          |            |

|          |        |           |        |                                                                                       |       |                                      |                                       |       |         |
|----------|--------|-----------|--------|---------------------------------------------------------------------------------------|-------|--------------------------------------|---------------------------------------|-------|---------|
| 1        | -      | Зам.      | 10-1   |                                                                                       | 02.19 | 180.2н/3-01                          |                                       |       |         |
| Зм.      | Кільк. | Арк.      | № док. | Підпис                                                                                | Дата  | Проміжна опора<br>П10-1(1хСВ105-5)-1 | Стадія                                | Аркуш | Аркушів |
| ГП       |        | Власюк    |        |  |       |                                      | РП                                    | 1     | 1       |
| Н.контр. |        | Галюк     |        |  |       |                                      | ВП НТЦЕ<br>ДП НЕК „УКРЕНЕРГО”<br>Київ |       |         |
| Перевір. |        | Борисенко |        |  |       |                                      |                                       |       |         |
| Розроб.  |        | Скворцова |        |  |       |                                      |                                       |       |         |
|          |        |           |        |                                                                                       |       |                                      |                                       |       |         |

\*1 Тип арматури залежить від перерізу проводу магістралі (див. 180.2н/6)  
Допускається кут відхилу магістралі П/ІЗ до 5°