



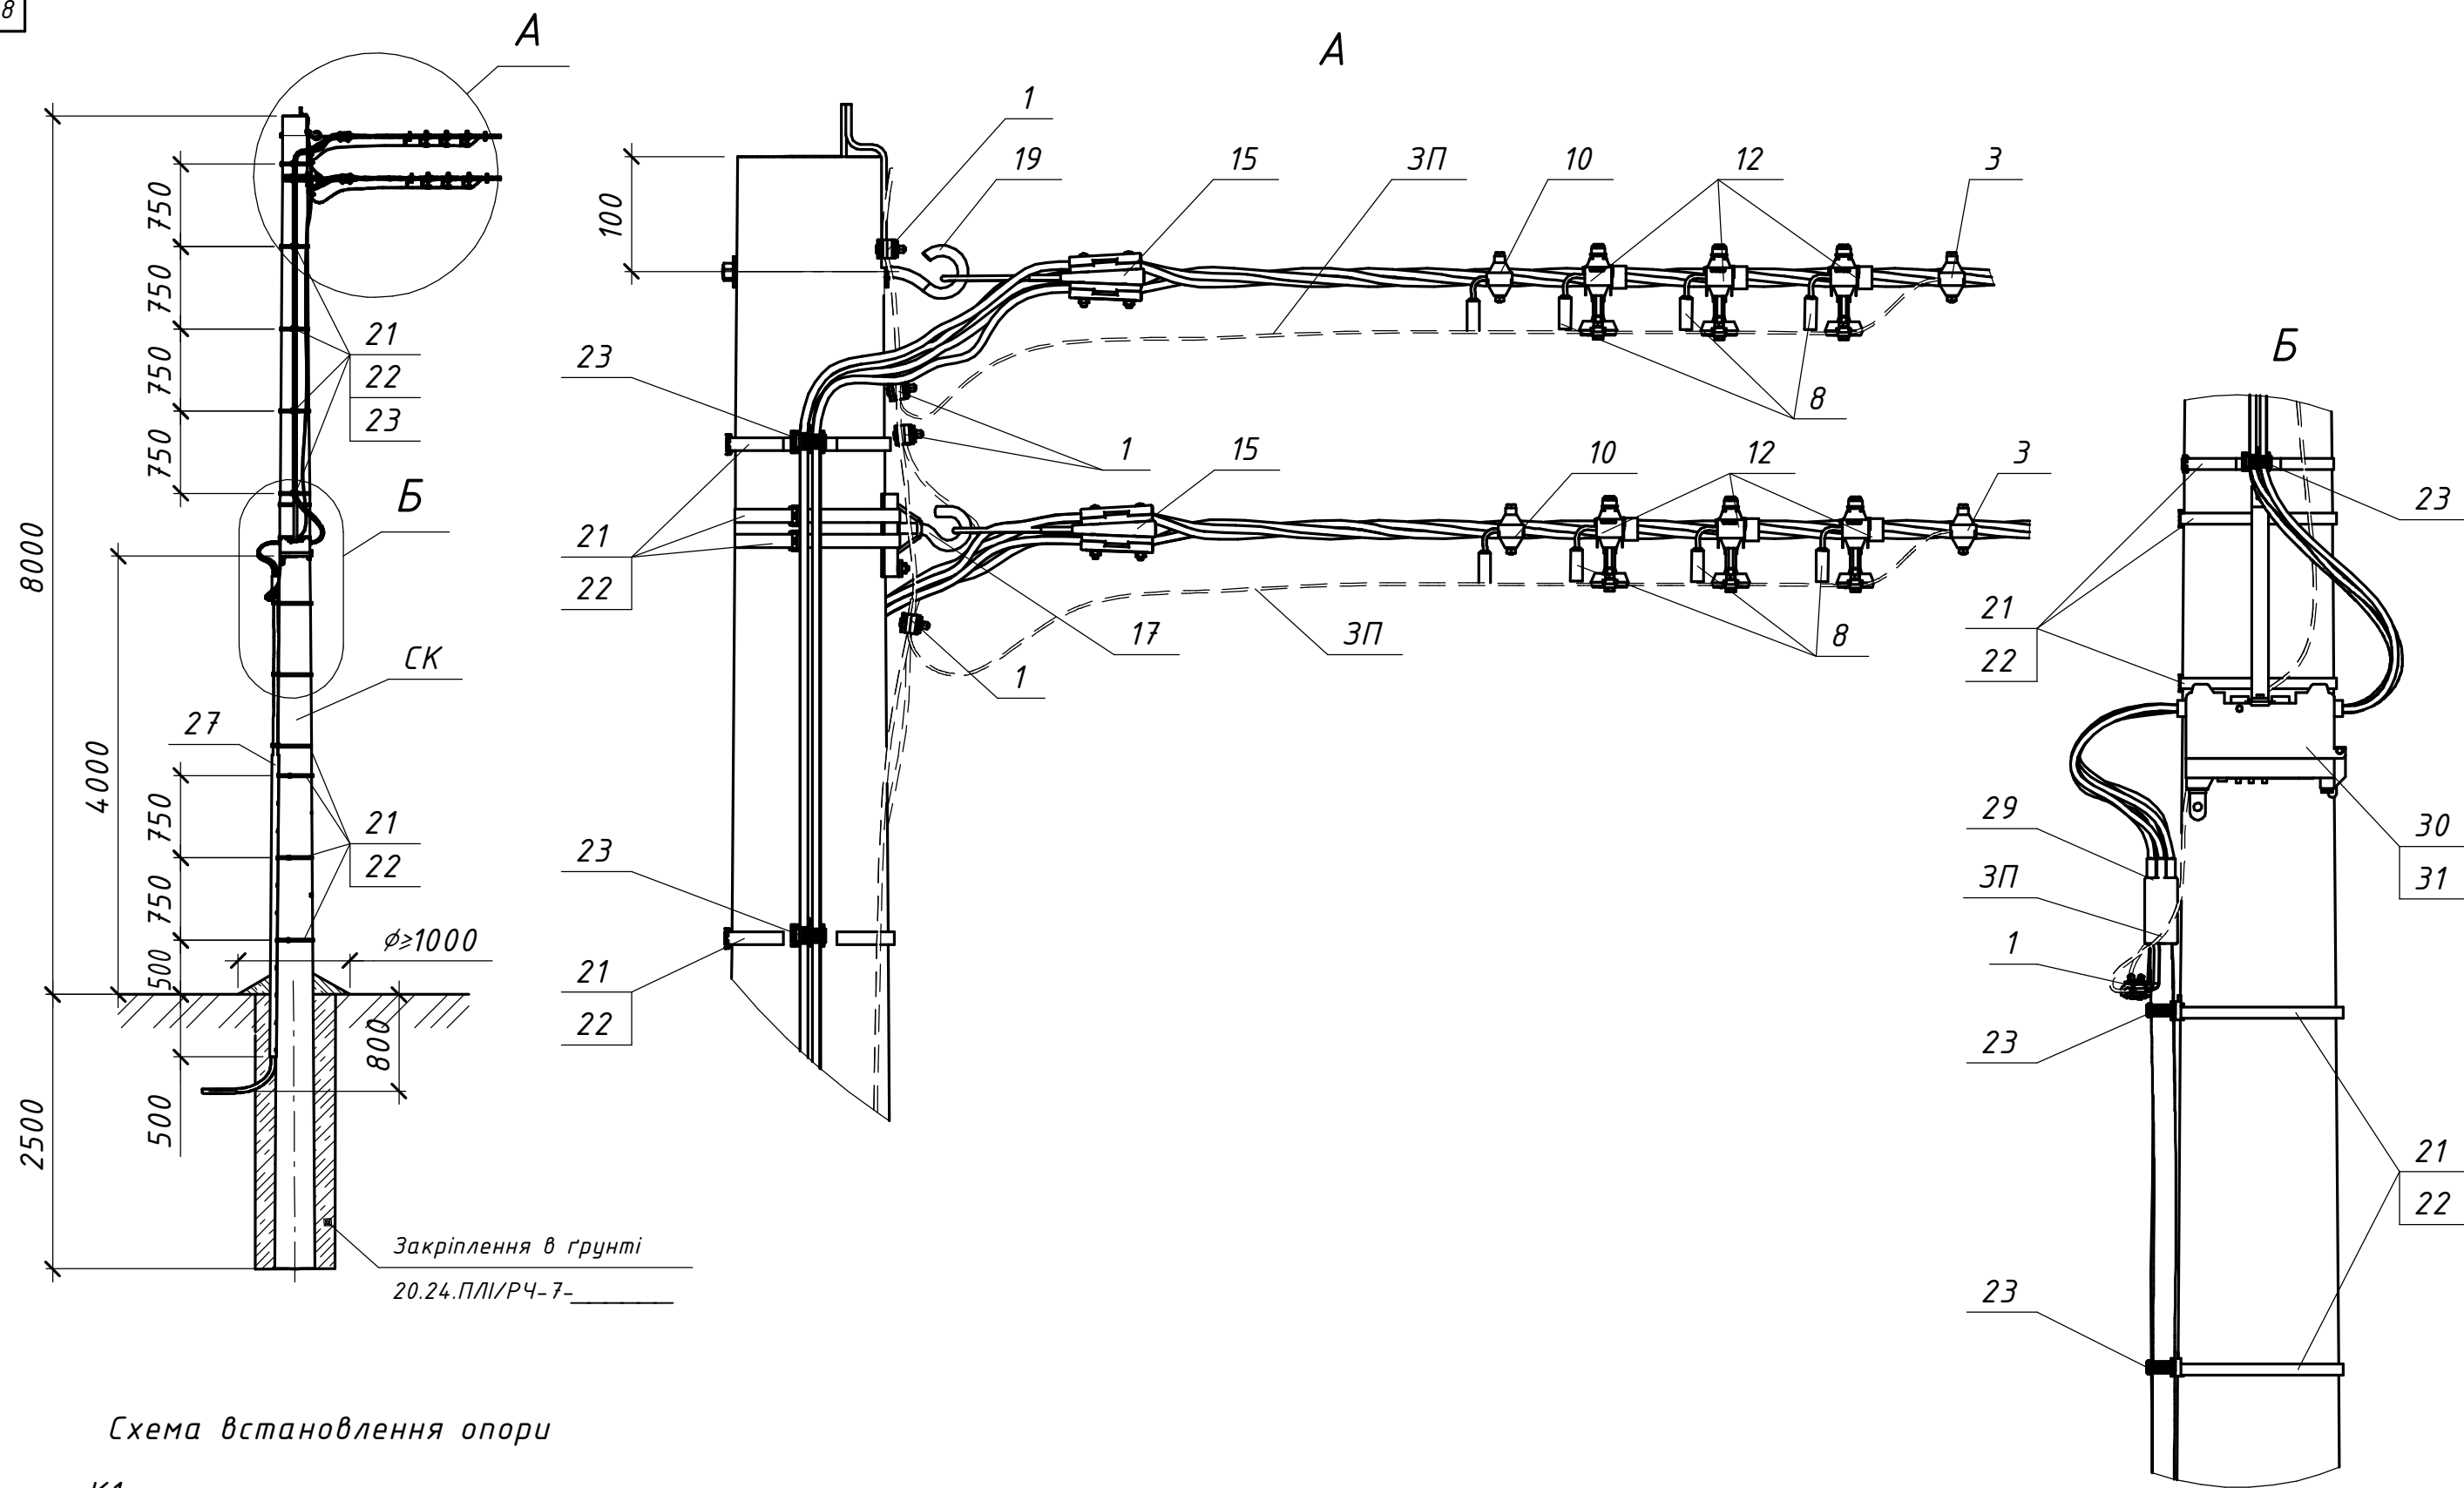


Схема встановлення опори

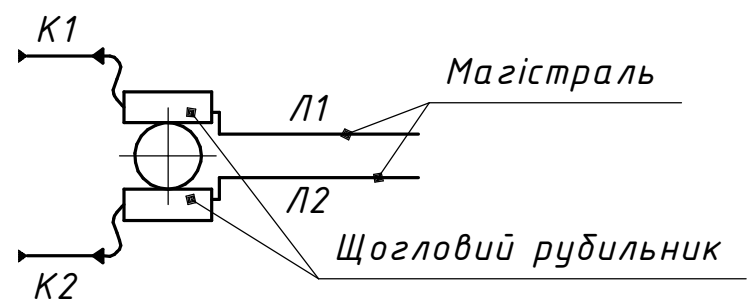

					20.24.ПЛІ/З-21									
					Повітряні лінії напругою 0,4 кВ									
					з самоутримними ізольованими проводами									
Прив'язаний					Зм.	Кільк.	Арк.	№ док.	Підпис	Дата	Будівельні рішення опор ПЛІ-0,4 кВ	Стадія	Аркуш	Аркцішів
					Розробив	Ястреба				04.24		на базі стояків типу СК	Р	1
				Перевірів	Воєвода				04.24					
				Н.контр.	Велещук				04.24	Кінцева двоколова опора з переходом в кабель та встановленням щоглових рубильників К2(1хСК105-14)+2К+2ЩР-2		ТОВ "ЕНЕРГОЛІГА" Київ 2024		
Інв. №					ГІП	Корсак								

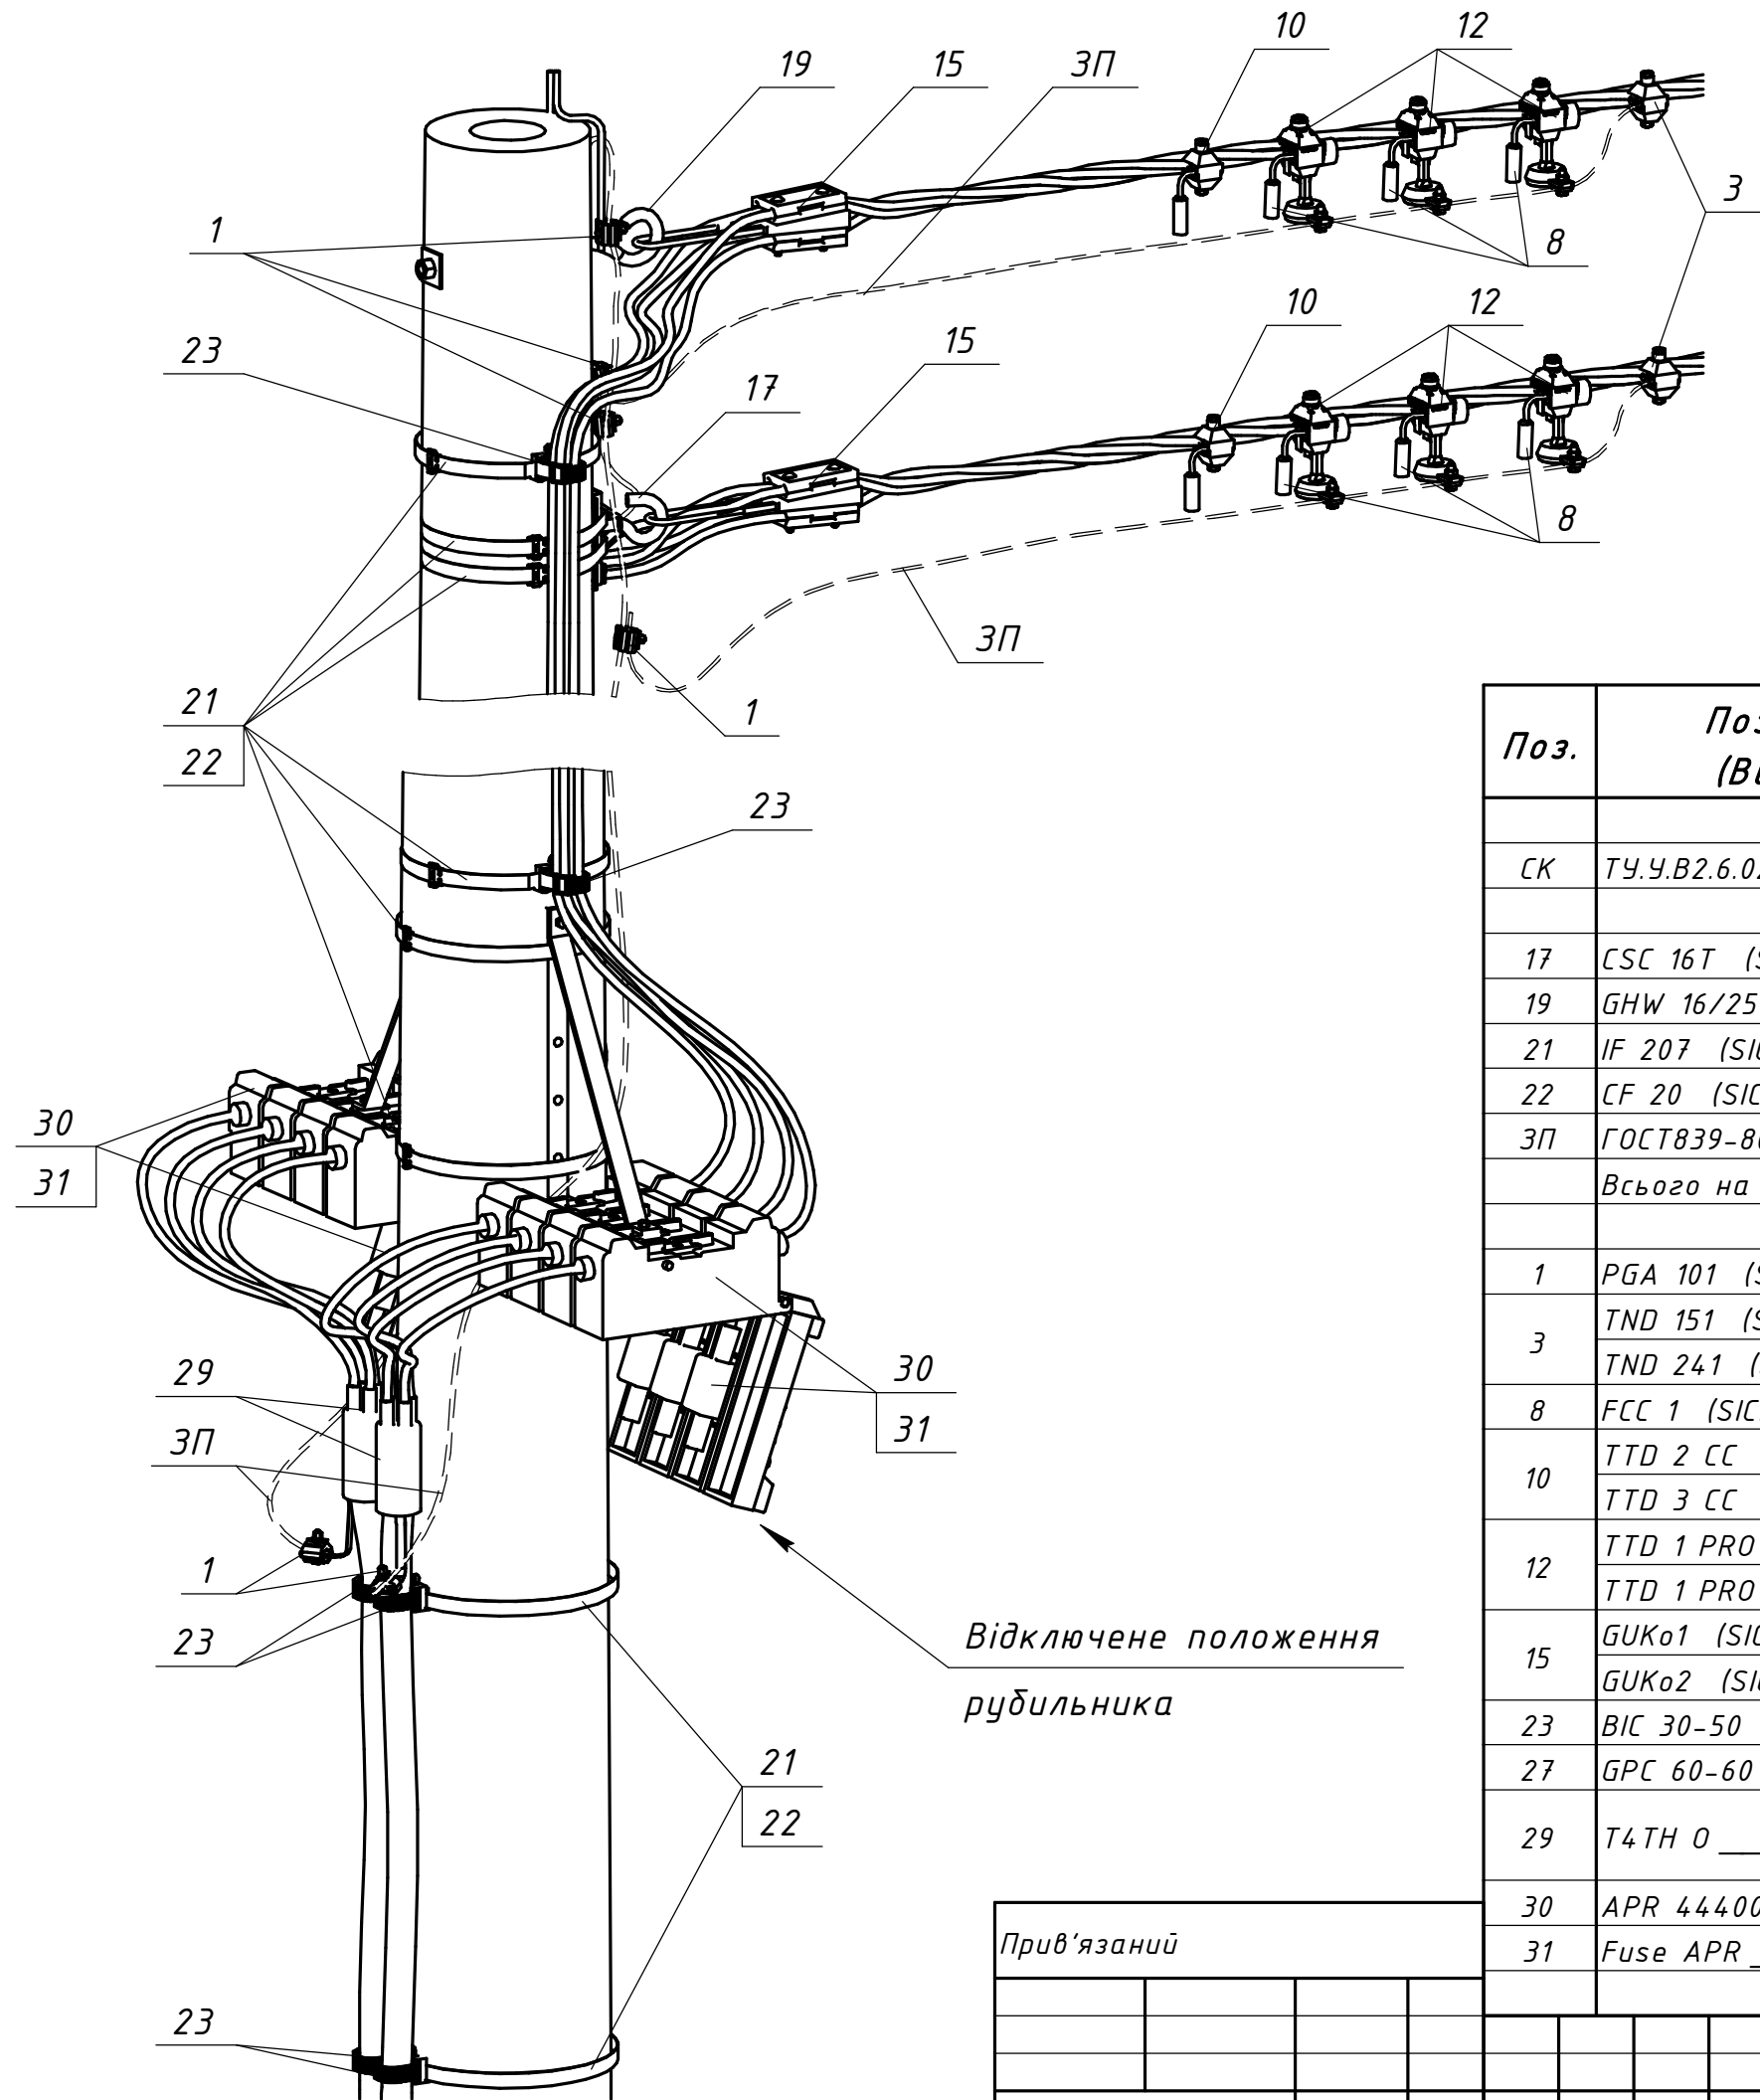

Поз.	Позначення (Виробник)	Найменування	Кільк.	Маса од. кг	Примітка
Залізобетонні елементи:					
СК	ТУ.У.В2.6.0249543-35-95	Стояк СК105-14	1	1580	
Сталеві конструкції:					
17	CSC 16T (SICAME)	Гак універсальний	1	0,72	
19	GHW 16/250 (SICAME)	Прохідний гак	1	0,79	
21	IF 207 (SICAME)	Бандажна стрічка	20,5	0,116	м.п.
22	CF 20 (SICAME)	Скріпа	15	0,01	
3П	ГОСТ839-80	Провід А16	10	0,62	м.п.
Всього на опорі, кг					
Лінійна арматура:					
1	PGA 101 (SICAME)	Затискач плашковий	6	0,055	
3	TND 151 (SICAME)	Затискач для повторних заземлень	2	0,18	25-95 мм ²
	TND 241 (SICAME)			0,22	120 мм ²
8	FCC 1 (SICAME)	Модуль для тимчасових заземлень	6	0,080	
10	TTD 2 CC (SICAME)	Затискач для тимчасових заземлень	2	0,185	25-95 мм ²
	TTD 3 CC (SICAME)			0,2	120 мм ²
12	TTD 1 PROTECT 28 (SICAME)	Відгалужувальний затискач з обмежувачем перенапруги	6	0,29	280 В
	TTD 1 PROTECT 50 (SICAME)			0,295	440 В
15	GUKo1 (SICAME)	Затискач натяжний магістральний	2	0,8	25-70 мм ²
	GUKo2 (SICAME)			1,23	95-120 мм ²
23	BIC 30-50 (SICAME)	Кабельний хомут	15	0,02	
27	GPC 60-60 (SICAME)	Захисна накладка для кабелю	1	1,51	
29	T4TH 0 ____ (SICAME)	Кінцева термоусаджувальна муфта для чотирижильних кабелів з полімерною ізоляцією	1	□	
30	APR 44400 (SICAME)	Щогловий рубильник	2	4	
31	Fuse APR ____ A (SICAME)	Запобіжник до щоглового рубильника	6	0,2	до 400 А

Прив'язаний			
Інв. №			