



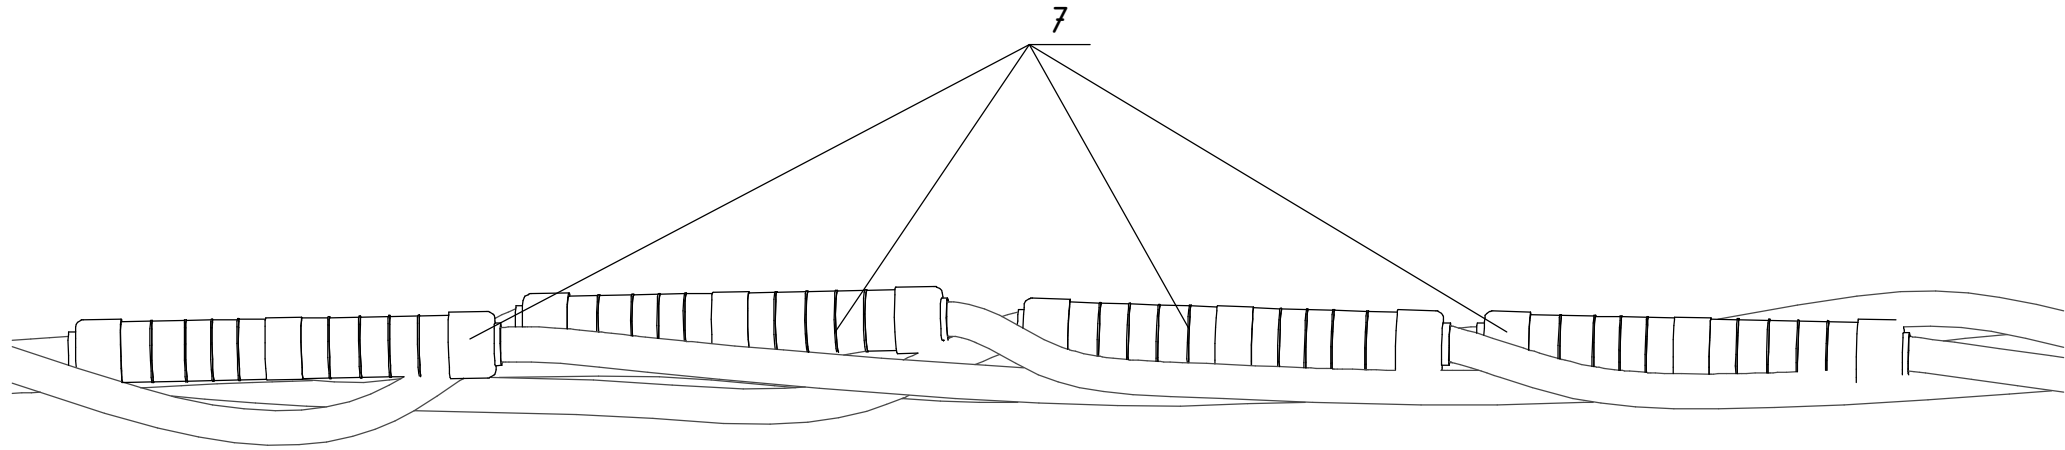

Приклад: 2хК-1 + 3-2

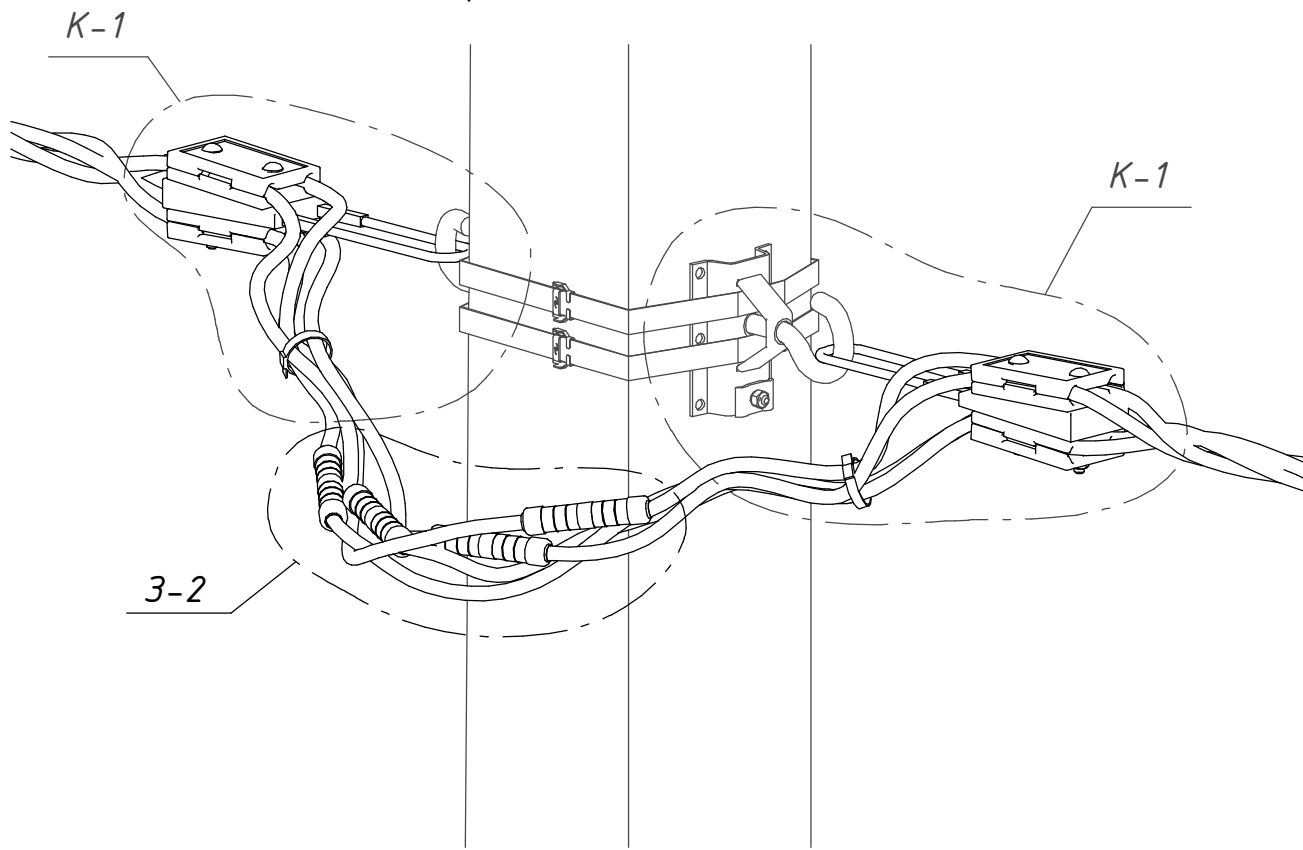

Поз.	Позначення (Виробник)	Найменування	Кільк.	Маса од. кг	Примітка
		Лінійна арматура:			
7	MJPT 25 (SICAME)	З'єднувальний затискач що пресується	4	0,080	25 мм ²
	MJPT 30 (SICAME)			0,075	35 мм ²
	MJPT 50 (SICAME)			0,080	50 мм ²
	MJPT 70 (SICAME)			0,090	70 мм ²
	MJPT 95 (SICAME)			0,120	95 мм ²
	MJPT 120 (SICAME)			0,120	120 мм ²

20.24.ПЛІ/4-06

Повітряні лінії напругою 0,4 кВ
з самоутримними ізольованими проводами

Прив'язаний				Зм.	Кільк.	Арк.	№ док.	Підпис	Дата	Вузли кріплення, з'єднань та додаткового обладнання лінії ПЛІ 0,4 кВ	Стадія	Аркуш	Аркушів
				Розробив	Ястреба				04.24		P	-	1
				Перевірів	Воєвода				04.24				
				Н.контр.	Велещук				04.24				
Інв. №				ГІП	Корсак				04.24	Вузол з'єднання проводів магістралі затискачами, що пресуються 3-2	 ТОВ "ЕНЕРГОЛІГА" Київ 2024		