





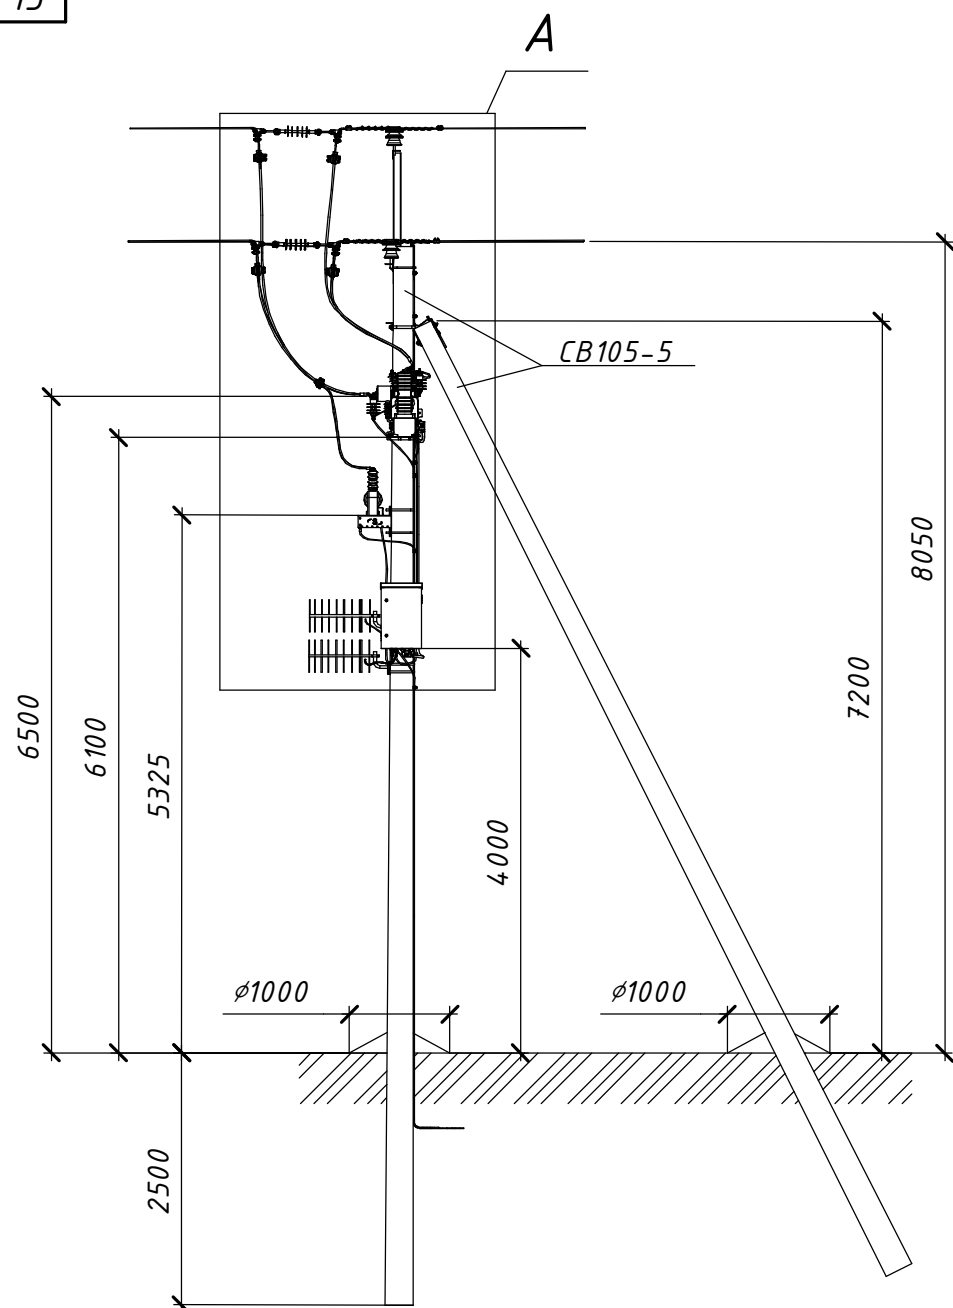


Схема встановлення опори

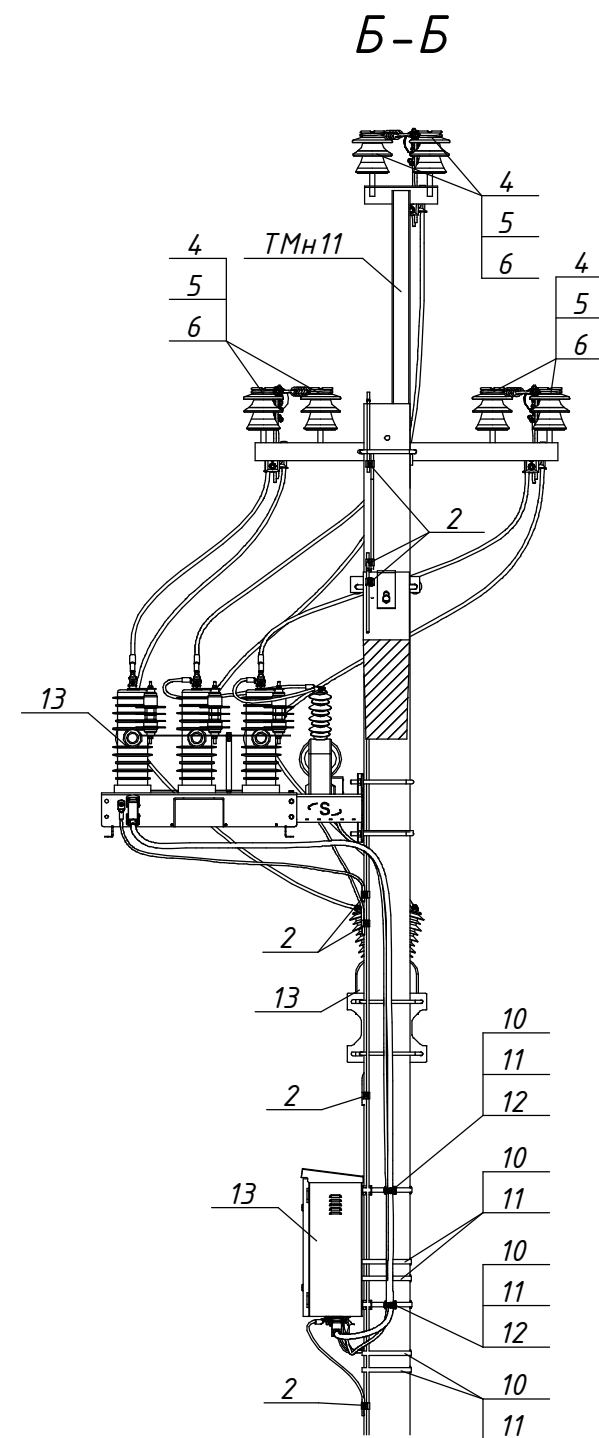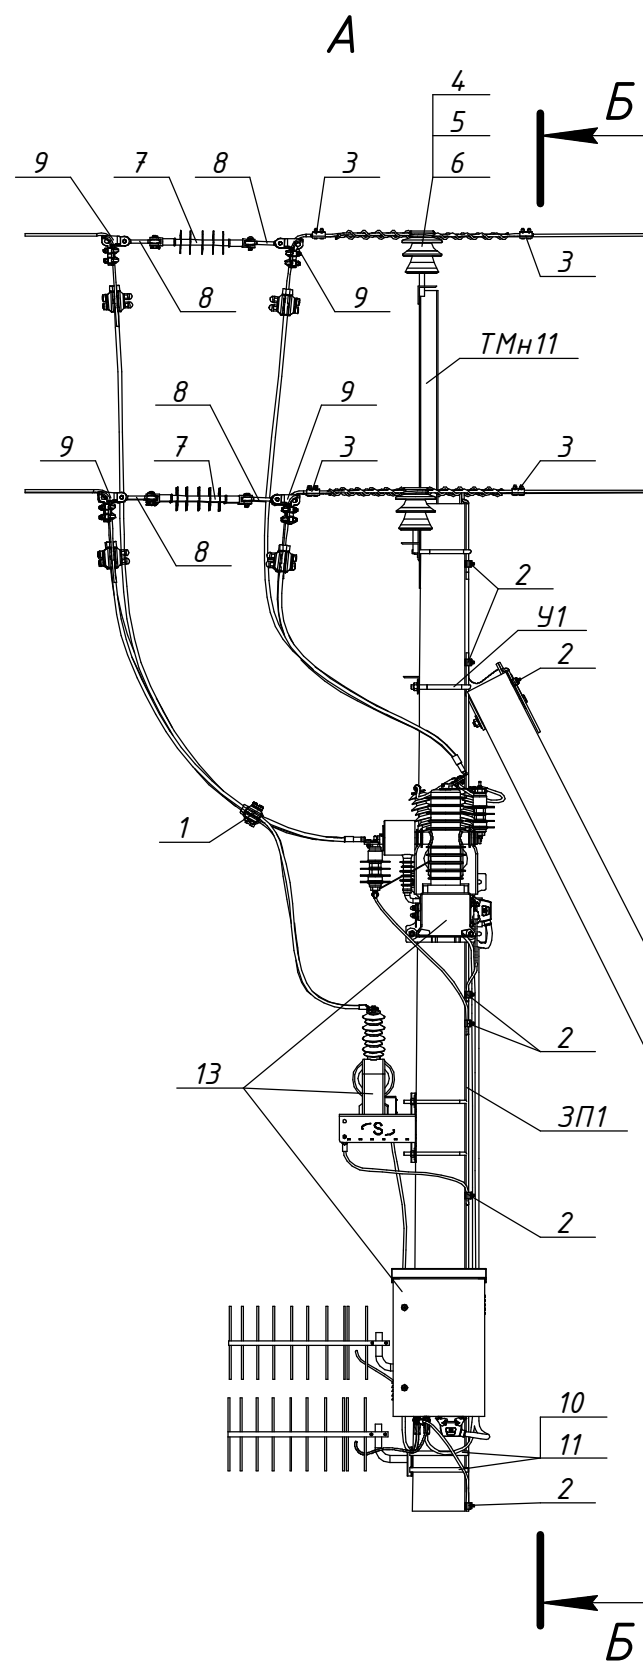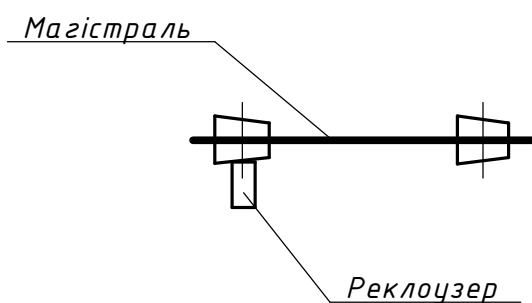

Погоджено:		Зам. інв. №		Підпис і дата		Інв. № орг.	

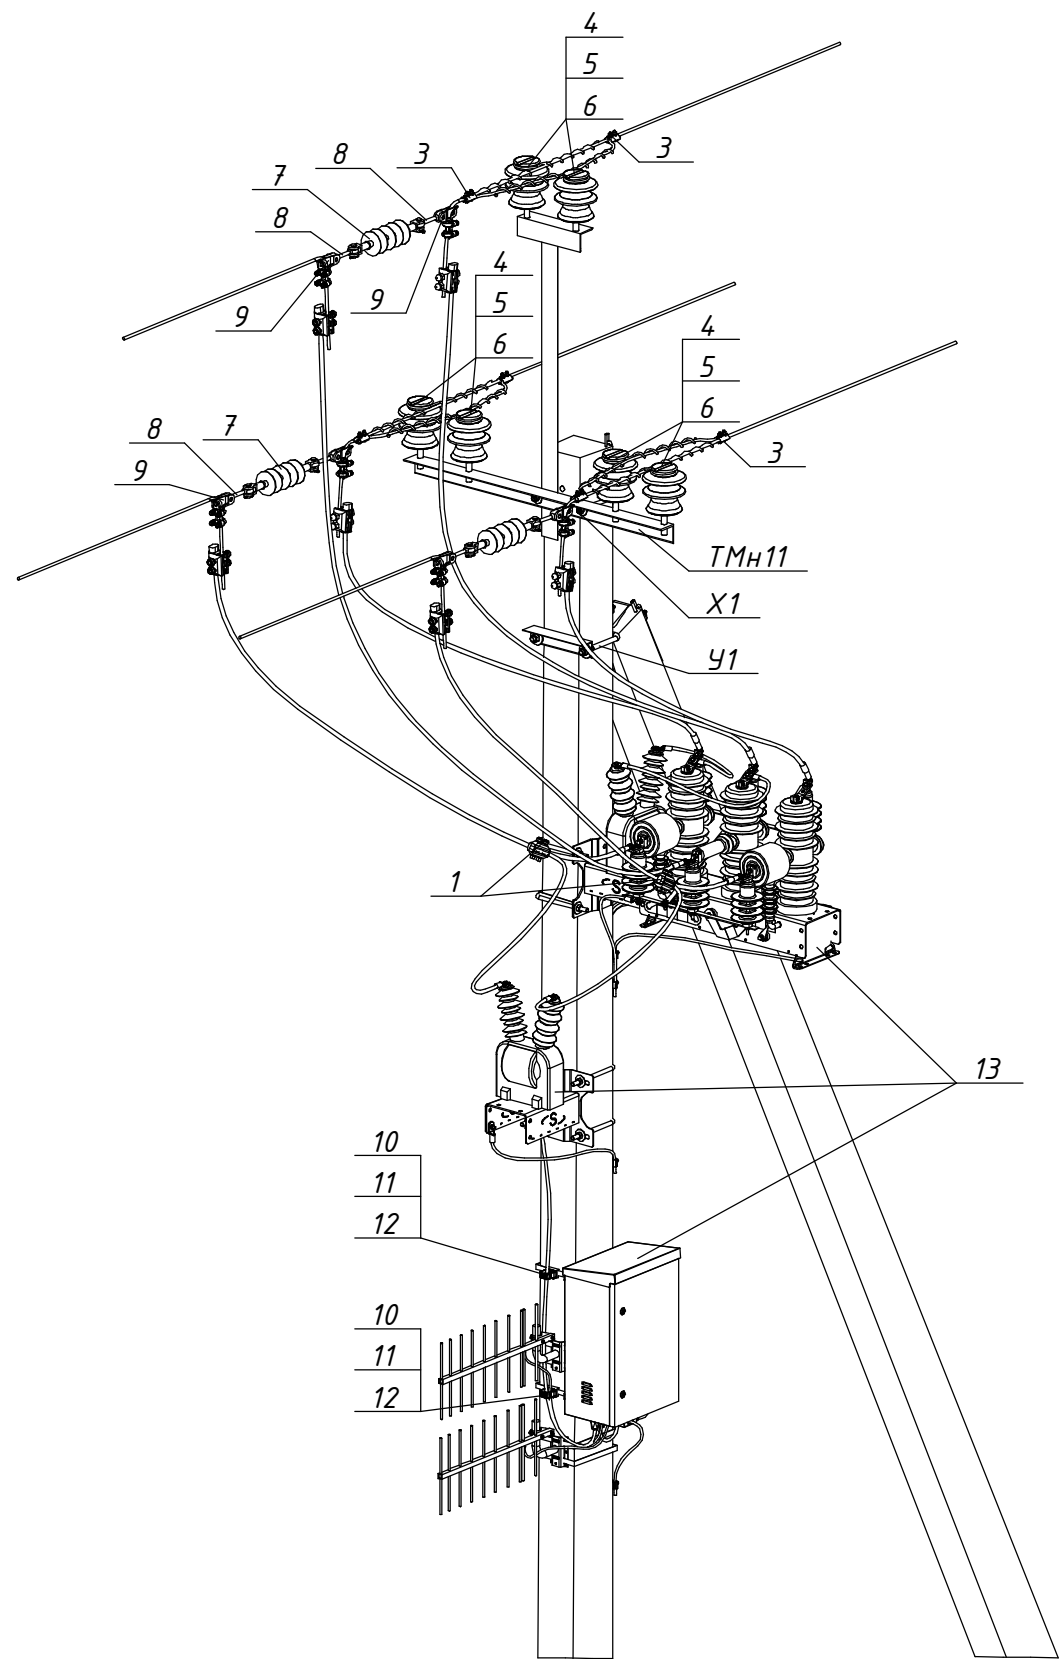

Поз.	Позначення (Виробник)	Найменування	Кільк.	Маса од., кг.	Примітка
Залізобетонні елементи:					
СВ105-5		Стояк СВ105-5	2	1180	
Сталеві конструкції:					
ТМн11	1.16/6-01	Траверса ТМн11	1	21,64	
У1	180.2н/5-1	Кронштейн У1	1	6,9	
Х1	180.2н/5-28	Хомут Х1	1	1,3	
ЗП1		Заземлювальний дріт $\phi 10$	15	0,62	м.п.
Лінійна арматура:					
1	TTDC 28401 (SICAME)	Затискач відгалужувальний	2	0,38	
2	PGA 101 (SICAME)	Затискач плашковий	8	0,06	
3	PGA 402 (SICAME)	Затискач плашковий	6	0,14	
4	ШФ-20Г	Ізолятор стрижневий	6	3,5	
5	К6	Ковпачок	6	0,03	
6	AST 70 (SICAME)	Спіральна в'язка	6	0,17	50-70 мм ²
	AST 120 (SICAME)	для бічного кріплення проводу		0,25	95-120 мм ²
7	PSI 15 CC (SICAME)	Ізолятор натяжний	3	1,46	
8	ТУ У 34.00130441-007-95	Ланка проміжна вивернута ПРВ-7-1	6	0,43	
9	ТУ У 34.00130441-022-96	Затискач натяжний НБ-2-6А	6	2,2	
Обладнання та матеріали:					
10	IF 207 (SICAME)	Бандажна стрічка	6	0,116	м.п.
11	CF20 (SICAME)	Скріпа	6	0,01	
12	BIC 30-50 (SICAME)	Кабельний хомут	4	0,005	
13	SiAR12/2 (SICAME)	Комплект встановлення реклоузера	1	180	

Інв. № орг.	Підпис і дата	Зам. інв. №

										Арк.
										2
Зм.	Кільк.	Арк.	№ док.	Підпис	Дата					