

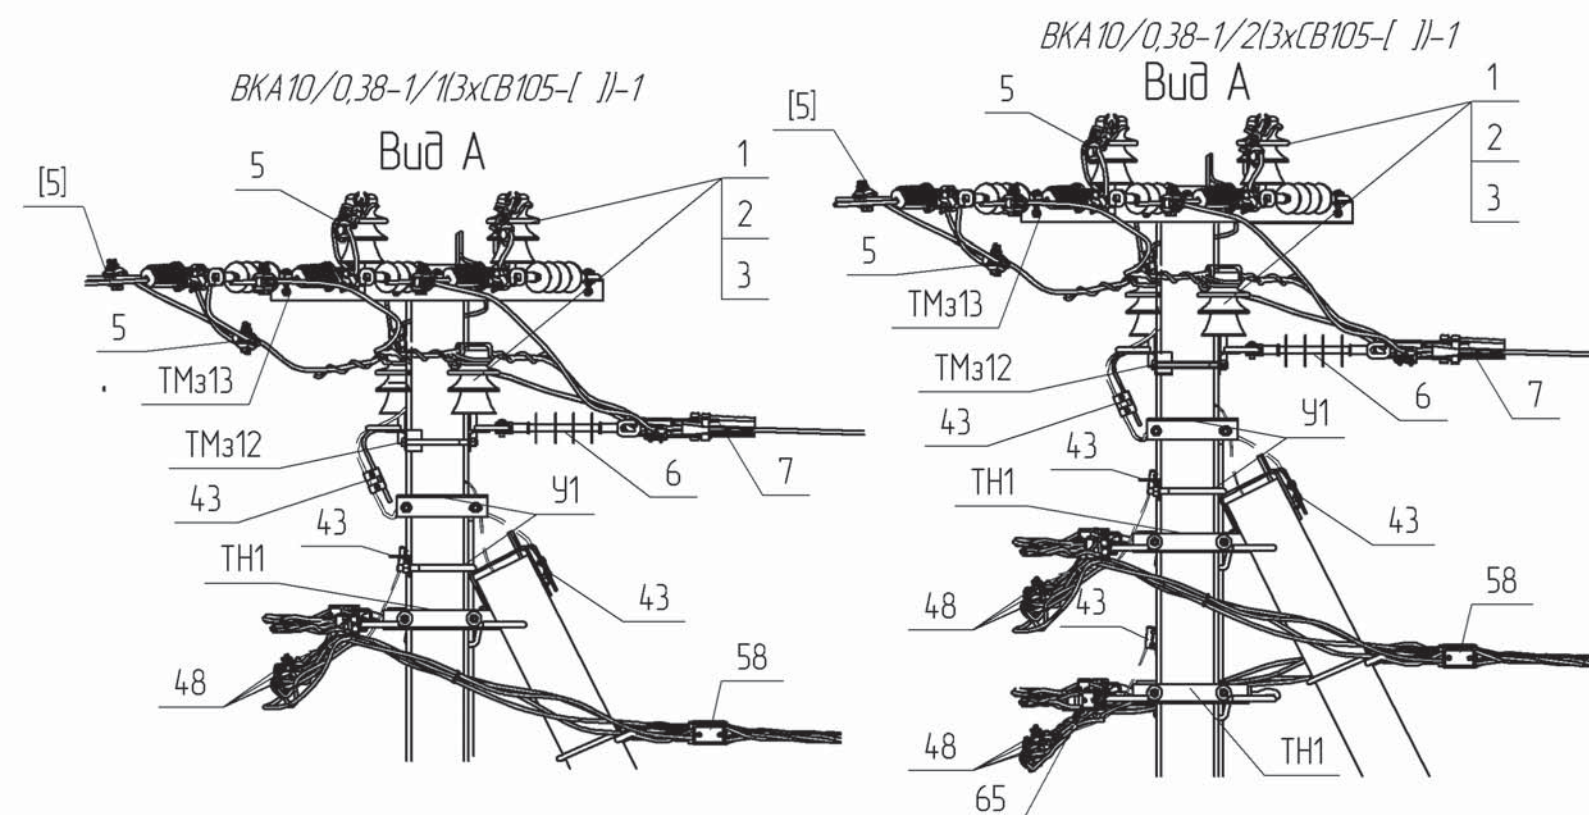


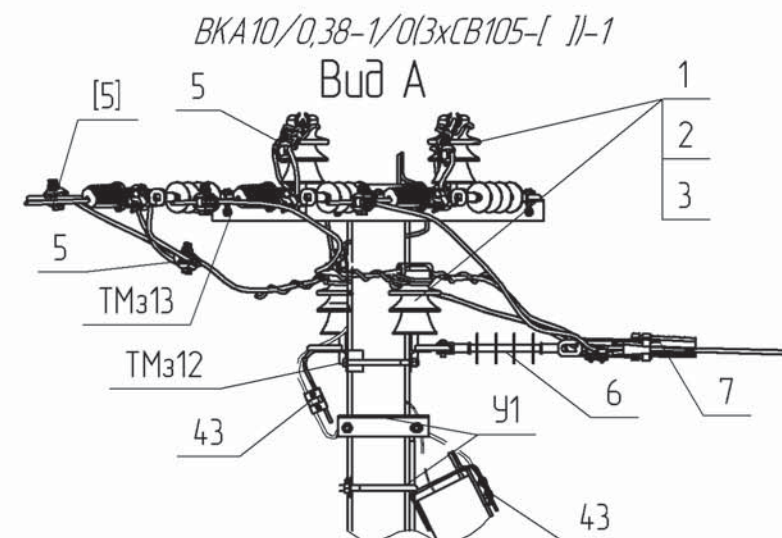



*⁶ Опція Р означає, що натяжний затискач має антіпрекінгову систему. Р додається до найменування затискача, якщо проектована лінія знаходиться в 3–5 районі за ступенем забруднення атмосфери СЗ згідно п. 1.9. ПУЕ:2006

					1.14/3-32									
Прив'язаний					Зм.	Кільк.	Арк.	№ док.	Підпис	Дата	Стадія	Аркцш	Аркцшів	
					ГІП			Журавльов		21.07	Відгалужувальна кутова анкерна опора ВКА10/0,38-1/[](3хСВ105-[])-1	РП	1	3
					Н.контр.			Блінов		01.08		НВП ТОВ „ЕНЕРГОЛІГА”		
					Перевір.			Меркоман		29.08				
					Розроб.			Іщук		27.08				
Інв. №														

ВКА10/0,38-1/3(3хCB105-[])-1

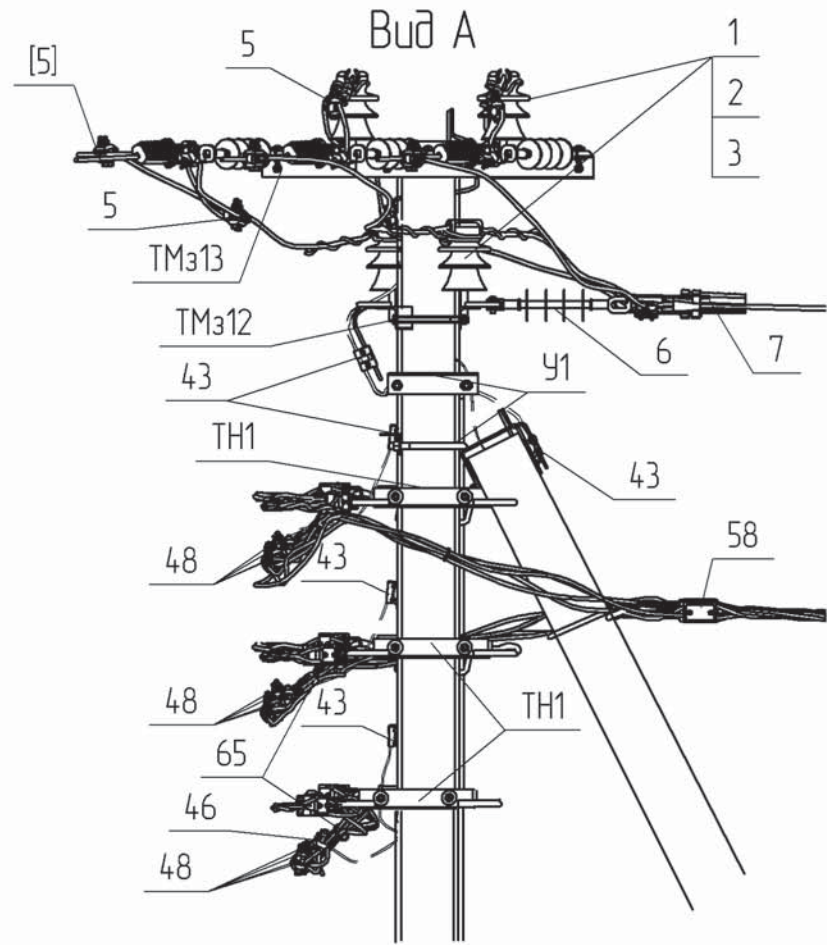

ВКА10/0,38-1/4(3хCB105-[])-1

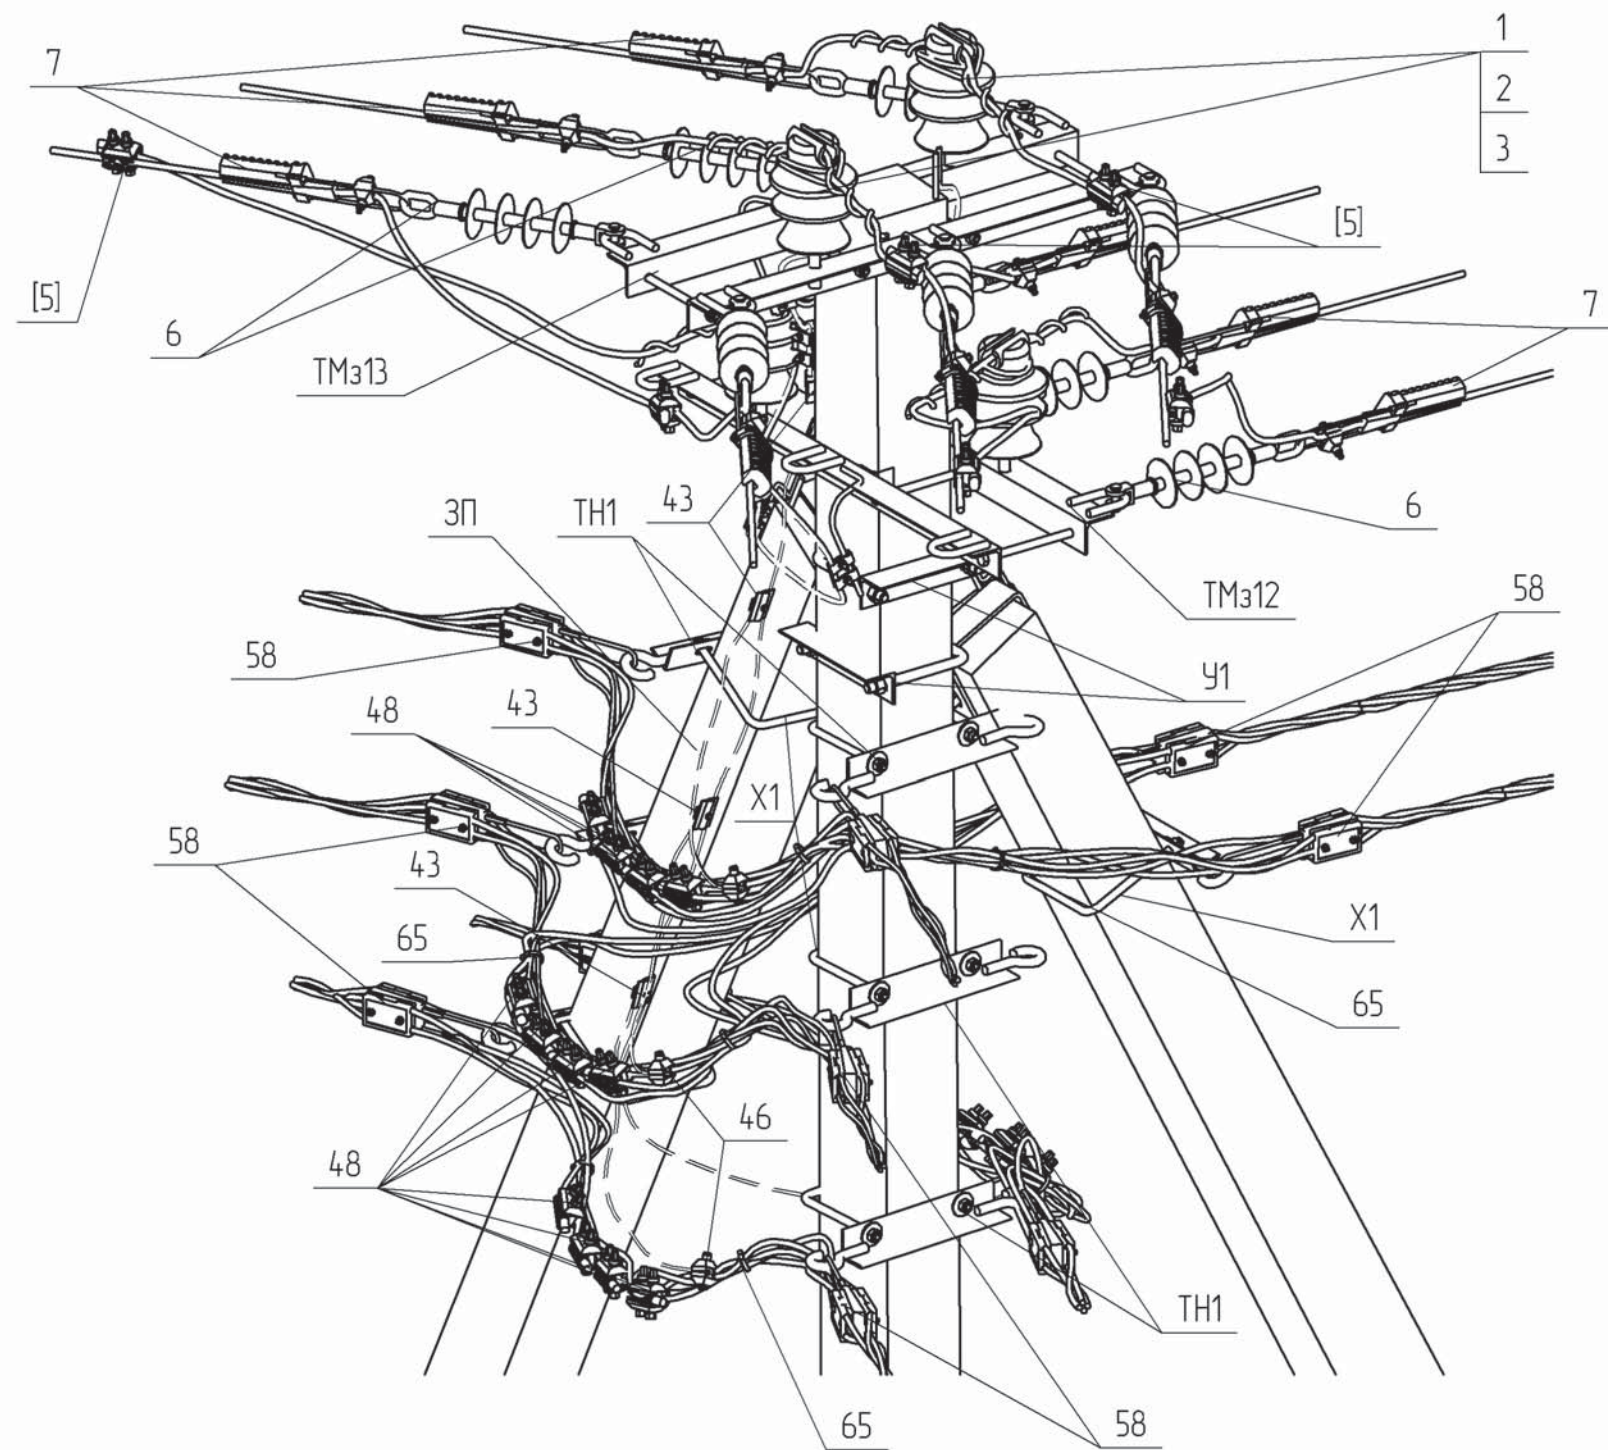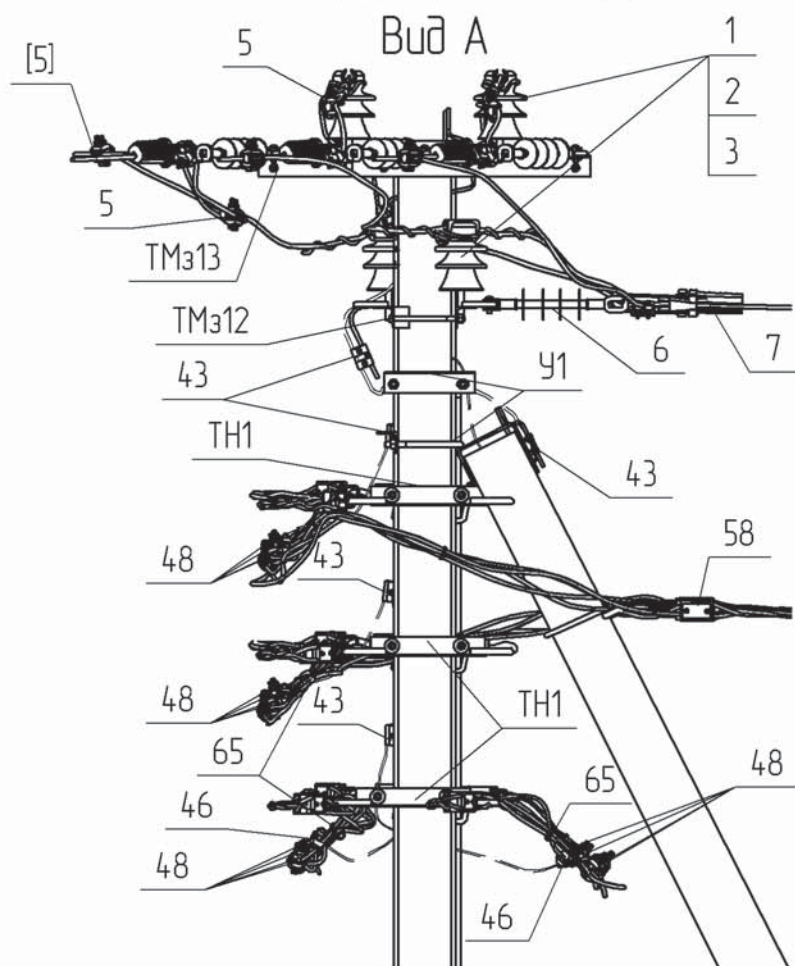

Інв. №	аркуз.	Підпис і дата	Зам. інв. №

Зм.	Кільк.	Арк.	№ док.	Підпис	Дата

1.14/3-32

Арк.
2

