
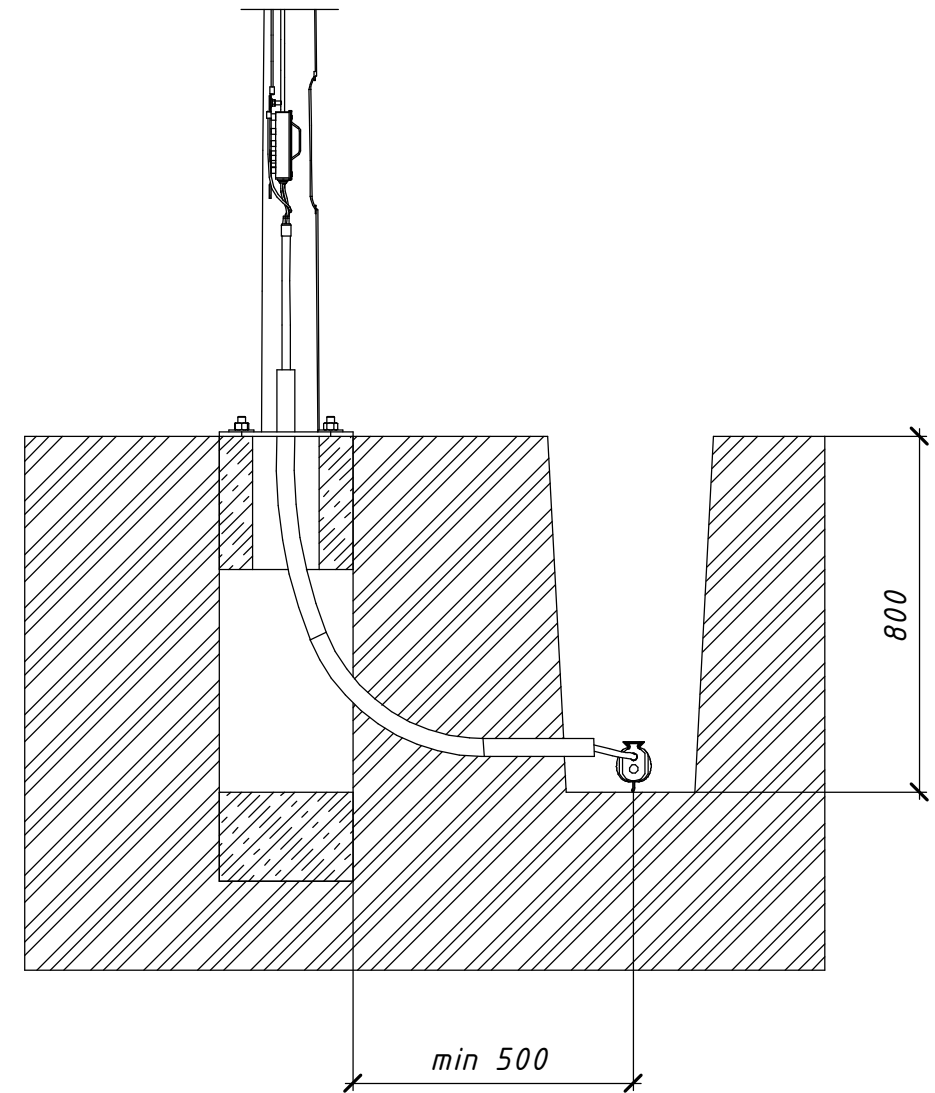


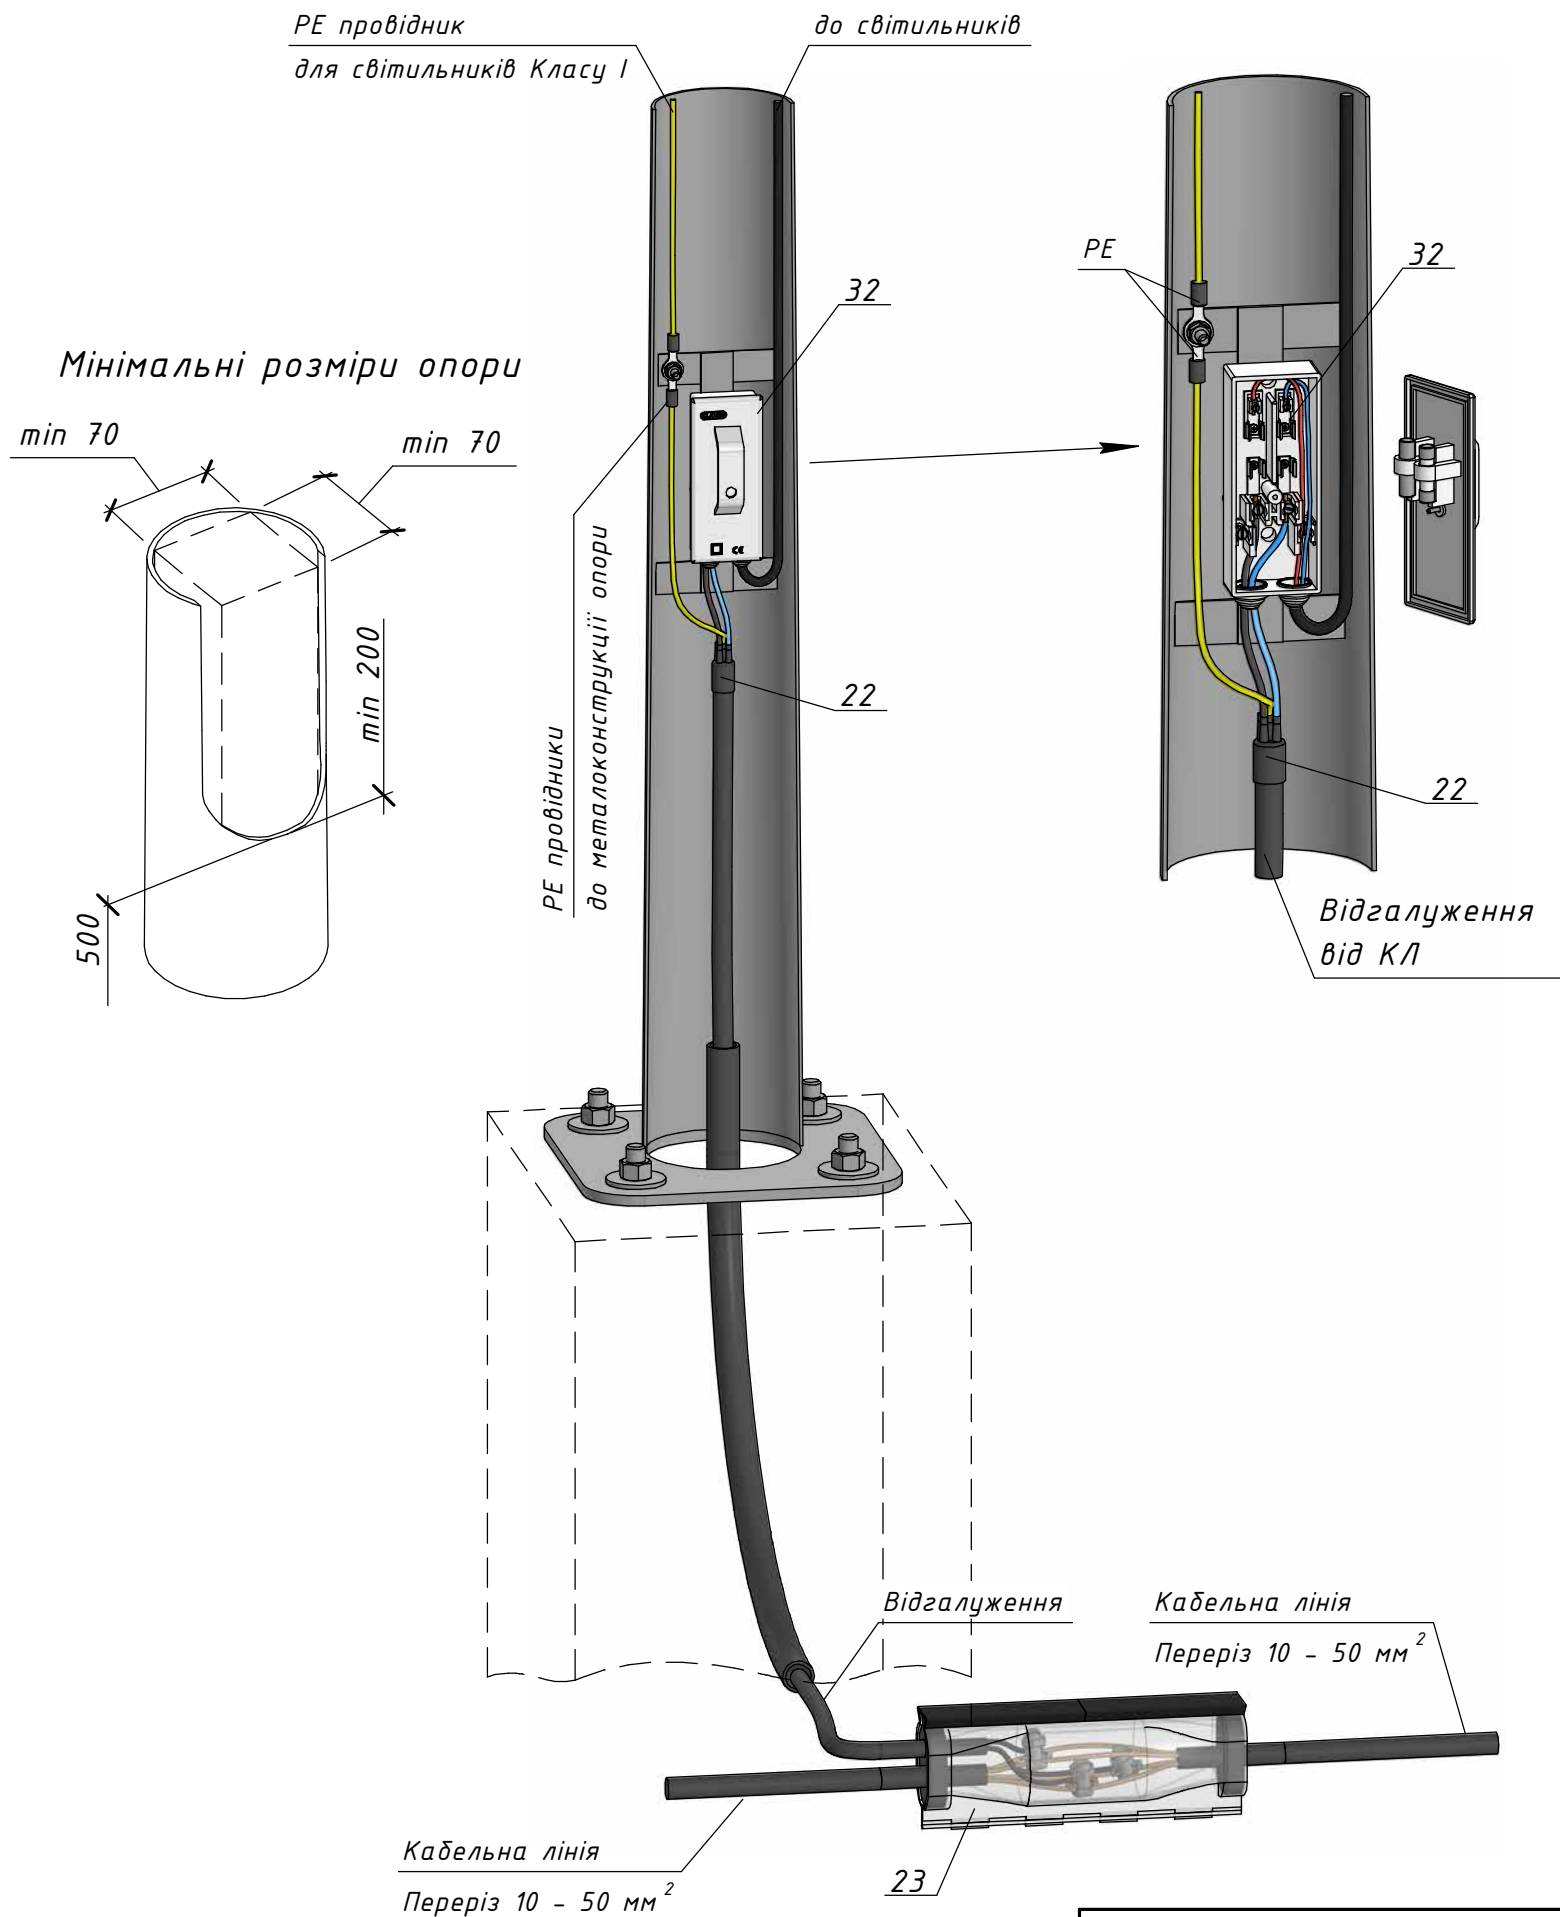


Поз.	Позначення (Виробник)	Найменування	Кільк.	Маса од., кг.	Примітка
		Обладнання та матеріали:			
22	E5TF 6-16 (SICAME)	Кабельна рукавиця холодної	1	0,015	6-16 мм ²
23	HSM 16-16/3 (SICAME)	Заливна відгалужувальна муфта	1	0,875	4x10-4x16 мм ²
	HSM 50-50/3 (SICAME)	Заливна відгалужувальна муфта		1,765	4x16-4x50 мм ²
32	CLAVED 1469 MC (SICAME)	Ввідний щиток	1	0,35	

						18.21.ЛО/2-07			
						Зовнішнє освітлення. Типові вузли приєднання світильників			
						Арх. №18.21.ЛО Ревізія 1			
Зм.	Кільк.	Арк.	№ док.	Підпис	Дата				
Розробив	Ковальчук				10.23	Приєднання світильників до кабельних ліній	Стадія	Аркцш	Аркцшів
Перевірів	Ястреба				10.23		Р	1	2
Н.контр.	Мишко				10.23				
						Вузол відгалуження кабельною муфтою HSM/3		ТОВ "ЕНЕРГОЛІГА" Київ 2023	
ГІП	Меркотан				10.23				


Ввідний щиток CLAVED 1469 MC

Контактна вставка

Плавкий запобіжник

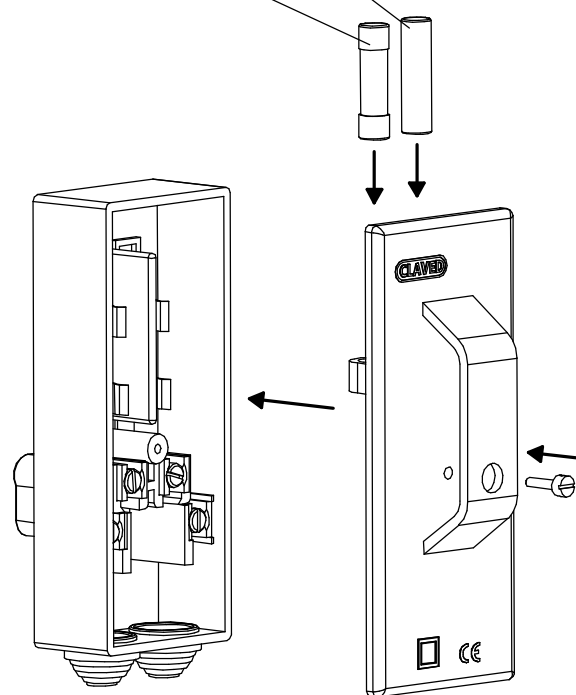


Доступ до вузла комутації

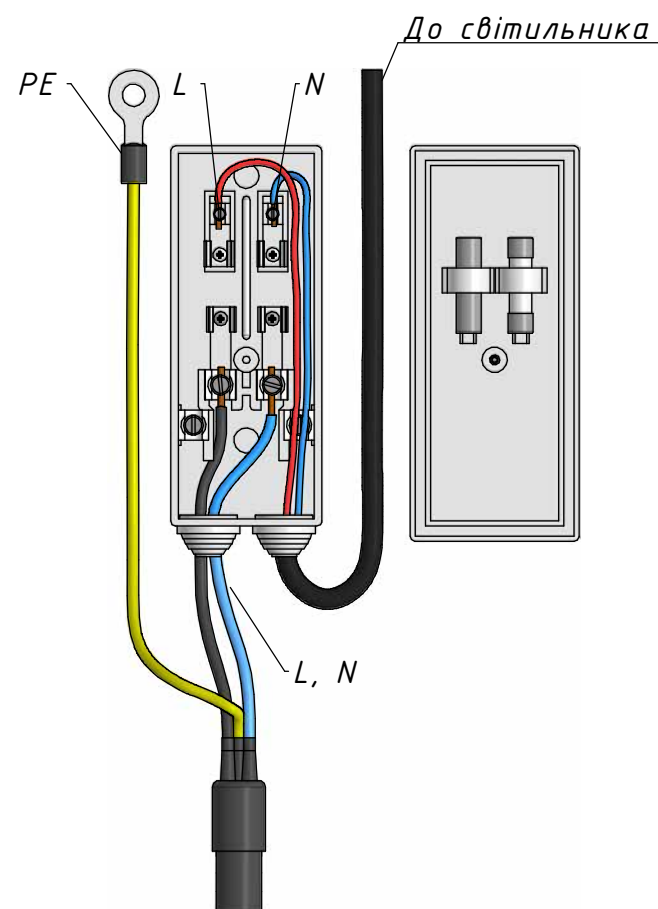


Ввід від КЛ

Схеми приєднання щитка CLAVED 1469 MC та відгалужувальної муфти HSM___/3

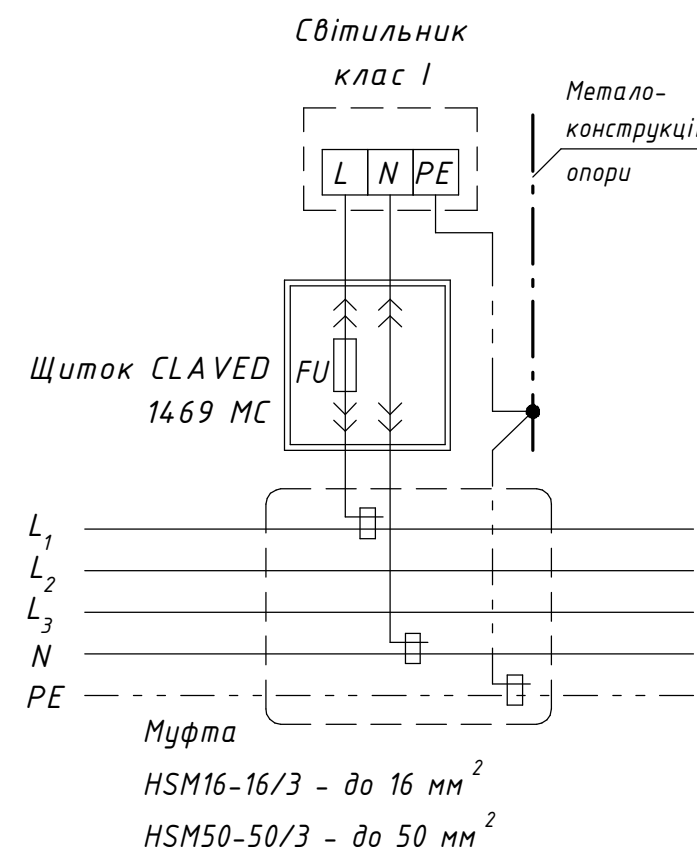Заливна відгалужувальна муфта HSM 50-50/3
(Після складання залити смолою з комплекту муфти)

Відгалуження від кабельної лінії

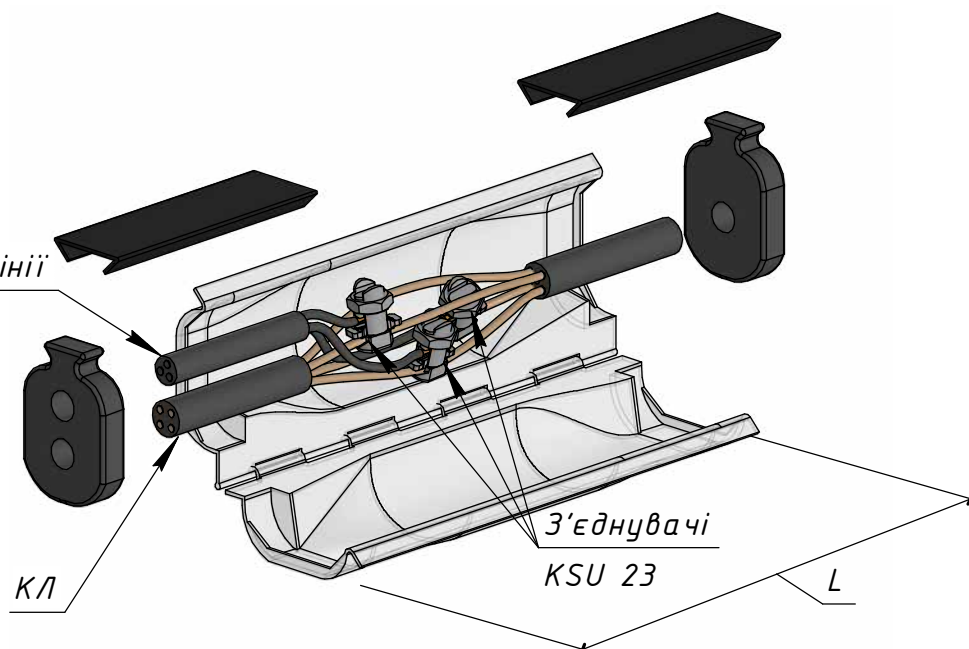3x10 мм²

Двокомпонентна поліуретанова смола

