


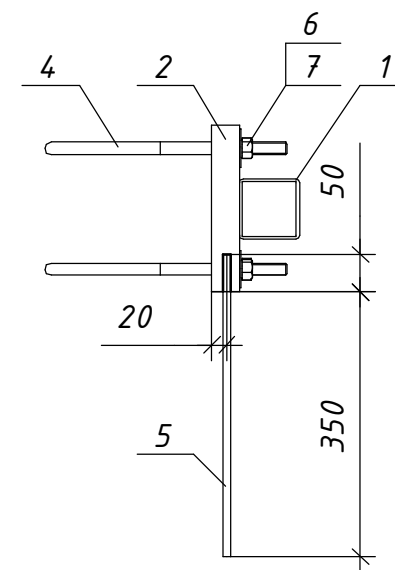
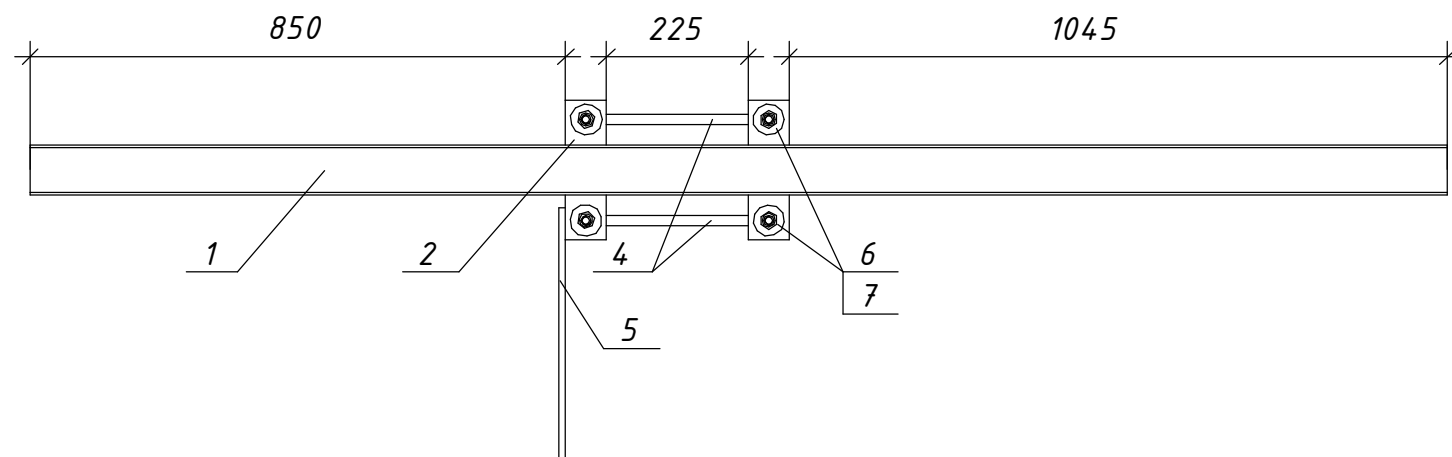


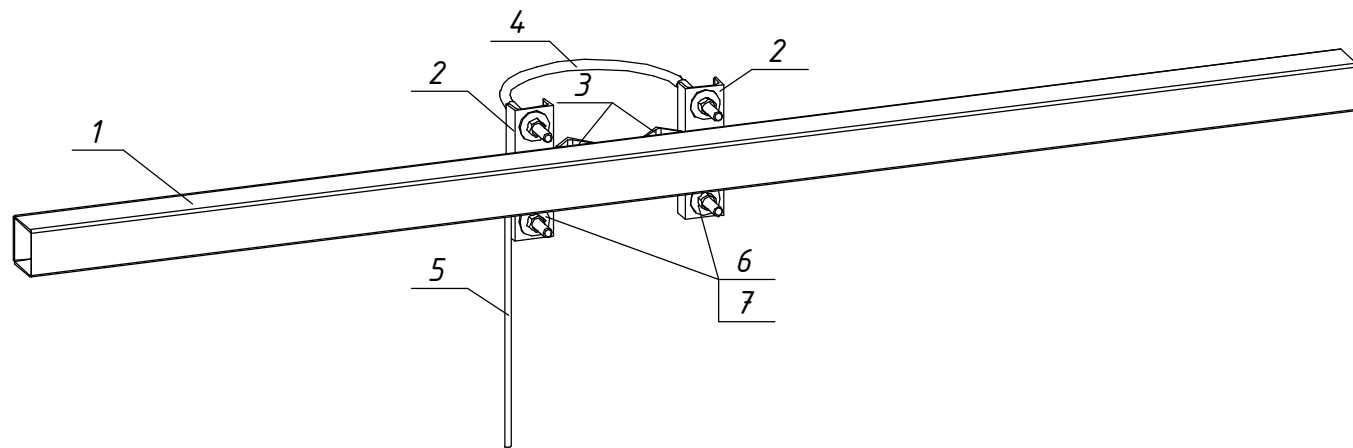

Поз. 4 (1:5)

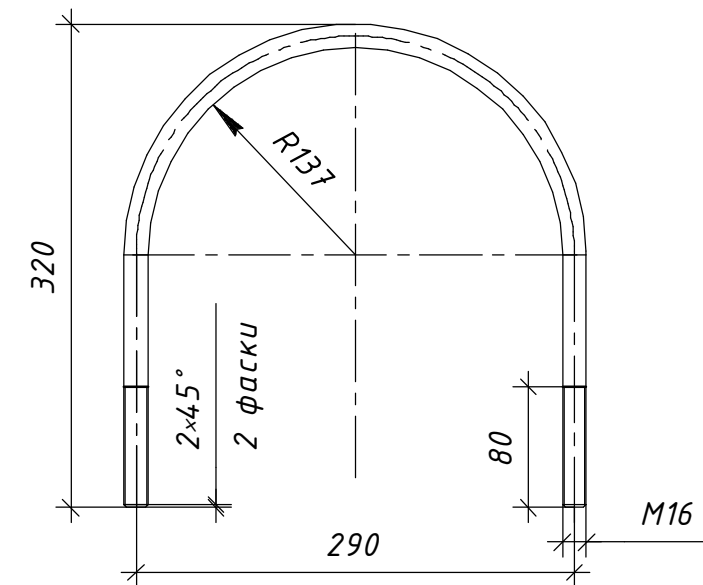

Поз. 2 (1:5)

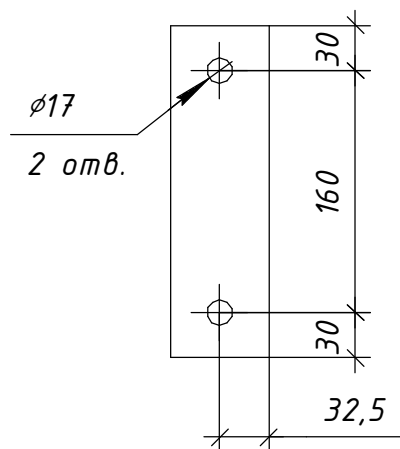

Зварні шви варити електродом Е42 ГОСТ 9467-75, Висота шва 5 мм.

						19.22.А/КМ-02				
						Конструкції металеві	Стадія	Маса	Масштаб	
							Р	26,69	1:10	
							Аркцш	1	Аркцшів	1
						Кронштейн КР-02		ТОВ "ЕНЕРГОЛІГА" Київ 2022		
	</									