

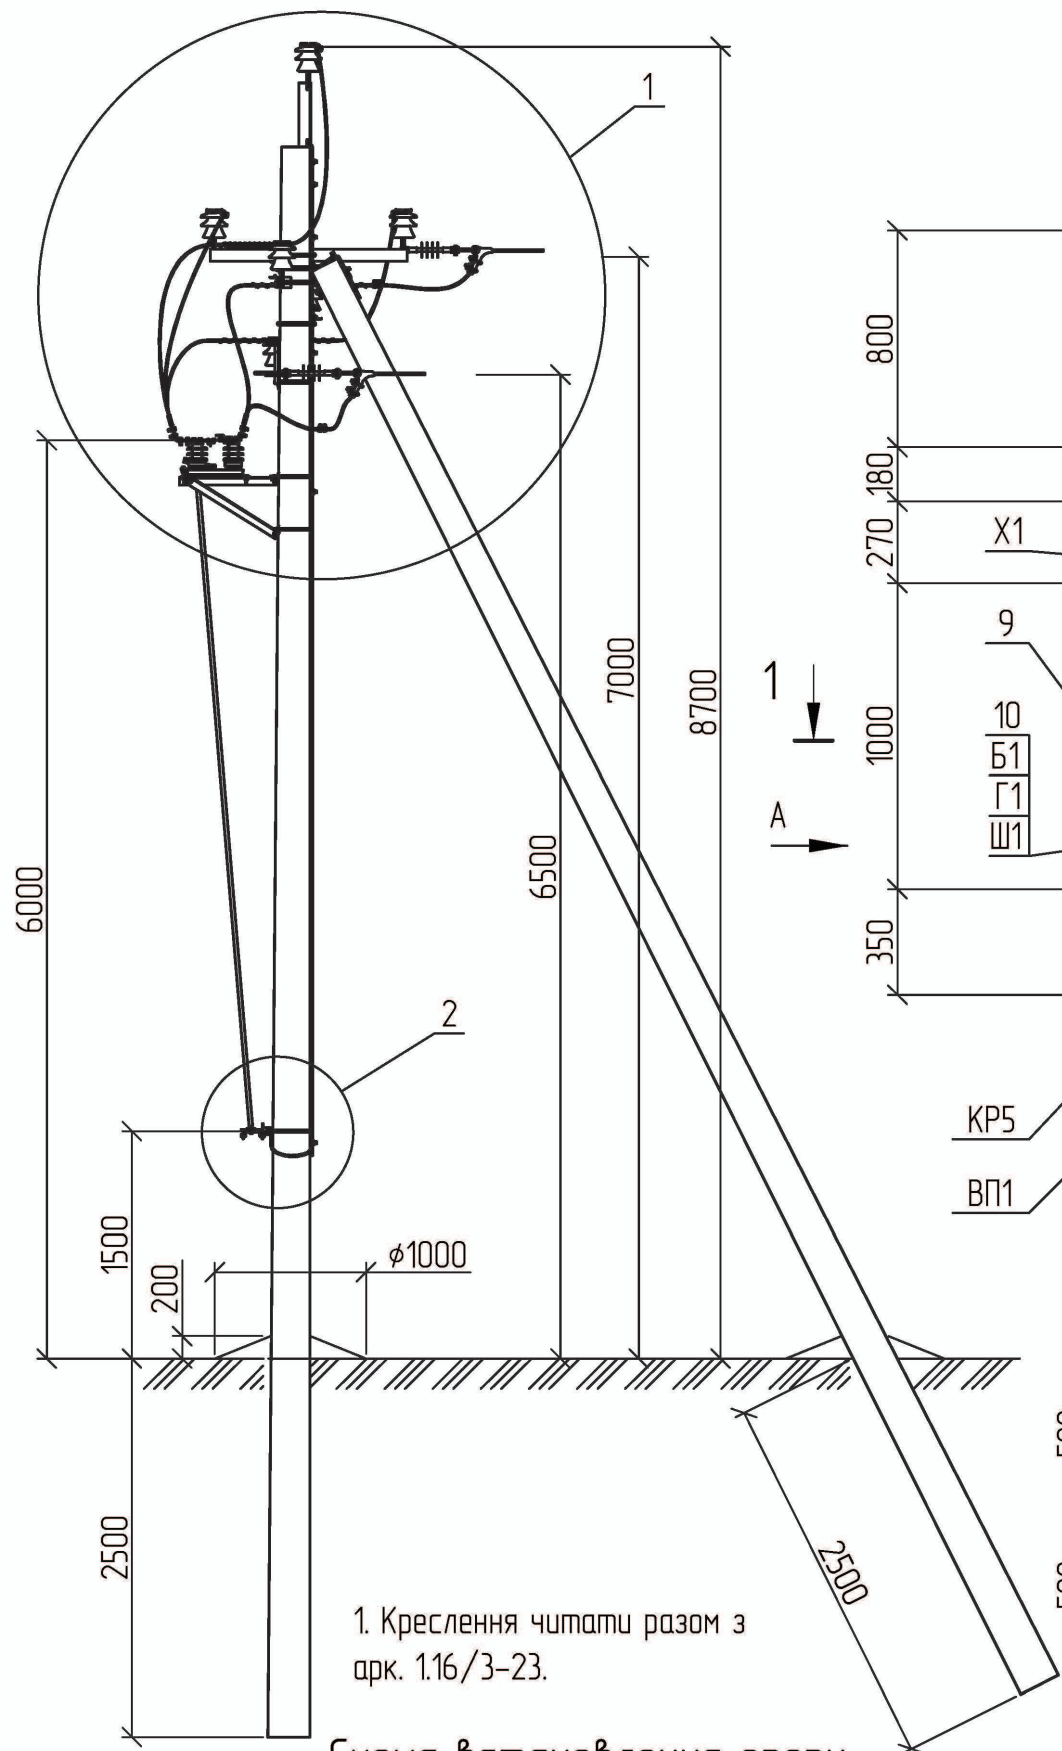
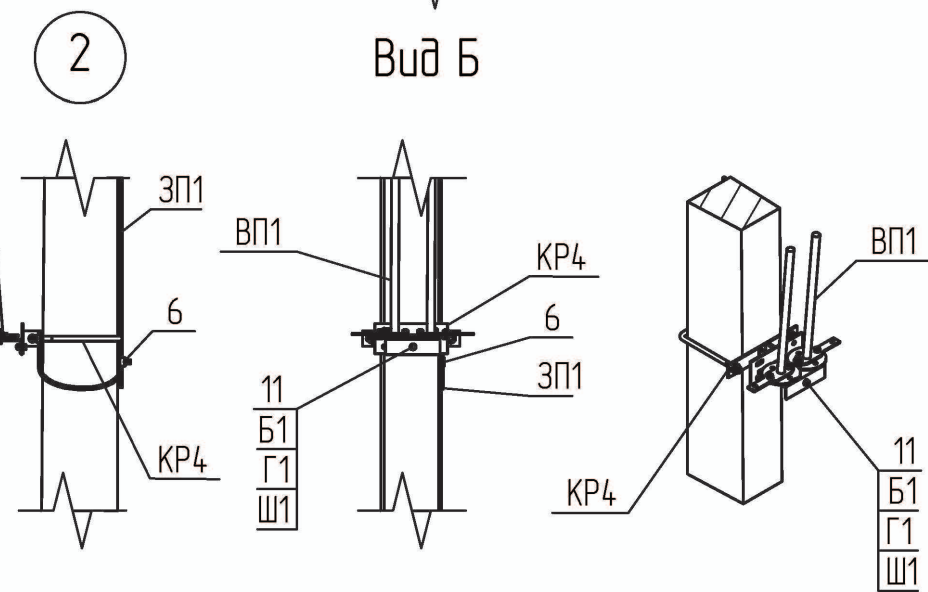
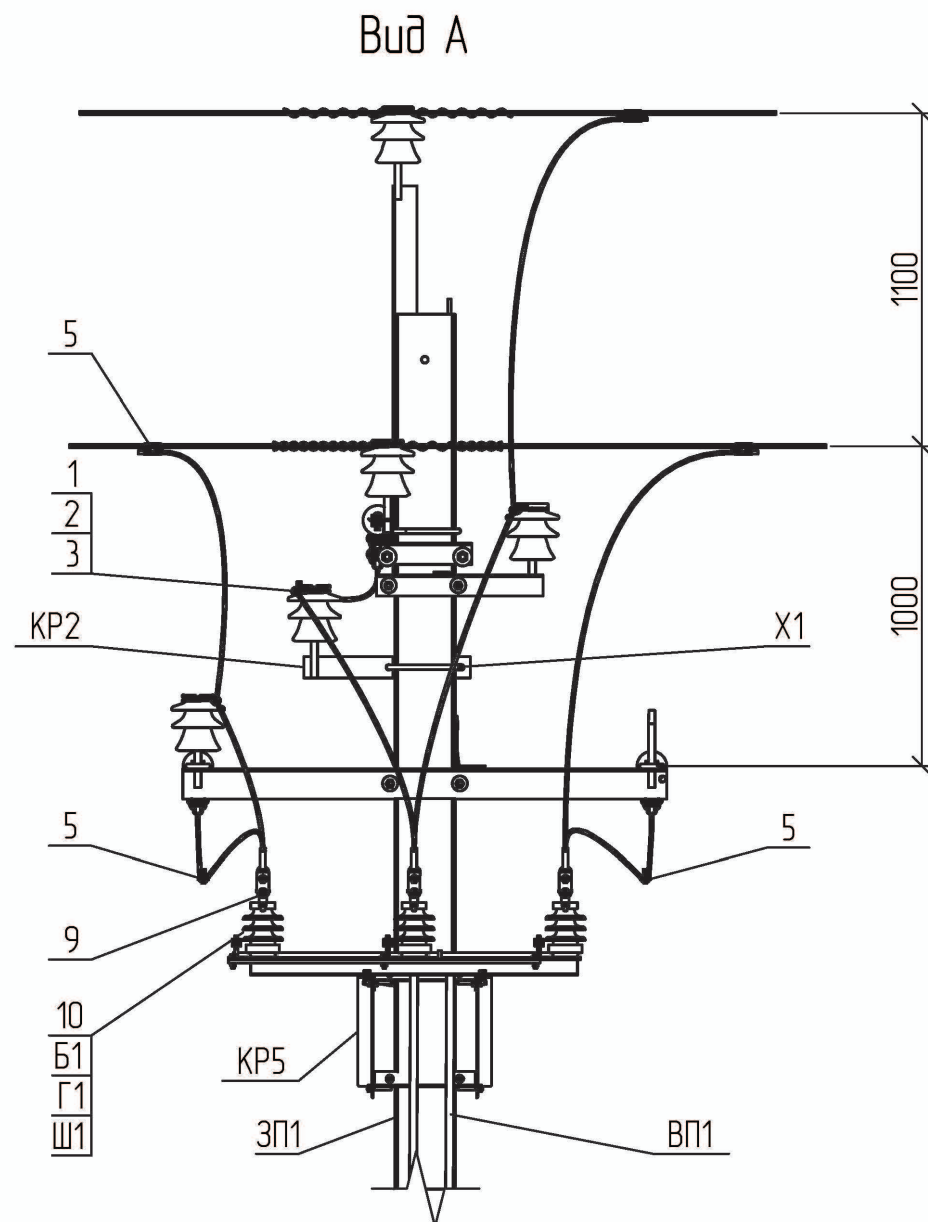


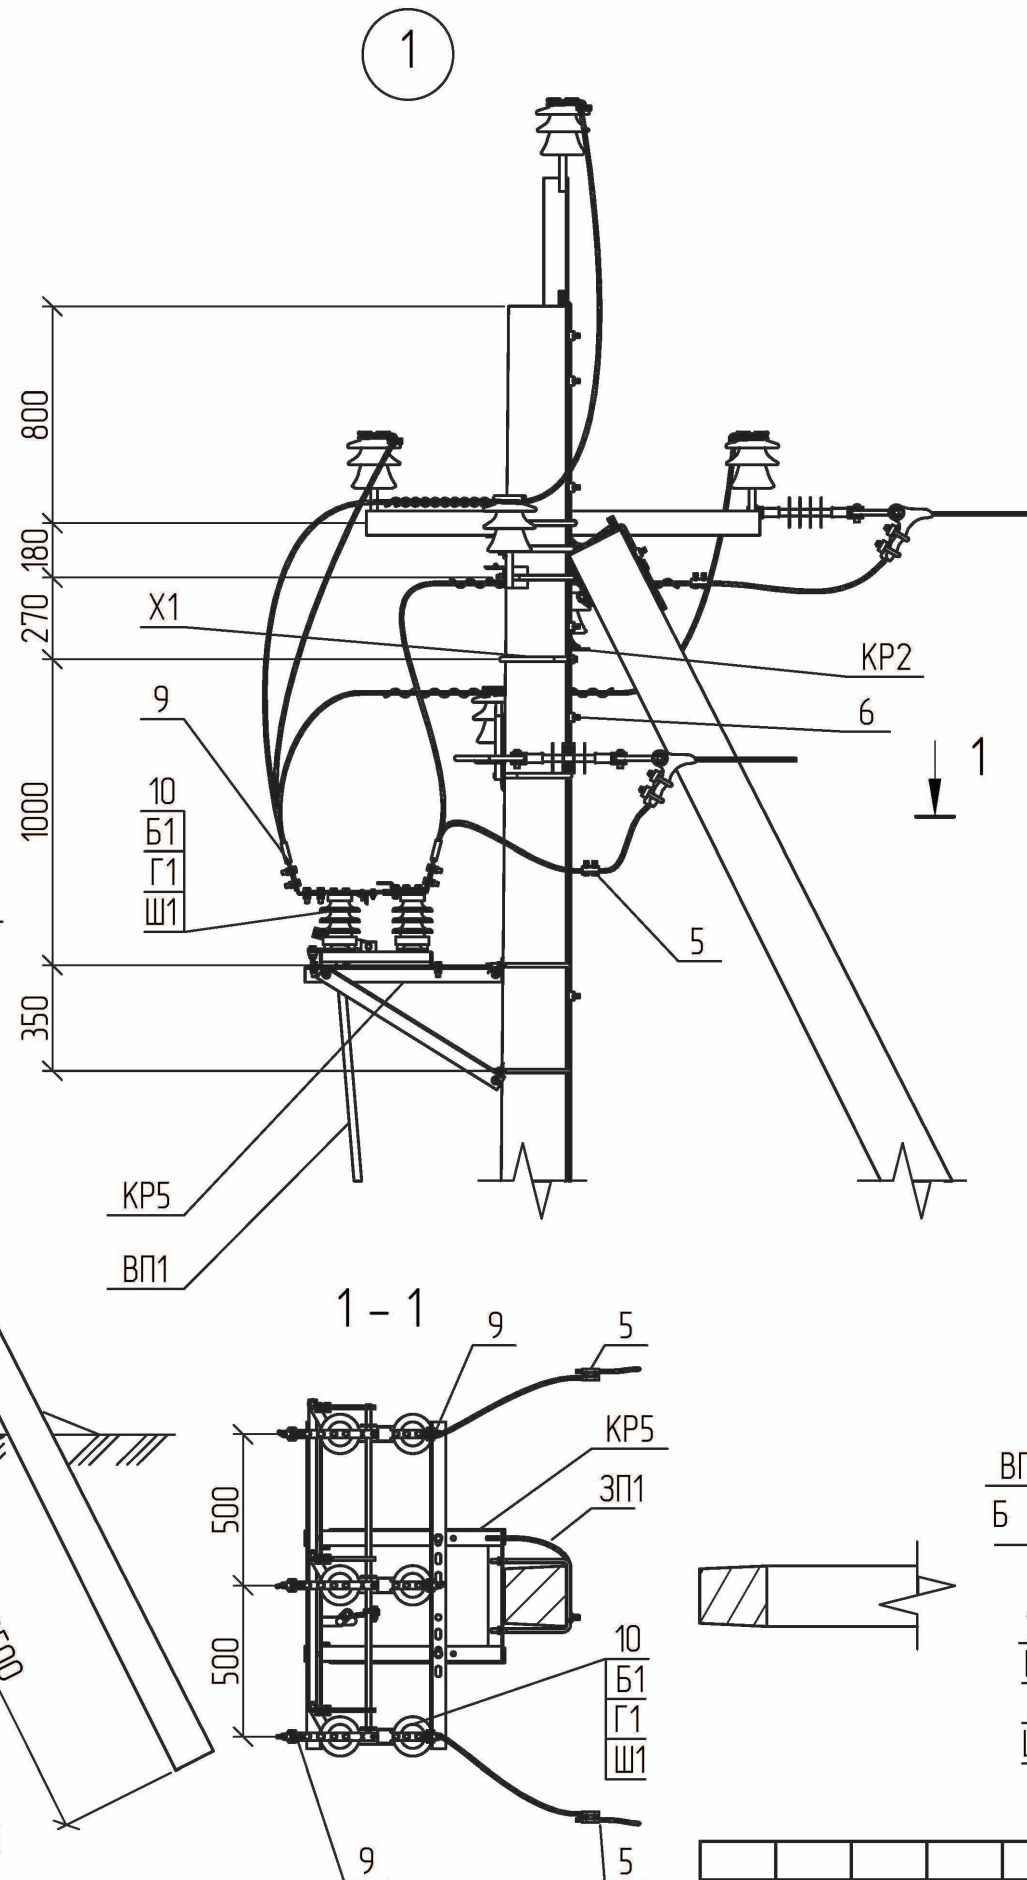

1. Креслення читати разом з
арк. 1.16/3-23.

Схема встановлення опори

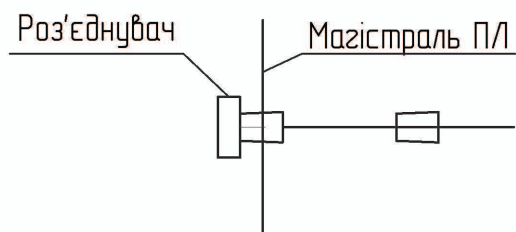

При'язаний

Зм. Кільк. Арк. № док. Підп. Дата

ГП Журавльов

Розробив Меркотан

Перевірів Ішук

Н. контр. Блінов

Зм.	Кільк.	Арк. № док.	Підп.	Дата
ГП	Журавльов			1.03
Розробив	Меркотан			28.02
Перевірів	Ішук			28.02
Н. контр.	Блінов			26.02


1.16/5-12

Встановлення роз'єднувача
на відгалужувальній
анкерній опорі
Р.ВА10-1

Стадія	Аркуш	Аркушів
Р	1	2



НВП ТОВ
"Енерголіга"

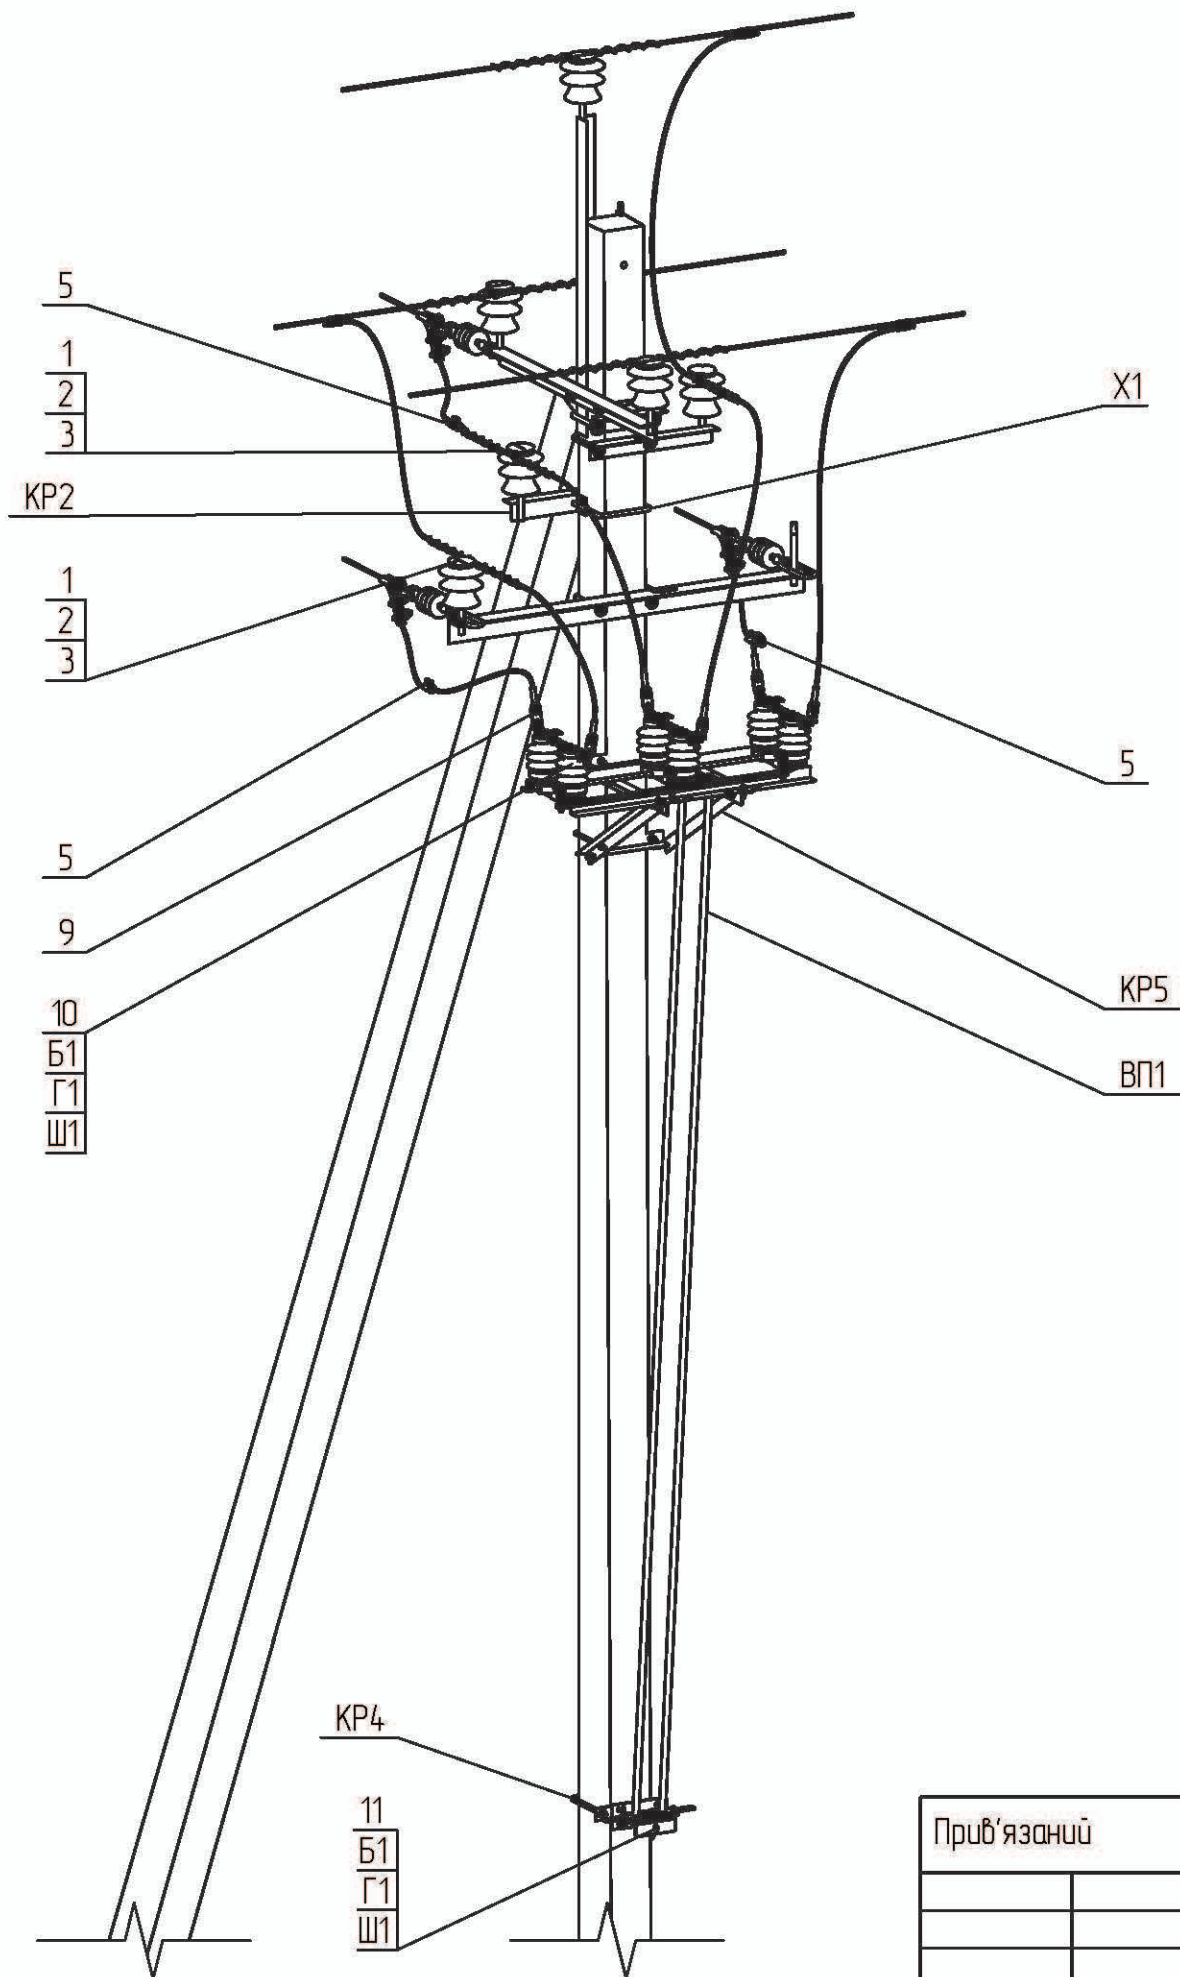

Поз.	Позначення	Найменування	Кільк.	Маса од., кг.	Примітка
Сталеві конструкції:					
KP2	180.2н/5-2	Кронштейн KP2	1	4,14	
KP4	180.2н/5-5	Кронштейн KP4	1	3,62	
KP5	180.2н/5-7	Кронштейн KP5	1	21,71	
ВП1	180.2н/5-31	Вал приводу ВП1	2	14,3	
X1	180.2н/5-28	Хомут X1	1	1,30	
ЗП1	ДСТУ 4738:2007	Заземлювальний дріт $\phi 10$; L=5 п.м.	1	3,10	
Б1	ГОСТ 7798-70	Болт 12x40	9	0,05	
Г1	ГОСТ 5915-70	Гайка M12	9	0,02	
Ш1	ГОСТ 11371-78	Шайба 12	9	0,01	
Всього на опорі, кг.				63,19	
Лінійна арматура:					
1	ТУ У 26.2-00214652-003:2012	Ізолятор ШФ-20Г	1	3,50	
2	ТУ 35-2036-90	Ковпачок К6	1	0,03	
3	SICAME	В'язка спіральна AST 35	1	0,12	35 мм ²
		В'язка спіральна AST 70		0,17	50-70 мм ²
		В'язка спіральна AST 120		0,25	95-120 мм ²
5	SICAME	Затискач відгалужувальний PGA402	6	0,14	35-120 мм ²
6		Затискач плашковий PGA101	4	0,06	
9		Затискач апаратний A2A []	6	0,23	
10	ТУ У 3.49-05758084-024-96	Роз'єднувач РЛНДз-10/400У1	1	42	
11	ТУ У 3.49-05758084-024-96	Привід ПРЗ-10У1	1	12	

Прив'язаний			
Інв. №			

Інв. № од.	Підпис і дата	Зам. Інв. №