


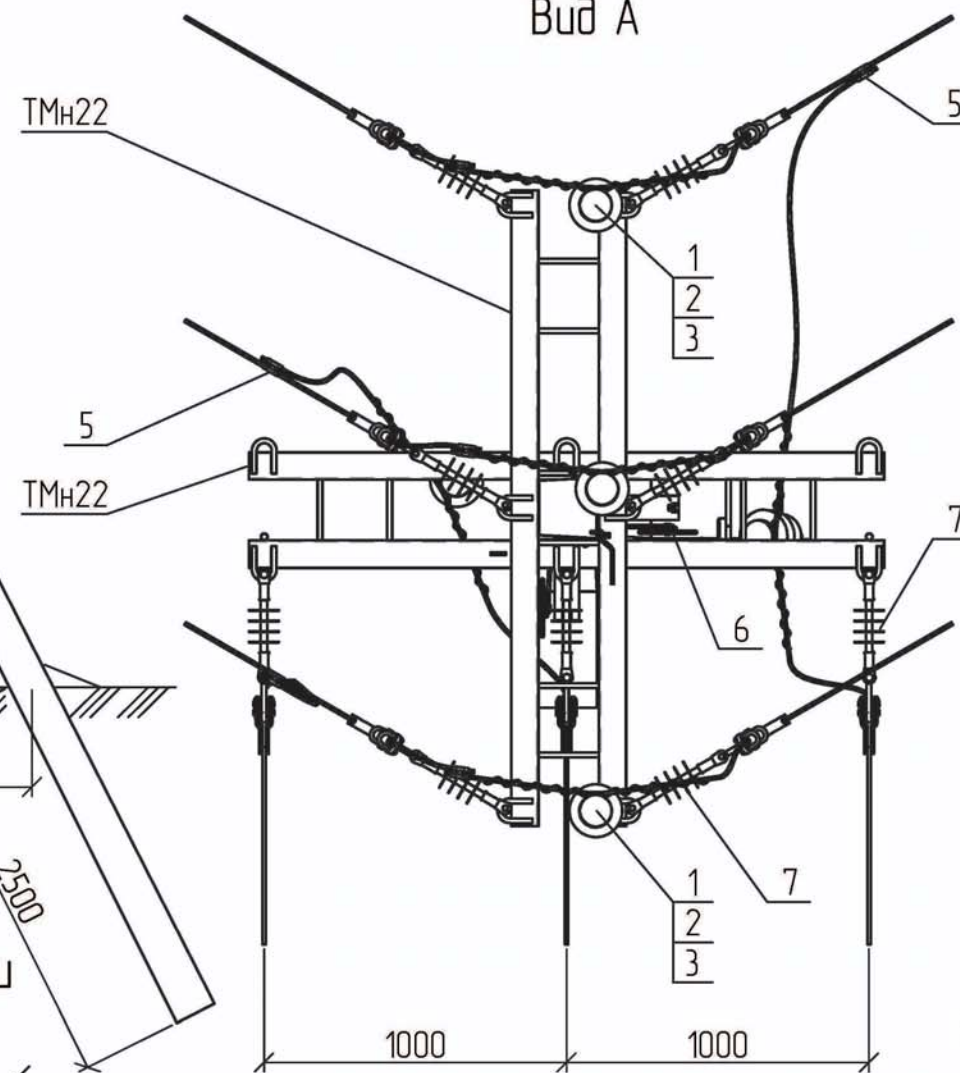


1. Опора використовується в умовах населеної місцевості типу II та III.

Приб'язаний				Зм.	Кільк.	Арк.	№ док.	Підп.	Дата
				ГІП		Журавльов		<i>[Signature]</i>	17.01
				Розробив		Меркотан		<i>[Signature]</i>	16.01
				Перевірив		Іщук		<i>[Signature]</i>	16.01
Інв. №				Н. контр.		Блінов		<i>[Signature]</i>	11.01

1.16/3-29

Відгалужувальна кутова
анкерна опора
ВКА10-1н(3хСВ105-5)-4

Стадія	Аркуш	Аркушів
P	1	2
 НВП ТОВ "Енерголiга"		

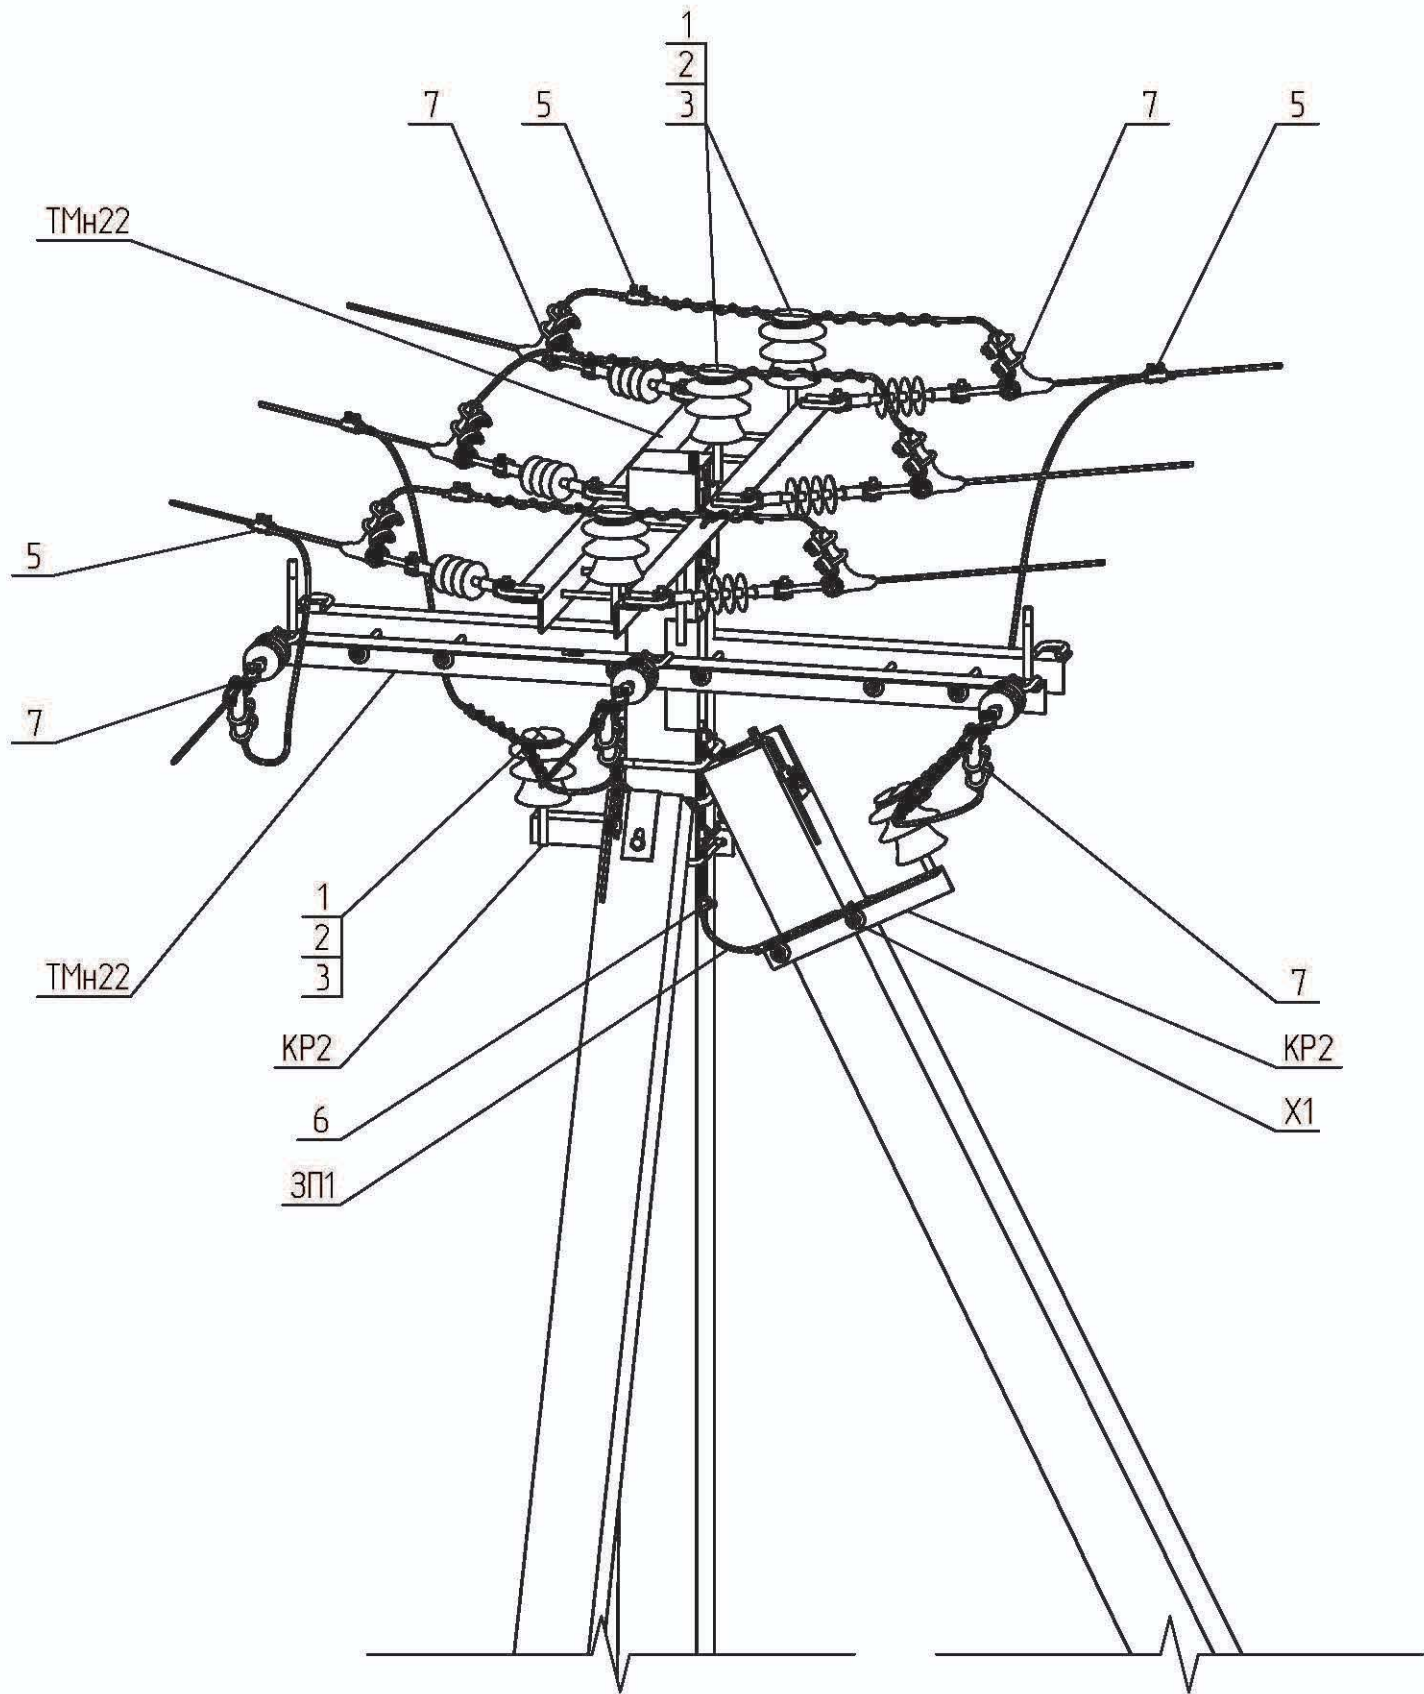

Поз.	Позначення	Найменування	Кільк.	Маса од., кг.	Примітка
Залізобетонні елементи:					
СВ105-5	ТУ.У.В2.6.00113997.004-94	Стояк СВ105-5	3	1180	
Сталеві конструкції:					
ТМН22	1.16/6-12	Траверса гарячеоцинкована ТМН22	2	51,81	
КР2	180.2н/5-2	Кронштейн КР2	2	4,14	
Х1	180.2н/5-28	Хомут Х1	2	1,30	
У1	180.2н/5-1	Кронштейн У1	2	6,9	
ЗП1	ДСТУ 4738:2007	Заземлювальний дріт $\phi 10$; L=3 п.м.	1	1,86	
Всього на опорі, кг.				51,87	
Лінійна арматура:					
1	ТУ У 26.2-00214652-003:2012	Ізолятор ШФ-20Г	5	3,50	
2	ТУ 35-2036-90	Ковпачок К6	5	0,03	
3	SICAME	В'язка спіральна AST 35	5	0,12	35 мм ²
		В'язка спіральна AST 70		0,17	50-70 мм ²
		В'язка спіральна AST 120		0,25	95-120 мм ²
5		Затискач відгалужувальний PGA402	6	0,14	35-120 мм ²
6		Затискач плашковий PGA101	7	0,06	
7	1.16/3-30	Підвіска натяжна ізолююча	9		

Приб'язаний			
Інв. №			

Зм.	Кільк.	Арк.	№ док.	Підп.	Дата

1.16/3-29