

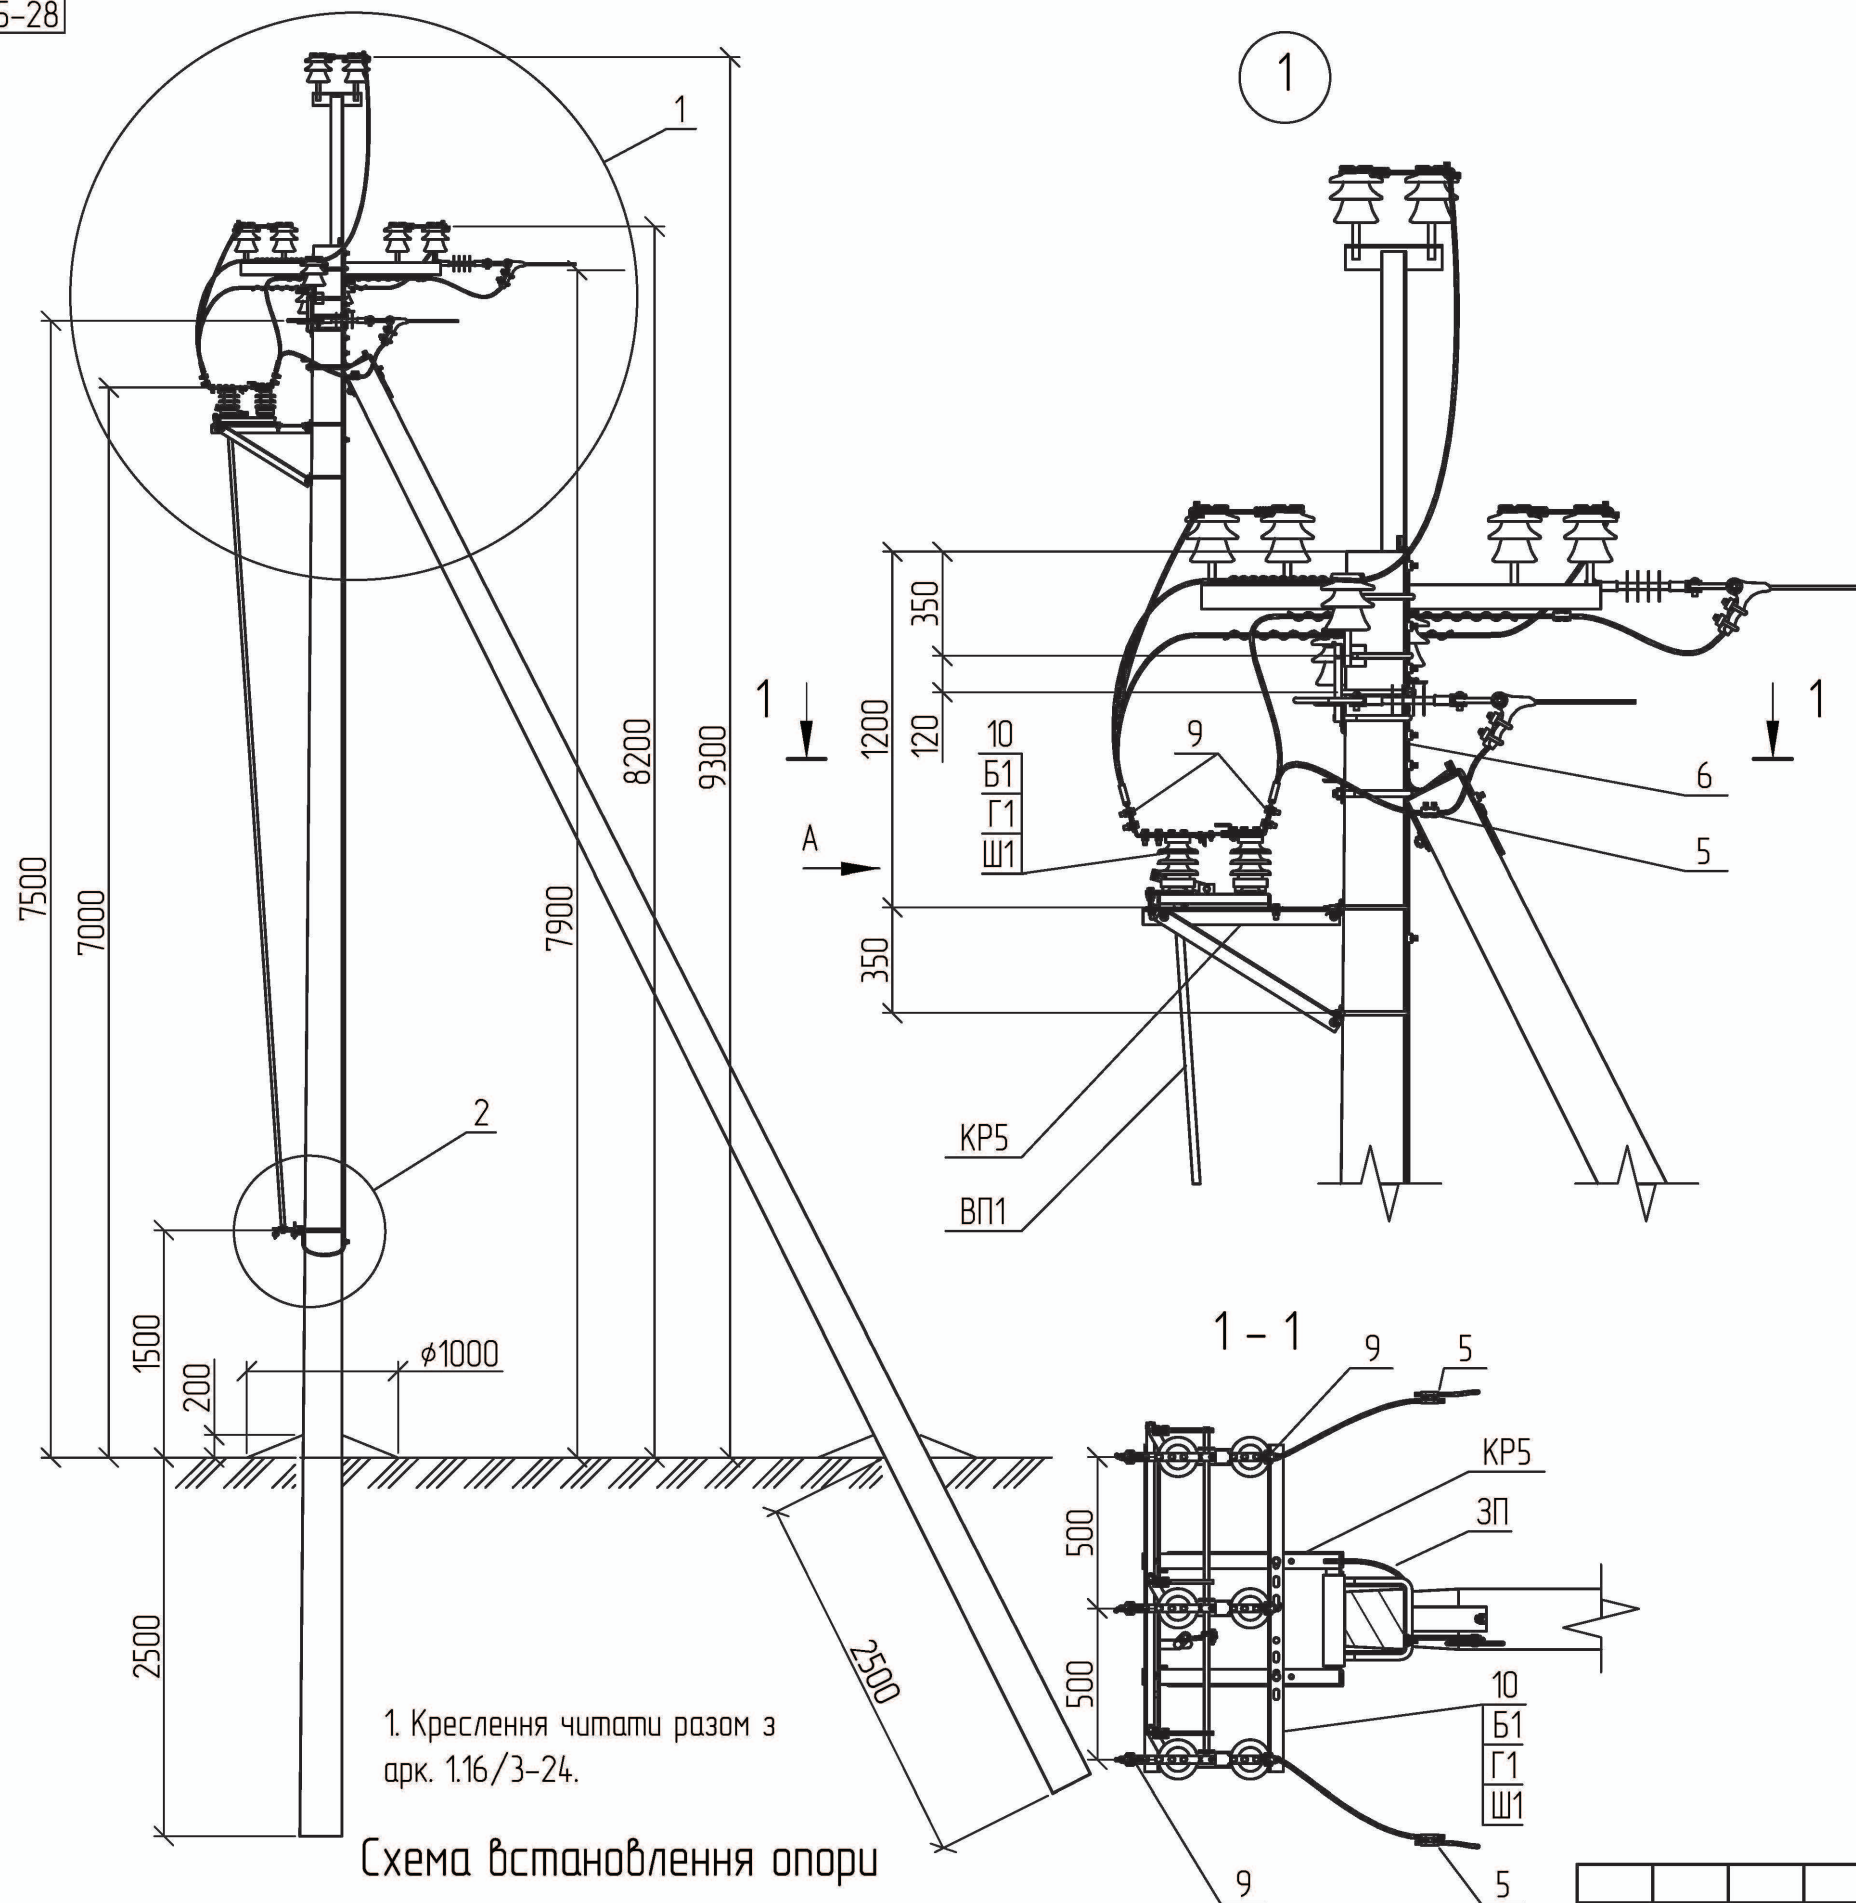
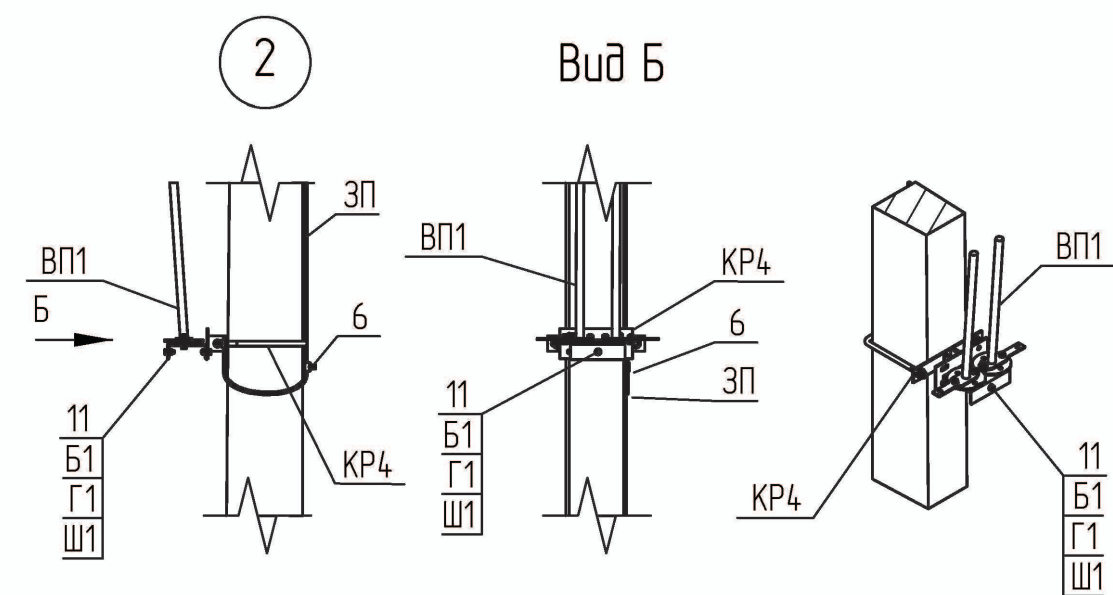


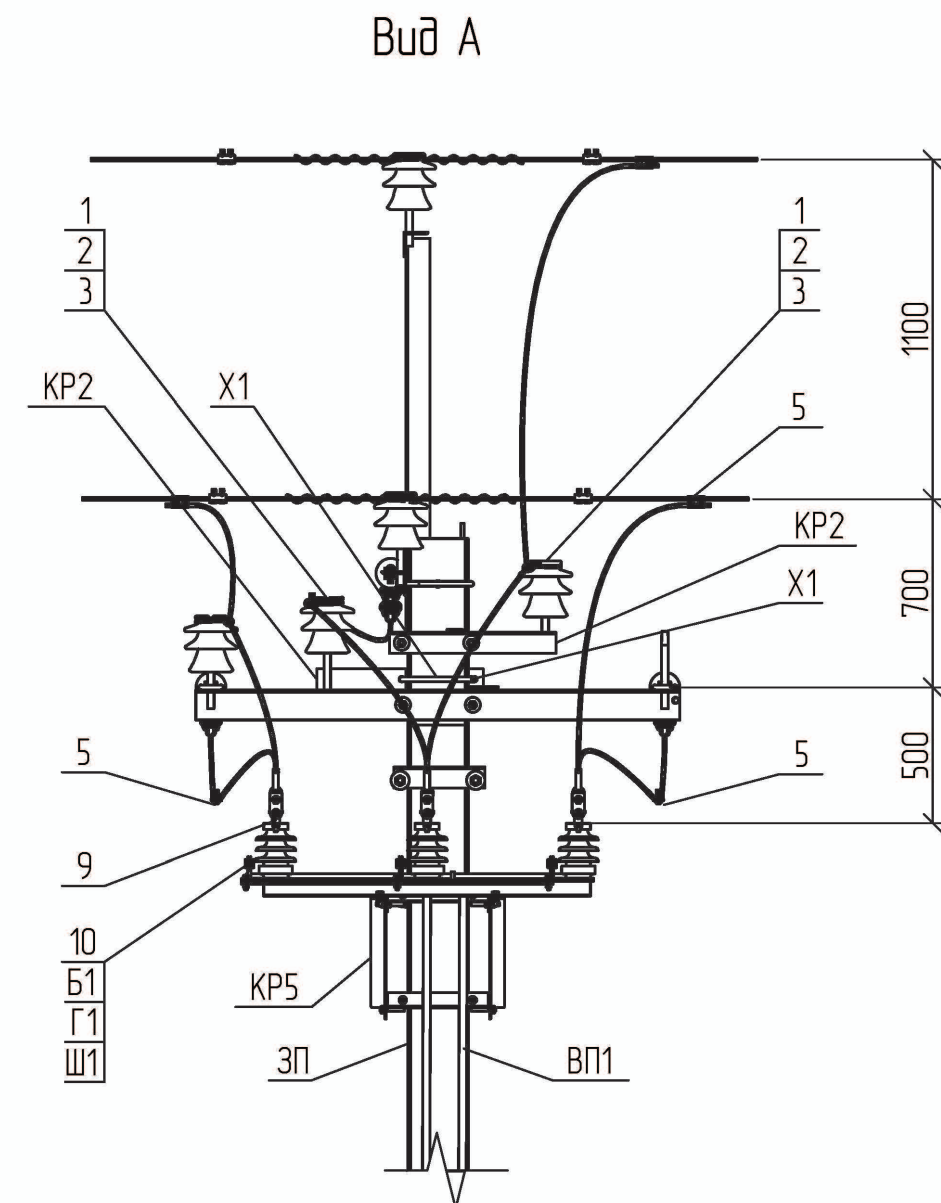

1. Креслення читати разом з
арк. 1.16/3-24.

Схема встановлення опори

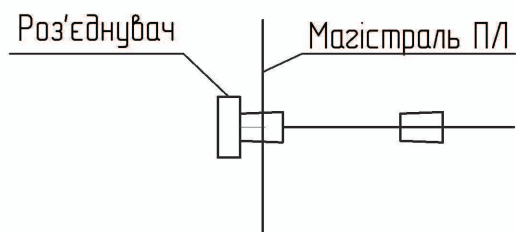

Прив'язаний


Інв. №

Зм.	Кільк.	Арк. № док.	Підп.	Дата
ГП	Журавльов	Меркотан	1.03	
Розробив	Меркотан	Іщук	28.02	
Перевірів	Іщук	Блінов	28.02	
Н. контр.	Блінов		26.02	

1.16/5-13

Встановлення роз'єднувача
на відгалужувальній
анкерній опорі
Р.ВА10-2

Стадія	Аркуш	Аркушів
Р	1	2
НВП ТОВ "Енерголіга"		

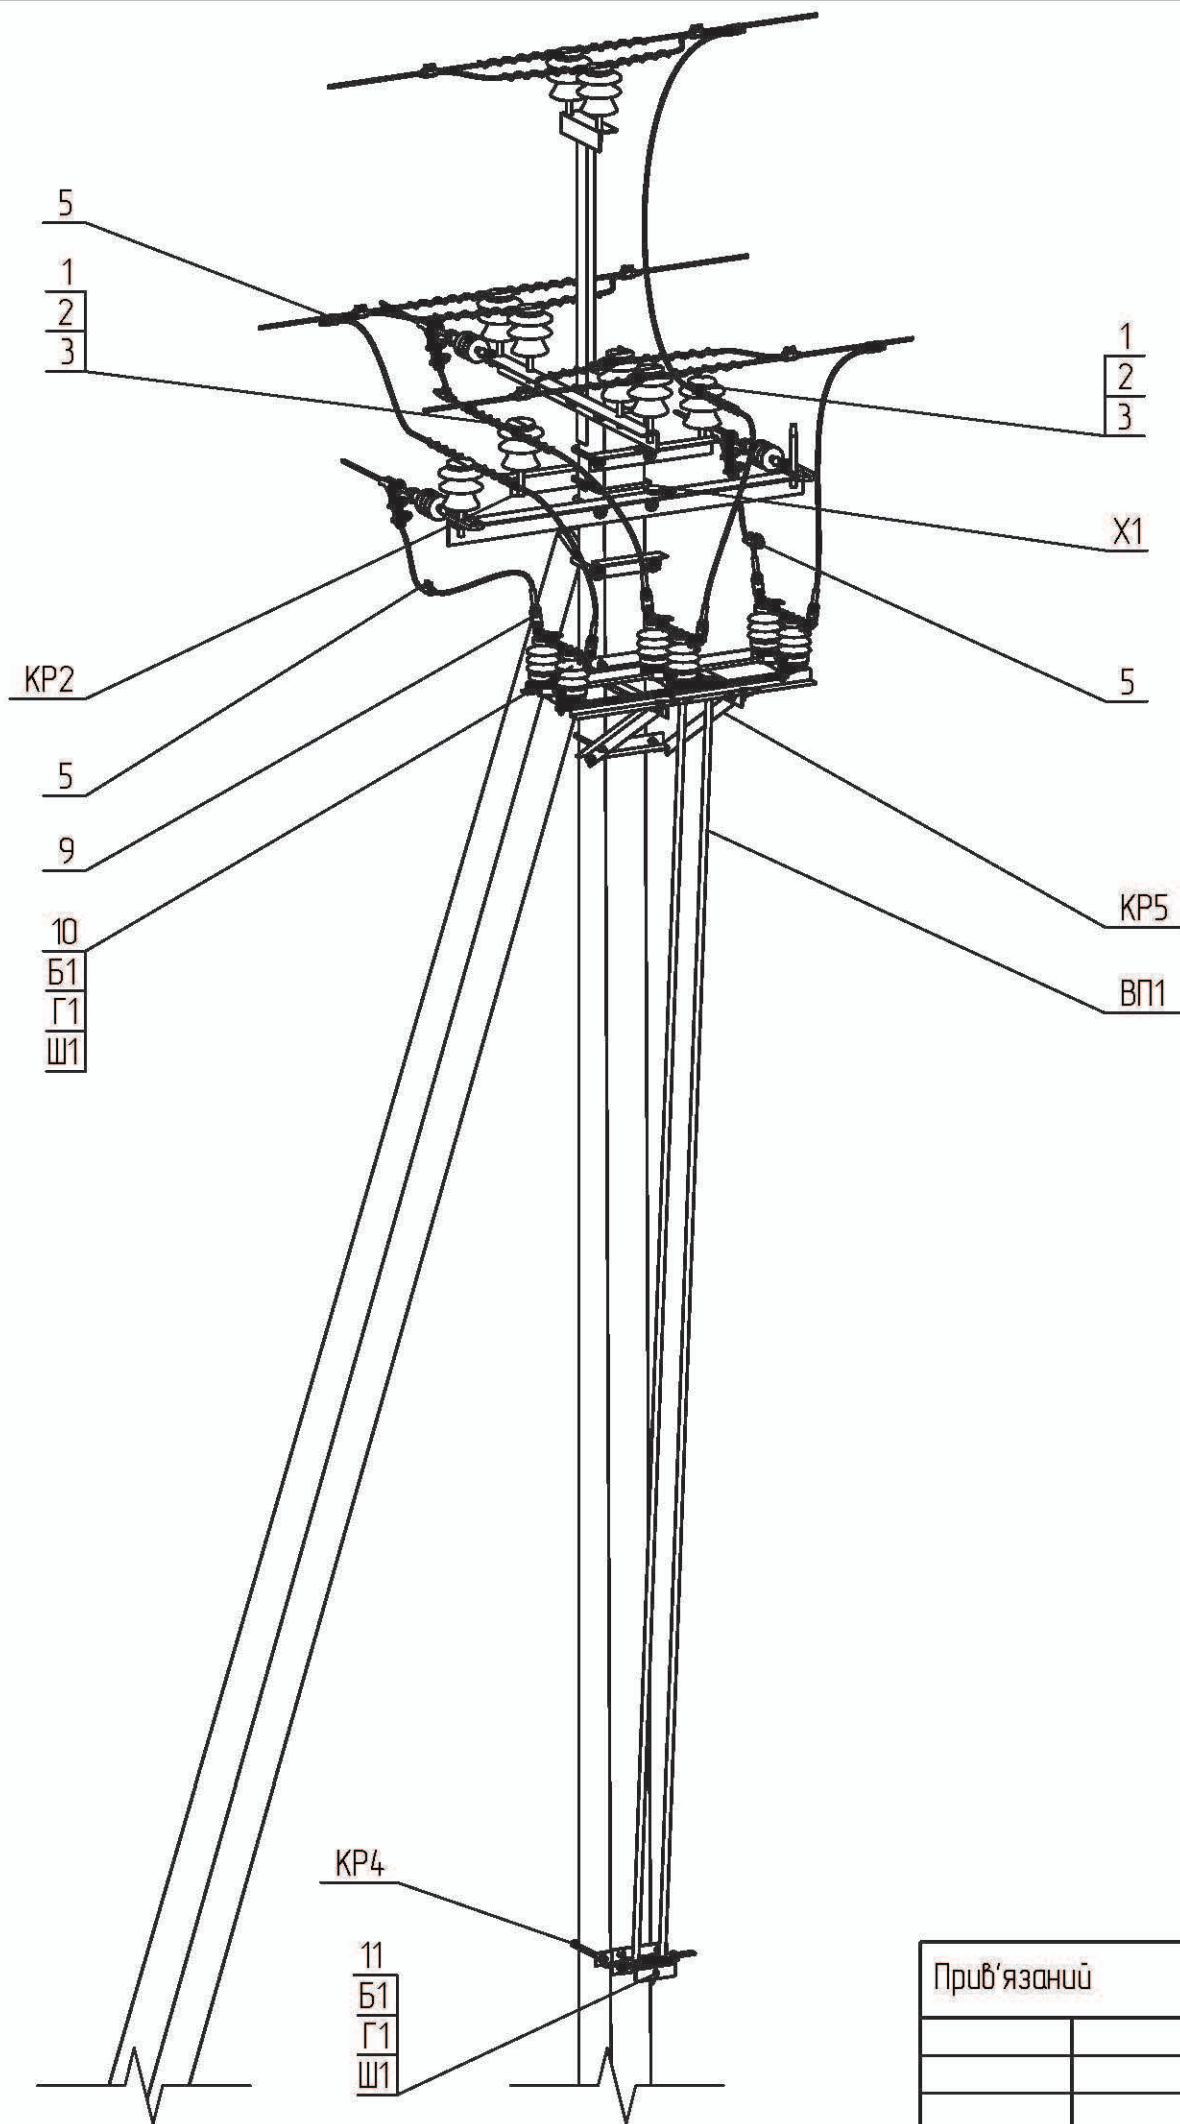

Поз.	Позначення	Найменування	Кільк.	Маса од., кг.	Примітка
	Сталеві конструкції:				
КР2	180.2н/5-2	Кронштейн КР2	2	4,14	
КР4	180.2н/5-5	Кронштейн КР4	1	3,62	
КР5	180.2н/5-7	Кронштейн КР5	1	21,71	
ВП1	180.2н/5-31	Вал приводу ВП1	2	14,3	
Х1	180.2н/5-28	Хомут Х1	2	1,30	
ЗП1	ДСТУ 4738:2007	Заземлювальний дріт $\phi 10$; L=5 п.м.	1	3,10	
Б1	ГОСТ 7798-70	Болт 12х40	9	0,05	
Г1	ГОСТ 5915-70	Гайка М12	9	0,02	
Ш1	ГОСТ 11371-78	Шайба 12	9	0,01	
	Всього на опорі, кг.			63,19	
	Лінійна арматура:				
1	ТУ У 26.2-00214652-003:2012	Ізолятор ШФ-20Г	2	3,50	
2	ТУ 35-2036-90	Ковпачок К6	2	0,03	
3	SICAME	В'язка спіральна AST 35	1	0,12	35 мм ²
		В'язка спіральна AST 70		0,17	50-70 мм ²
		В'язка спіральна AST 120		0,25	95-120 мм ²
4		В'язка спіральна GSTT 35	1	0,10	35 мм ²
		В'язка спіральна GSTT 70		0,14	50-70 мм ²
		В'язка спіральна GSTT 120		0,20	95-120 мм ²
5		Затискач відгалужувальний PGA402	6	0,14	
6		Затискач плашковий PGA101	4	0,06	
9		ТУ У 34.00130441-030-96	Затискач апаратний А2А []	6	0,23
10	ТУ У 3.49-05758084-024-96	Роз'єднувач Р/ЛНДз-10/400У1	1	42	
11	ТУ У 3.49-05758084-024-96	Привід ПРЗ-10У1	1	12	

Приб'язаний			
Інв. №			