






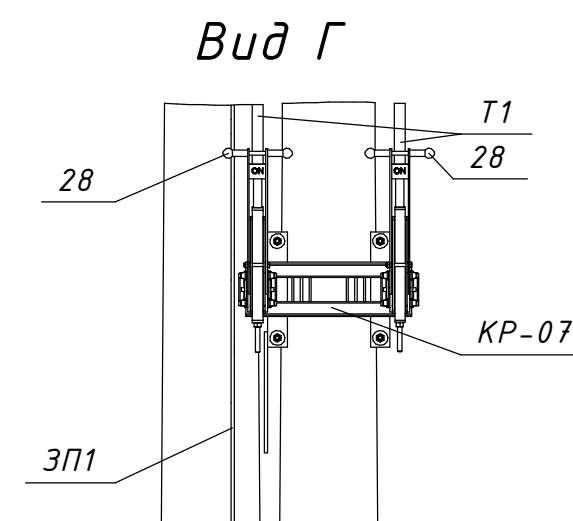



Схема встановлення опори

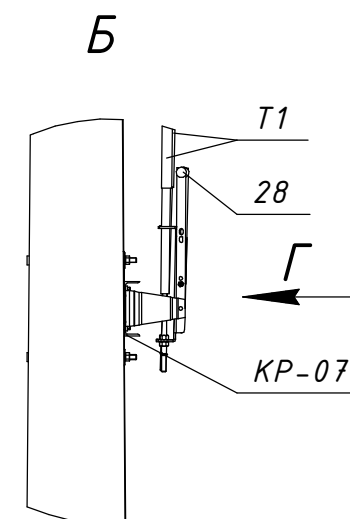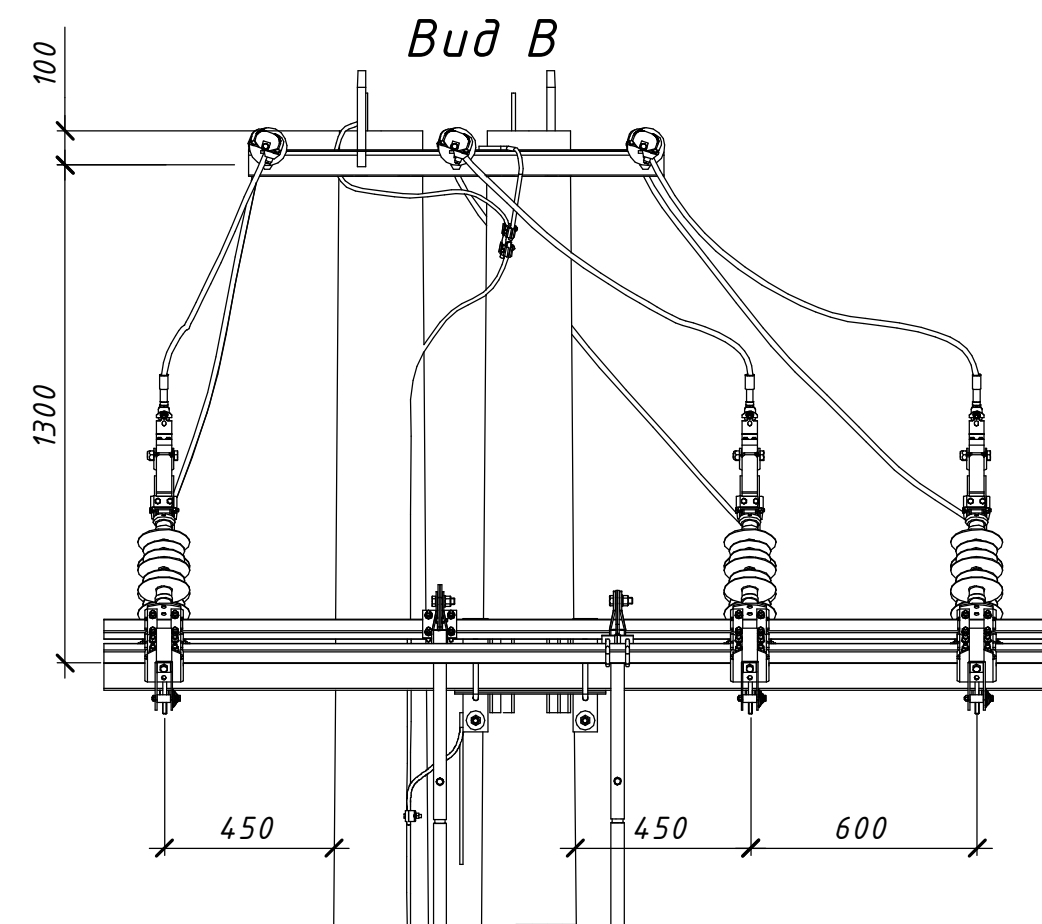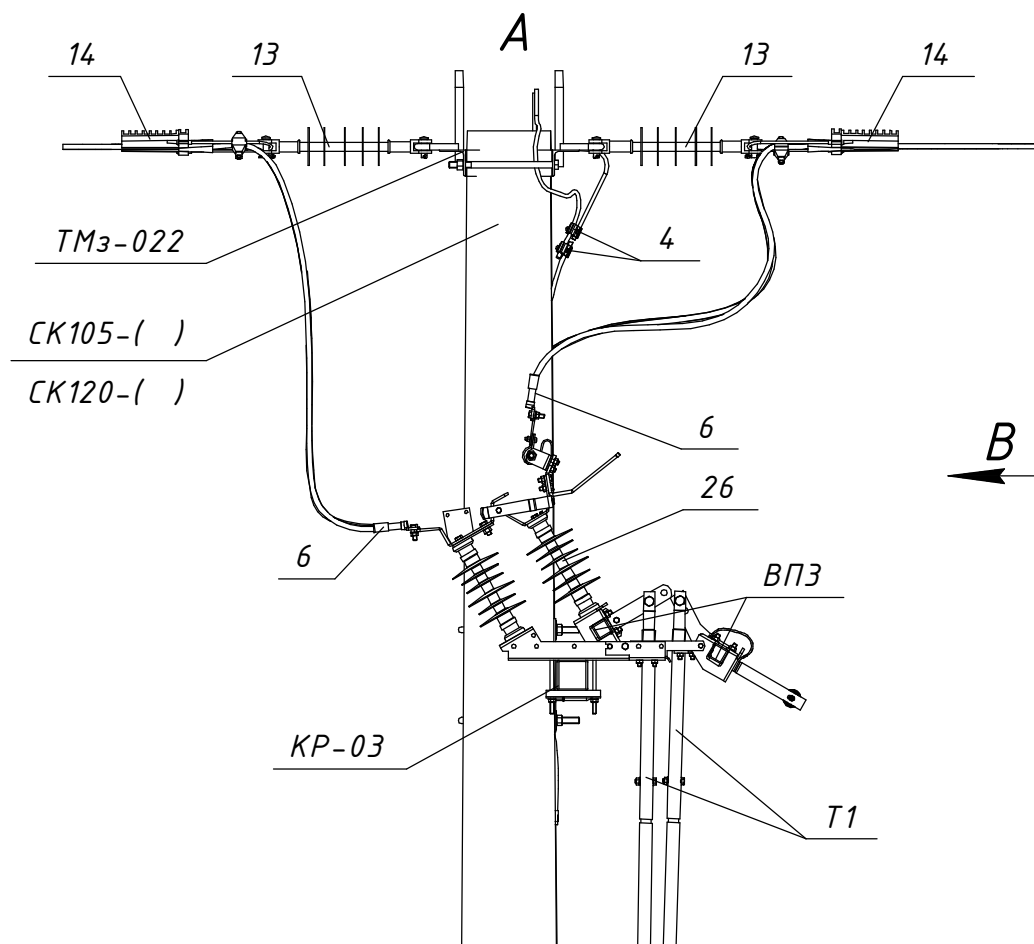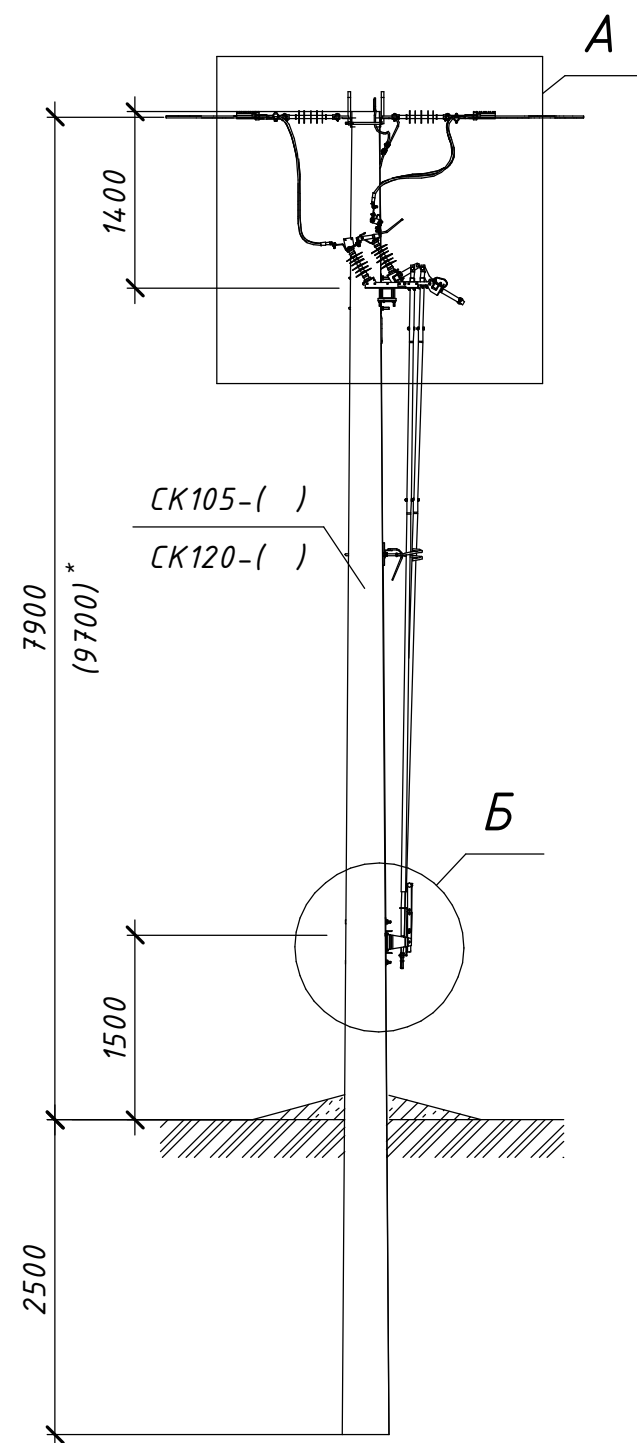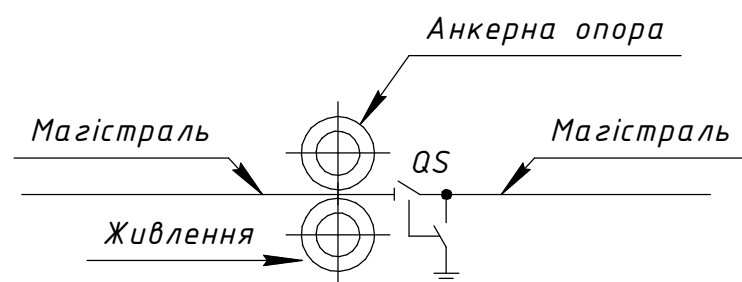

* Значення у дужках наведені для опори зі стояком СК120

						21.22.A/2-17*			
						Встановлення роз'єднувачів рублячого типу на опорах ЛЕП 10 кВ			
						Арх. №21.22.A			
Прив'язаний						Типові вузли встановлення роз'єднувачів	Стадія	Аркцш	Аркцшів
						на опорах ПЛЗ 10 кВ	Р	1	2
Інв. №						Секціонування магістралі. Вузол АРЗ-З(2хСК). Встановлення роз'єднувача на анкерній опорі.	ТОВ "ЕНЕРГОЛІГА"		
							Київ 2022		

Погоджено:		Зам. інв. №		Підпис і дата		Інв. № ориг.	

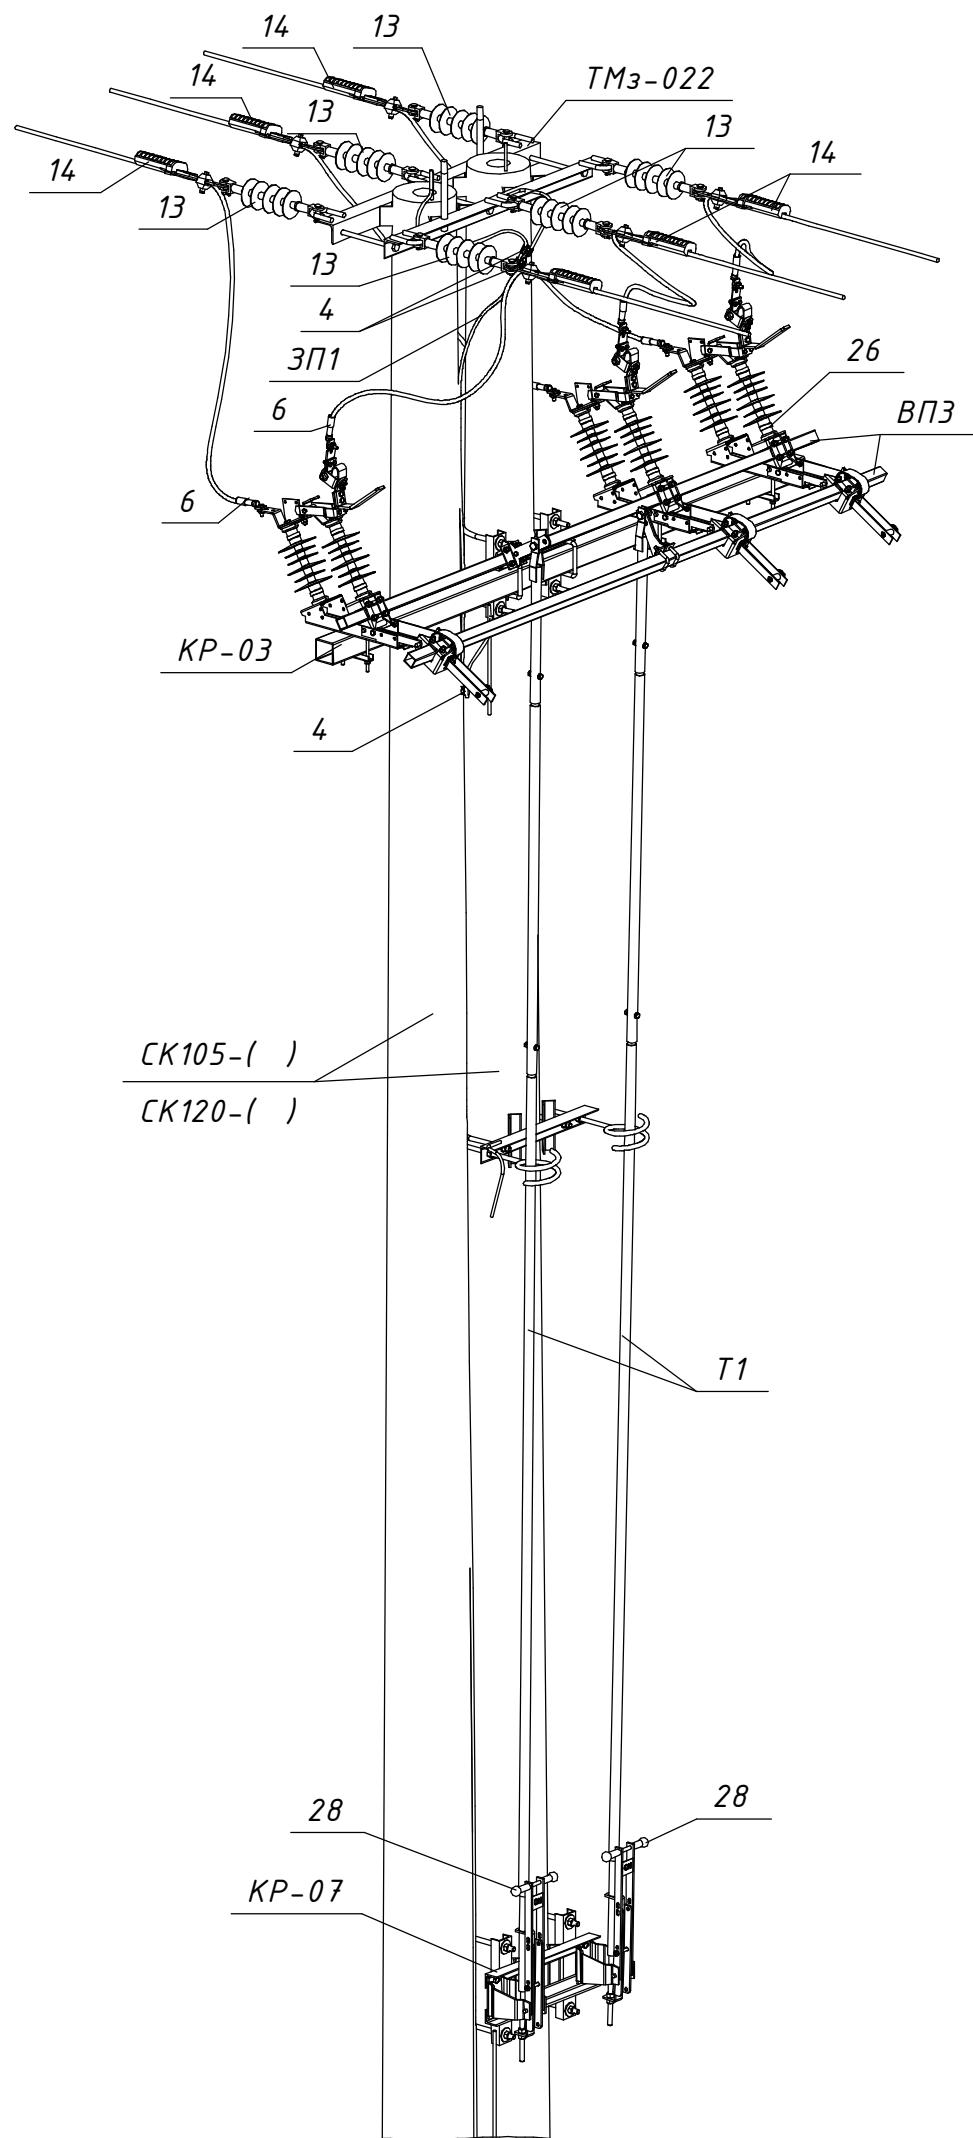

Поз.	Позначення (Виробник)	Найменування	Кільк.	Маса од. кг	Примітка
Залізобетонні елементи:					
СК105-[]	ТУ.У.В2.6.0249543-35-95	Стояк СК105-[]	2	1580	
СК120-[]	ТУ.У.В2.6.0249543-35-95	Стояк СК120-[]		1800	
Сталеві конструкції:					
ТМз022	180.2н/5-17	Траверса ТМз022	1	20,05	
КР-03	20.22.А/КМ-03	Кронштейн КР-03	1	25,75	
КР-07	20.22.А/КМ-07	Кронштейн КР-07	1	12,08	
Т1	20.22.А/КМ-15	Тяга приводу Т1	2	□	5,2 м.
ВПЗ	20.22.А/КМ-16	Вал приводу ВПЗ	2	7,37	
ЗП1		Заземлювальний дріт $\phi 10$	15	0,62	м.п.
Лінійна арматура:					
4	PGA 101 (SICAME)	Затискач плашковий	5	0,06	
6	CNA ____ G 28 (SICAME)	Наконечник	6	0,19	
13	PSI 15 CC (SICAME)	Ізолятор натяжний	6	1,46	
14	PA 2850 P (SICAME)	Затискач натяжний	6	1,12	35-70 мм ²
	PA 28120 P (SICAME)			1,25	70-150 мм ²
Обладнання та матеріали:					
26	GDS-24/630-EB (SICAME)	Роз'єднувач трьохполюсний з заземлюючими ножами	1	49	
28	HM1 (SICAME)	Ручний привод	2	5	

Інв. № ориг.	Підпис і дата	Зам. інв. №