

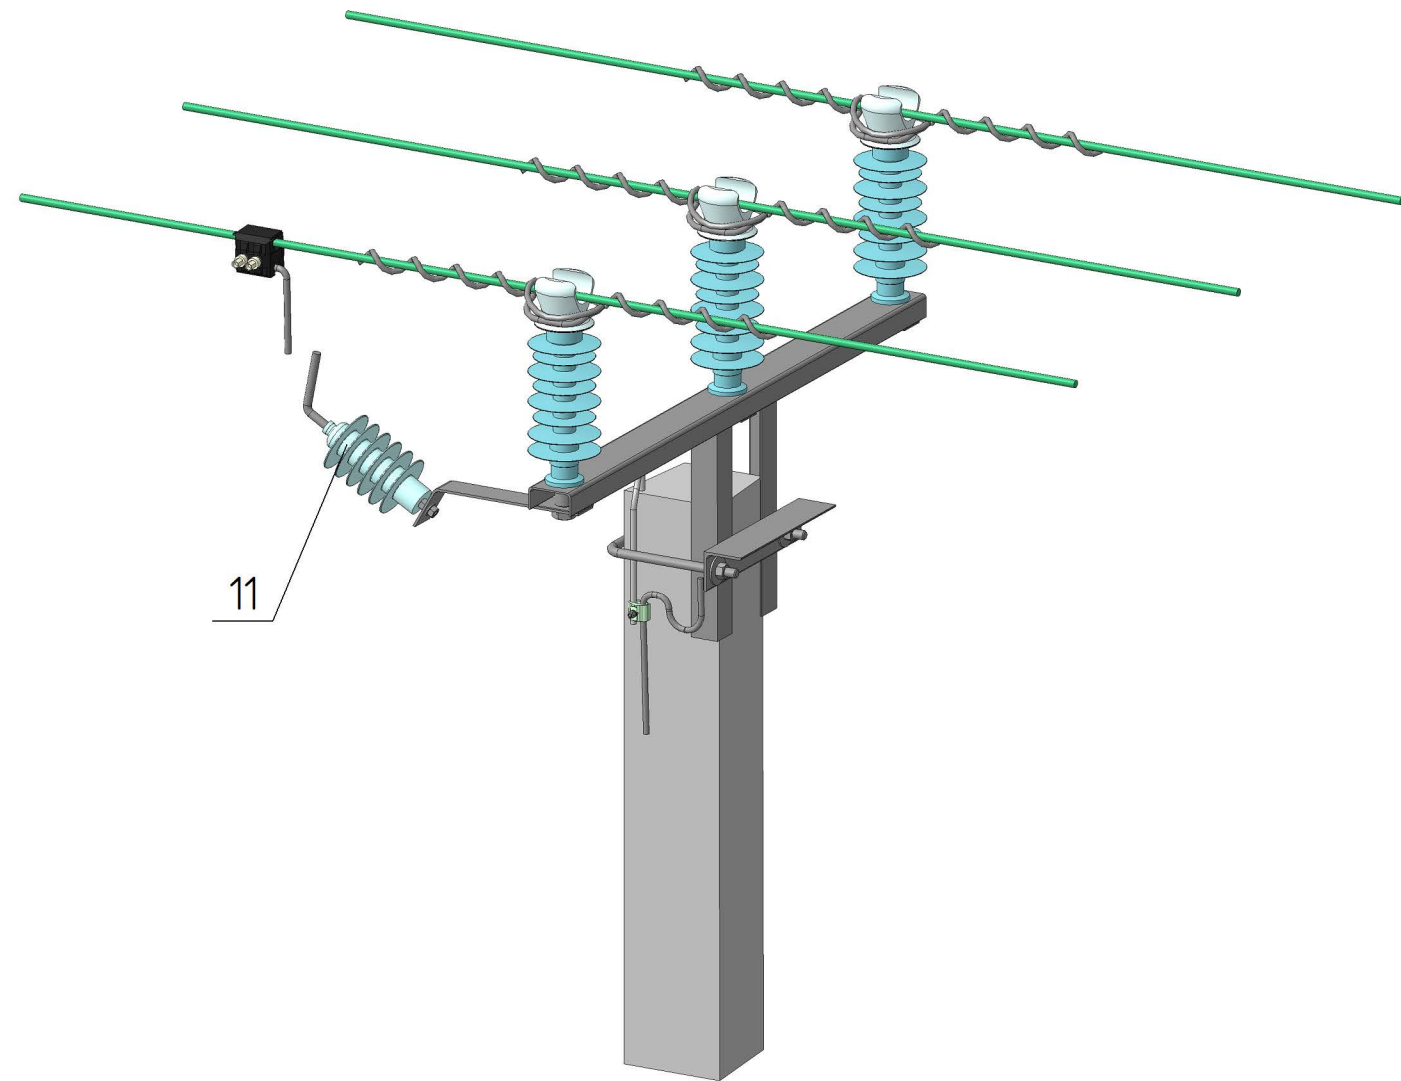


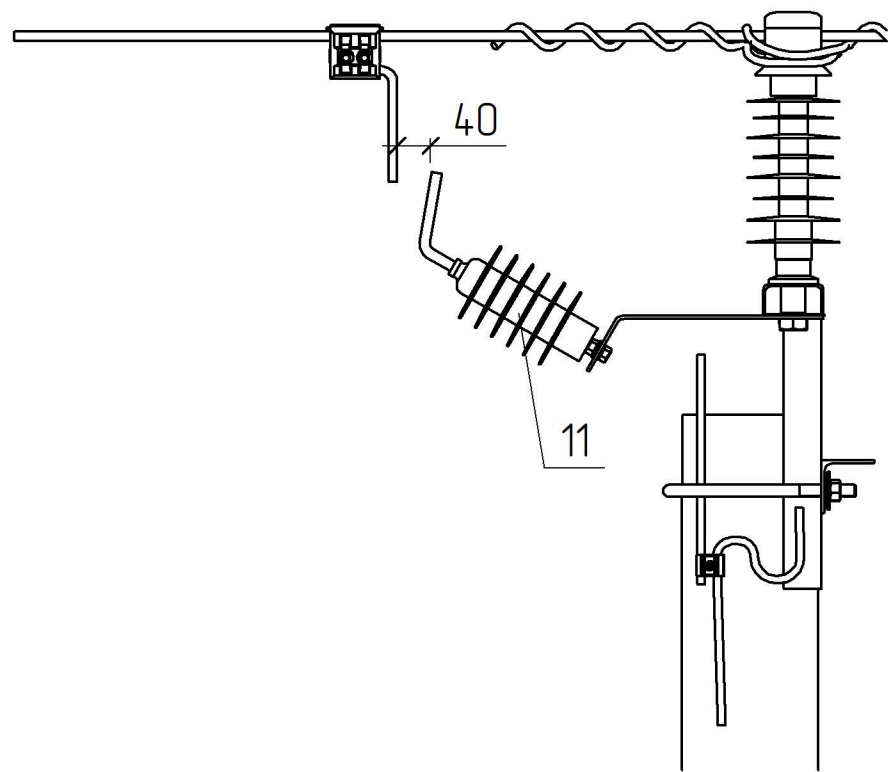



Комплект захисту ПЛЗ від атмосферних перенапруг AZICS 300u поз. 11

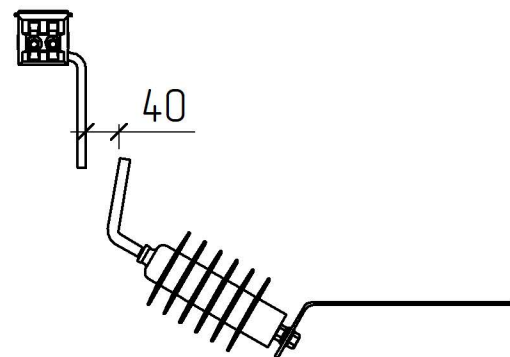

Зам. інв. №	
Підпис і дата	
Інв. № ориг.	

Креслення розглядати разом з кресленням будівельного рішення опори розділ 3.17/3.
Встановлюється на кожну опору на одну з фаз з чергуванням.
В специфікації основного будівельного рішення в розділі "Додаткове обладнання" вказується тип ЗА.
В примітках уточнюється фаза на яку встановлюється ЗА

Прив'язаний					
	Зм.	Кільк.	Арк.	№ док.	Відпис
	ГІП			Журавльов	08.06
	Н.контр.			Мельник	07.06
	Перевір.			Меркотан	07.06
	Розроб.			Іщук	06.06
Інв. №					

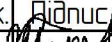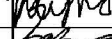Поз.	Позначення					Найменування	Кільк.	Маса од. кз	Примітка
						Лінійна арматура:			
11	SICAME					Захисний апарат ПЛЗ AZICS 300u	1	2,1	
						3.17/4-22			
Зм.	Кільк.	Арк.	№ док.	Відпис	Дата	Встановлення ЗА AZICS 300u на стрижневий ізолятор PSI24RD	Стадія	Аркуш	Аркушів
ГІП		Журавльов			08.06		РП	1	1
Н.контр.		Мельник			07.06				
Перевір.		Меркотан			07.06				
Розроб.		Іщук			06.06				
							 НВП ТОВ „ЕНЕРГОЛІГА“		