

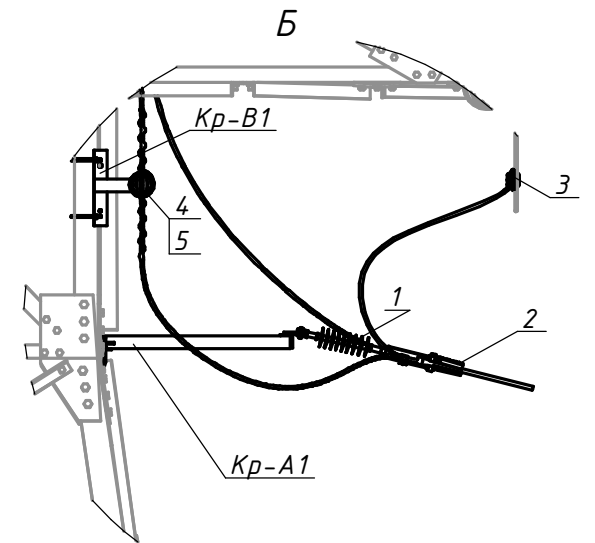
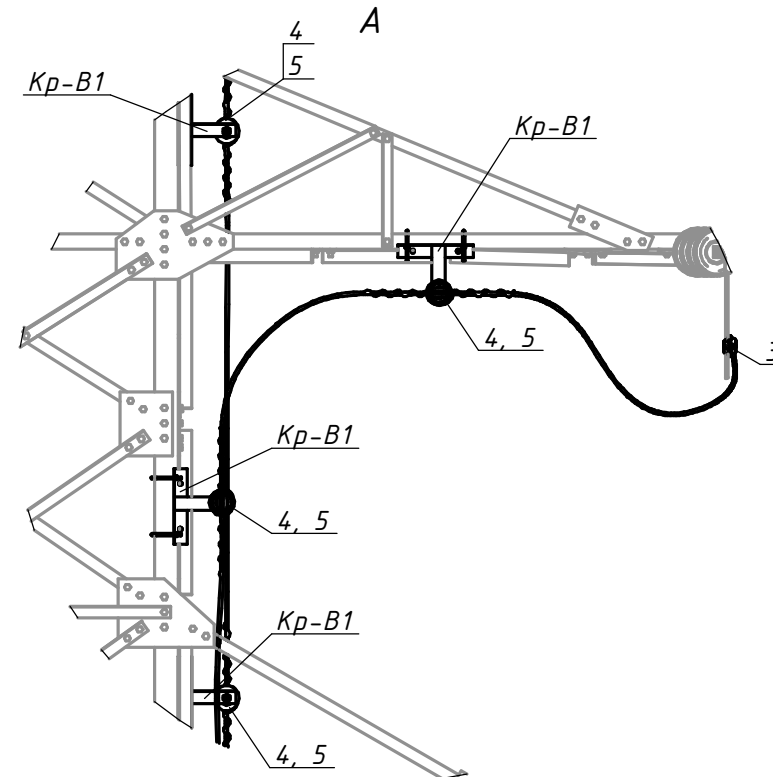
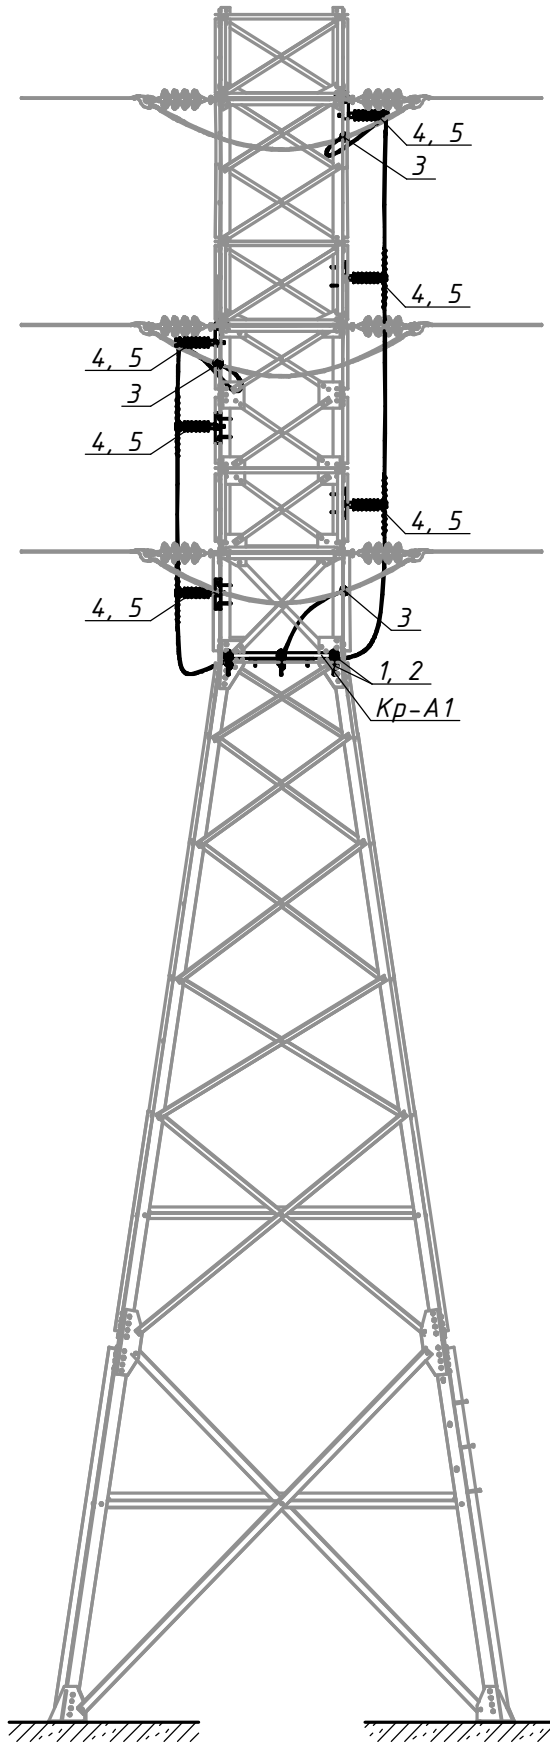


Погоджено:		
Зам. інв. №		
Підпис і дата		
Інв. № орг.		

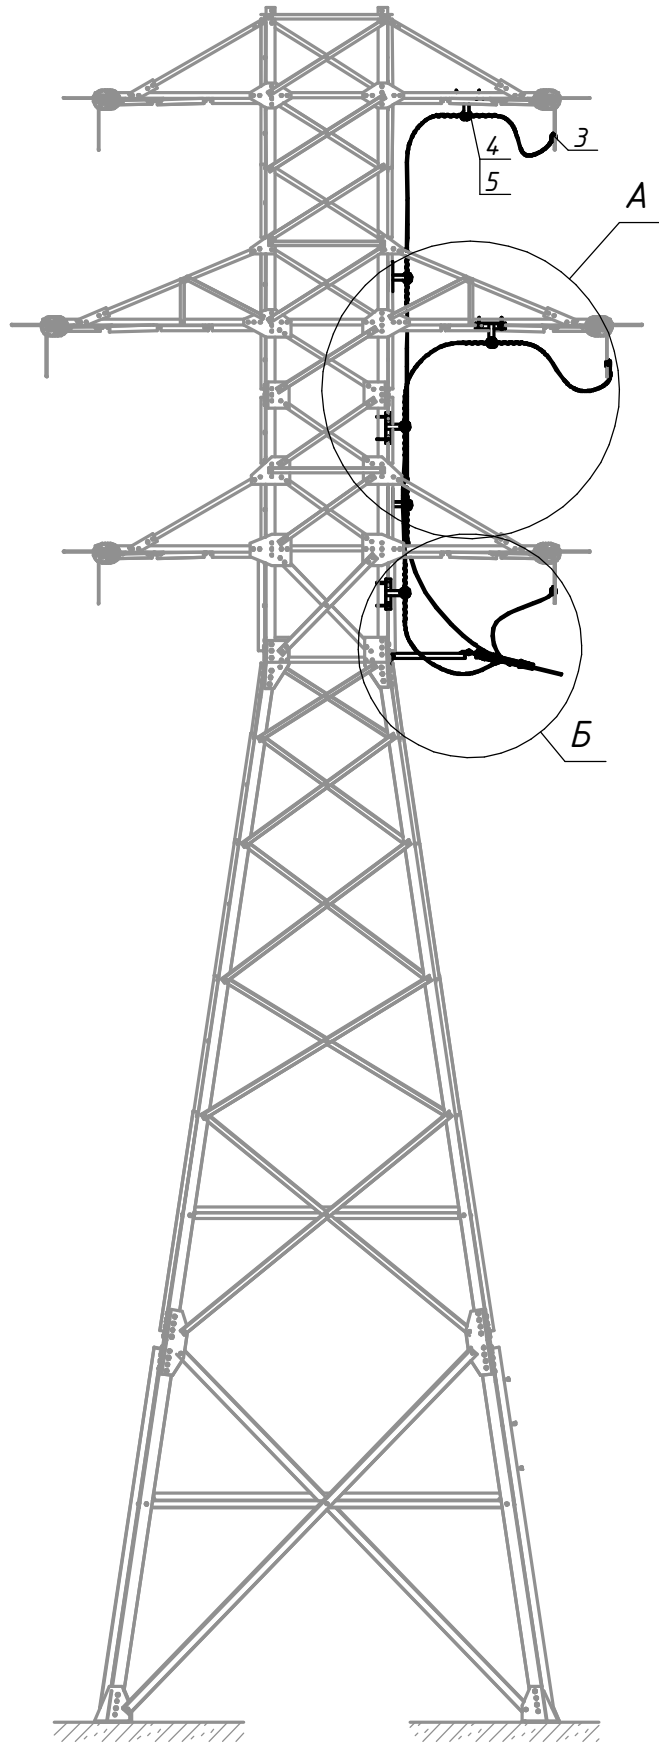

Поз.	Позначення	Найменування	Кільк.	Маса од. кг	Примітка
Металеві конструкції:					
Кр-В1		Кронштейн Кр-В1	6	4,54	
Кр-А1		Кронштейн Кр-А1	1	25,57	
Лінійна арматура:					
1	PSI 42 CC	Полімерний натяжний ізолятор	3	1,9	
2	PA 4595	Натяжний клиновий затискач	3	1,25	35-120 мм ²
3	NTDC 28401	Відгалужувальний проколюючий затискач	3	0,45	50-120 мм ²
4	PSI 42 RD	Полімерний стрижневий ізолятор	6	3,85	
5	PLDT 3 CR	Спиральна в'язка	6	0,21	95 мм ²

Прив'язаний						10032025-2								
Розробив						Відгалуження від опори УЗ5.						Стадія	Аркцш	Аркцшів
Перевірів						Загальний вигляд							1	2
Н.контр.						УЗ5-1-В2								
Інв. №						ГІП								

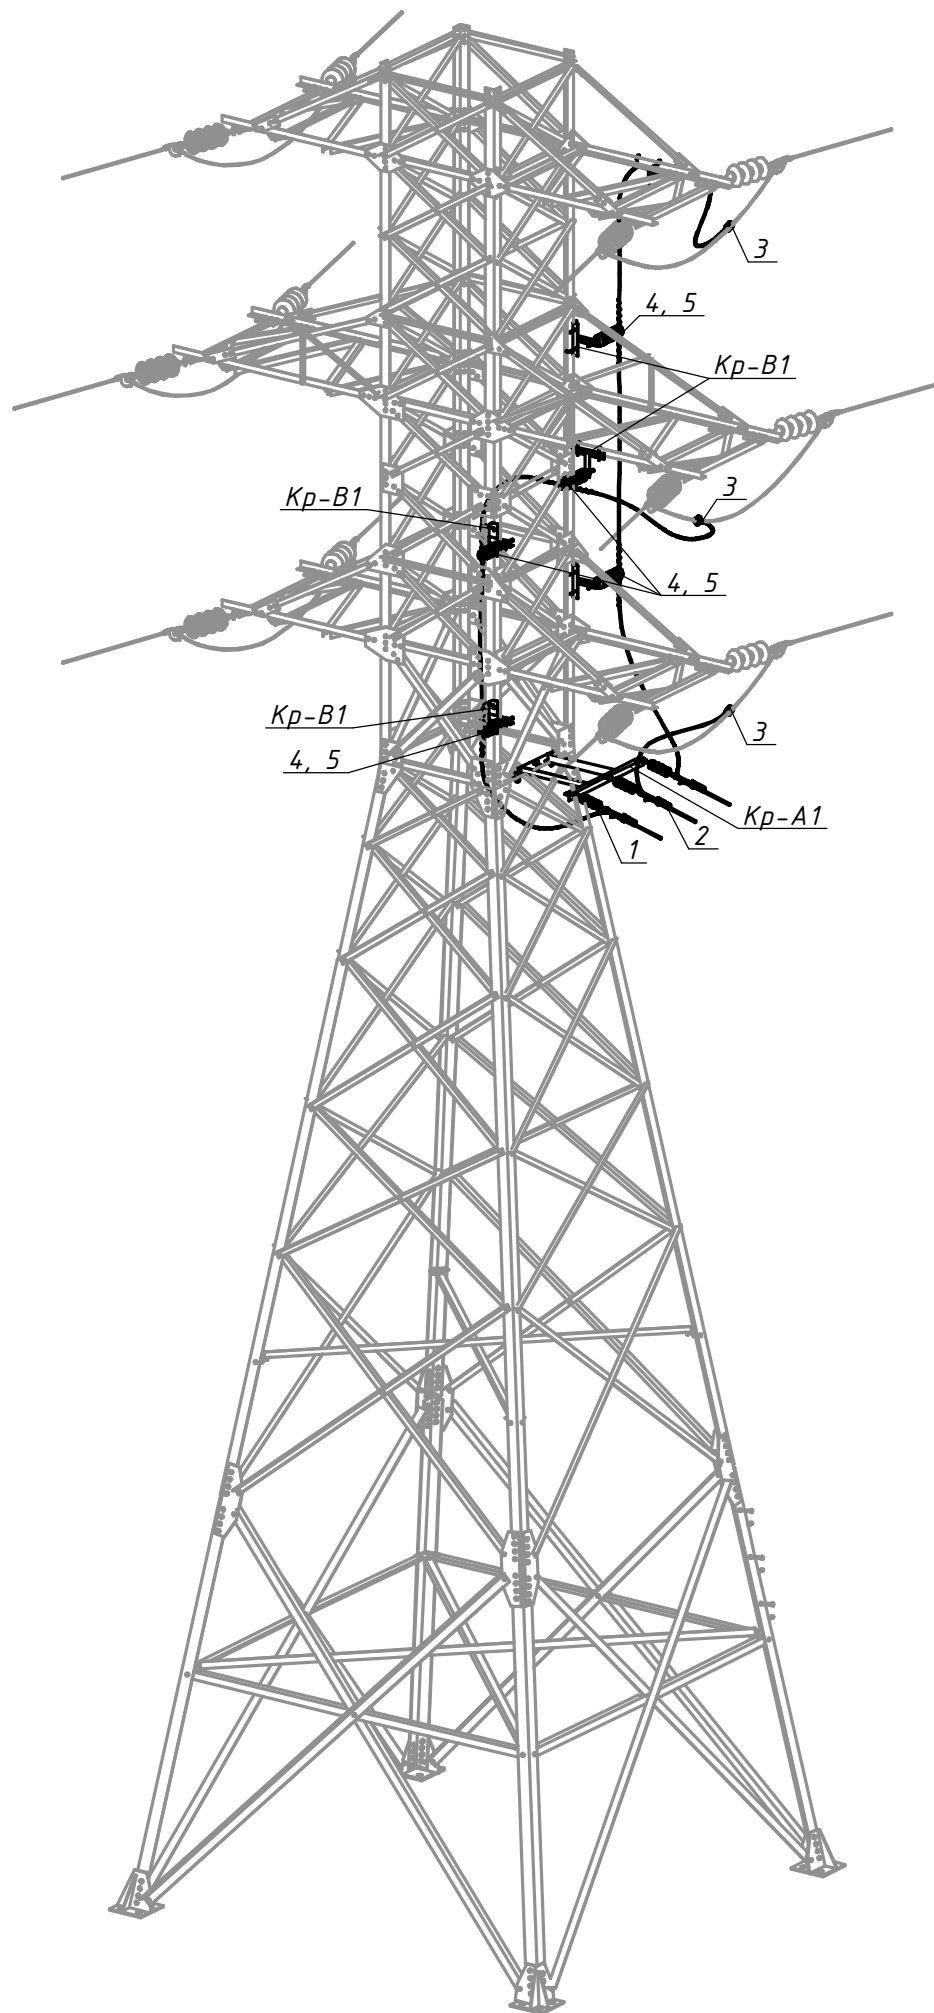

Інв. № ориг.	Підпис і дата	Зам. інв. №
Зм.	Кільк.	Арк.
№ док.	Підпис	Дата
10032025-2		
Арк.		
2		