
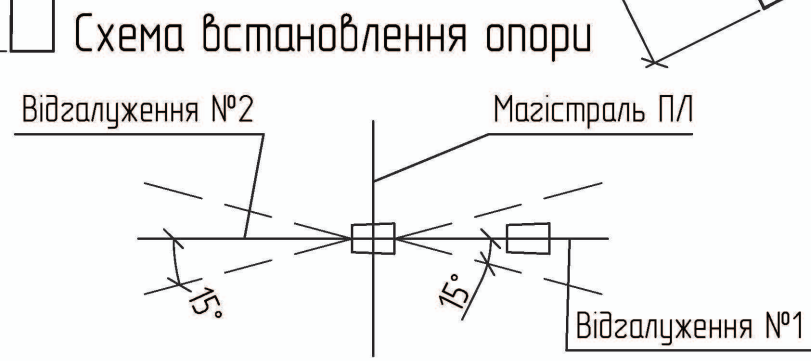
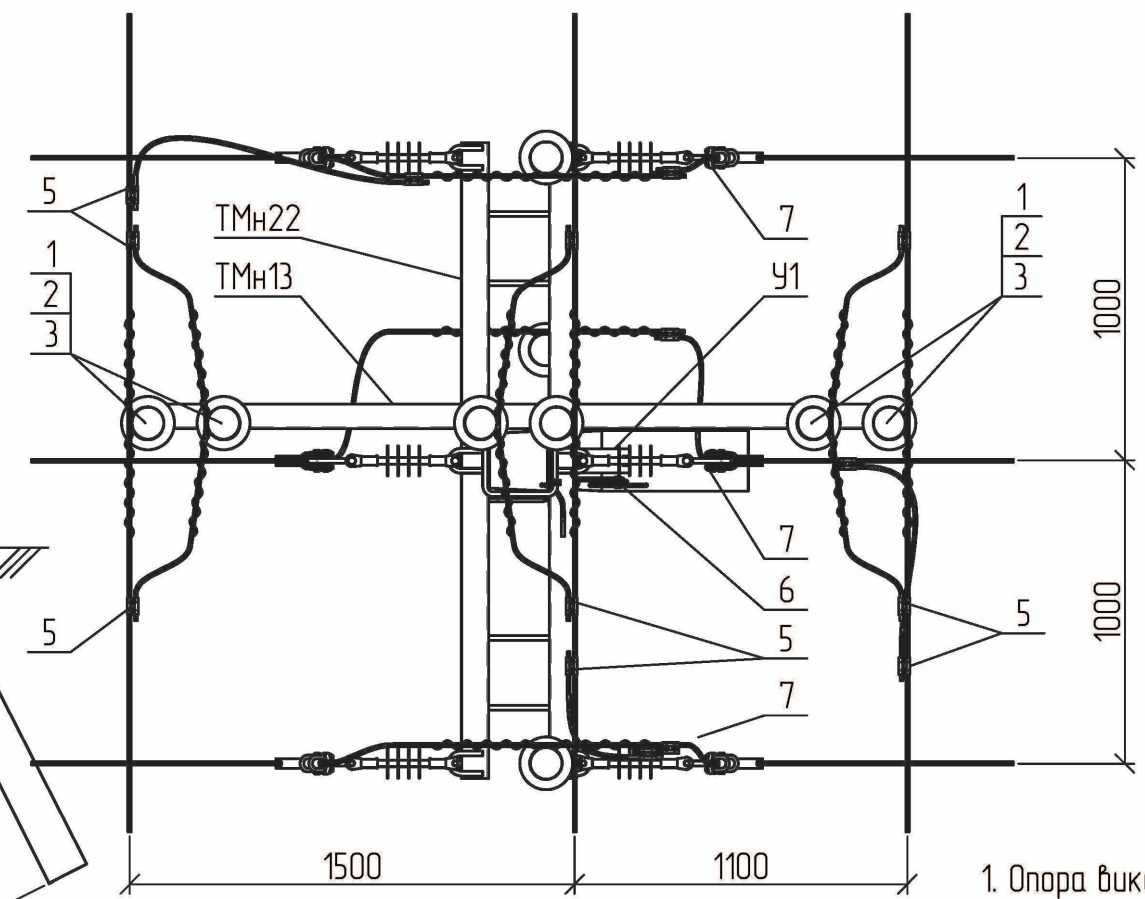
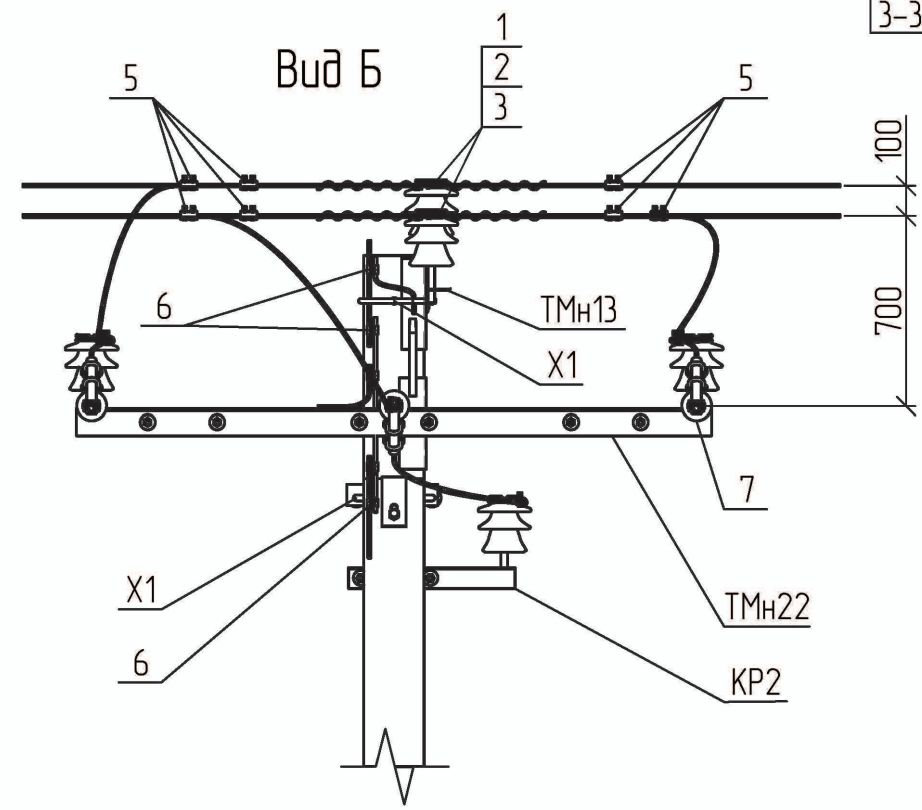
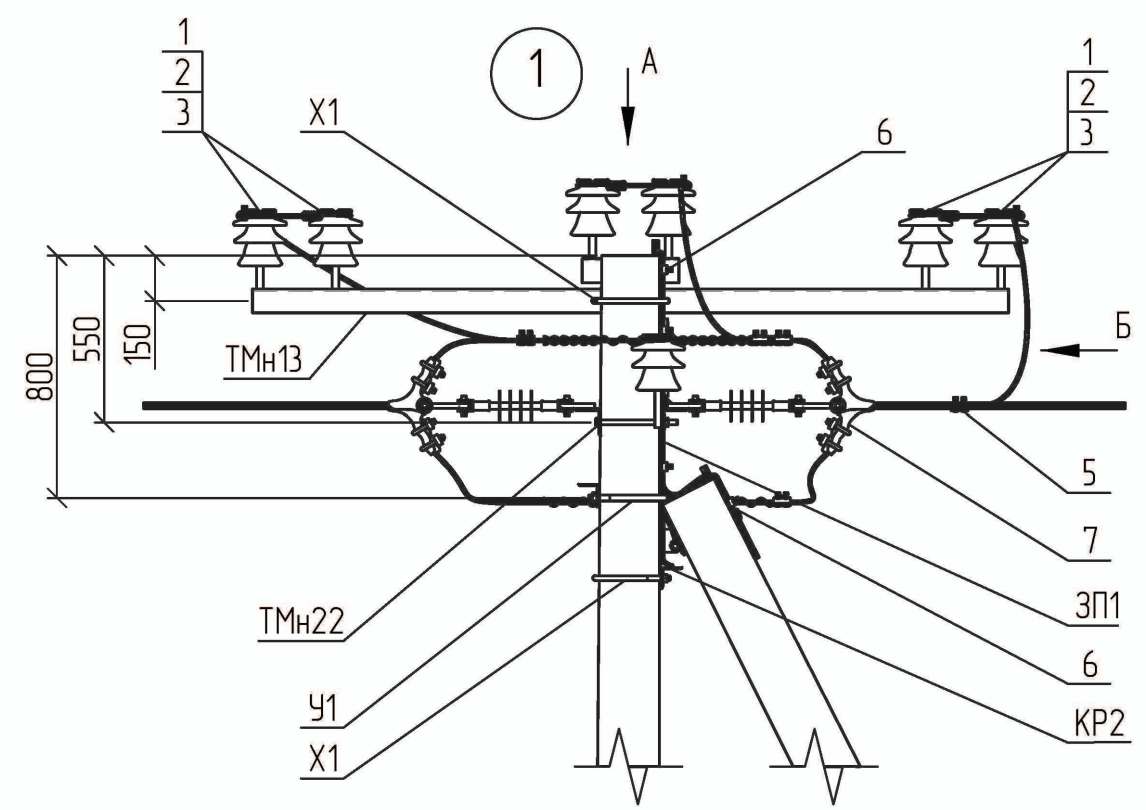


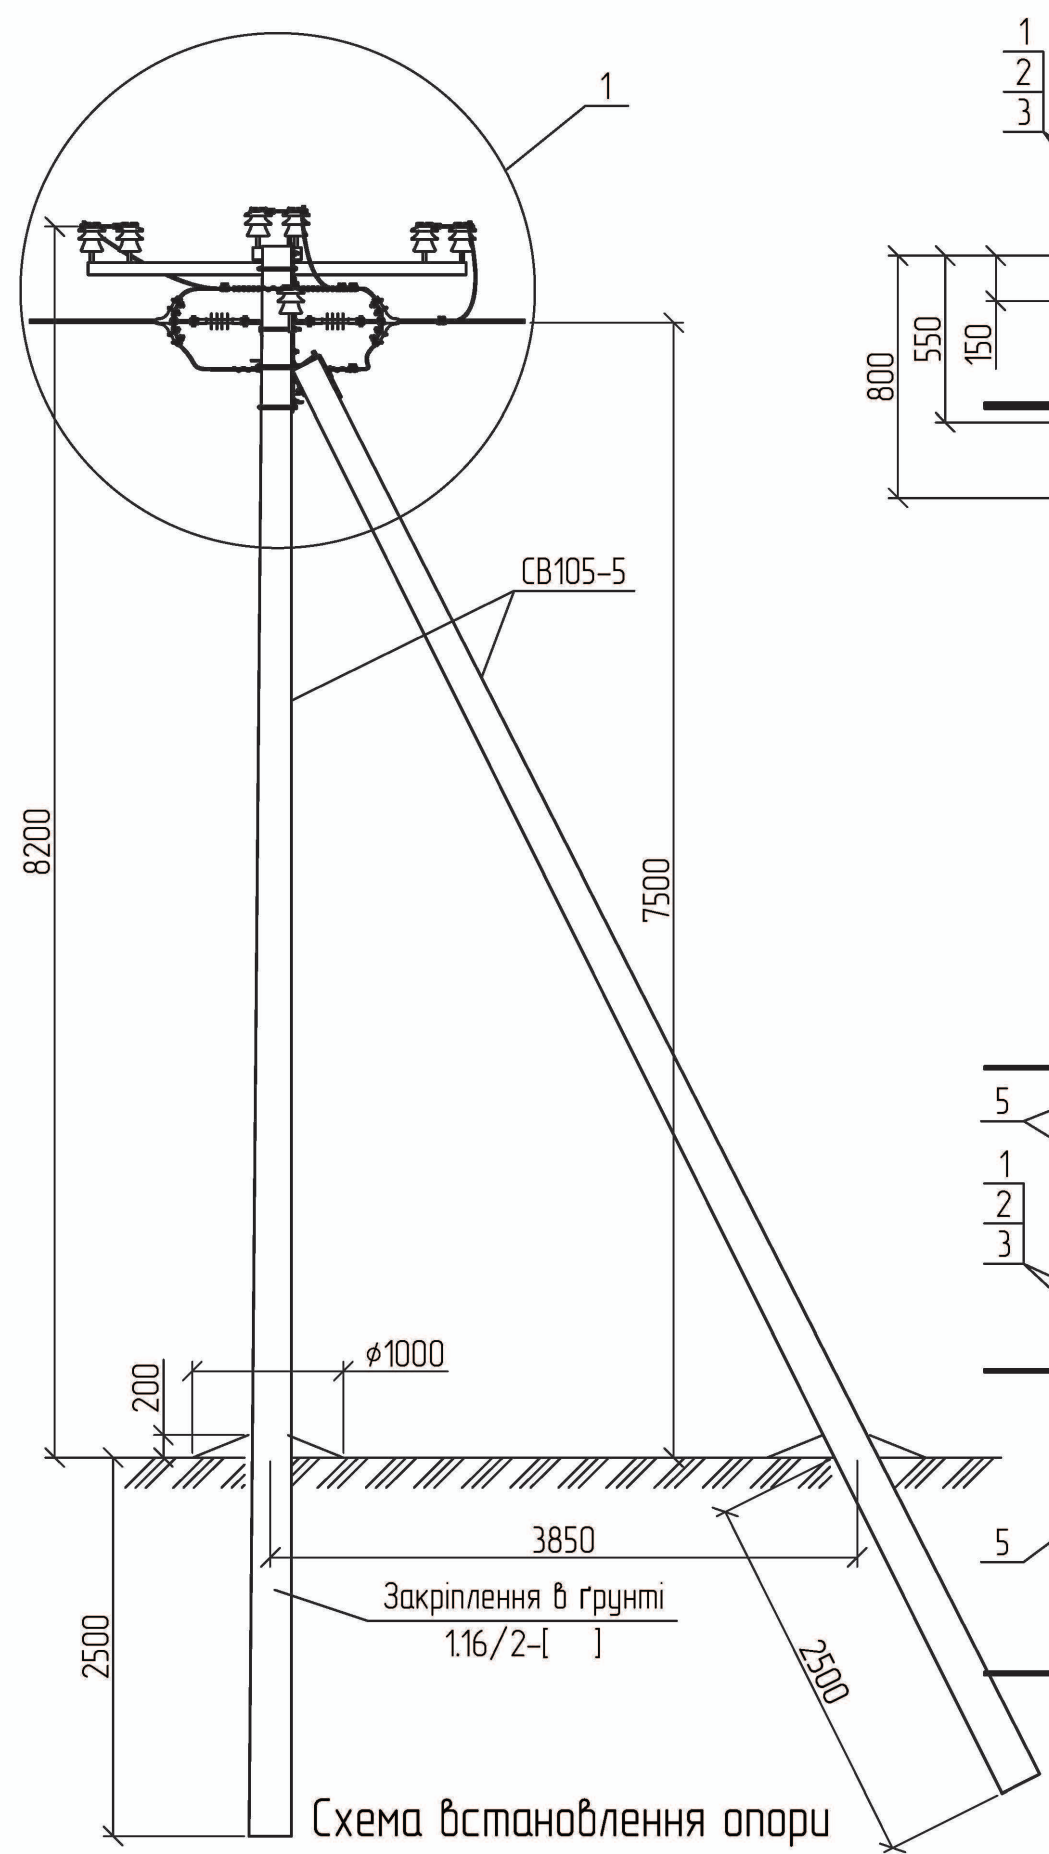

1. Опора використовується в умовах населеної місцевості типу II та III.

Інв. № об.	Підпис і дата	Зам. Інв. №

Прив'язаний					Зм.	Кільк.	Арк. № док.	Підп.	Дата
					ГП		Журавльов	<i>[Signature]</i>	17.01
					Розробив		Меркотан	<i>[Signature]</i>	16.01
					Перевірив		Іщук	<i>[Signature]</i>	16.01
					Н. контр.		Блінов	<i>[Signature]</i>	11.01
Інв. №									

1.16/3-26			Відгалужувальна анкерна опора		
ВА10-1н(2хCB105-5)-6					
Стадія	Аркуш	Аркушів	Стадія	Аркуш	Аркушів
Р	1	2	Р	1	2
			НВП ТОВ "Енерголіга"		

3-34

1
2
3

5

ТМН13

X1

6

7

ЗП1

6

X1

ТМН22

У1

КР2

СВ105-5

Поз.	Позначення	Найменування	Кільк.	Маса од., кг.	Примітка
Залізобетонні елементи:					
СВ105-5	ТУ.У.В2.6.00113997.004-94	Стояк СВ105-5	2	1180	
Сталеві конструкції:					
ТМН13	1.16/6-03	Траверса гарячеоцинкована ТМН13	1	27,72	
ТМН22	1.16/6-12	Траверса гарячеоцинкована ТМН22	1	51,81	
КР2	180.2н/5-2	Кронштейн КР2	1	4,14	
X1	180.2н/5-28	Хомут X1	2	1,30	
У1	180.2н/5-1	Кронштейн У1	1	6,9	
ЗП1	ДСТУ 4738:2007	Заземлювальний дріт $\phi 10$; L=2 п.м.	1	1,24	
Всього на опорі, кг.				94,41	
Лінійна арматура:					
1	ТУ У 26.2-00214652-003:2012	Ізолятор ШФ-20Г	9	3,50	
2	ТУ 35-2036-90	Ковпачок К6	9	0,03	
3	SICAME	В'язка спіральна AST 35	9	0,12	35 мм ²
В'язка спіральна AST 70		0,17		50-70 мм ²	
В'язка спіральна AST 120		0,25		95-120 мм ²	
5		Затискач відгалужувальний PGA402	15	0,14	35-120 мм ²
6		Затискач плашковий PGA101	5	0,06	
7	1.16/3-30	Підвіска натяжна ізолююча	6		

Прив'язаний

Інв. № од.

Зам. інв. №

Підпис і дата

Зм.

Кільк.

Арк.

№ док.

Підп.

Дата

1.16/3-26

Аркуш 2

Формат А3