


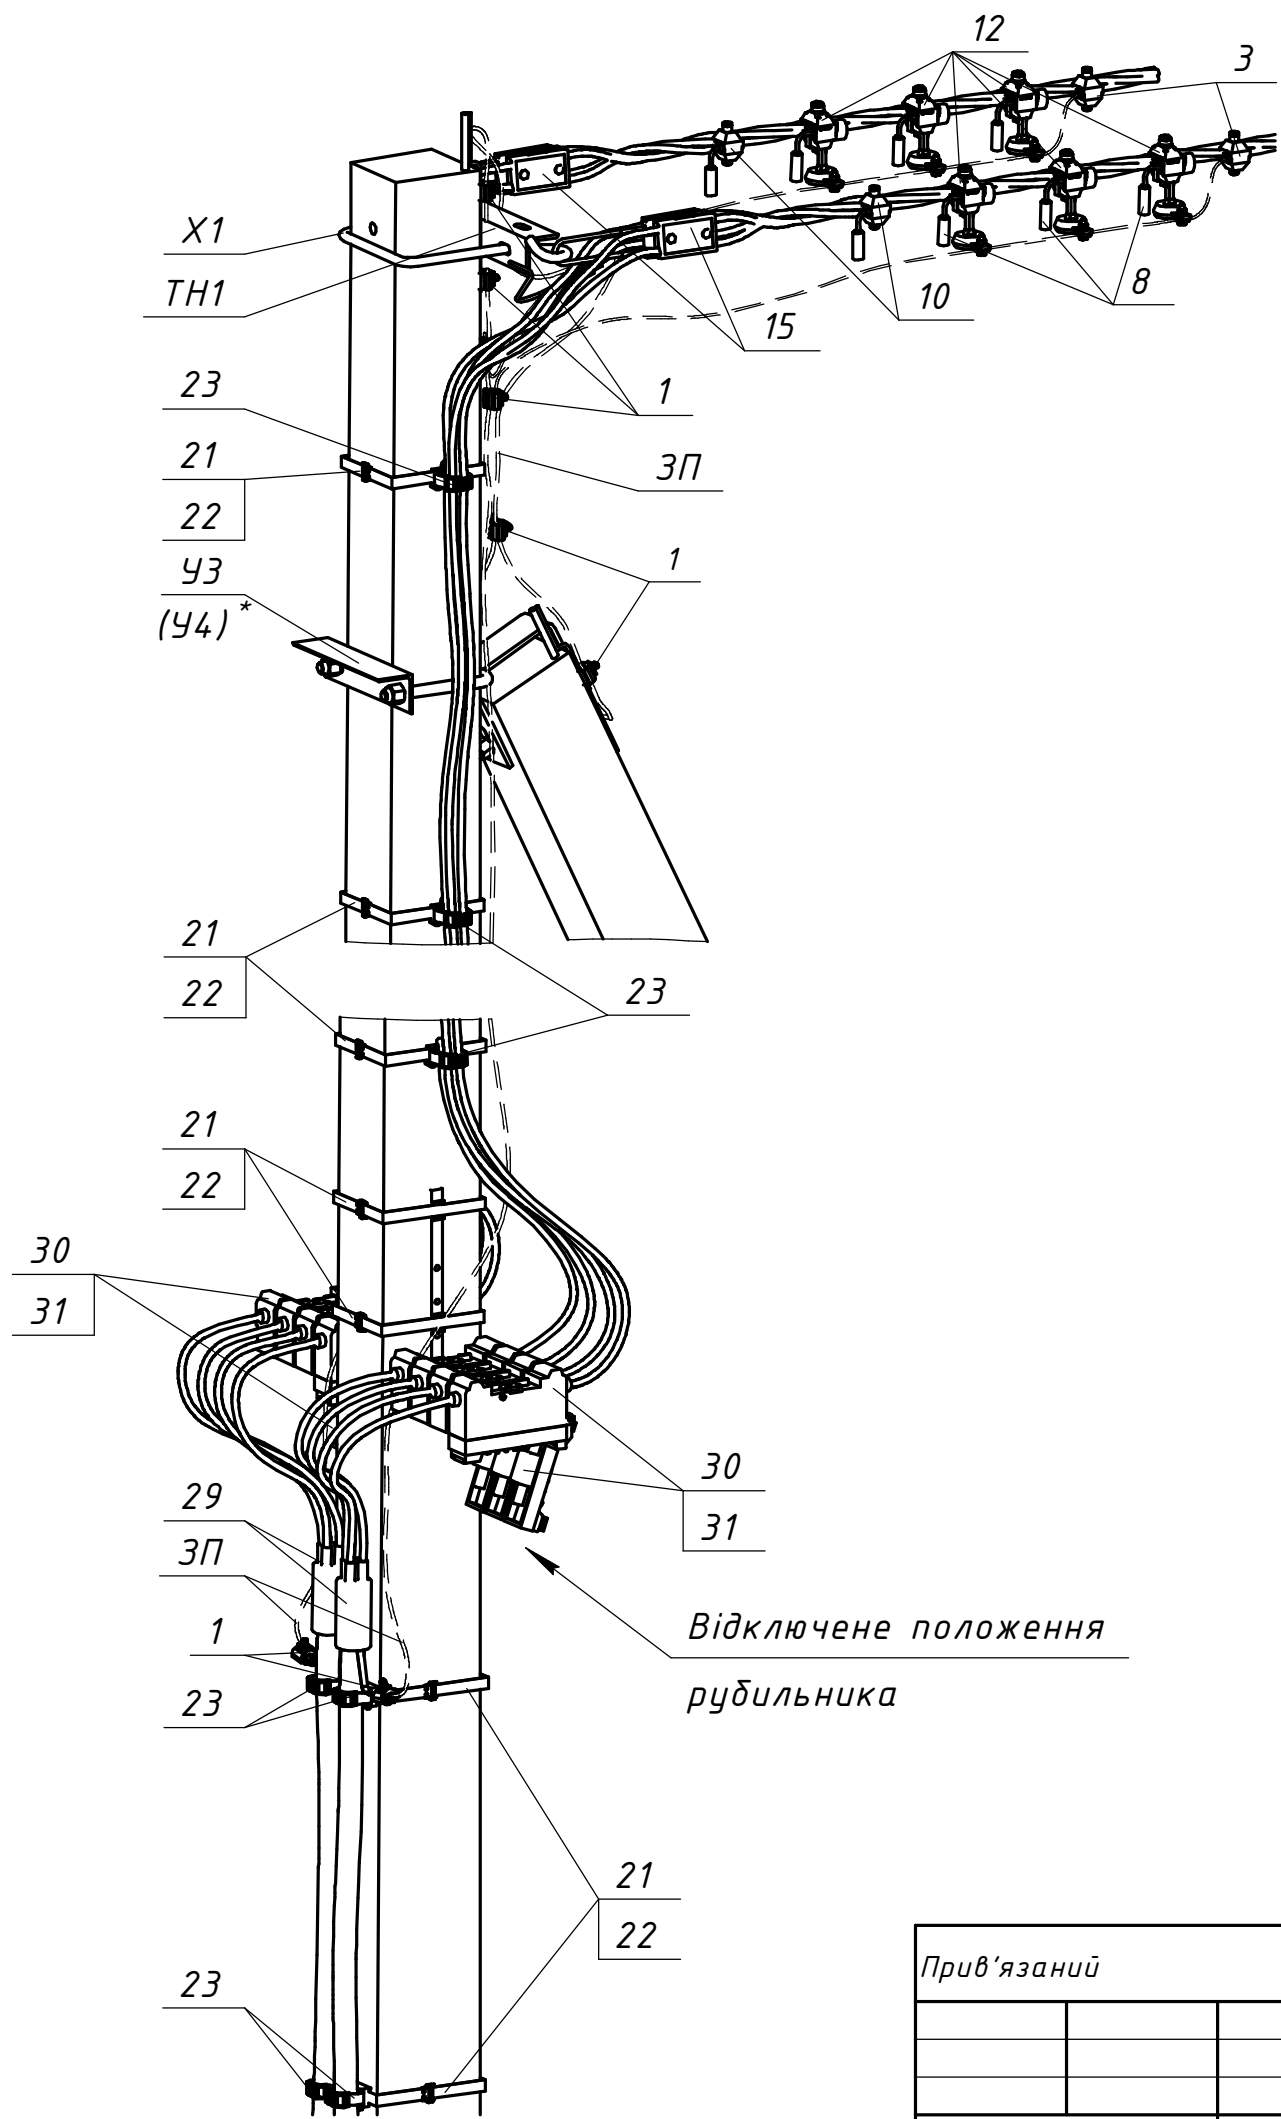

Поз.	Позначення (Виробник)	Найменування	Кільк.	Маса од. кг	Примітка
		Залізобетонні елементи:			
СВ	ТУ У В.2.6-00113997.003-94	Стояк СВ95-3	2	900	
		Стояк СВ105-5		1180	
		Сталеві конструкції:			
УЗ	20.24.ПЛІ/КМ-01	Кронштейн УЗ	1	5,3	Для СВ95
У4 *	20.24.ПЛІ/КМ-02	Кронштейн У4	1	6,9	Для СВ105
ТН1	20.24.ПЛІ/КМ-03	Траверса ТН1	1	2,92	
Х1	20.24.ПЛІ/КМ-06	Хомут Х1	1	1,3	
ЗП	ГОСТ839-80	Провід А16	8	0,62	м.п.
21	IF 207 (SICAME)	Бандажна стрічка	12	0,116	м.п.
22	CF 20 (SICAME)	Скріпа	11	0,01	
	Всього на опору, кг				
		Лінійна арматура:			
1	PGA 101 (SICAME)	Затискач плашковий	9	0,055	
3	TND 151 (SICAME)	Затискач для повторних заземлень	2	0,18	25-95 мм ²
	TND 241 (SICAME)			0,22	120 мм ²
8	FCC 1 (SICAME)	Модуль для тимчасових заземлень	6	0,080	
10	TTD 2 CC (SICAME)	Затискач для тимчасових заземлень	2	0,185	25-95 мм ²
	TTD 3 CC (SICAME)			0,2	120 мм ²
12	TTD 1 PROTECT 28 (SICAME)	Відгалужувальний затискач з обмежувачем перенапруги	6	0,29	280 В
	TTD 1 PROTECT 50 (SICAME)			0,295	440 В
15	GUKo1 (SICAME)	Затискач натяжний магістральний	2	0,8	25-70 мм ²
	GUKo2 (SICAME)			1,23	95-120 мм ²
23	BIC 30-50 (SICAME)	Кабельний хомут	12	0,005	
27	GPC 60-60 (SICAME)	Захисна накладка для кабелю	1	1,51	
29	T4TH 0 _____ (SICAME)	Кінцева термоусаджувальна муфта для чотирижильних кабелів з полімерною ізоляцією	1	□	
30	APR 4 3 160 (SICAME)	Щогловий рубильник	2	4	
31	Fuse APR ____ А (SICAME)	Запобіжник до щоглового рубильника	6	0,2	до 400 А

Інв. № ориг.	Підпис і дата	Зам. інв. №

Прив'язаний

Інв. №									
Зм.	Кільк.	Арк.	№ док.	Підпис	Дата				

20.24.ПЛІ/1-31