

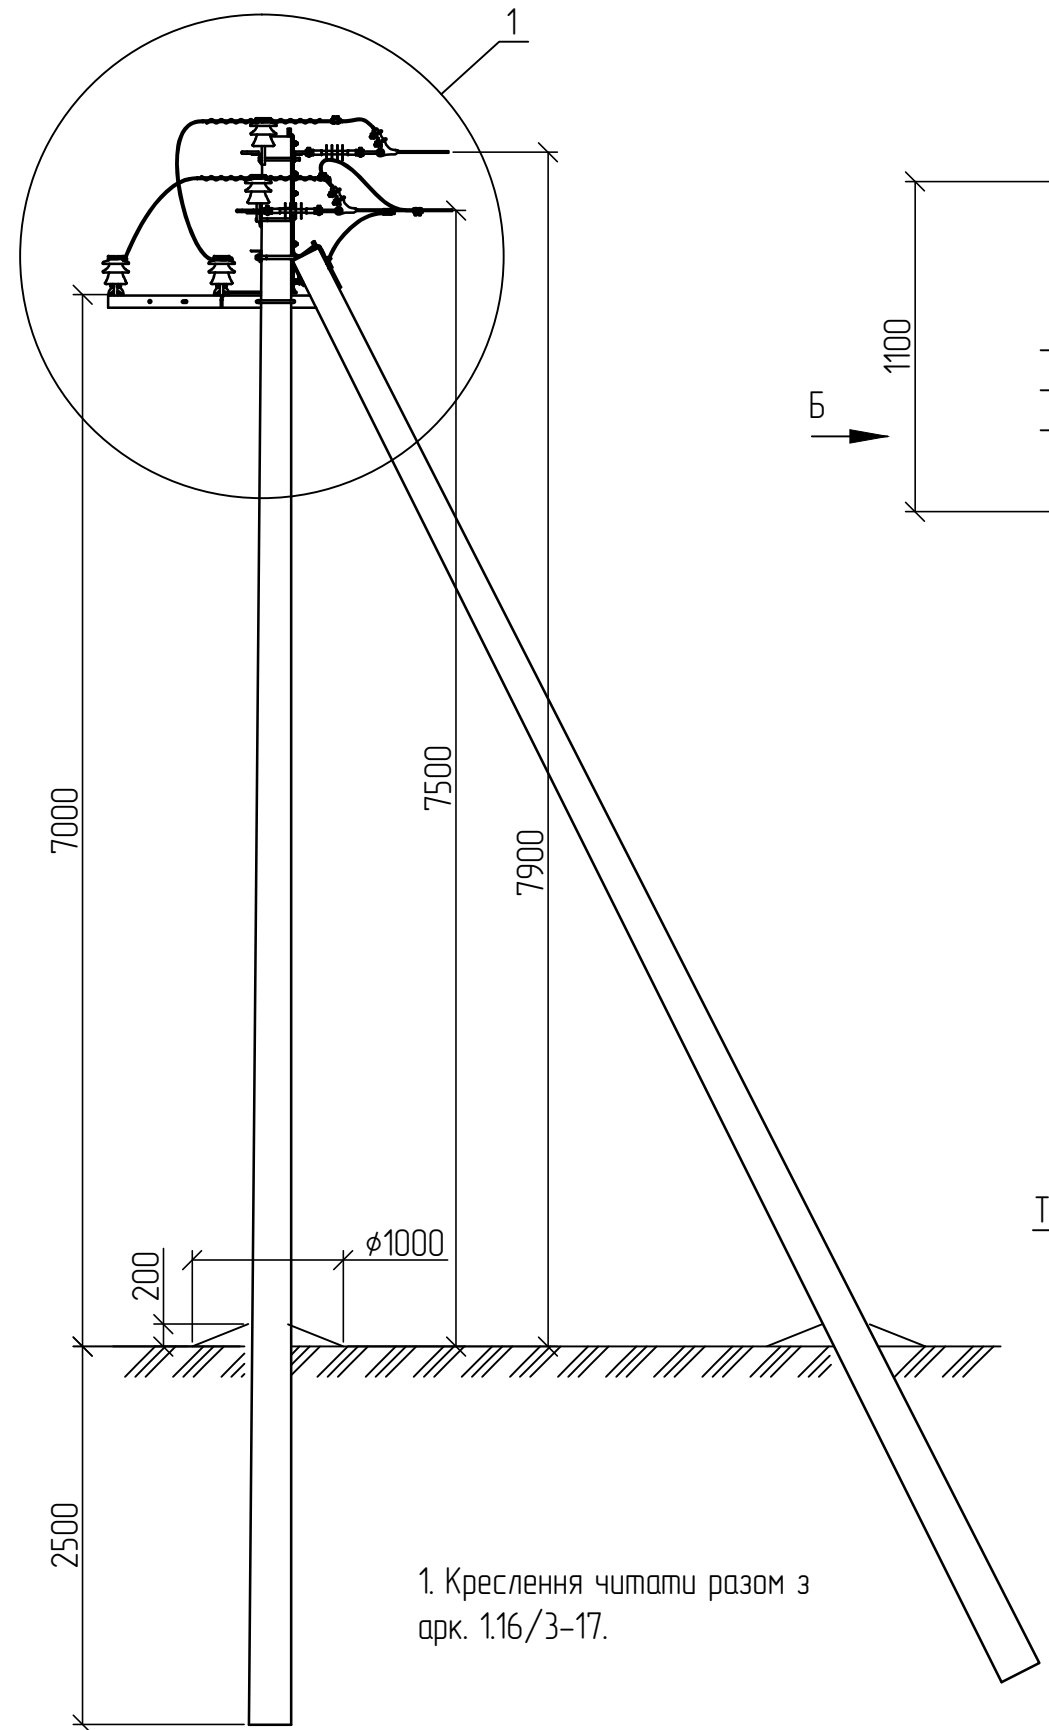


|            |               |             |
|------------|---------------|-------------|
| Інв. № об. | Підпис і дата | Зам. Інв. № |
|            |               |             |


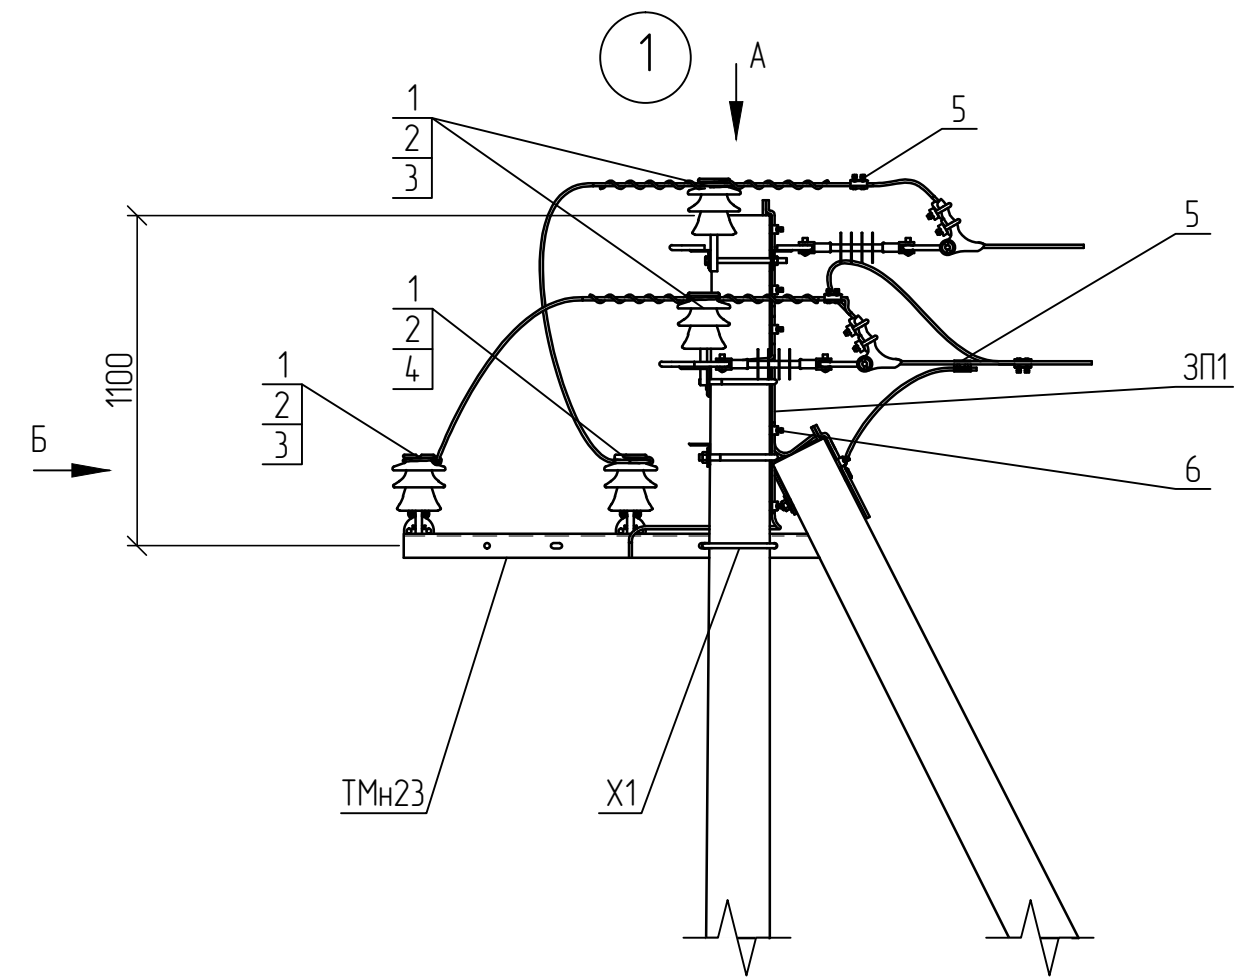


1. Креслення читати разом з арк. 1.16/3-17.

Схема встановлення опори

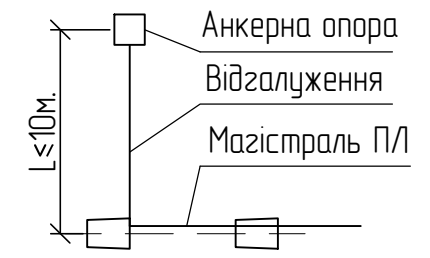


Вид А

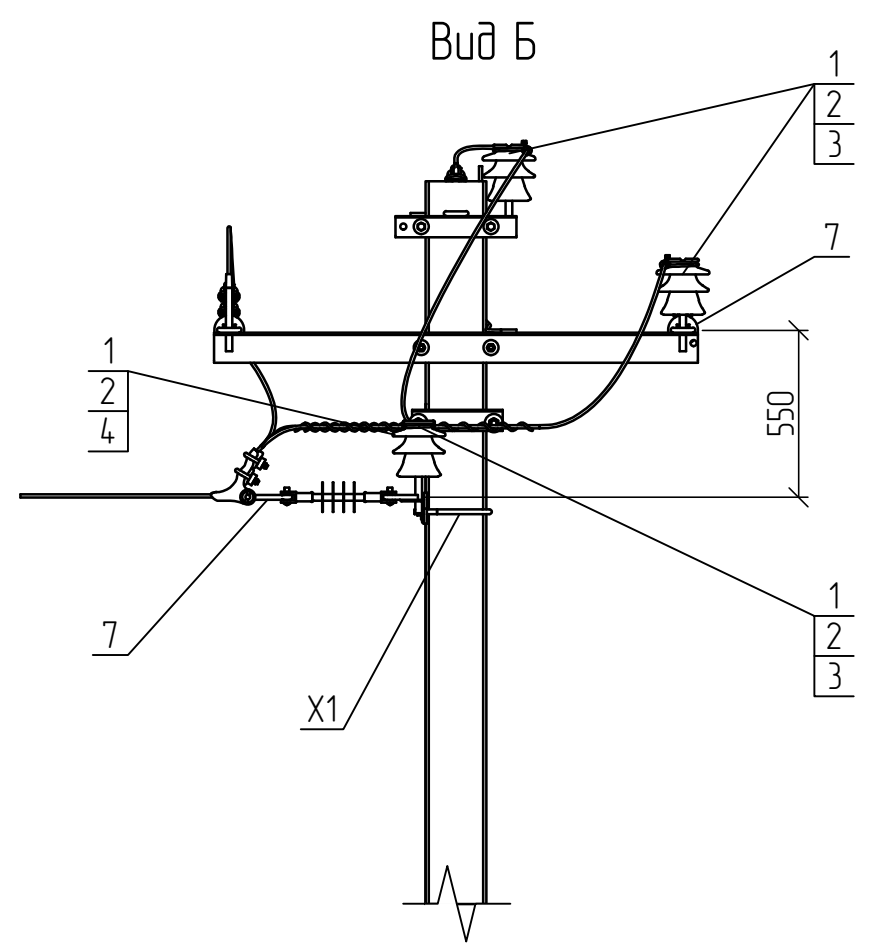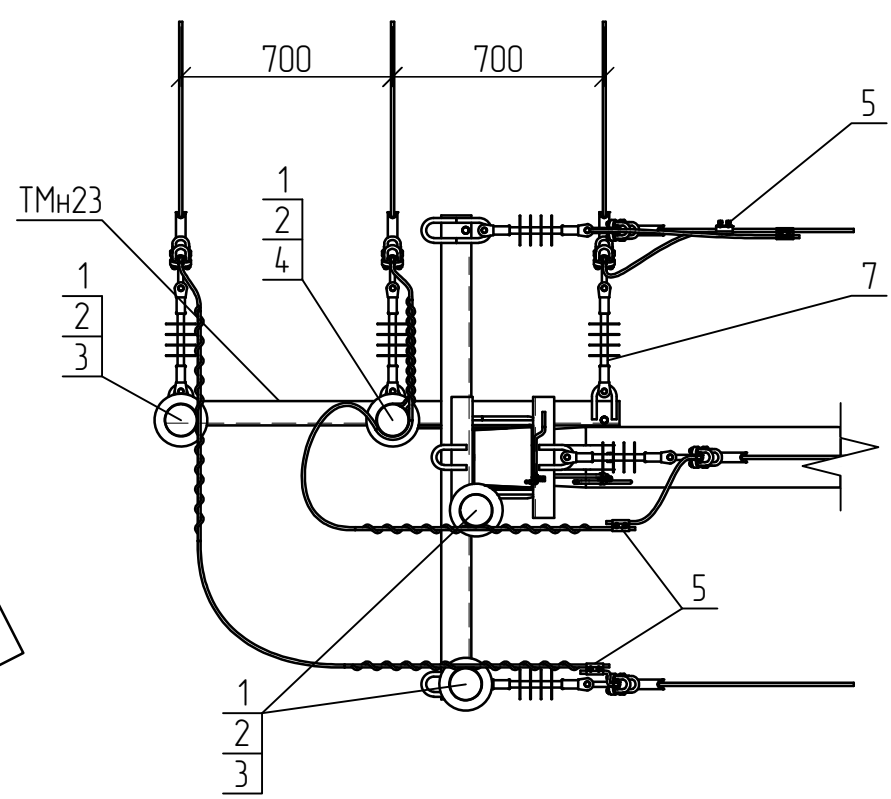

Вид Б

|                                                      |           |        |             |                    |                    |                      |       |         |
|------------------------------------------------------|-----------|--------|-------------|--------------------|--------------------|----------------------|-------|---------|
| 1.16/4-08                                            |           |        |             |                    |                    | Стадія               | Аркуш | Аркушів |
| Улаштування відгалуження від кінцевої опори ЧВ.К10-2 |           |        |             |                    |                    | Р                    | 1     | 2       |
| Прив'язаний                                          |           |        |             |                    |                    |                      |       |         |
|                                                      | Зм.       | Кільк. | Арк. № док. | Підп.              | Дата               |                      |       |         |
|                                                      | ГП        |        | Журавльов   | <i>[Signature]</i> | 7.02               |                      |       |         |
|                                                      | Розробив  |        | Меркотан    | <i>[Signature]</i> | 5.02               |                      |       |         |
|                                                      | Перевірів |        | Іщук        | <i>[Signature]</i> | 2.02               |                      |       |         |
| Інв. №                                               |           |        | Н. контр.   | Блінов             | <i>[Signature]</i> | НВП ТОВ "Енерголіга" |       |         |

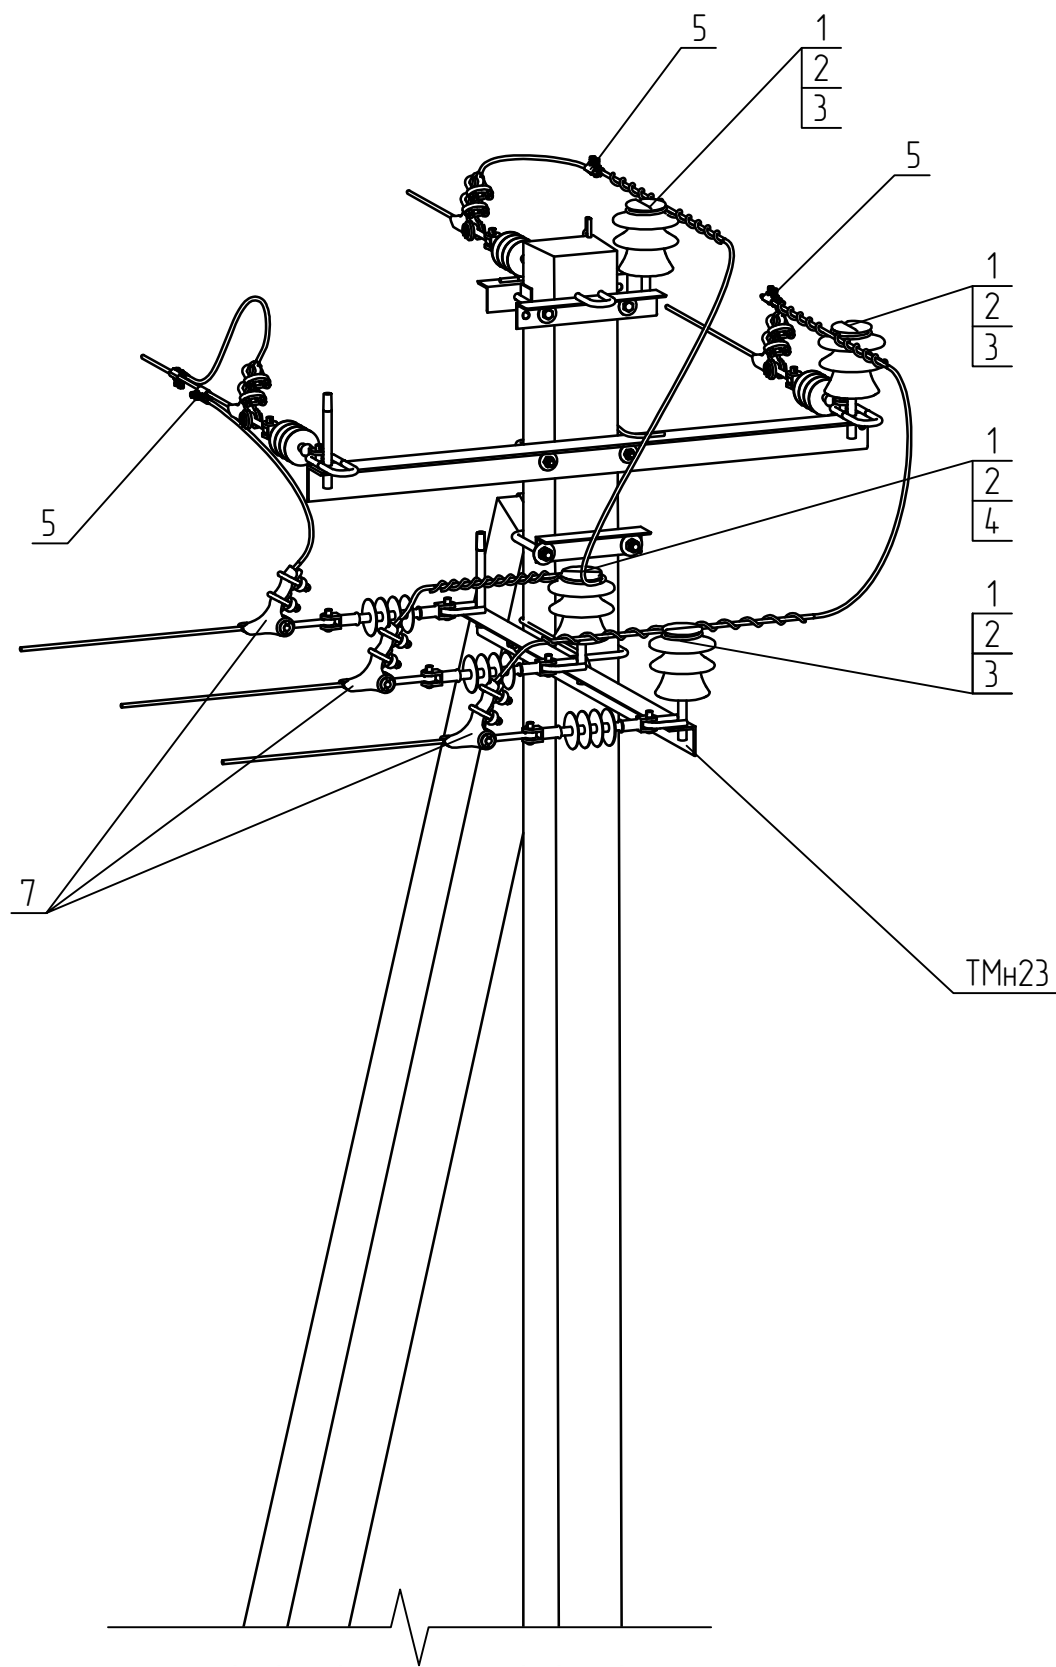

| Поз.  | Позначення           | Найменування                               | Кільк.                    | Маса од., кг. | Примітка               |
|-------|----------------------|--------------------------------------------|---------------------------|---------------|------------------------|
|       | Сталеві конструкції: |                                            |                           |               |                        |
| ТМн23 | 1.16/6-13            | Траверса гарячеоцинкована ТМн23            | 1                         | 15,43         |                        |
| Х1    | 180.2н/5-28          | Хомут Х1                                   | 1                         | 1,30          |                        |
| ЗП1   | ДСТУ 4738:2007       | Заземлювальний дріт $\phi 10$ ; L=0,5 п.м. | 1                         | 0,31          |                        |
|       | Всього на опорі, кг. |                                            |                           | 17,04         |                        |
|       | Лінійна арматура:    |                                            |                           |               |                        |
| 1     | SICAME               | Ізолятор ШФ-20Г                            | 4                         | 3,50          |                        |
| 2     | ТУ 35-2036-90        | Ковпачок К6                                | 4                         | 0,03          |                        |
| 3     | SICAME               | В'язка спіральна AST 35                    | 3                         | 0,12          | 35 мм <sup>2</sup>     |
|       |                      | В'язка спіральна AST 70                    |                           | 0,17          | 50-70 мм <sup>2</sup>  |
|       |                      | В'язка спіральна AST 120                   |                           | 0,25          | 95-120 мм <sup>2</sup> |
| 4     |                      | В'язка спіральна GSTT 35                   | 1                         | 0,10          | 35 мм <sup>2</sup>     |
|       |                      | В'язка спіральна GSTT 70                   |                           | 0,14          | 50-70 мм <sup>2</sup>  |
|       |                      | В'язка спіральна GSTT 120                  |                           | 0,20          | 95-120 мм <sup>2</sup> |
| 5     |                      | Затискач відгалужувальний PGA402           | 3                         | 0,14          | 35-120 мм <sup>2</sup> |
| 6     |                      | Затискач плашковий PGA101                  | 2                         | 0,06          |                        |
| 7     |                      | 1.16/3-30                                  | Підвіска натяжна ізолююча | 3             |                        |

|             |  |  |  |
|-------------|--|--|--|
| Прив'язаний |  |  |  |
|             |  |  |  |
|             |  |  |  |
| Інв. №      |  |  |  |

|     |        |      |        |       |      |           |  |       |
|-----|--------|------|--------|-------|------|-----------|--|-------|
|     |        |      |        |       |      | 1.16/4-08 |  | Аркуш |
|     |        |      |        |       |      |           |  | 2     |
| Зм. | Кільк. | Арк. | № док. | Підп. | Дата |           |  |       |

|            |               |             |
|------------|---------------|-------------|
| Інв. № од. | Підпис і дата | Зам. Інв. № |
|            |               |             |