


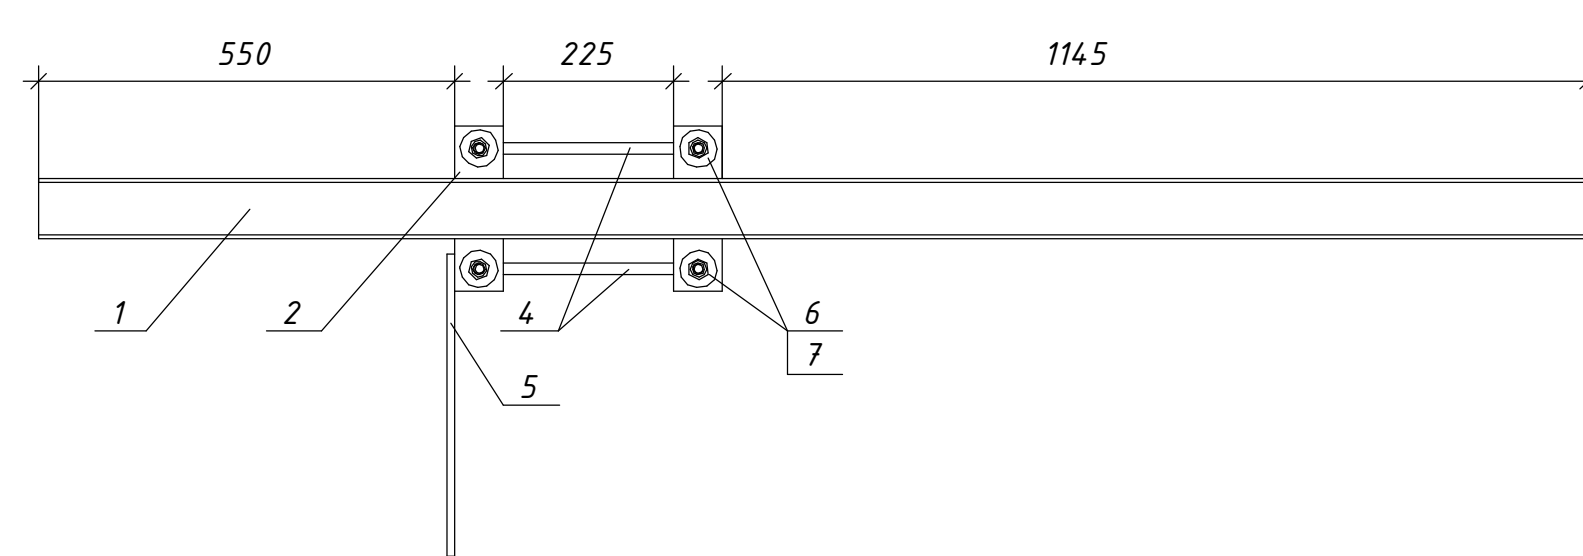
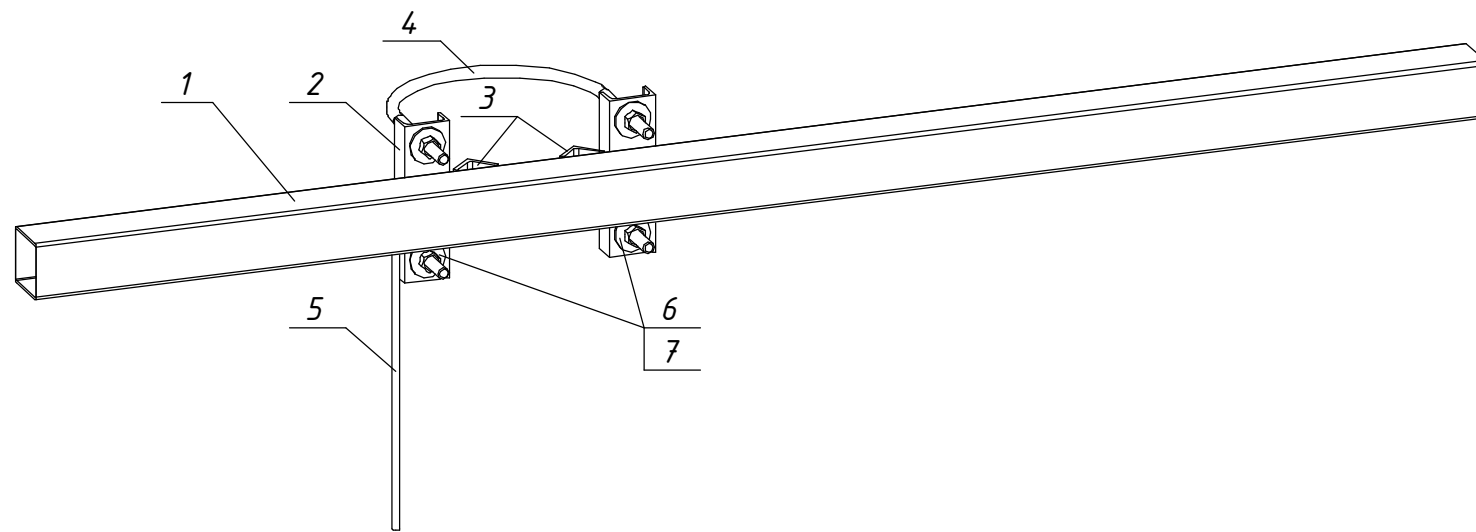


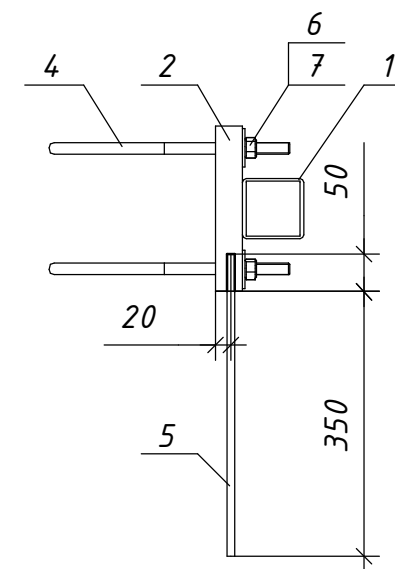


Поз. 2 (1:5)

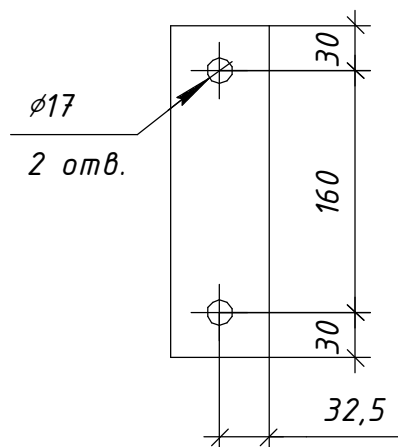

Поз. 4 (1:5)

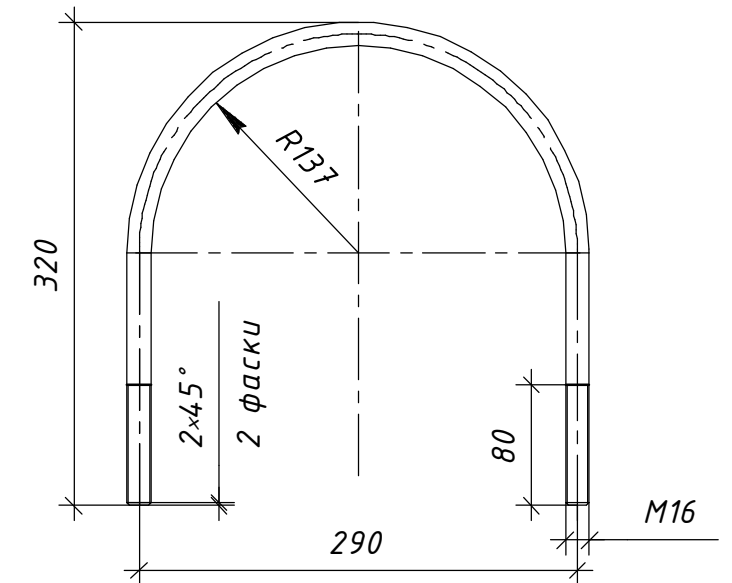

Зварні шви варити електродом Е42 ГОСТ 9467-75, Висота шва 5 мм.

 						19.22.A/KM-01			
						Конструкції металеві	Стадія	Маса	Масштаб
							Р	24,81	1:10
							Аркцш 1	Аркцшів 1	
Зм.	Кільк.	Арк.	№док.	Підпис	Дата	Кронштейн КР-01	 ТОВ "ЕНЕРГОЛОГА" Київ 2022		
Розробив	Ковальчук				06.22				
Перевірів	Ястреба				06.22				
Н.контр.	Мишко				06.22				
ГІП		Меркотан			06.22				