
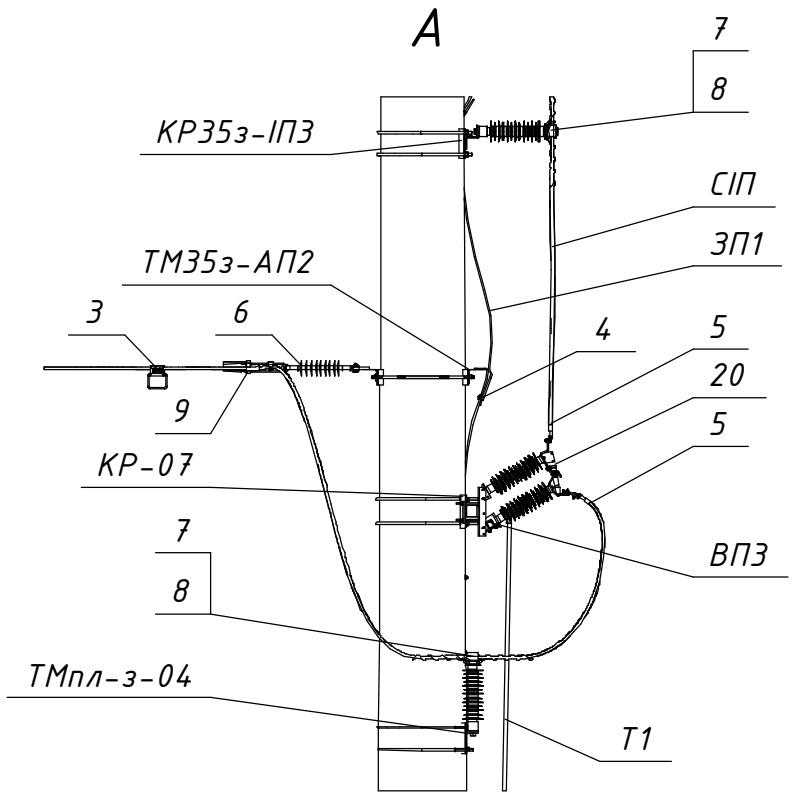


Погоджено:		Зам. інв. №	Підпис і дата	Інв. № ориг.

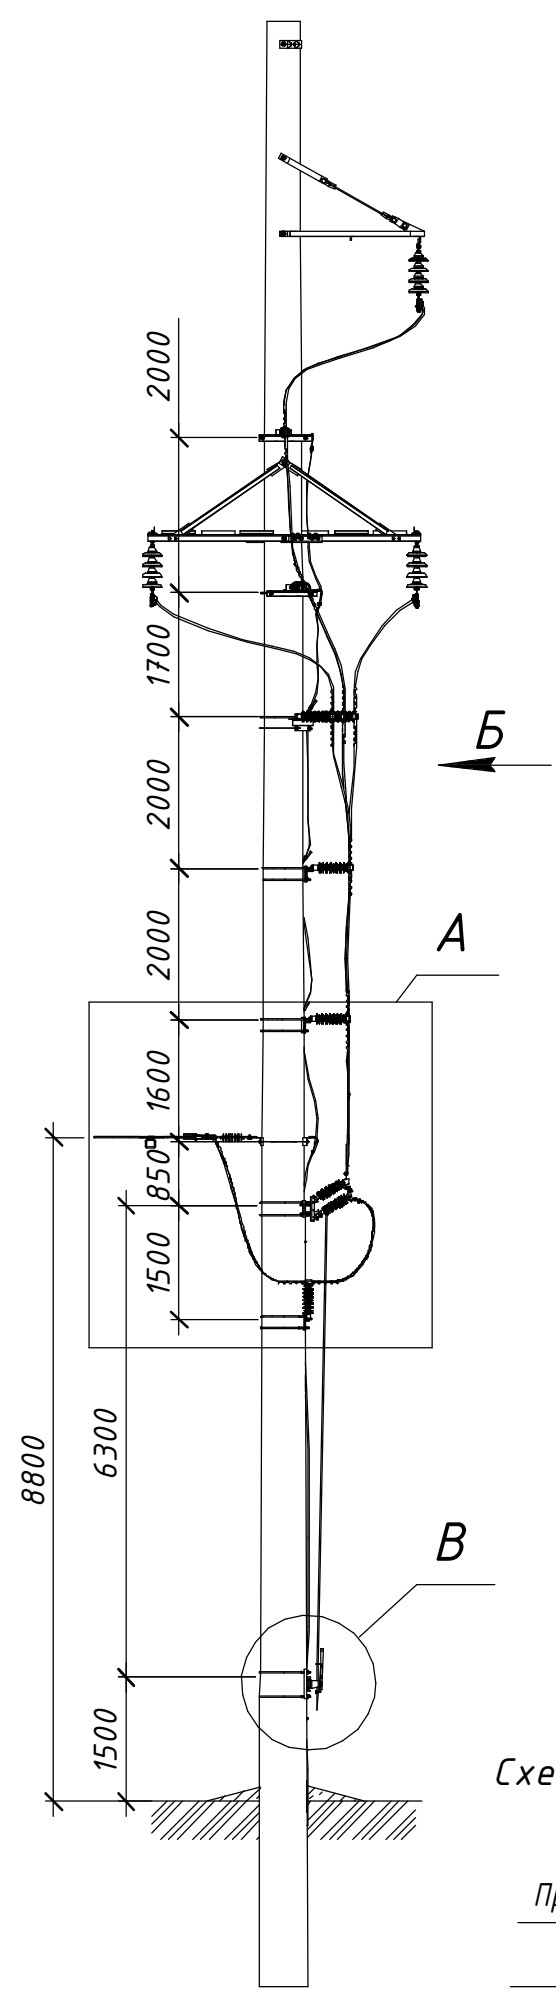

Розімкнуте положення






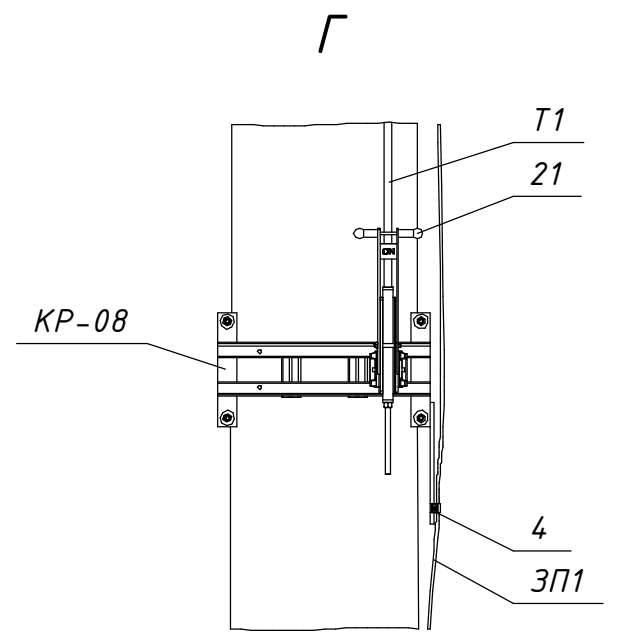


Схема встановлення опори

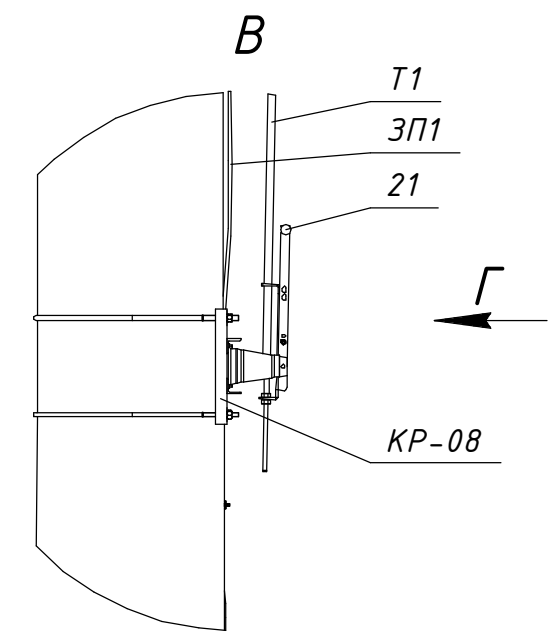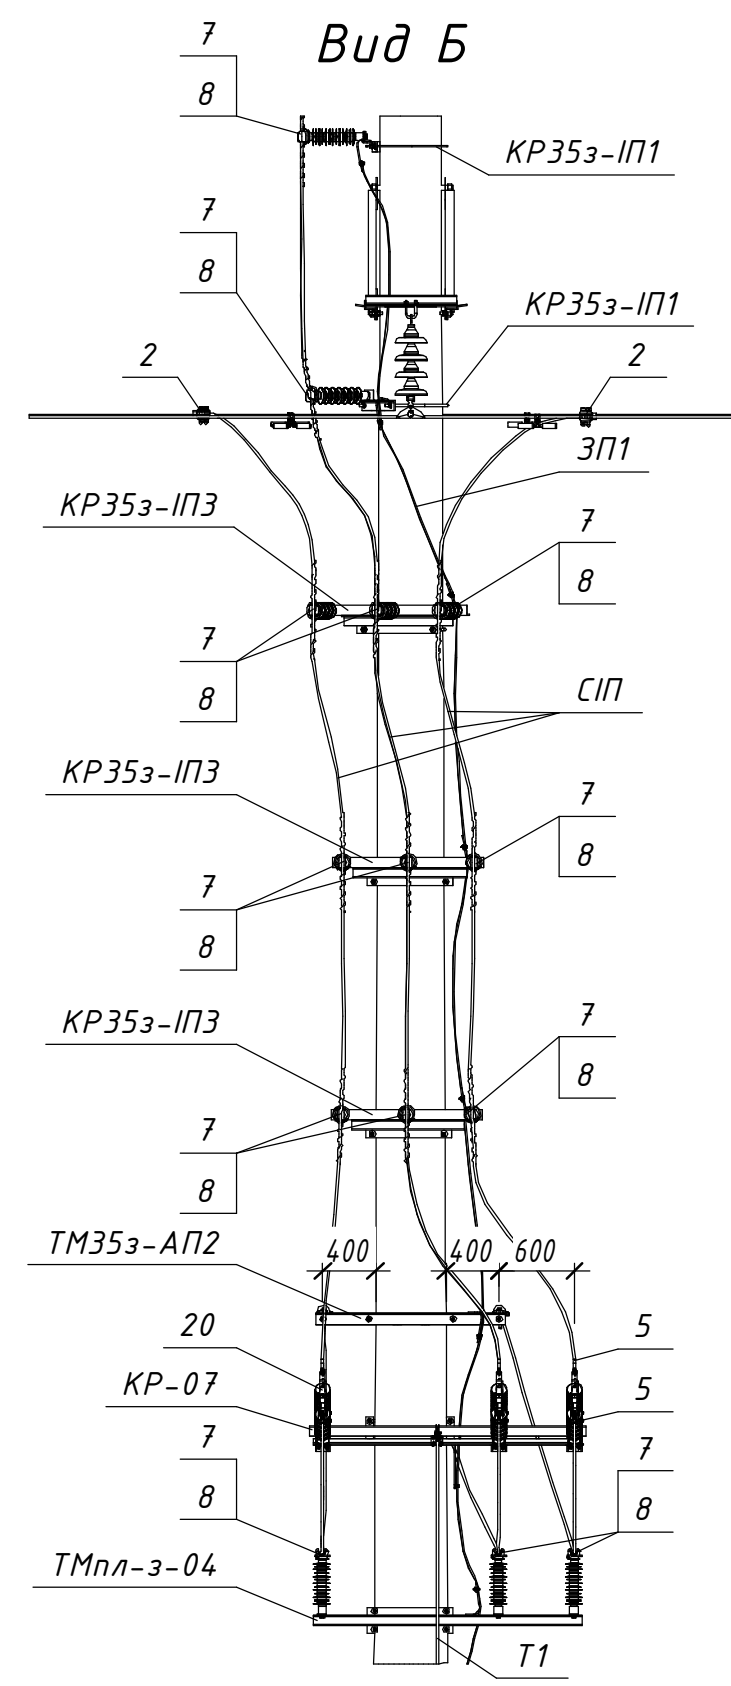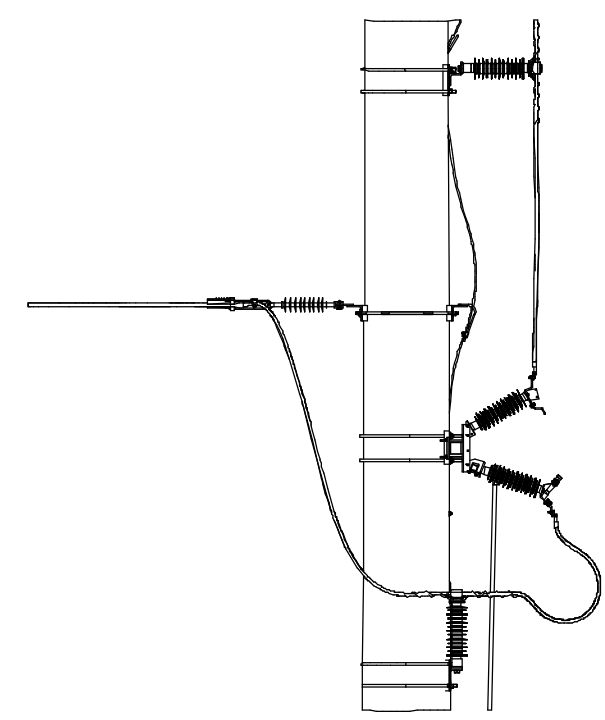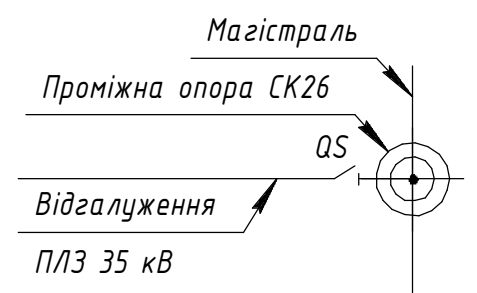


Прив'язаний				
Інв. №				

19.22.A/1-19					
Встановлення роз'єднувачів рублячого типу на опорах ЛЕП 35 кВ					
Арх. №19.22.A					
Типові вузли встановлення роз'єднувачів на опорах ЛЕП 35 кВ				Стадія	Аркцш
				Р	1
				Аркцшів	2
Відгалуження від ПЛ-35 кВ. Встановлення роз'єднувача на проміжній опорі. Вузол ПР35пл-2				ТОВ "ЕНЕРГОЛІГА" Київ 2022	
Зм.	Кільк.	Арк.	№док.	Підпис	Дата
Розробив				Ковальчук	06.22
Перевірів				Ястреба	06.22
Н.контр.				Мишко	06.22
ГІП				Меркотан	06.22

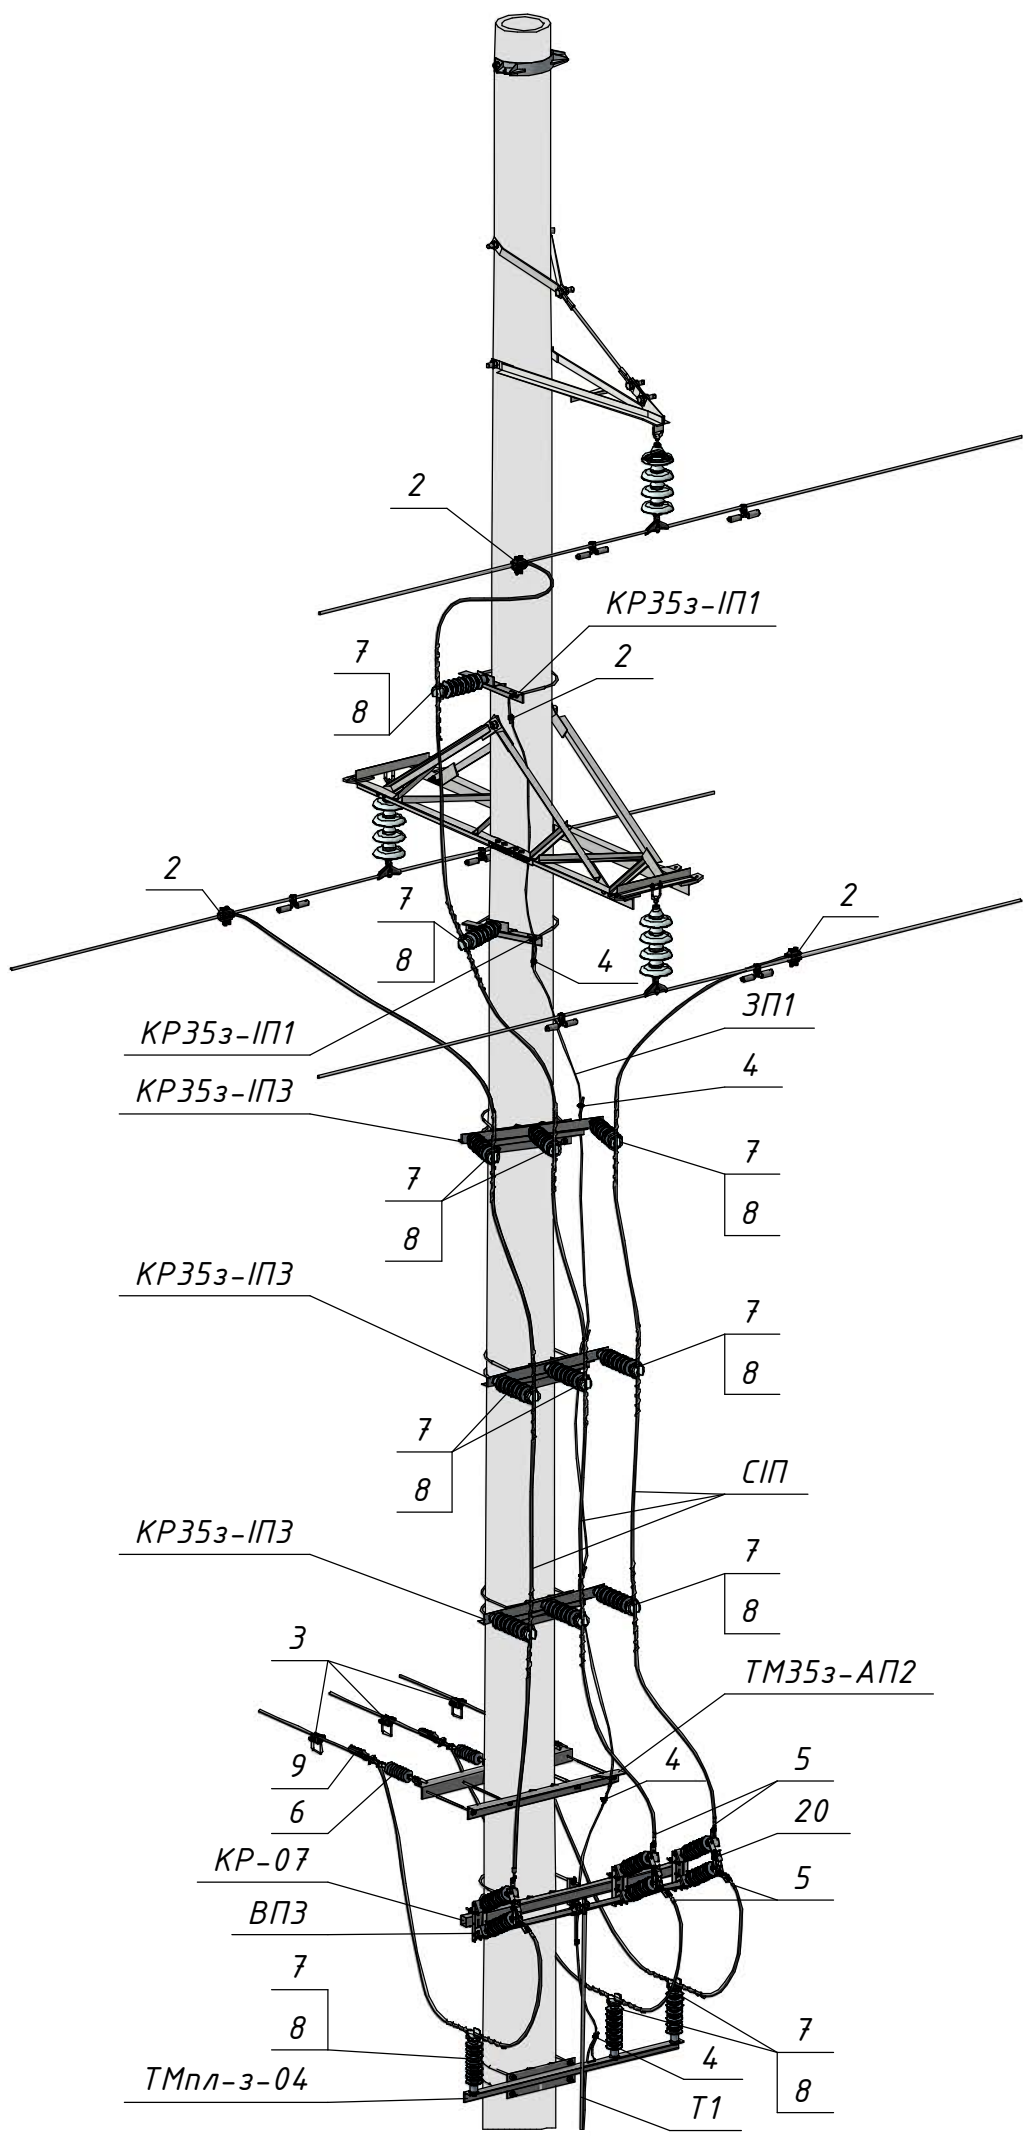

Поз.	Позначення (Виробник)	Найменування	Кільк.	Маса од. кг	Примітка
Сталеві конструкції:					
КР35з-ІП1	2.19/3-КМ арк.2	Кронштейн КР35з-ІП1	2	9,91	
КР35з-ІП3	2.19/3-КМ арк.3.1	Кронштейн КР35з-ІП3	3	27,38	
ТМ35з-АП2	2.19/3-КМ арк.13	Траверса ТМ35з-АП2	1	32,82	
КР-07	19.22.А/КМ-07	Кронштейн КР-07	1	24,81	
КР-08	19.22.А/КМ-08	Кронштейн КР-08	1	15,75	
ТМпл-з-04	19.22.А/КМ-15	Траверса ТМпл-з-04	1	27,03	
Т1	19.22.А/КМ-16	Тяга приводу Т1	1	□	6,5 м.
ВПЗ	19.22.А/КМ-17	Вал приводу ВПЗ	1	7,54	
ЗП1		Заземлювальний дрiт Ø10	15	0,62	м.п.
Лiнiйна арматура:					
2	NTDC AT 45401 (SICAME)	Затискач вiдгалужувальний	3	0,45	50-120 мм ²
	NTDC AT 45501 (SICAME)			0,46	95-185 мм ²
3	TNDC AT 45401 FD BI 95 (SICAME)	Затискач для пiдключення переносних заземлюючих пристроїв	3	0,45	50-120 мм ²
	TNDC AT 45501 FD BI 95 (SICAME)			0,5	185 мм ²
4	PGA 101 (SICAME)	Затискач плашковий	9	0,055	
5	CNA ____ G 45 (SICAME)	Наконечник	6	0,19	
6	PSI 42 CC (SICAME)	iзолятор натяжний	3	1,9	
7	PSI 42 RD (SICAME)	iзолятор стрижневий	14	3,85	
8	PLDT 3 CR (SICAME)	В'язка спиральна	14	0,2	70-95 мм ²
	PLDT 4 CR (SICAME)			0,21	120-185 мм ²
9	PA 4595 P (SICAME)	Затискач натяжний	3	1,20	70-95 мм ²
	PA 45120 P (SICAME)			1,22	120 мм ²
Обладнання та матерiали:					
20	GDS-36/630 (SICAME)	Роз'єднувач трьохполюсний	1	57	
21	HM1 (SICAME)	Ручний привод	1	5	
СІП		Провiд СІП-3 1х	32	□	м.п.

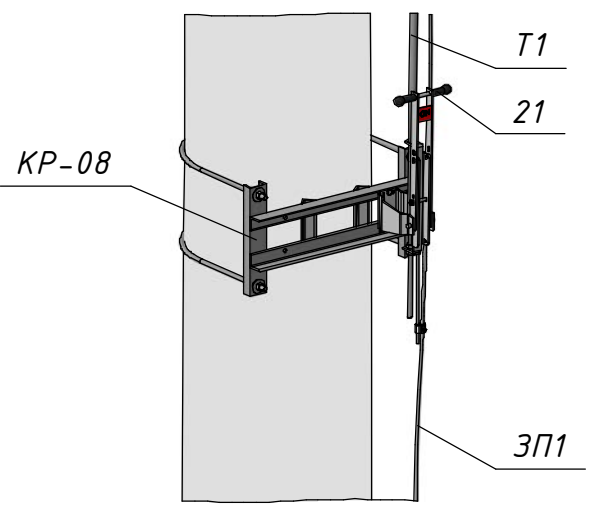

Інв. № орг.	Підпис і дата	Зам. інв. №

Зм.	Кільк.	Арк.	№ док.	Підпис	Дата	19.22.А/1-19	Арк. 2