







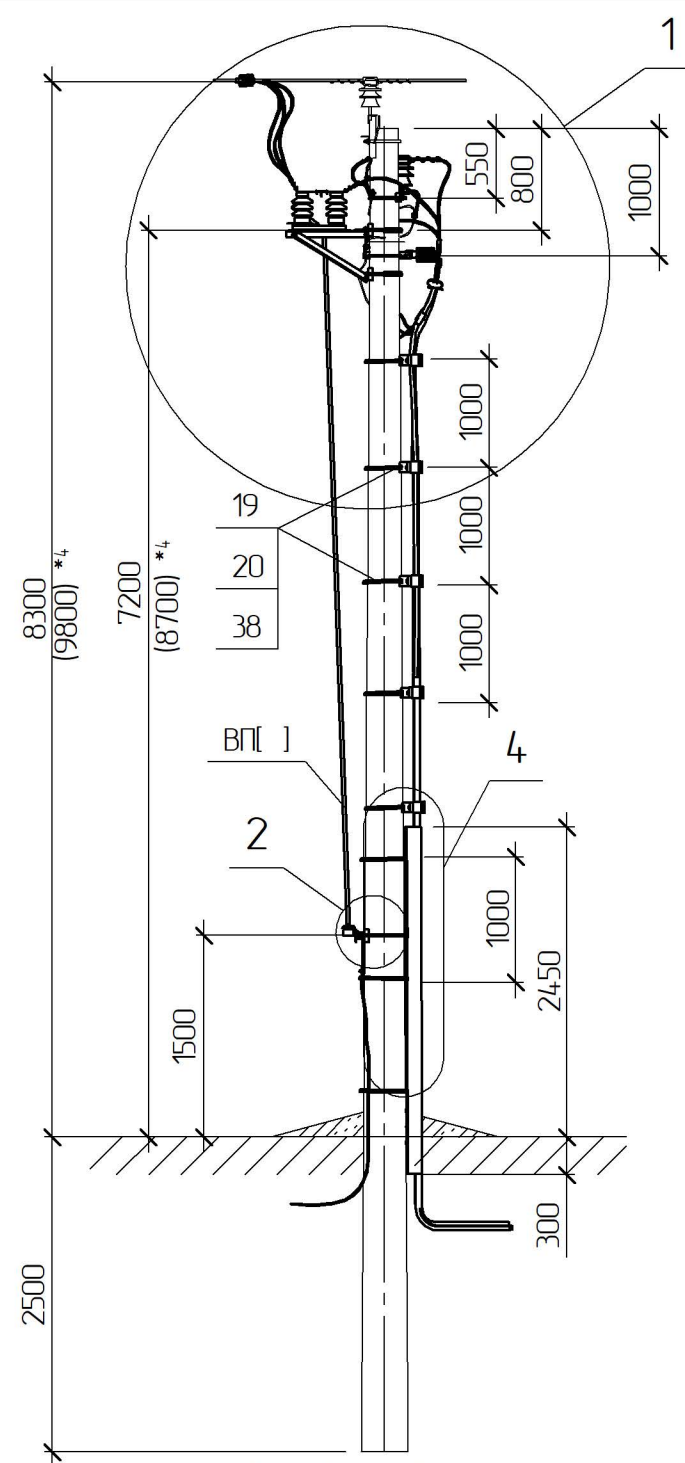


Схема встановлення опори

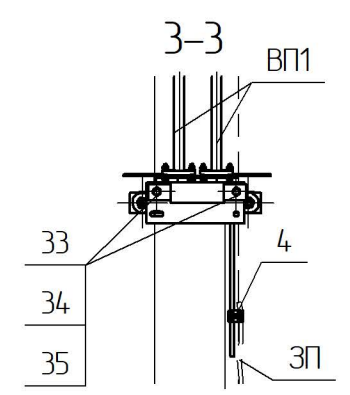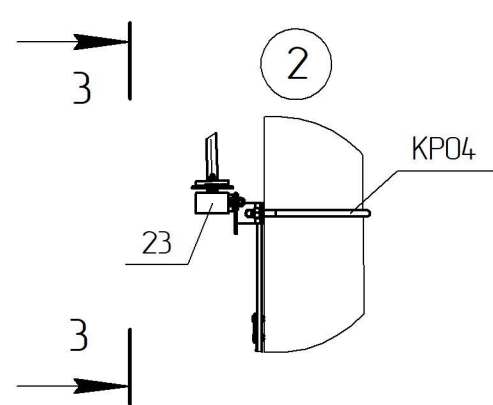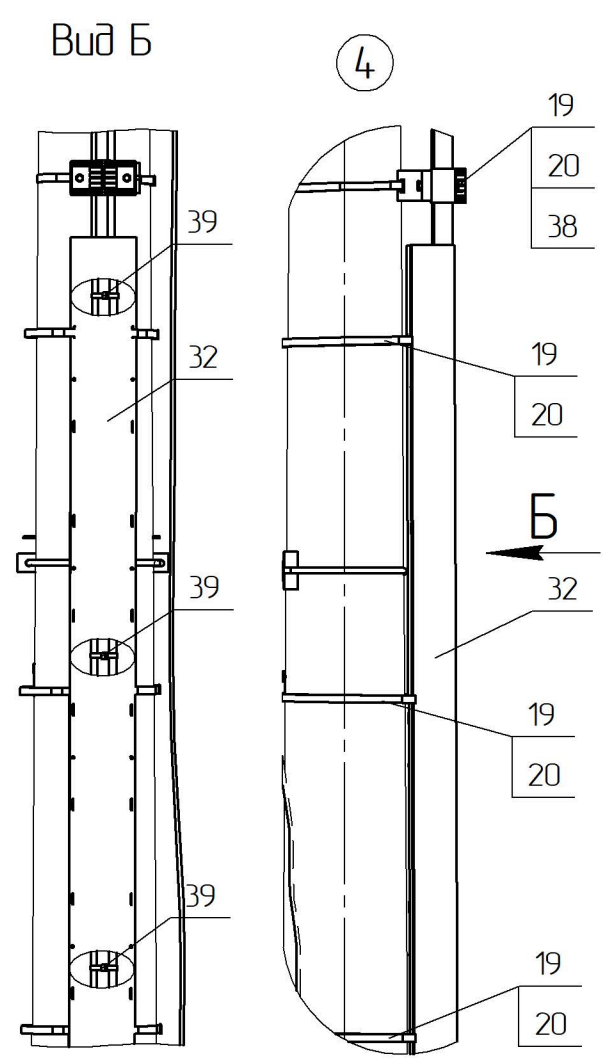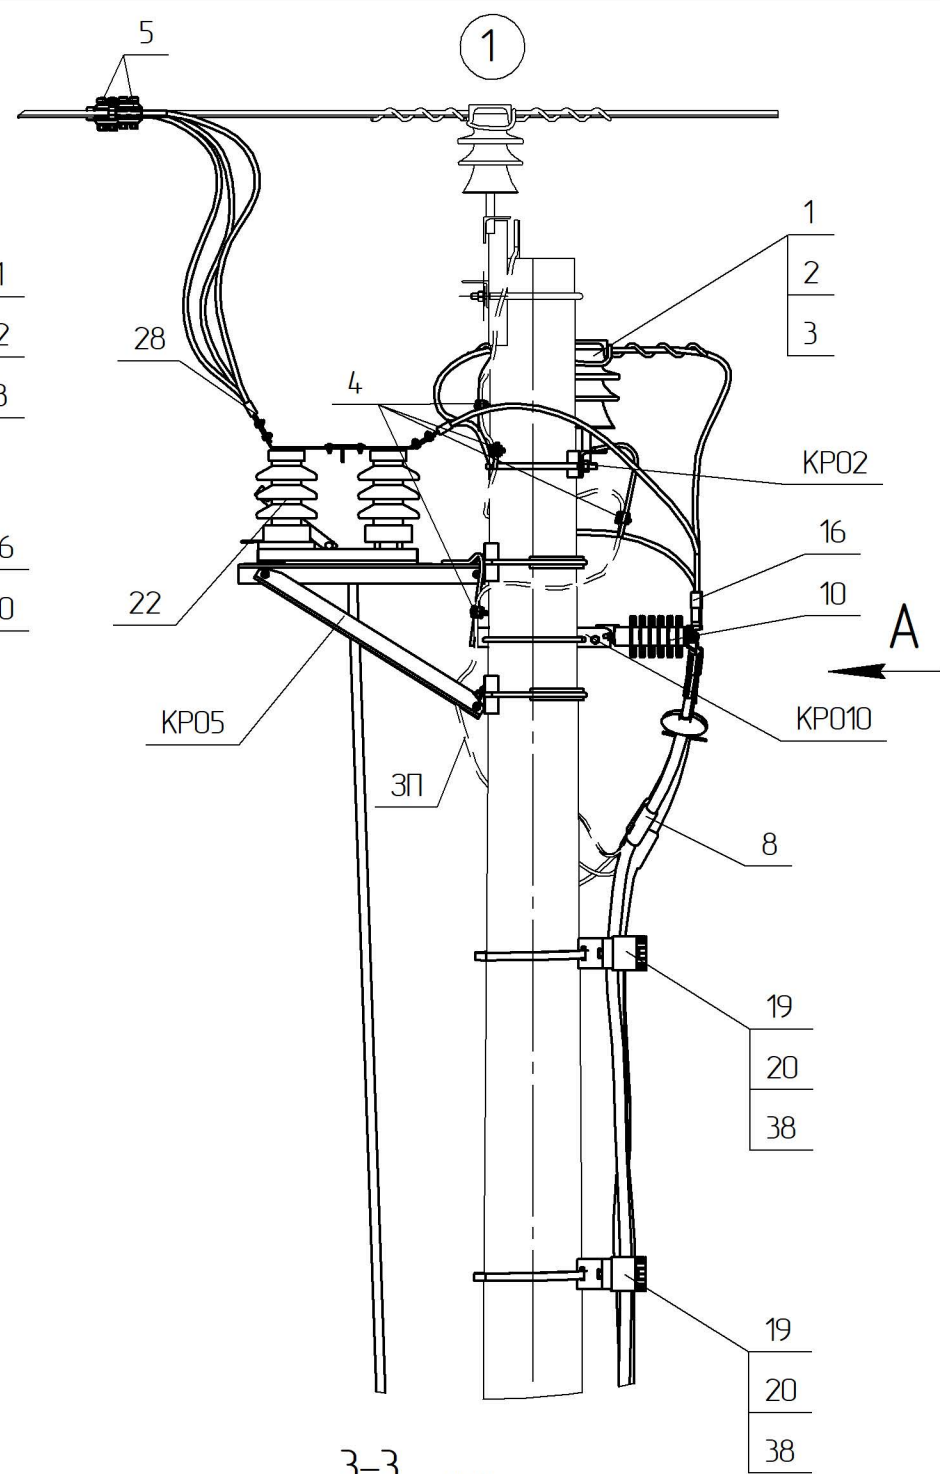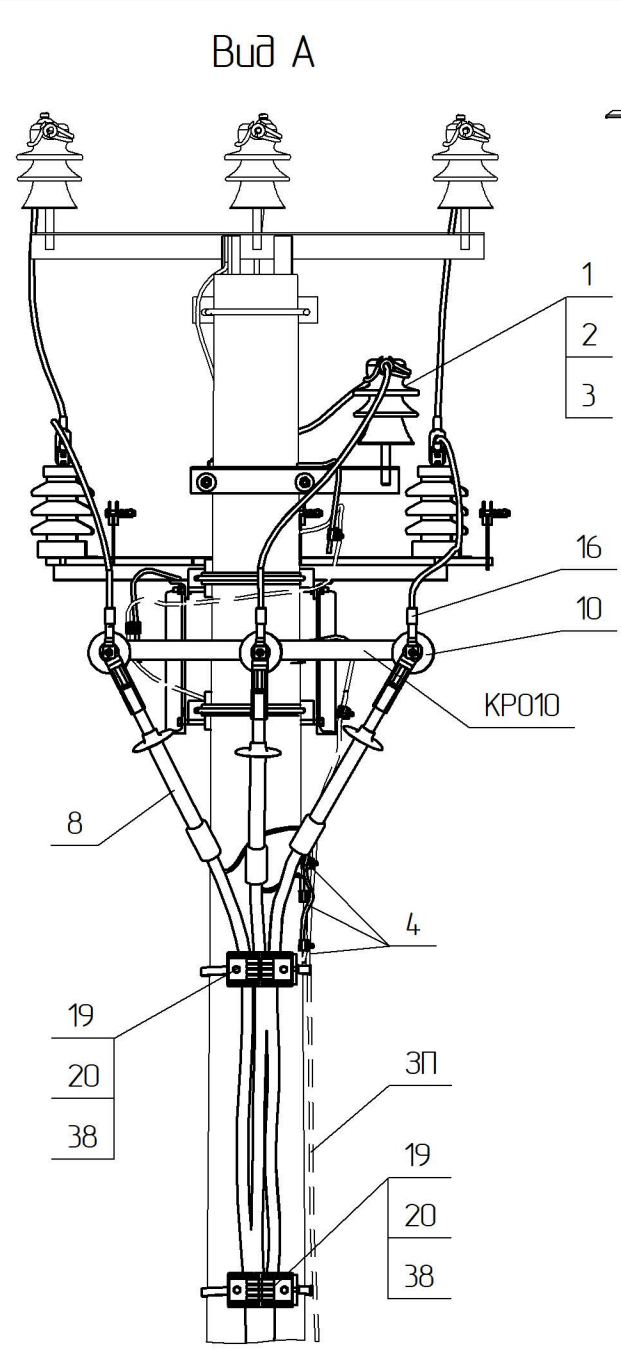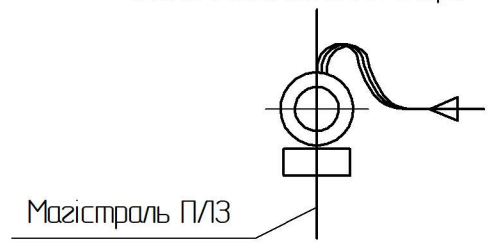

Креслення читати разом з кресленням 180.2н/3-02
Обмежувачі ОПН приєднуються до заземлювача окремим 3П

*1 Тип арматури залежить від перерізу проводу магістралі, див 180.2н/6
*3 Для опор СК105 використовується вал приводу ВП1, а для опор СК120 – вал приводу ВП2, див. 180.2н/5-31
*4 Значення у дужках наведені для опори зі стояком СК120-[]
*8 Тип кабельної муфти залежить від типу та перерізу кабелю

						180.2н/4-28									
						1	-	Нов.	10-1		02.19				
Прив'язаний						Зм.	Кільк.	Арк.	№ док.	Підпис	Дата	Встановлення роз'єднувача та кабельної муфти на проміжній опорі КМР-3-0	Стадія	Аркуш	Аркушів
						ГП				Власюк					
				Н.контр.		Галюк									
				Перевір.		Борисенко									
				Розроб.		Скворцова					ВП НТЦЕ ДП НЕК „УКРЕНЕРГО” Київ				
Інв. №															

Поз.	Позначення	Найменування	Кільк.	Маса од. кз	Примітка
		Сталеві конструкції:			
19	SICAME	Бандажна стрічка IF 207, L=9 п.м.	1	0,96	
20	SICAME	Скріпа CF 20	9	0,01	
KP02	180.2н./5-3	Кронштейн K02	1	4,37	
KP04	180.2н./5-6	Кронштейн KP04	1	4,66	
KP05	180.2н./5-8	Кронштейн KP05	1	23,65	
KP010	180.2н./5-12	Кронштейн KP010	1	8,74	
X01	180.2н./5-29	Хомут X01	1	1,3	
ВП[]* ³	180.2н./5-31	Вал приводу ВП[]	2	14,3	
ЗП	ДСТУ 4738:2007 ISO 1461:2009	Ст. круг $\phi 10$ В2 з цинковим покриттям, L=15 п.м.	1	9,3	
33	ГОСТ 7798-70	Болт 12x40	6	0,05	
34	ГОСТ 5915-70	Гайка М12	6	0,02	
35	ГОСТ 11371-78	Шайба 12	6	0,01	
	Всього на опорі, кз				
		Лінійна арматура:			
1	SICAME	Ізолятор ШФ20-Г1	1	3,8	
2	ТУ 35-2036-90	Ковпачок К-6	1	0,03	
3 * ¹	SICAME	В'язка спіральна діелектрична PLDT2 R	1	0,18	50-70 мм ²
		В'язка спіральна діелектрична PLDT3 R		0,185	95-120 мм ²
4	SICAME	Затискач плашковий PGA 101	8	0,055	
5	SICAME	Затискач прокалюючий TTDC28401 FA	3	0,39	50-120 мм ²
8 * ⁸	SICAME	Кінцева кабельна муфта__	1	2,2	
10	SICAME	ОПН AZC 090	3	1,5	6 кВ
		ОПН AZC 150		1,8	10 кВ
16 * ¹	SICAME	Затискач апаратний CN2AA__G28	3	0,15	
22	ТУ У 349-05758084-024-96	Роз'єднувач Р/ЛНДз-10/400У1	1	42	
23	ТУ У 349-05758084-024-96	Привід ПРЗ-10У1	1	12	
28 * ¹	SICAME	Затискач апаратний ____2A G28	6	0,23	
32	SICAME	Захисна накладка для кабелю GPC 140	1	3,2	
38	SICAME	Утримувач для 3х одножильних каб. КР 29-41 МВ	5	0,25	
39	SICAME	Стяжка ССЕ 550-12.7 L=550 мм	3	0,05	
1	-	Ноф.	10-1		02.19
Зм.	Кільк.	Арк.	№ док.	Підпис	Дата
180.2н./4-28					Арк.
					2