





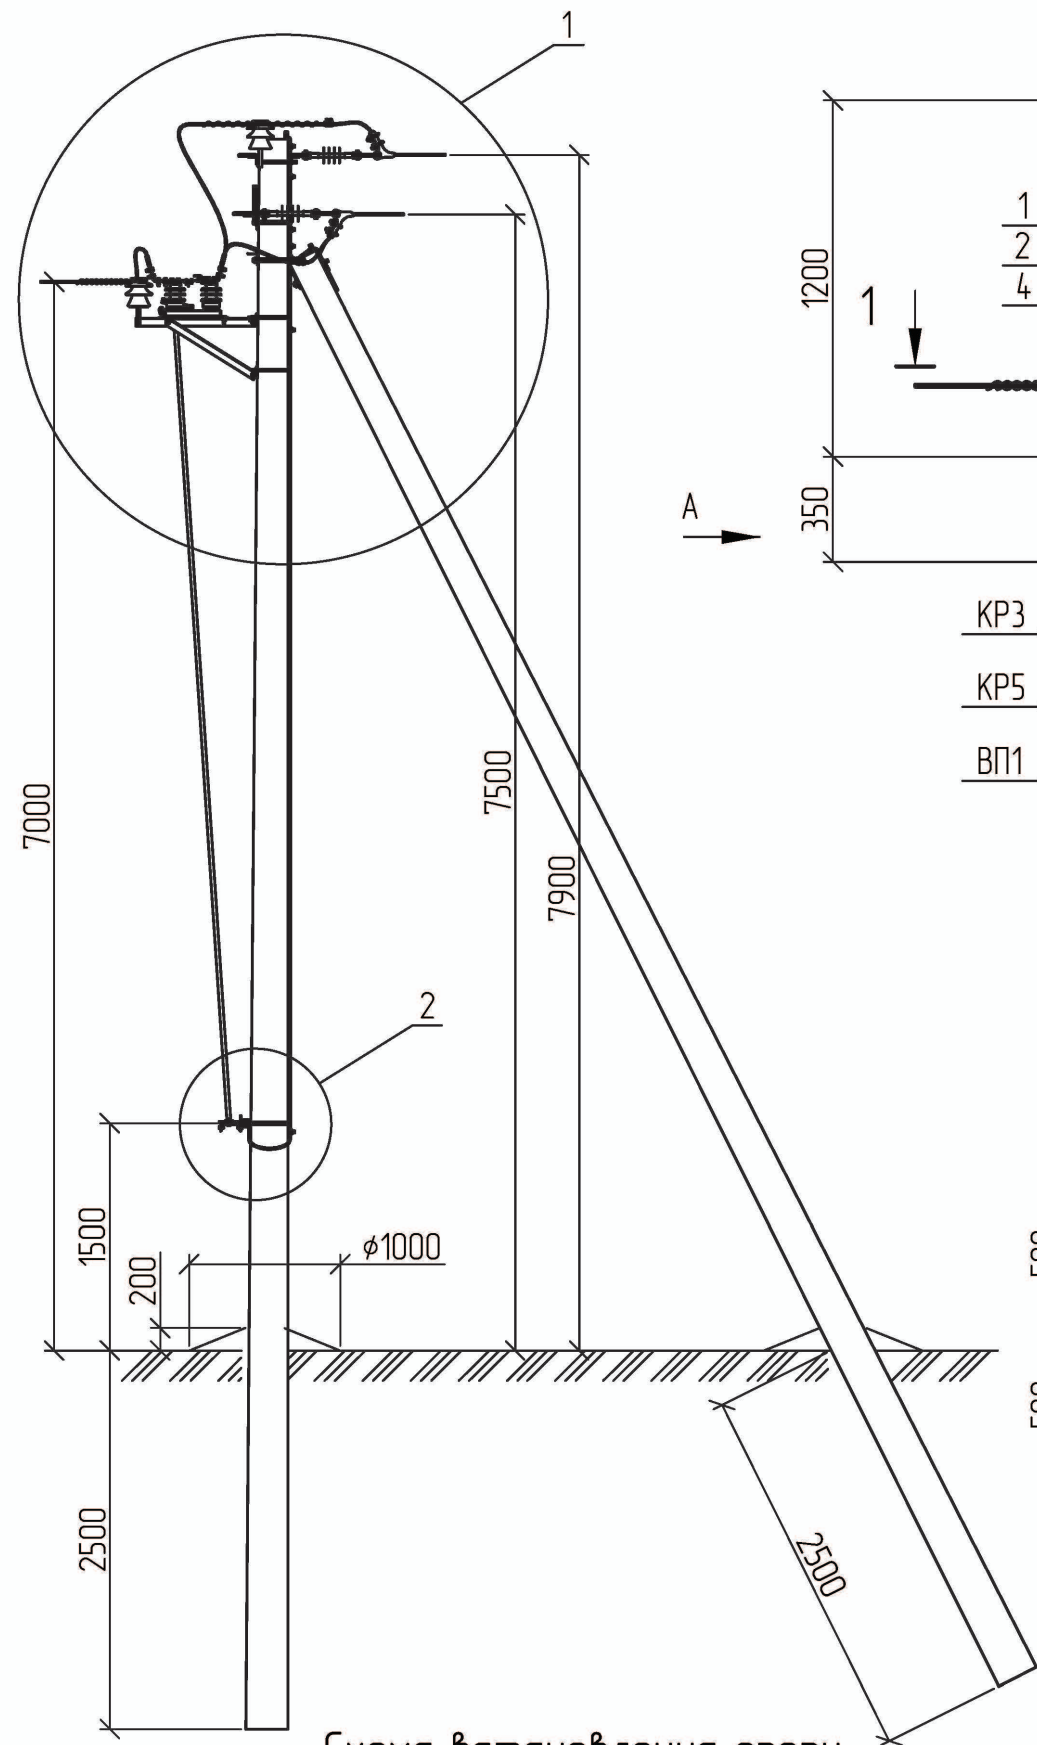


Схема встановлення опори

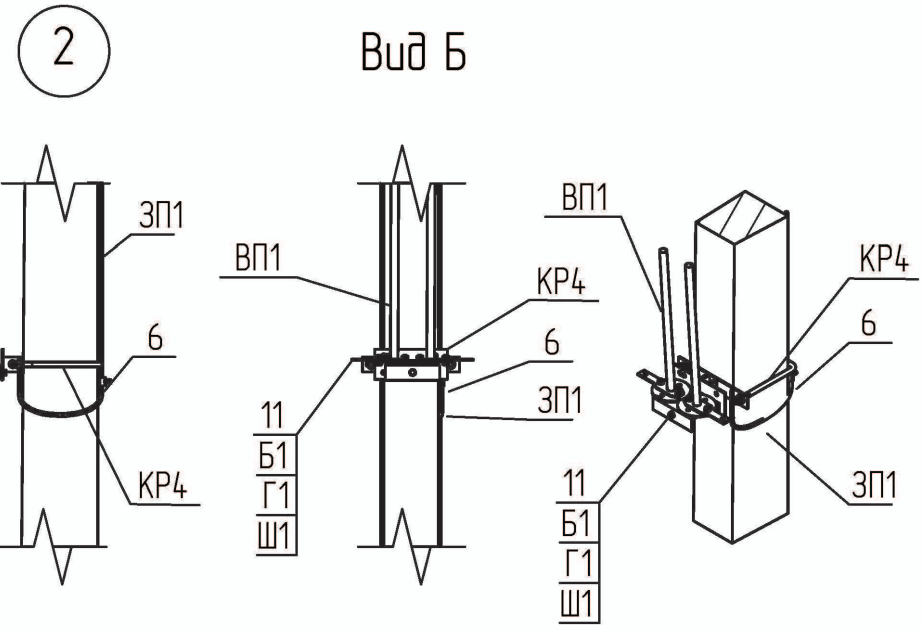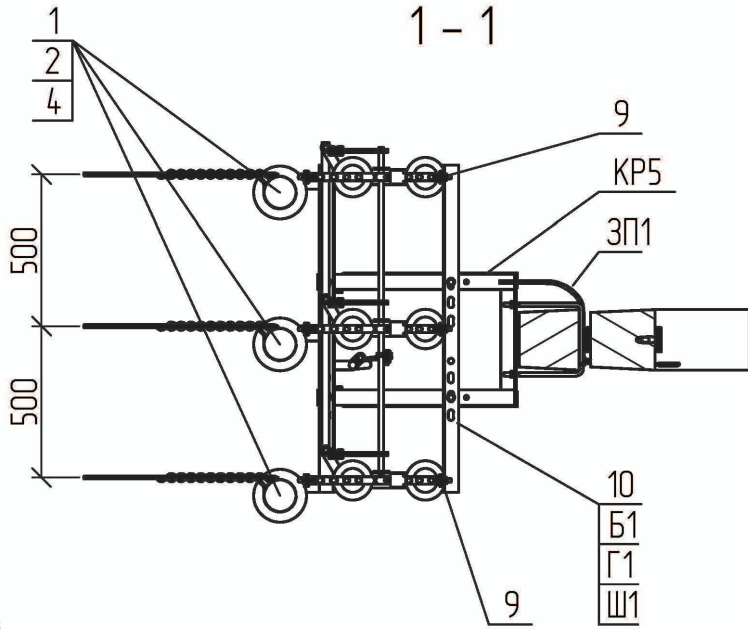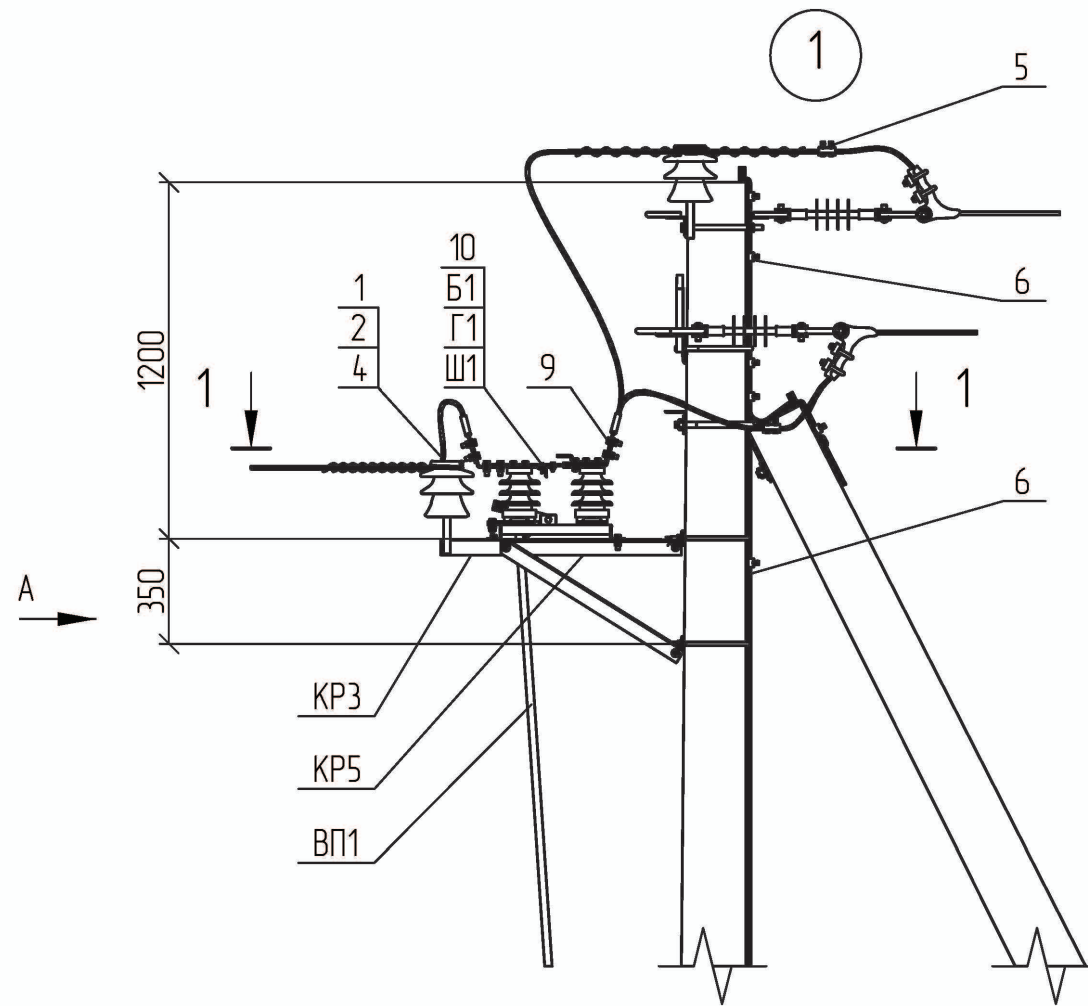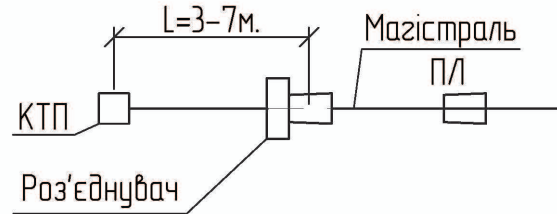

1. Креслення читати разом з арк. 1.16/3-17.


Прив'язаний	Зм.	Кільк.	Арк. № док.	Підп.	Дата
ГП	Журавльов				1.03
Розробив	Меркотан				28.02
Перевірів	Іщук				28.02
Н. контр.	Блінов				26.02

1.16/5-09
Улаштування відгалуження з встановленням роз'єднувача на кінцевій опорі УВР.К10-2

Стадія	Аркуш	Аркушів
Р	1	2



НВП ТОВ "Енерголіга"

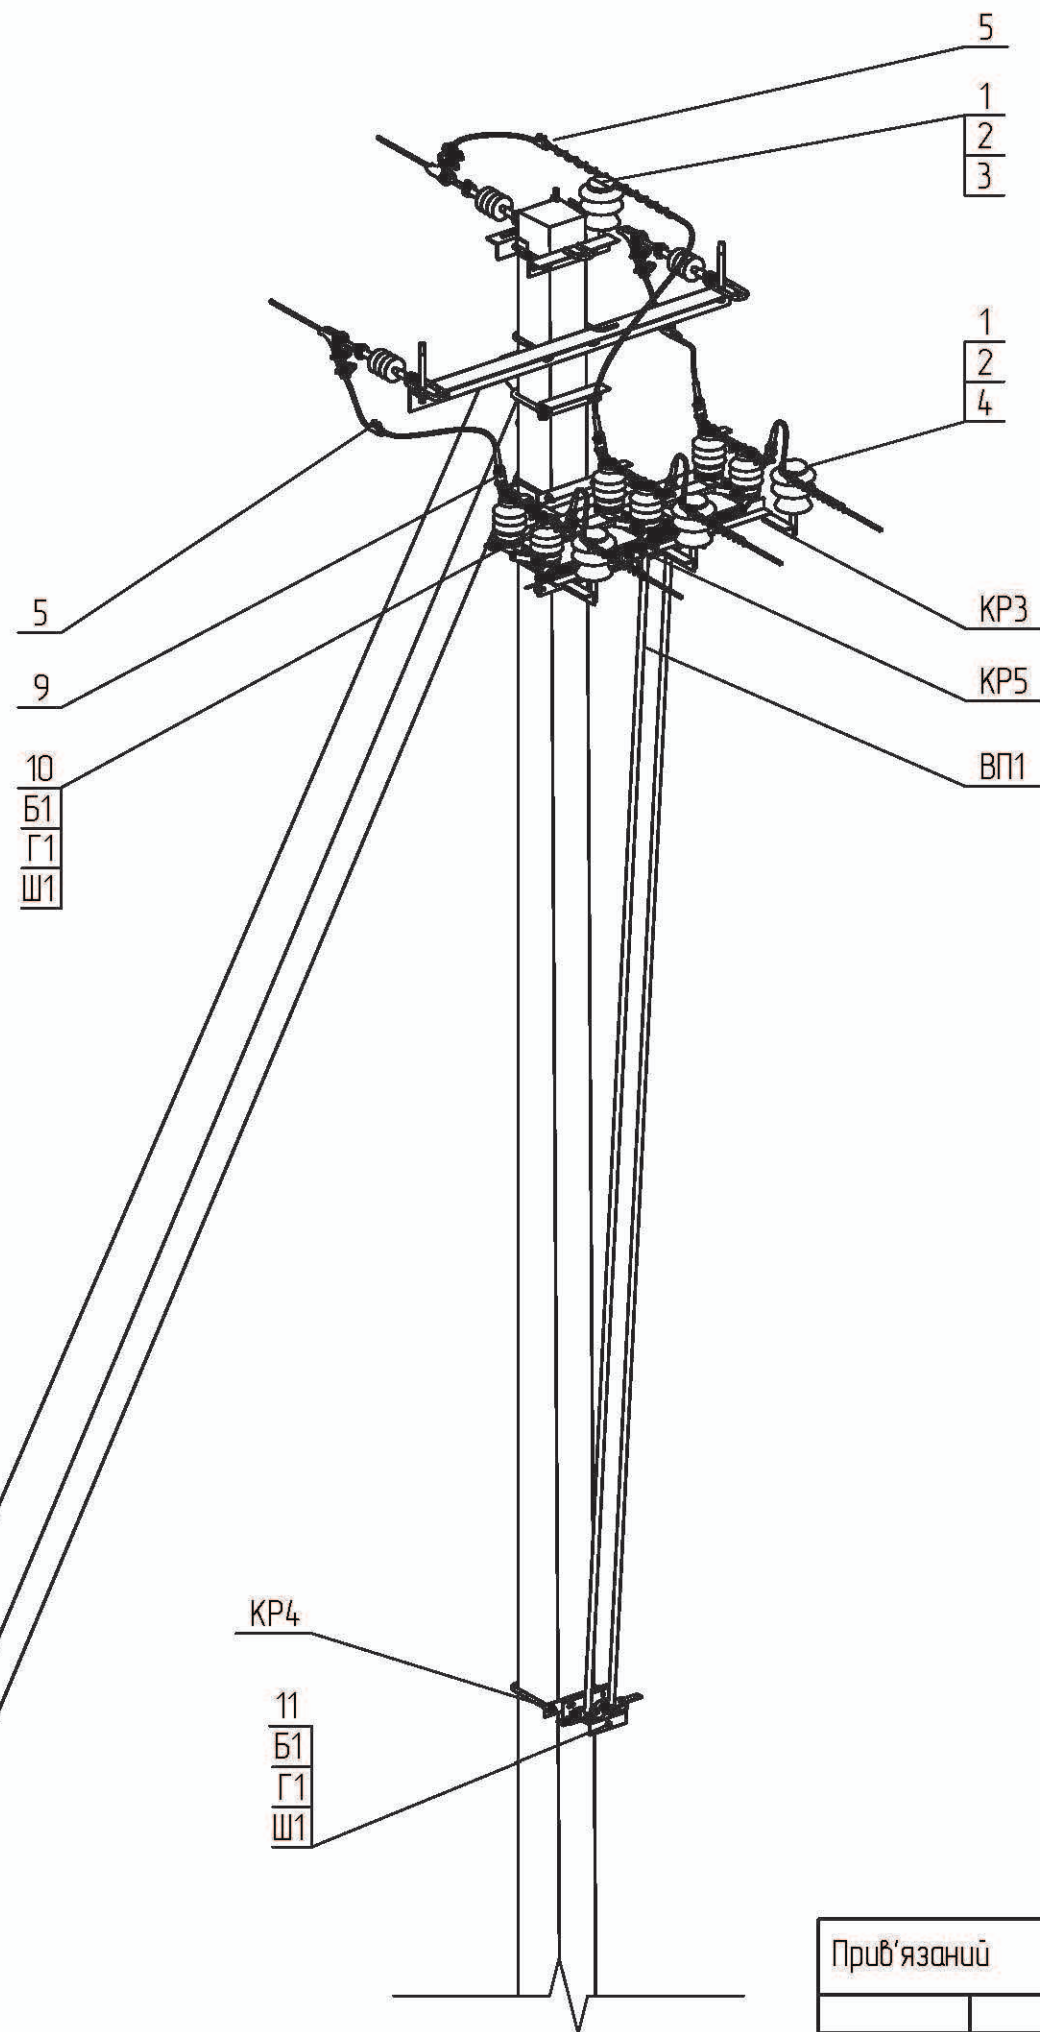

Поз.	Позначення	Найменування	Кільк.	Маса од., кг.	Примітка
	Сталеві конструкції:				
КР3	180.2н/5-4	Кронштейн КР3	3	1,49	
КР4	180.2н/5-5	Кронштейн КР4	1	3,62	
КР5	180.2н/5-7	Кронштейн КР5	1	21,71	
ВП1	180.2н/5-31	Вал приводу ВП1	2	14,3	
ЗП1	ДСТУ 4738:2007	Заземлювальний дрiт $\phi 10$; L=5 п.м.	1	3,10	
Б1	ГОСТ 7798-70	Болт 12x40	9	0,05	
Г1	ГОСТ 5915-70	Гайка М12	9	0,02	
Ш1	ГОСТ 11371-78	Шайба 12	9	0,01	
	Всього на опорі, кг.			62,22	
	Лінійна арматура:				
1	ТУ У 26.2-00214652-003:2012	Ізолятор ШФ-20Г	4	3,50	
2	ТУ 35-2036-90	Ковпачок К6	4	0,03	
3	SICAME	В'язка спіральна AST 35	1	0,12	35 мм ²
		В'язка спіральна AST 70		0,17	50-70 мм ²
		В'язка спіральна AST 120		0,25	95-120 мм ²
4		В'язка спіральна GSTT 35	3	0,10	35 мм ²
		В'язка спіральна GSTT 70		0,14	50-70 мм ²
		В'язка спіральна GSTT 120		0,20	95-120 мм ²
5		Затискач відгалужувальний PGA402	3	0,14	35-120 мм ²
6		Затискач плашковий PGA101	3	0,06	
9		Затискач апаратний А2А []	6	0,23	
10	ТУ У 3.49-05758084-024-96	Роз'єднувач Р/ЛНДз-10/400У1	1	42	
11	ТУ У 3.49-05758084-024-96	Привід ПРЗ-10У1	1	12	

Прив'язаний

Інв. №

Зм.

Кільк.

Арк.

№ док.

Підп.

Дата

1.16/5-09

Аркуш

2