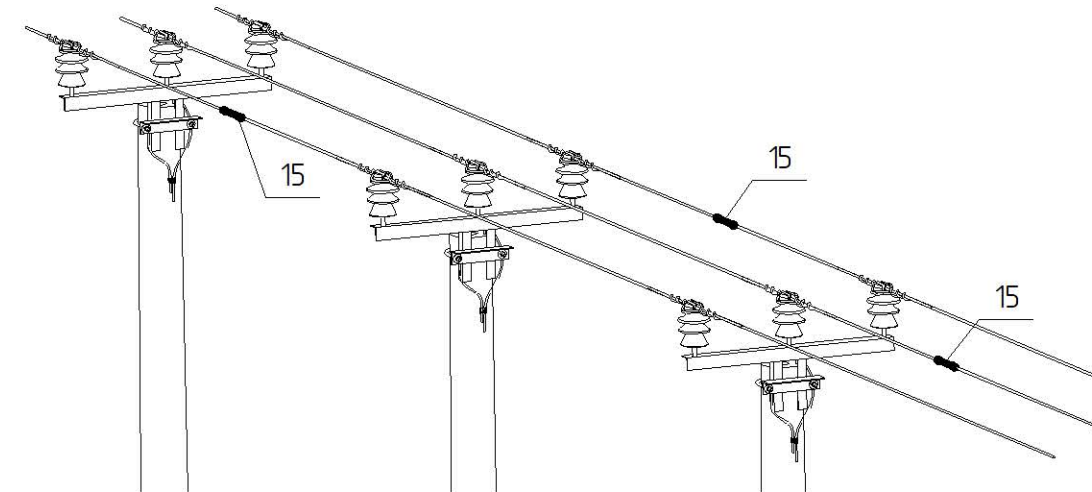
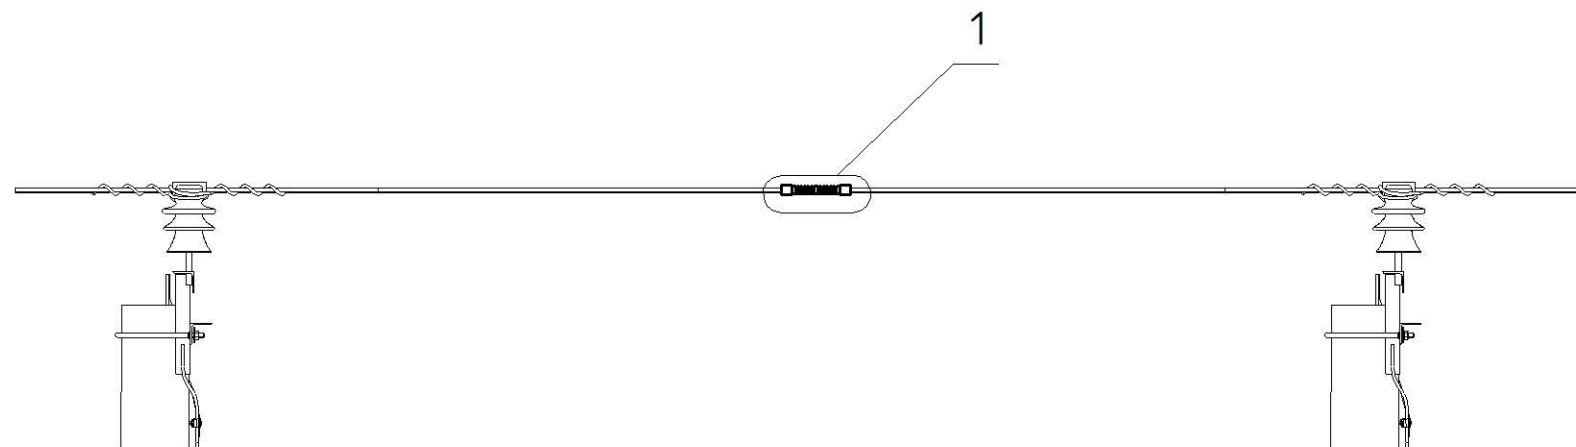
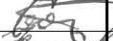


*1 Тип арматури залежить від перерізу проводу магістралі, див 180.2н/6

Прив'язаний			
Інв. №			

Поз.		Позначення				Найменування		Кільк.	Маса од. кз	Примітка
						Лінійна арматура:				
15 *1		SICAME				Затискач з'єднувальний пресуємий MJPT__G28		__	0,14	
1	-	Зам.	10-1		02.19	180.2н/4-33				
Зм.	Кільк.	Арк.	№ док.	Підпис	Дата	Встановлення затискача з'єднувального пресуємого MJPT		Стадія	Аркуш	Аркушів
ГП		Власюк						РП	1	1
Н.контр.		Галюк						ВП НТЦЕ ДП НЕК „УКРЕНЕРГО” Київ		
Перевір.		Борисенко								
Розроб.		Скворцова								