

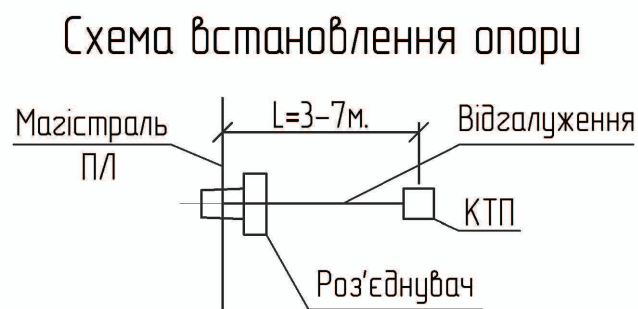
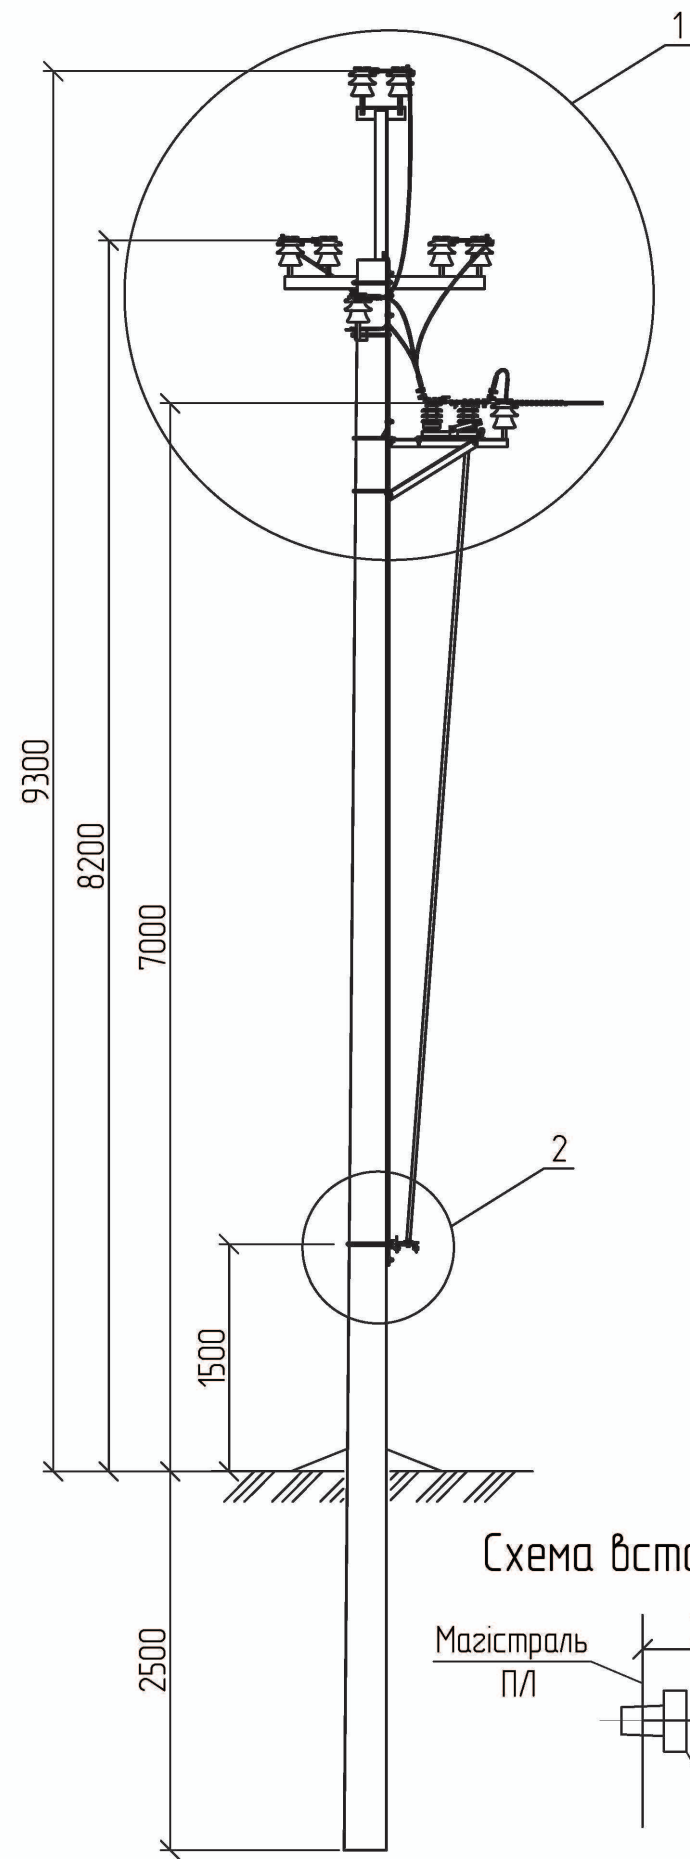
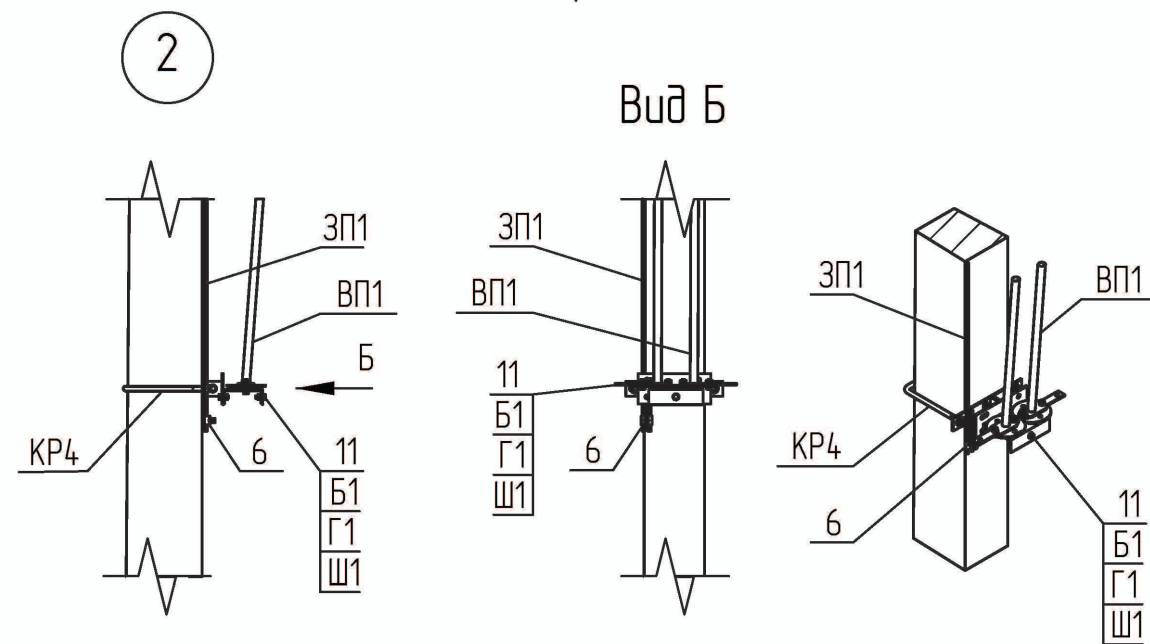


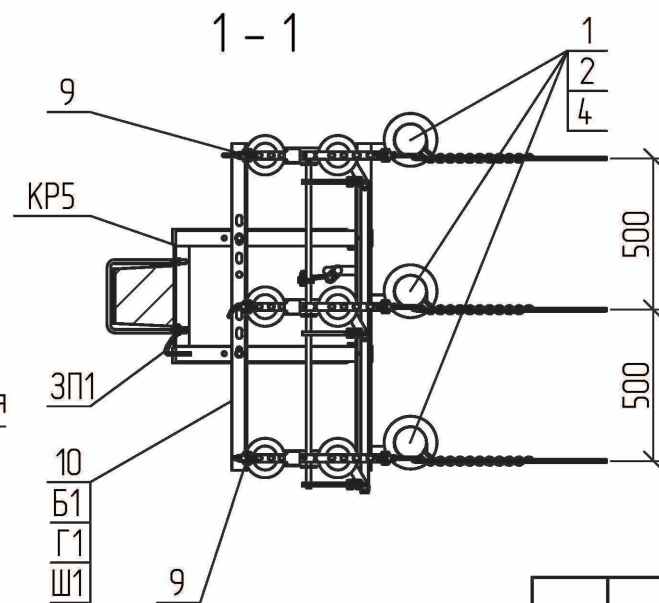


1. Креслення читати разом з
арк. 1.16/3-2.

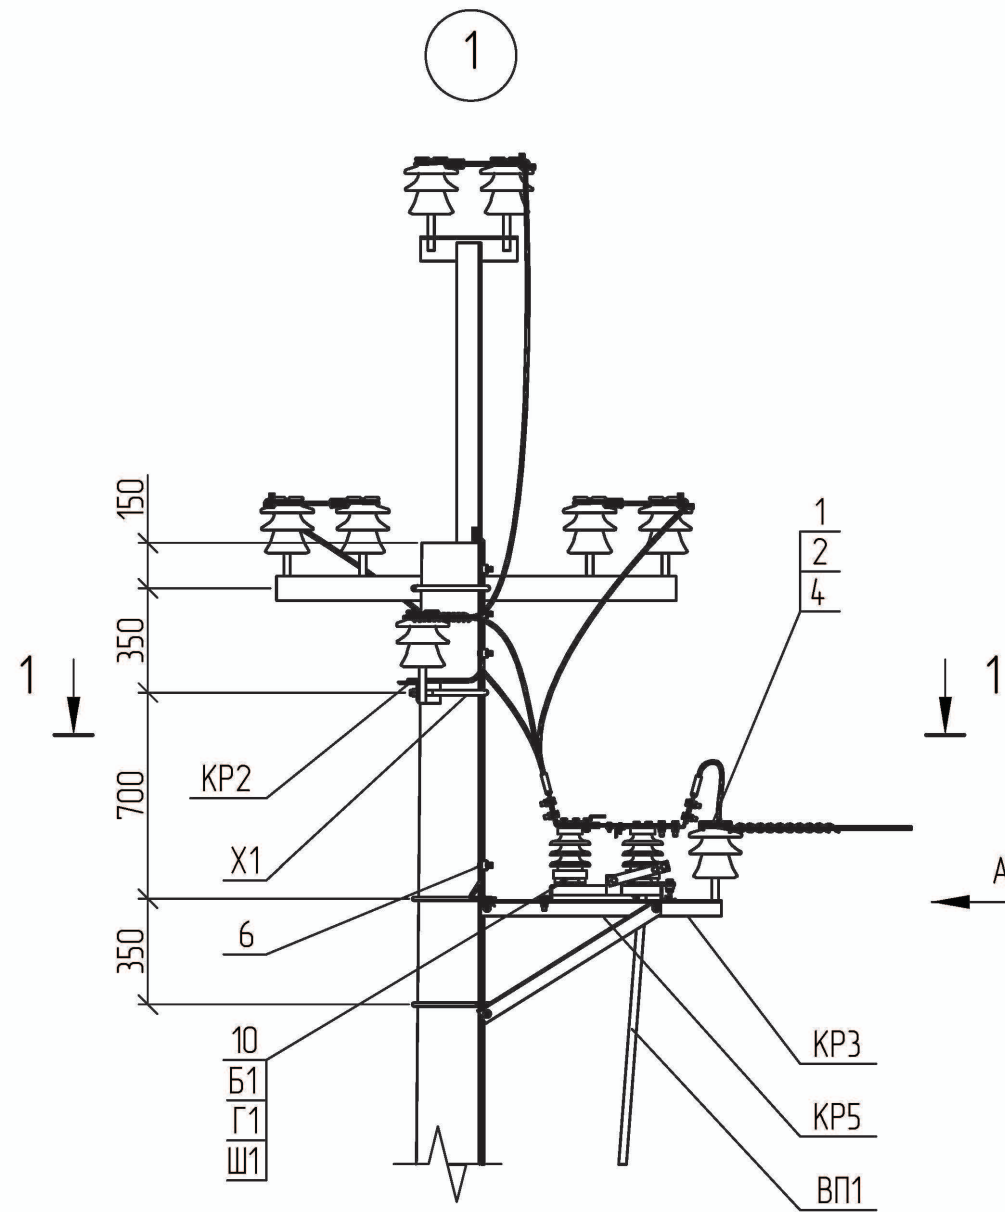

Прив'язаний	Зм.	Кільк.	Арк. № док.	Підп.	Дата
	ГП		Журавльов		1.03
	Розробив		Меркотан		28.02
	Перевірив		Іщук		28.02
Інв. №	Н. контр.		Блінов		26.02

1.16/5-02			Стадія	Аркуш	Аркушів
Улаштування відгалуження з встановленням роз'єднувача на проміжній опорі УВР.П10-2			Р	1	2
			НВП ТОВ "Енерголіга"		

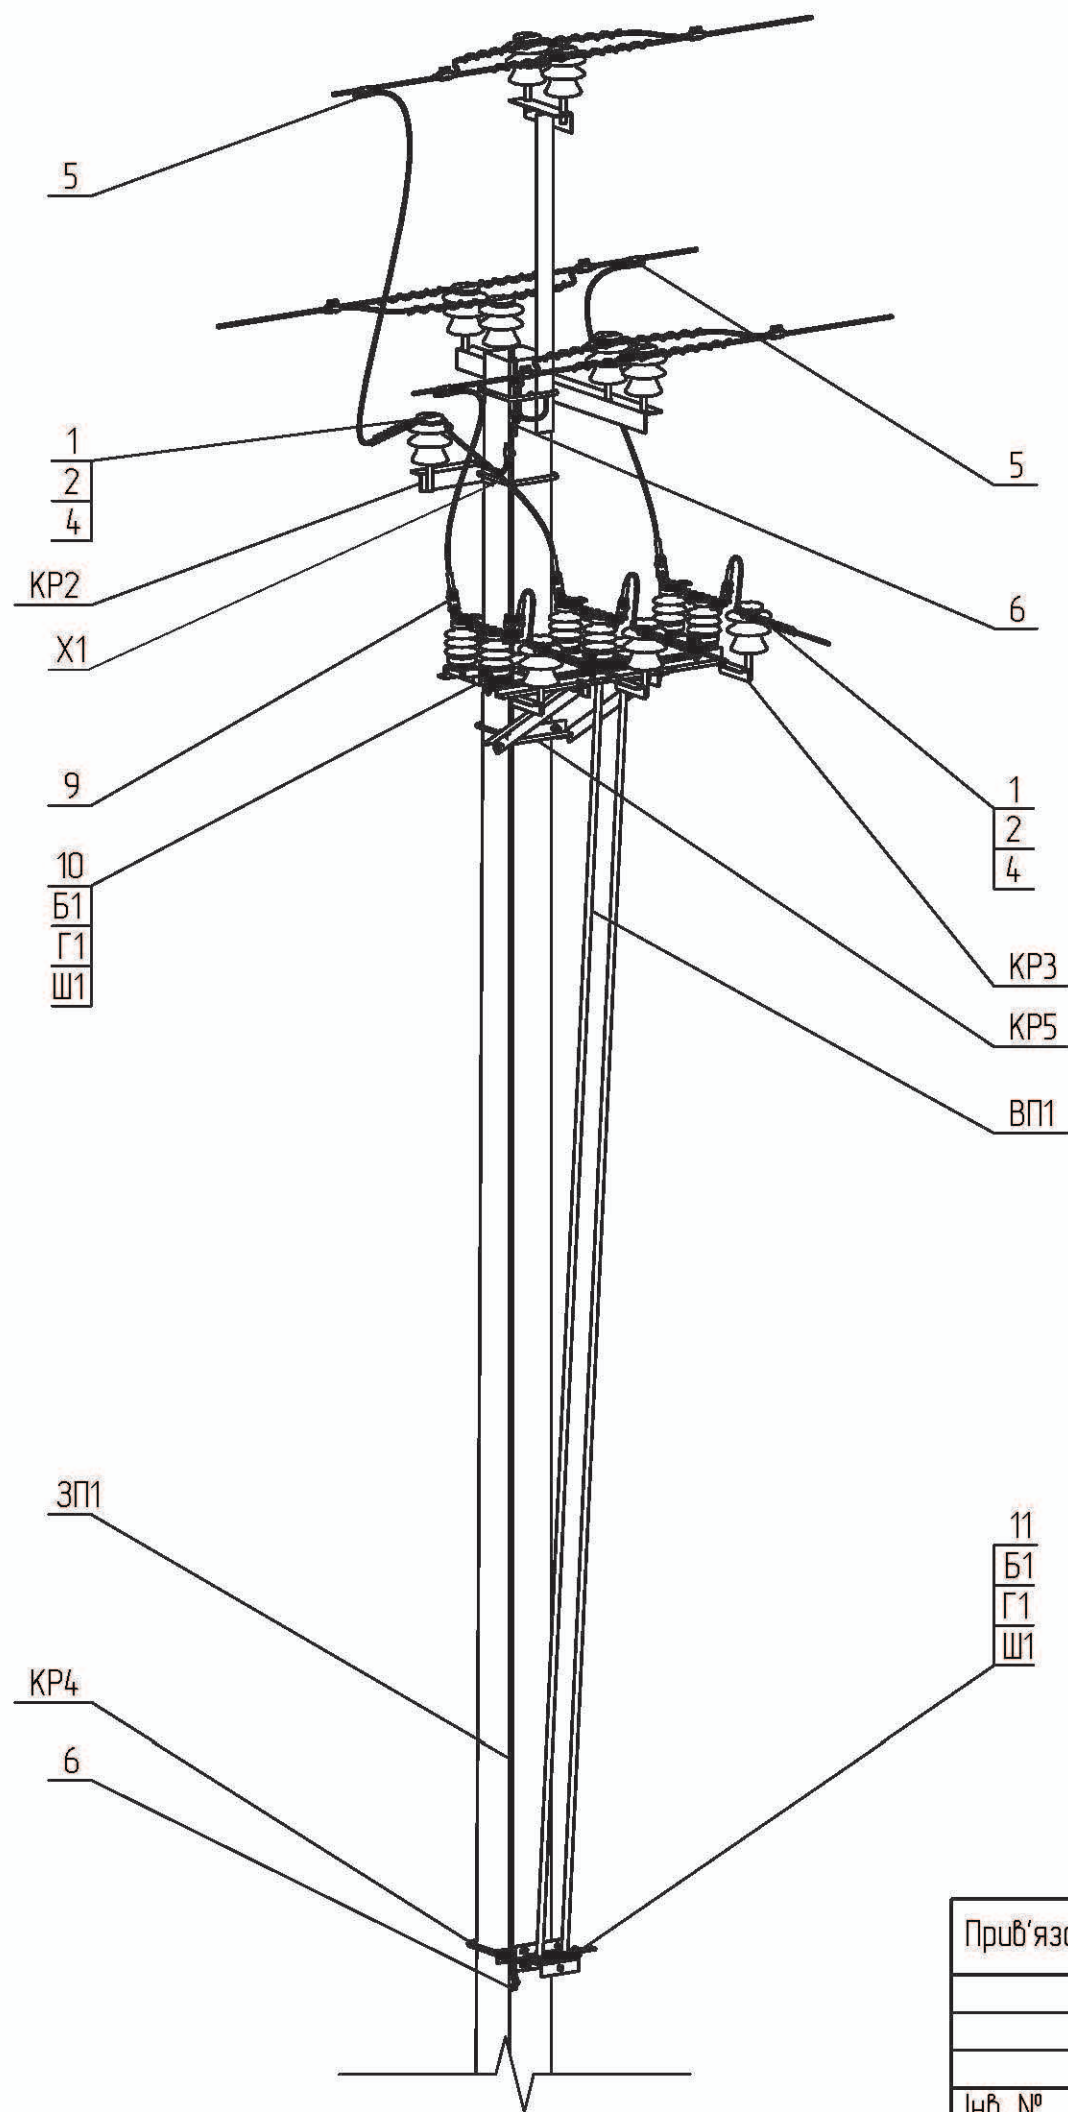

Поз.	Позначення	Найменування	Кільк.	Маса од., кг.	Примітка
Сталеві конструкції:					
КР2	180.2н/5-2	Кронштейн КР2	1	4,14	
КР3	180.2н/5-4	Кронштейн КР3	3	1,49	
КР4	180.2н/5-5	Кронштейн КР4	1	3,62	
КР5	180.2н/5-7	Кронштейн КР5	1	21,71	
ВП1	180.2н/5-31	Вал приводу ВП1	2	14,3	
Х1	180.2н/5-28	Хомут Х1	1	1,30	
ЗП1	ДСТУ 4738:2007	Заземлювальний дріт $\phi 10$; L=5 п.м.	1	3,10	
Б1	ГОСТ 7798-70	Болт 12x40	9	0,05	
Г1	ГОСТ 5915-70	Гайка М12	9	0,02	
Ш1	ГОСТ 11371-78	Шайба 12	9	0,01	
	Всього на опорі, кг.			67,66	
Лінійна арматура:					
1	ТУ У 26.2-00214652-003:2012	Ізолятор ШФ-20Г	4	3,50	
2	ТУ 35-2036-90	Ковпачок К6	4	0,03	
4	SICAME	В'язка спіральна GSTT 35	4	0,10	35 мм ²
		В'язка спіральна GSTT 70		0,14	50-70 мм ²
		В'язка спіральна GSTT 120		0,20	95-120 мм ²
5		Затискач відгалужувальний PGA402	3	0,14	35-120 мм ²
6		Затискач плашковий PGA101	4	0,06	
9		Затискач апаратний А2А []	3	0,23	
10	ТУ У 3.49-05758084-024-96	Роз'єднувач Р/НДз-10/400У1	1	42	
11	ТУ У 3.49-05758084-024-96	Привід ПРЗ-10У1	1	12	

Приб'язаний

Інв. №

Зм.

Кільк.

Арк.

№ док.

Підп.

Дата

1.16/5-02

Аркуш

2