



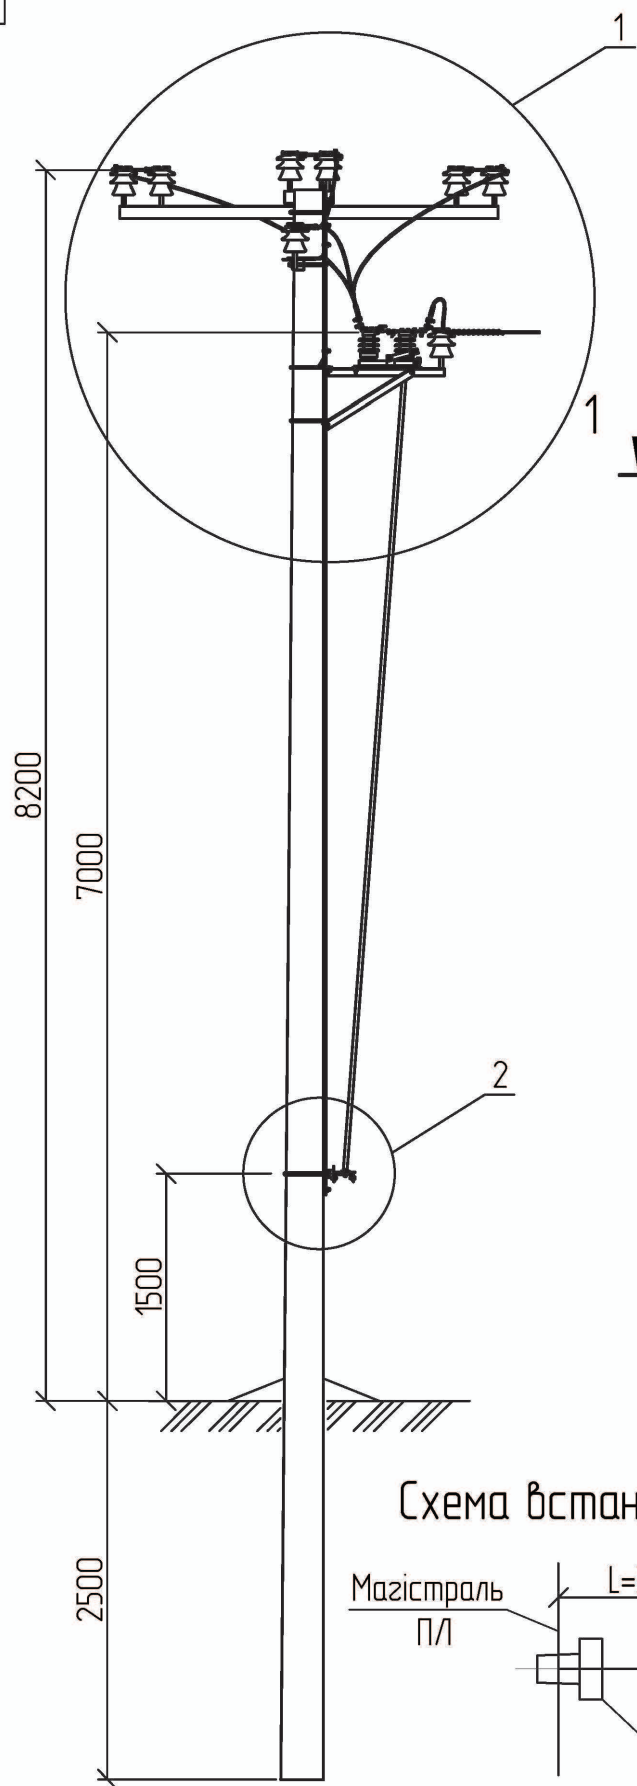




Схема встановлення опори

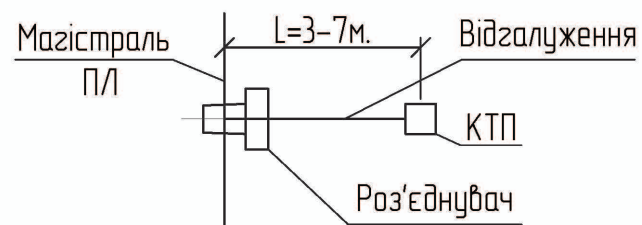

1. Креслення читати разом з
арк. 1.16/3-3.

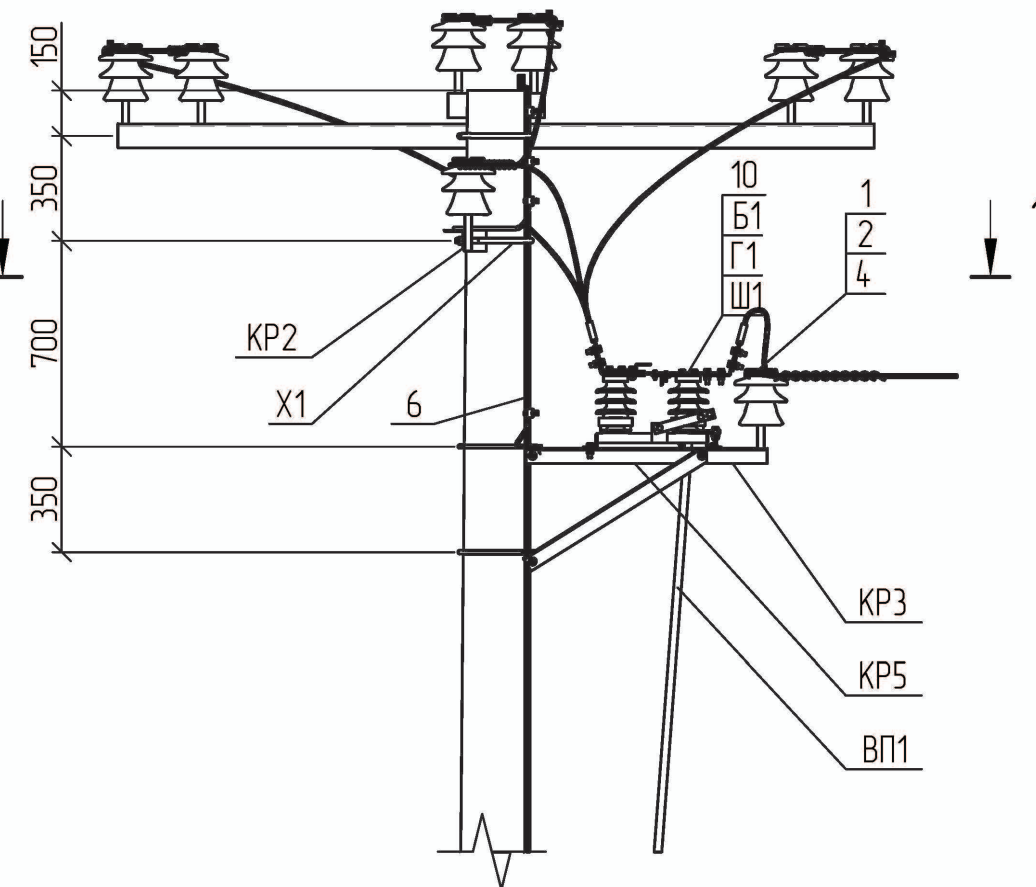

1 - 1

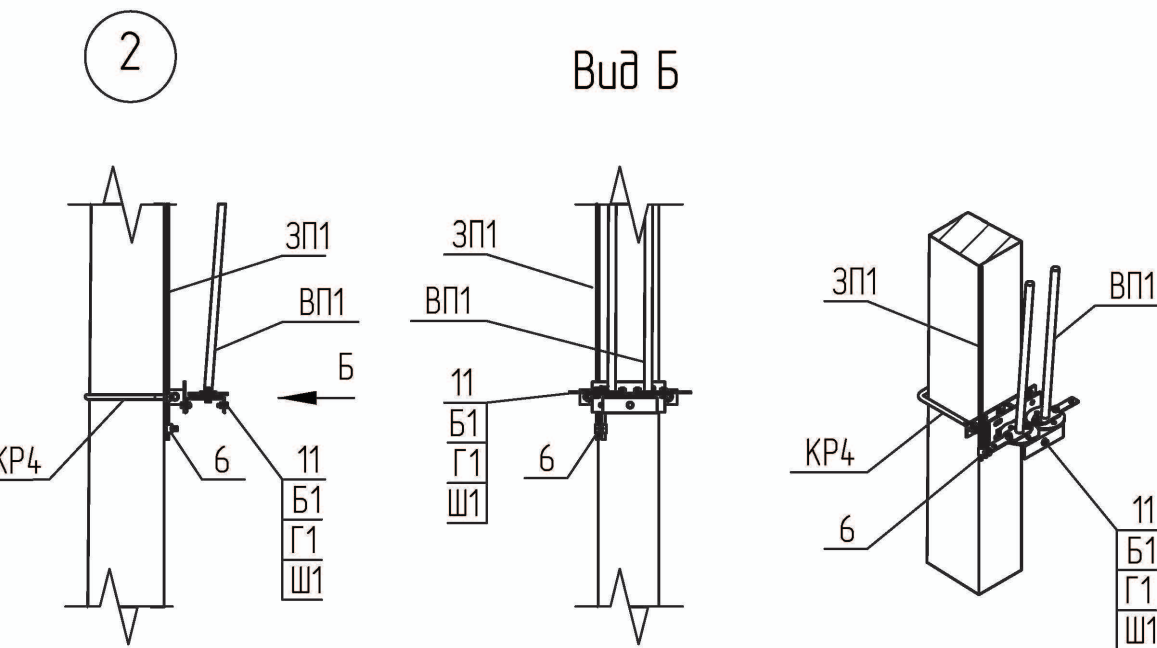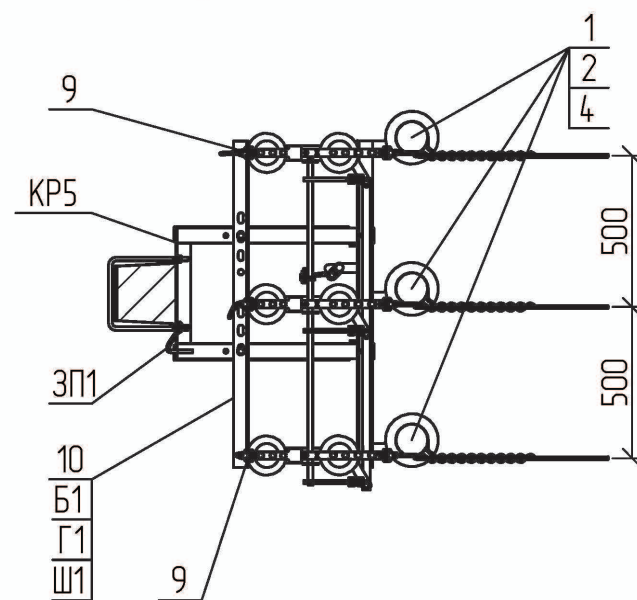


Вид Б

Прив'язаний	Зм.	Кільк.	Арк. № док.	Підп.	Дата
ГП			Журавльов	<i>[Signature]</i>	1.03
Розробив			Меркотан	<i>[Signature]</i>	28.02
Перевірів			Іщук	<i>[Signature]</i>	28.02
Н. контр.			Блінов	<i>[Signature]</i>	26.02
Інв. №					

1.16/5-03

Улаштування відгалуження з
встановленням роз'єднувача
на проміжній опорі УВР.П10-4

Стадія	Аркуш	Аркушів
Р	1	2
НВП ТОВ "Енерголіга"		

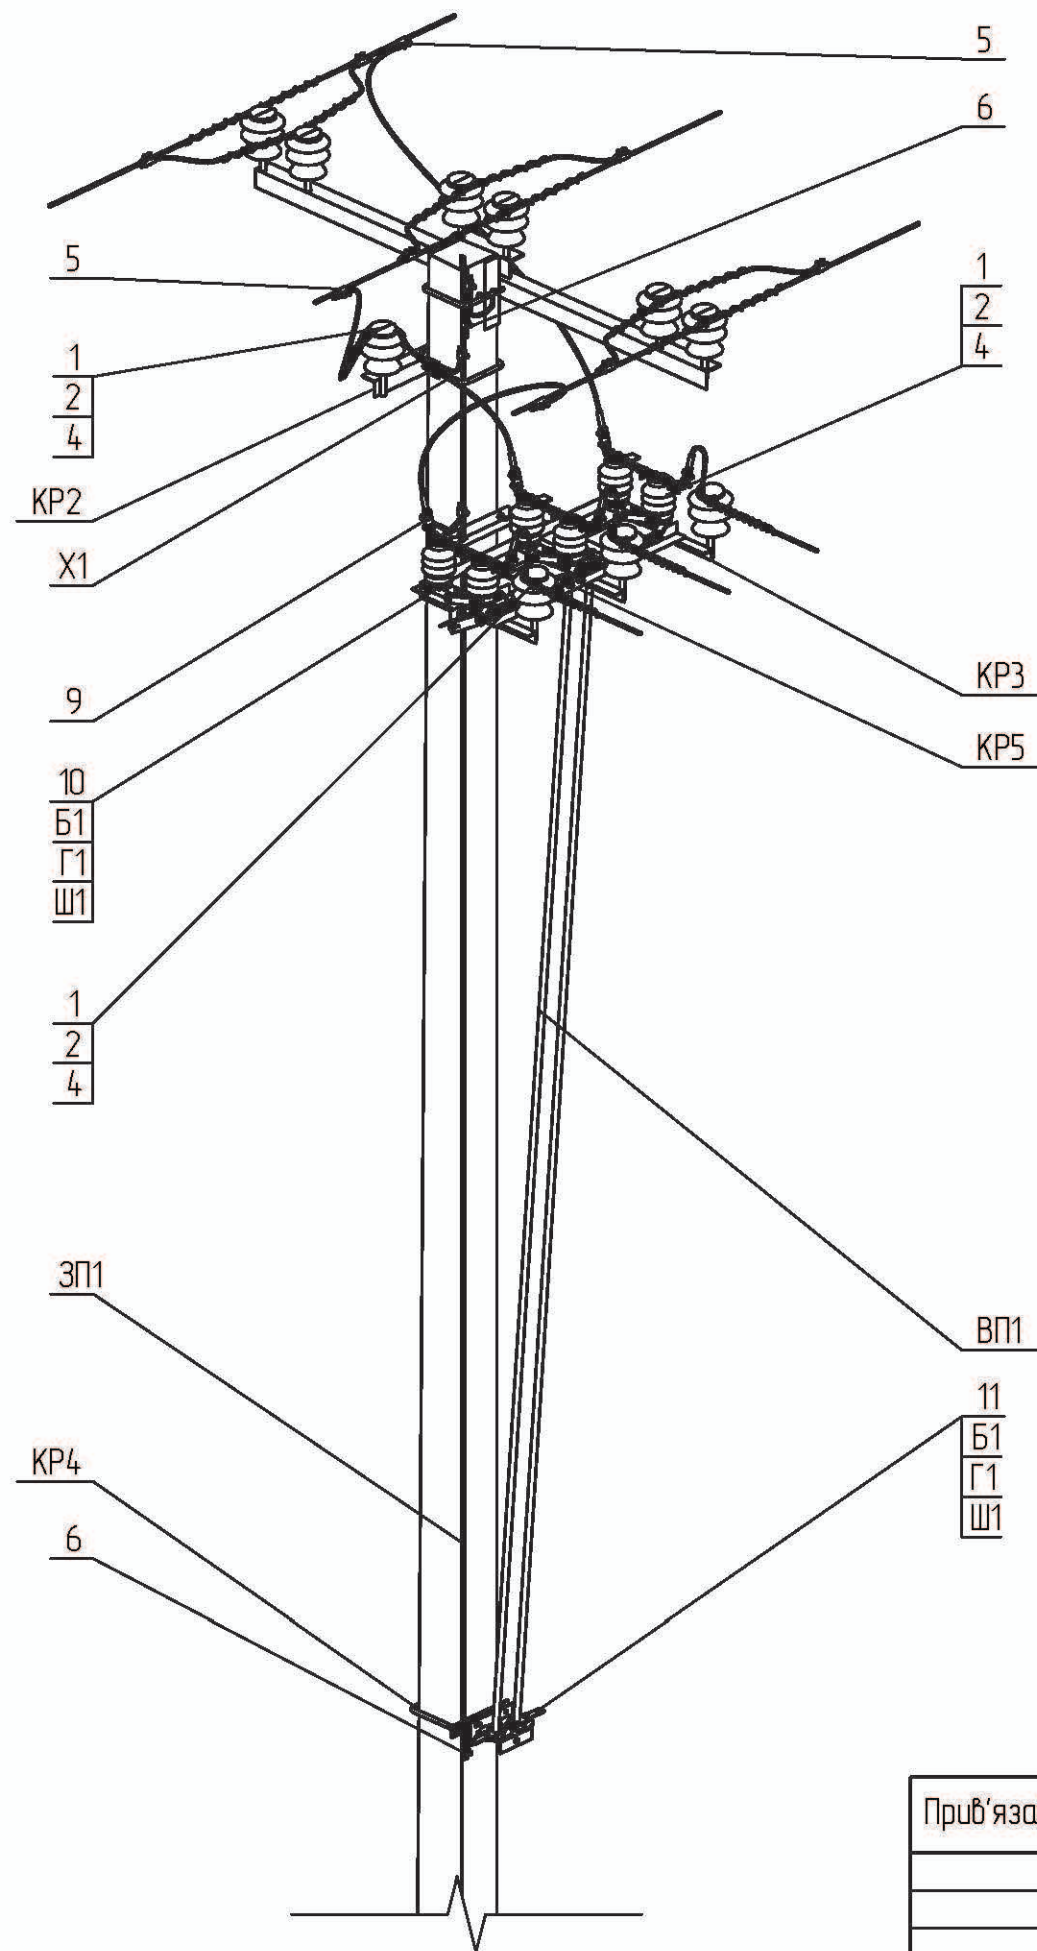

Поз.	Позначення	Найменування	Кільк.	Маса од., кг.	Примітка
Сталеві конструкції:					
KP2	180.2н/5-2	Кронштейн KP2	1	4,14	
KP3	180.2н/5-4	Кронштейн KP3	3	1,49	
KP4	180.2н/5-5	Кронштейн KP4	1	3,62	
KP5	180.2н/5-7	Кронштейн KP5	1	21,71	
ВП1	180.2н/5-31	Вал приводу ВП1	2	14,3	
X1	180.2н/5-28	Хомут X1	1	1,30	
ЗП1	ДСТУ 4738:2007	Заземлювальний дріт $\phi 10$; L=5 п.м.	1	3,10	
Б1	ГОСТ 7798-70	Болт 12x40	9	0,05	
Г1	ГОСТ 5915-70	Гайка M12	9	0,02	
Ш1	ГОСТ 11371-78	Шайба 12	9	0,01	
Всього на опорі, кг.				67,66	
Лінійна арматура:					
1	ТУ У 26.2-00214652-003:2012	Ізолятор ШФ-20Г	4	3,50	
2	ТУ 35-2036-90	Ковпачок К6	4	0,03	
4	SICAME	В'язка спіральна GSTT 35	4	0,10	35 мм ²
		В'язка спіральна GSTT 70		0,14	50-70 мм ²
		В'язка спіральна GSTT 120		0,20	95-120 мм ²
5		Затискач відгалужувальний PGA402	3	0,14	35-120 мм ²
6		Затискач плашковий PGA101	4	0,06	
9		Затискач апаратний A2A []	3	0,23	
10	ТУ У 3.49-05758084-024-96	Роз'єднувач Р/НДз-10/400У1	1	42	
11	ТУ У 3.49-05758084-024-96	Привід ПРЗ-10У1	1	12	

Приб'язаний			
Інв. №			