



ARED-65-M8 Шафа обліку електричної енергії

Застосовуються для зовнішньої установки восьми однофазних або трифазних лічильників електричної енергії змінного струму напругою до 380 В, з метою захисту приладів від механічних пошкоджень, недопущення крадіжки електричної енергії, захисту лічильників від пилу та атмосферних опадів.

- Шафи ARED виготовлені з гарячепресованого поліестеру, армованого скловолокном, мають сірий колір RAL 7035.
- IP66 (UNE 20324, EN 60529 e IEC 60529)
- IK10 (UNE-EN 50102, IEC 62262)
- Клас ізоляції згідно: UNE-EN 61439-1, IEC 61439-1
- Самозгасаючий t 960º C (UNE-EN 60695-2-10, IEC 60695-2-10)
- Тепловий клас поліестеру t 105º C (IEC 60085)
- Стійкість до основних хімічних та природних чинників, стійкість до УФ.

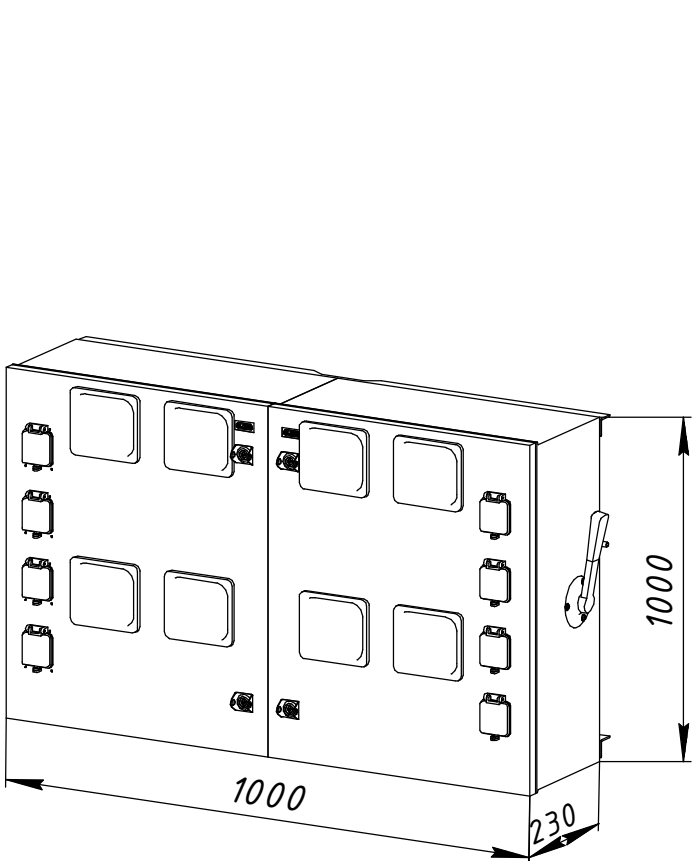


виконання Г - горизонтальне

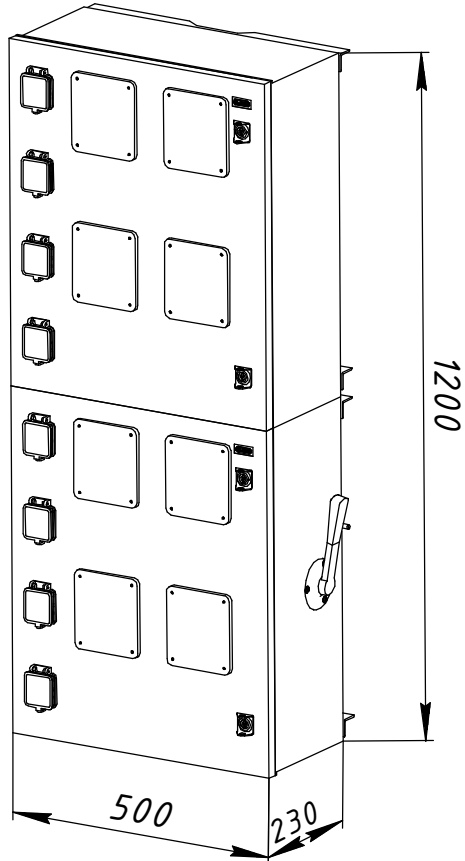

виконання В - вертикальне

Опитувальний лист для замовлення ARED-65-M8


|                                                                   |  |               |                     |    |    |
|-------------------------------------------------------------------|--|---------------|---------------------|----|----|
| 1. Ввідний рубильник                                              |  |               |                     |    |    |
| 2. Автоматичні вимикачі                                           |  | 16            | 25                  | 32 | 40 |
|                                                                   |  | однополюсні   |                     |    |    |
|                                                                   |  | триполюсні    |                     |    |    |
| 3. Лічильники електричної енергії                                 |  |               |                     |    |    |
| тип лічильника                                                    |  | к-сть         | постачається окремо |    |    |
|                                                                   |  |               | так / ні            |    |    |
|                                                                   |  |               | так / ні            |    |    |
| 4. Кріплення для встановлення шафи обліку                         |  |               |                     |    |    |
| на опорі                                                          |  |               |                     |    |    |
| на стіні (плоскій поверхні)                                       |  |               |                     |    |    |
| 5. Виконання                                                      |  |               |                     |    |    |
|                                                                   |  | горизонтальне |                     |    |    |
|                                                                   |  | вертикальне   |                     |    |    |
| 6. Додаткова захисна панель з орг. скла з можливістю опломбування |  |               |                     |    |    |

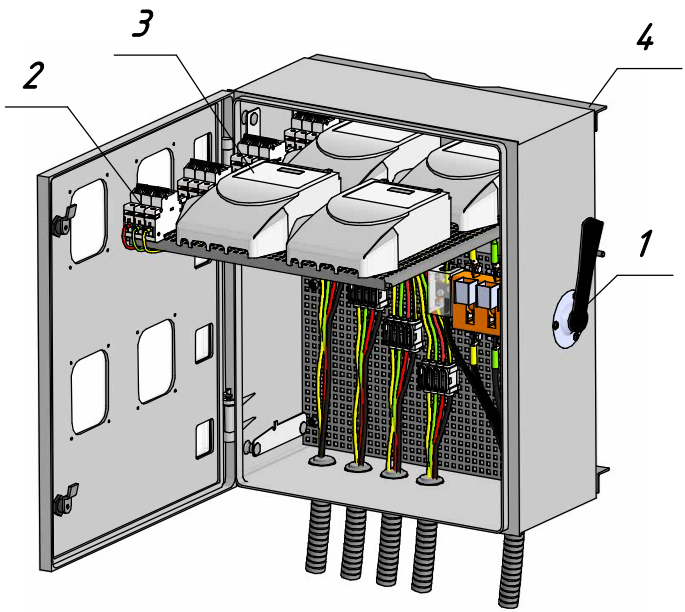

|               |  |
|---------------|--|
| Погоджено:    |  |
| Зам. інв. №   |  |
| Підпис і дата |  |
| Інв. № орг.   |  |

|             |  |  |  |  |  |
|-------------|--|--|--|--|--|
| Прив'язаний |  |  |  |  |  |
|             |  |  |  |  |  |
|             |  |  |  |  |  |
|             |  |  |  |  |  |
| Інв. №      |  |  |  |  |  |

|           |        |         |       |        |       |                                           |        |       |         |
|-----------|--------|---------|-------|--------|-------|-------------------------------------------|--------|-------|---------|
|           |        |         |       |        |       | 20.24.ПЛІ/5-38                            |        |       |         |
|           |        |         |       |        |       | Повітряні лінії напругою 0,4 кВ           |        |       |         |
|           |        |         |       |        |       | з самоутримними ізольованими проводами    |        |       |         |
| Зм.       | Кільк. | Арк.    | №док. | Підпис | Дата  | Абонентські відгалуження лінії ПЛІ 0,4 кВ | Стадія | Аркуш | Аркушів |
| Розробив  |        | Ястреба |       |        | 04.24 |                                           | Р      | 1     | 2       |
| Перевірів |        | Воєвода |       |        | 04.24 |                                           |        |       |         |
| Н.контр.  |        | Велещук |       |        | 04.24 |                                           |        |       |         |
|           |        |         |       |        |       | Шафа обліку електричної енергії           |        |       |         |
|           |        |         |       |        |       | ARED-65-M8                                |        |       |         |
|           |        |         |       |        |       | Опитувальний лист                         |        |       |         |
|           |        |         |       |        |       | ТОВ "ЕНЕРГОЛІГА"                          |        |       |         |
|           |        |         |       |        |       | Київ 2024                                 |        |       |         |

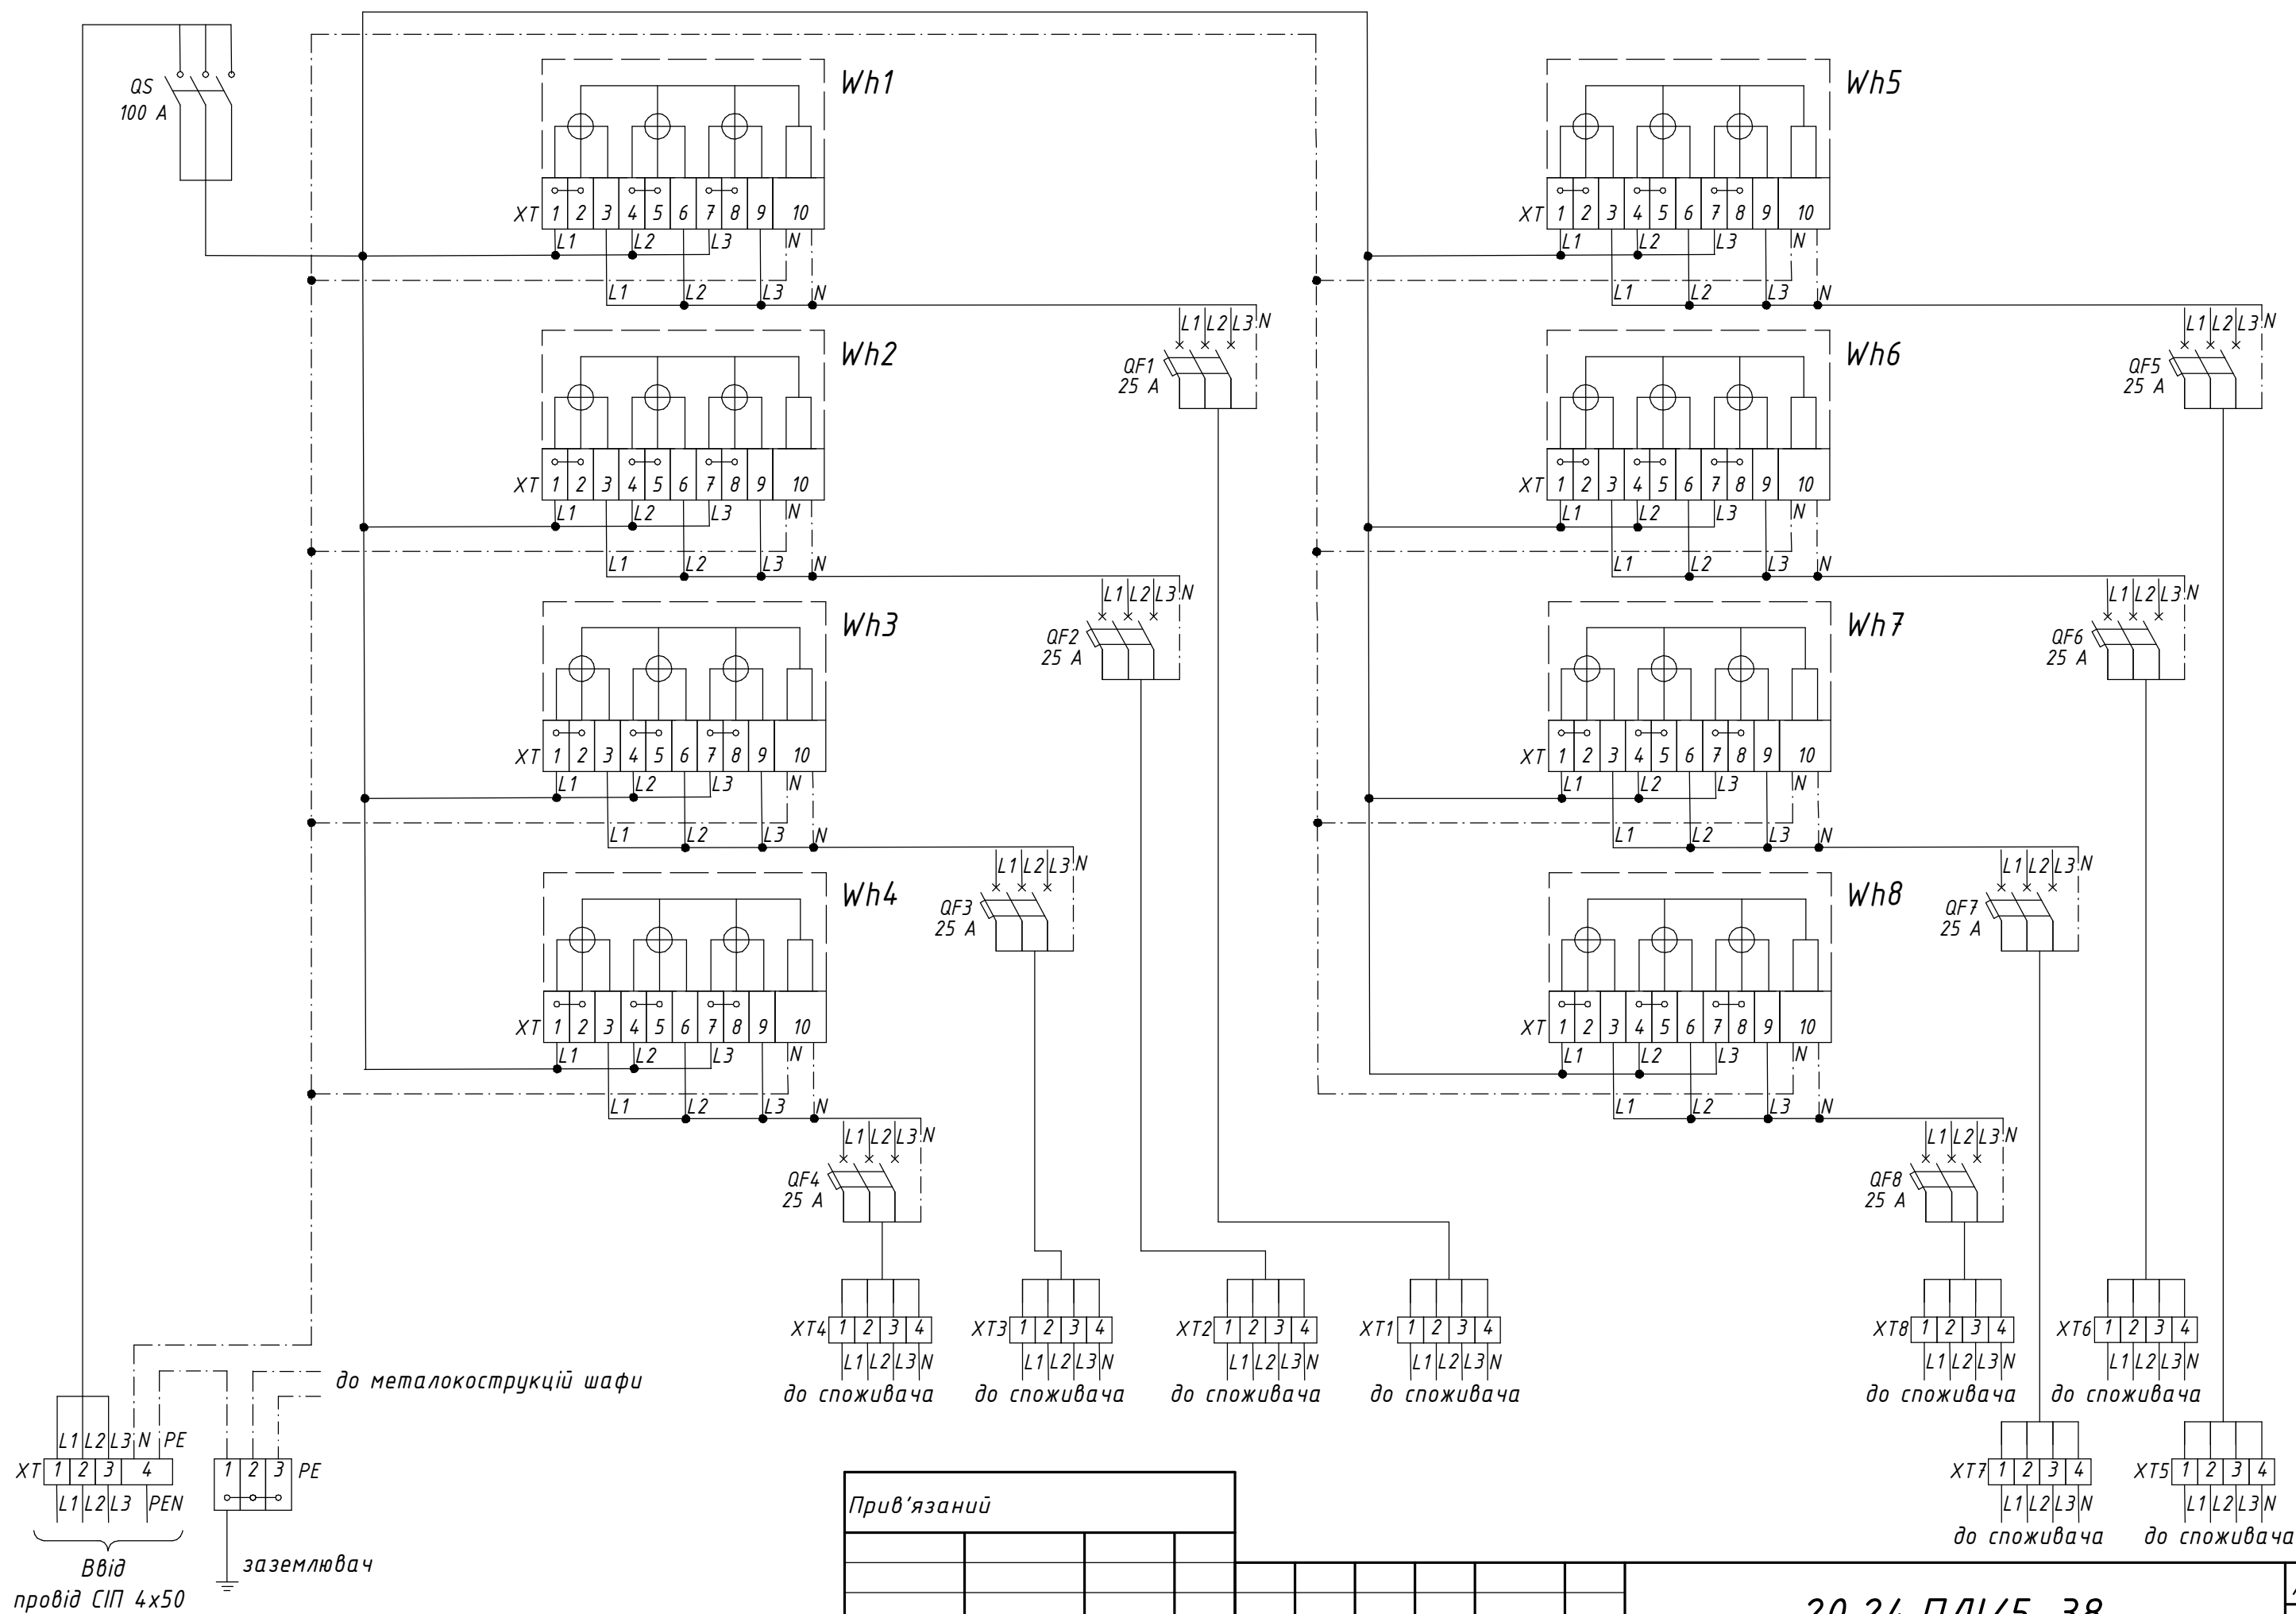

| Інв. № орг. | Підпис і дата | Зам. інв. № |
|-------------|---------------|-------------|
|-------------|---------------|-------------|

|             |  |  |  |     |        |      |        |        |   |               |  |  |  |  |      |
|-------------|--|--|--|-----|--------|------|--------|--------|---|---------------|--|--|--|--|------|
| Прив'язаний |  |  |  |     |        |      |        |        | <div><div>X17<div>1234</div><div>L1L2L3N</div></div><div>до споживача</div></div> <div><div>X15<div>1234</div><div>L1L2L3N</div></div><div>до споживача</div></div> |               |  |  |  |  |      |
|             |  |  |  |     |        |      |        |        |   | 20.24.ПЛ/5-38 |  |  |  |  | Арк. |
| Інв. №      |  |  |  | Зм. | Кільк. | Арк. | № док. | Підпис | Дата   |               |  |  |  |  | 2    |